

# SITUASJONSKART

Gnr/Bnr: Gbnr 173/3  
Adresse:  
Eigar/søkar:  
Kvalitet :




Målestokk: 1:500  
Dato: 17.02.2021

Gjeldande plan : Kommunedelplanen for Lindås 2019-2031  
Planformål : LNF-føremål  
Vår referanse: Ombygging/påbygging og reparasjon av løe

- |  |                        |  |            |
|--|------------------------|--|------------|
|  | Gjerde                 |  | Bolighus   |
|  | Usikker eigedomsgrense |  | Andre bygg |
|  | Målt eigedomsgrense    |  |            |

Sign. ....

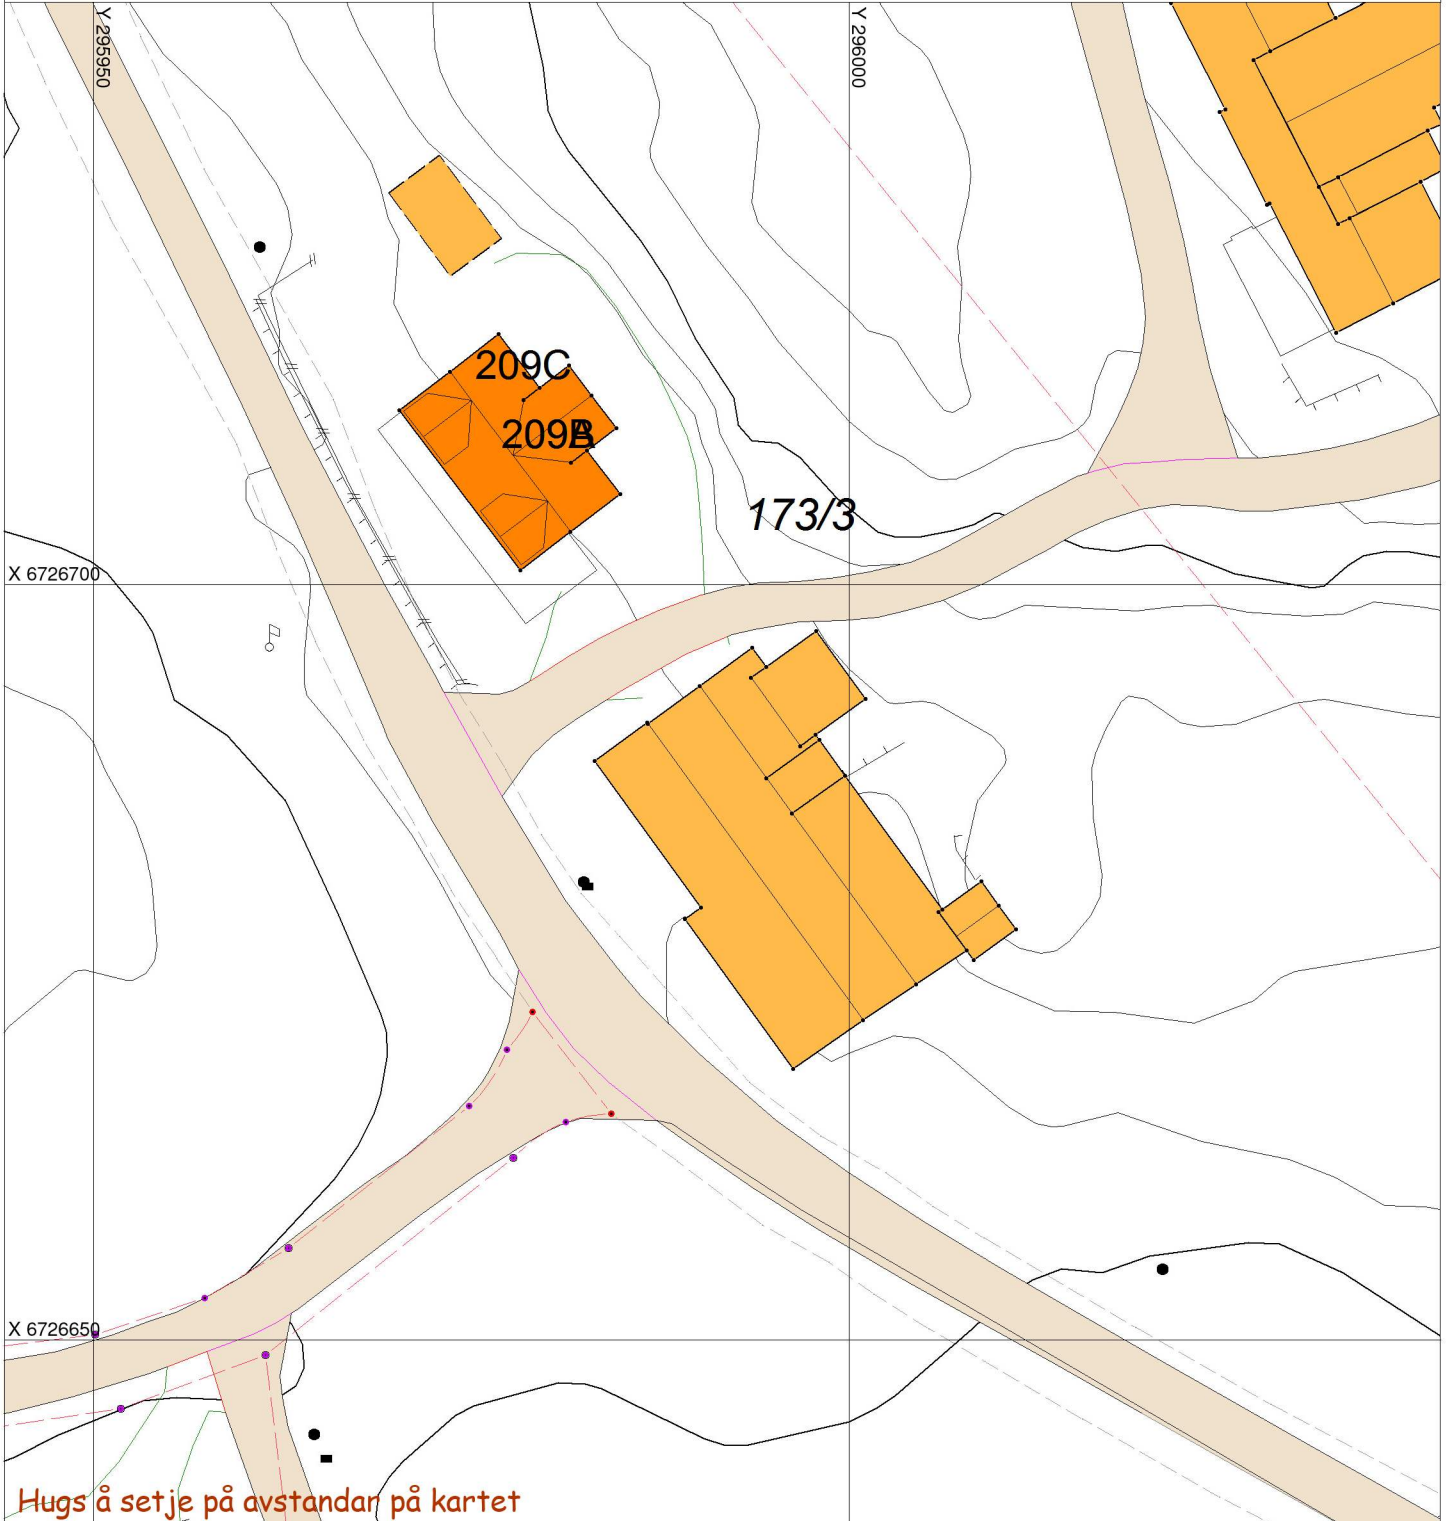

## SITUASJONSPLAN



Tiltak

Underskrift Situasjonsplan

Dato