
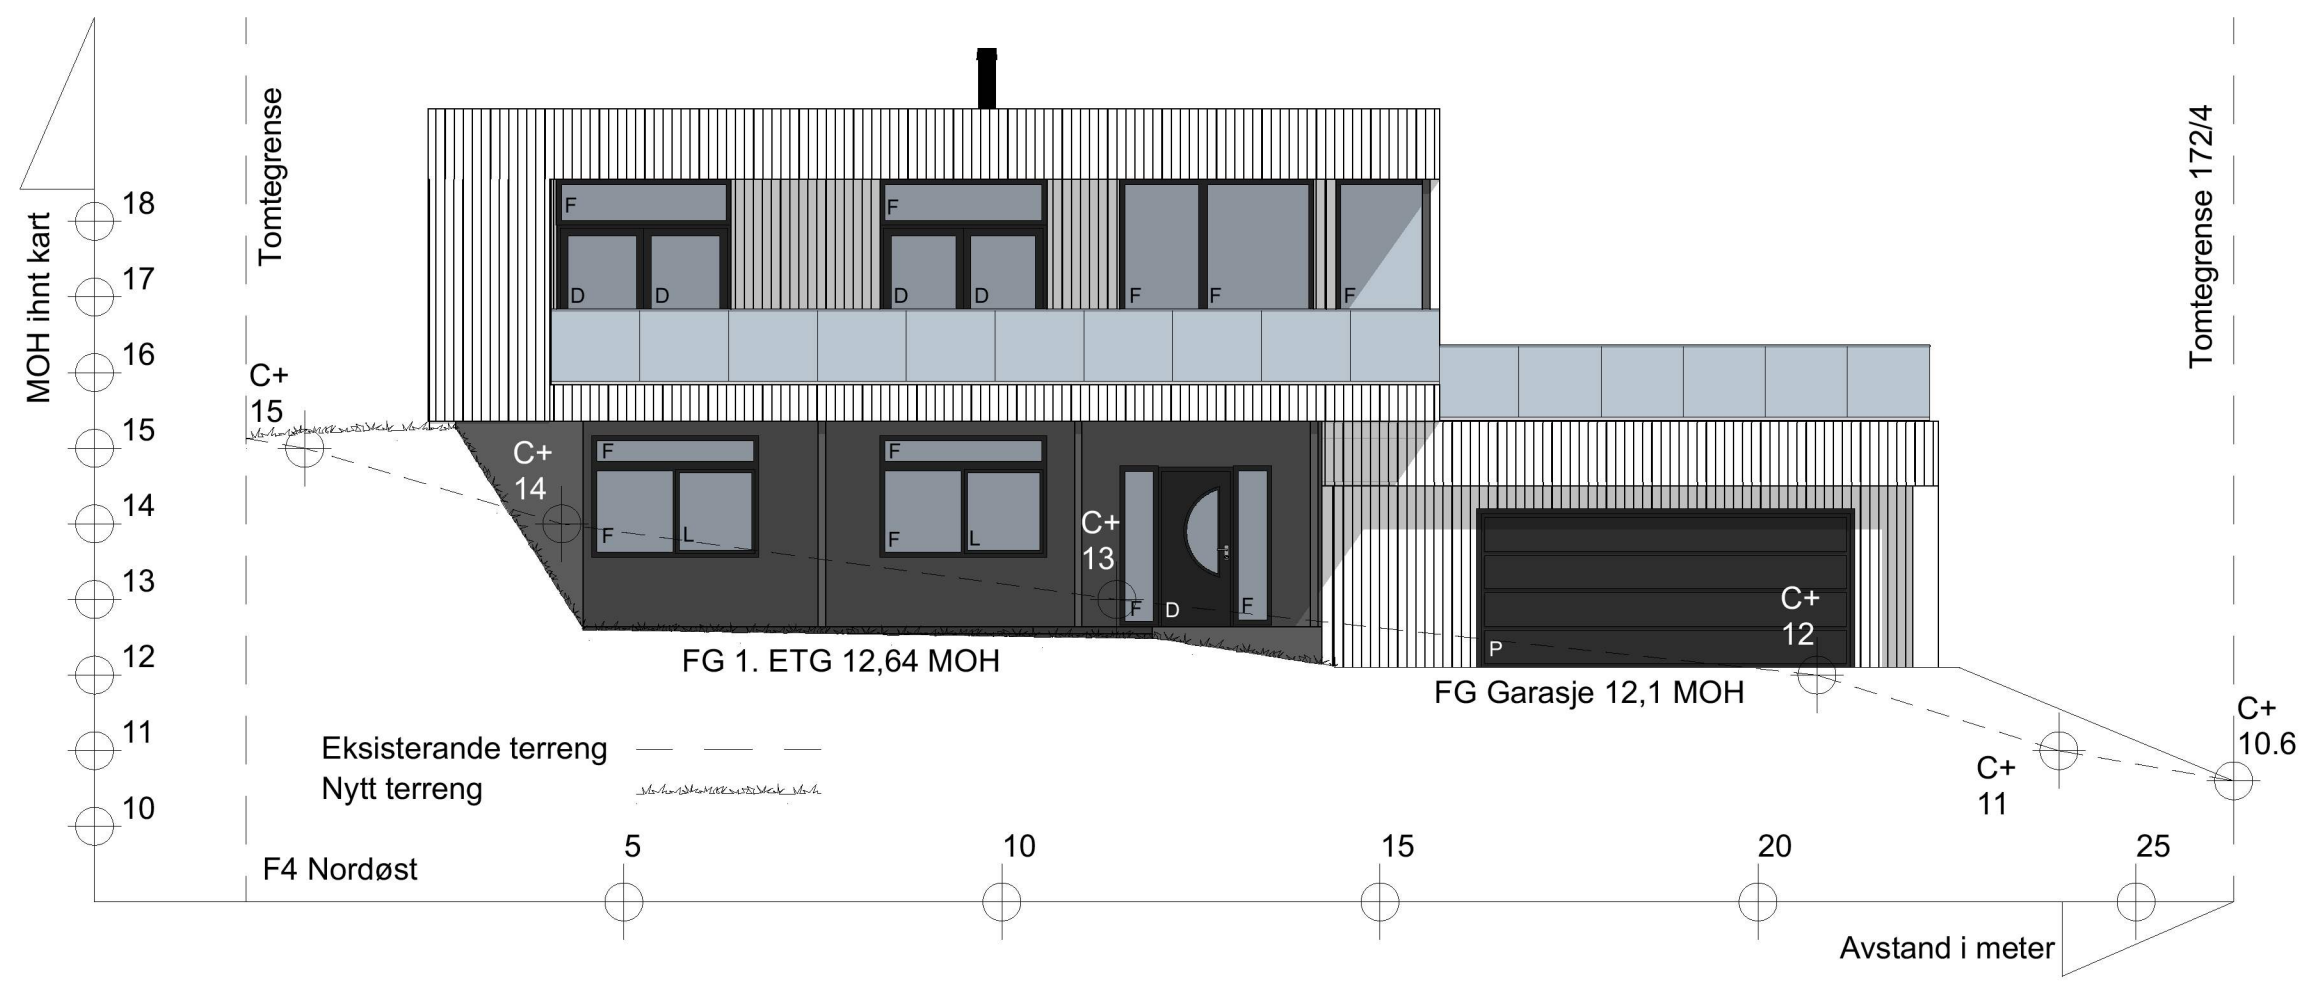


**BYGGMANN**

MÅL:	1:150, 1:100	Projektnr.	1008-21
DATE:	27.01.21	Org. nr.	976598407
TEGNER:	RS	Tegningsnr.	A21-09
www.byggmann.no			

BYGGESØKNADSTEGNING		Gnr./Bnr.		BF3/13	
Terrengsnitt fasade 1 og 2		Tiltak:	Tomt 13	A3	
Tiltakshaver:		ANSVARLIG PROSJEKTERENDE:		Dakark AS	
Pål Børslid		Dakark AS		Dakark AS	
1		ANSVARLIG PROSJEKTERENDE:		Dakark AS	
Leverandør:		ANSVARLIG PROSJEKTERENDE:		Dakark AS	
Seim Bygg AS		ANSVARLIG PROSJEKTERENDE:		Dakark AS	
Nesbrekka 28 SEIM 5912		ANSVARLIG PROSJEKTERENDE:		Dakark AS	
TEGNINGENE MÅ IKKE KOPIERES ELLER BENYTTES VED UTFØRELSE AV ARBEIDER UTEN MEDVIRKNING FRA DAKARK AS					
TEGNINGENE ER IKKE GYLDIG UTEN KVALITETSIKRINGSYSTEMET TIL DAKARK AS					

Rev. A Tegnr: RS. Justeringer

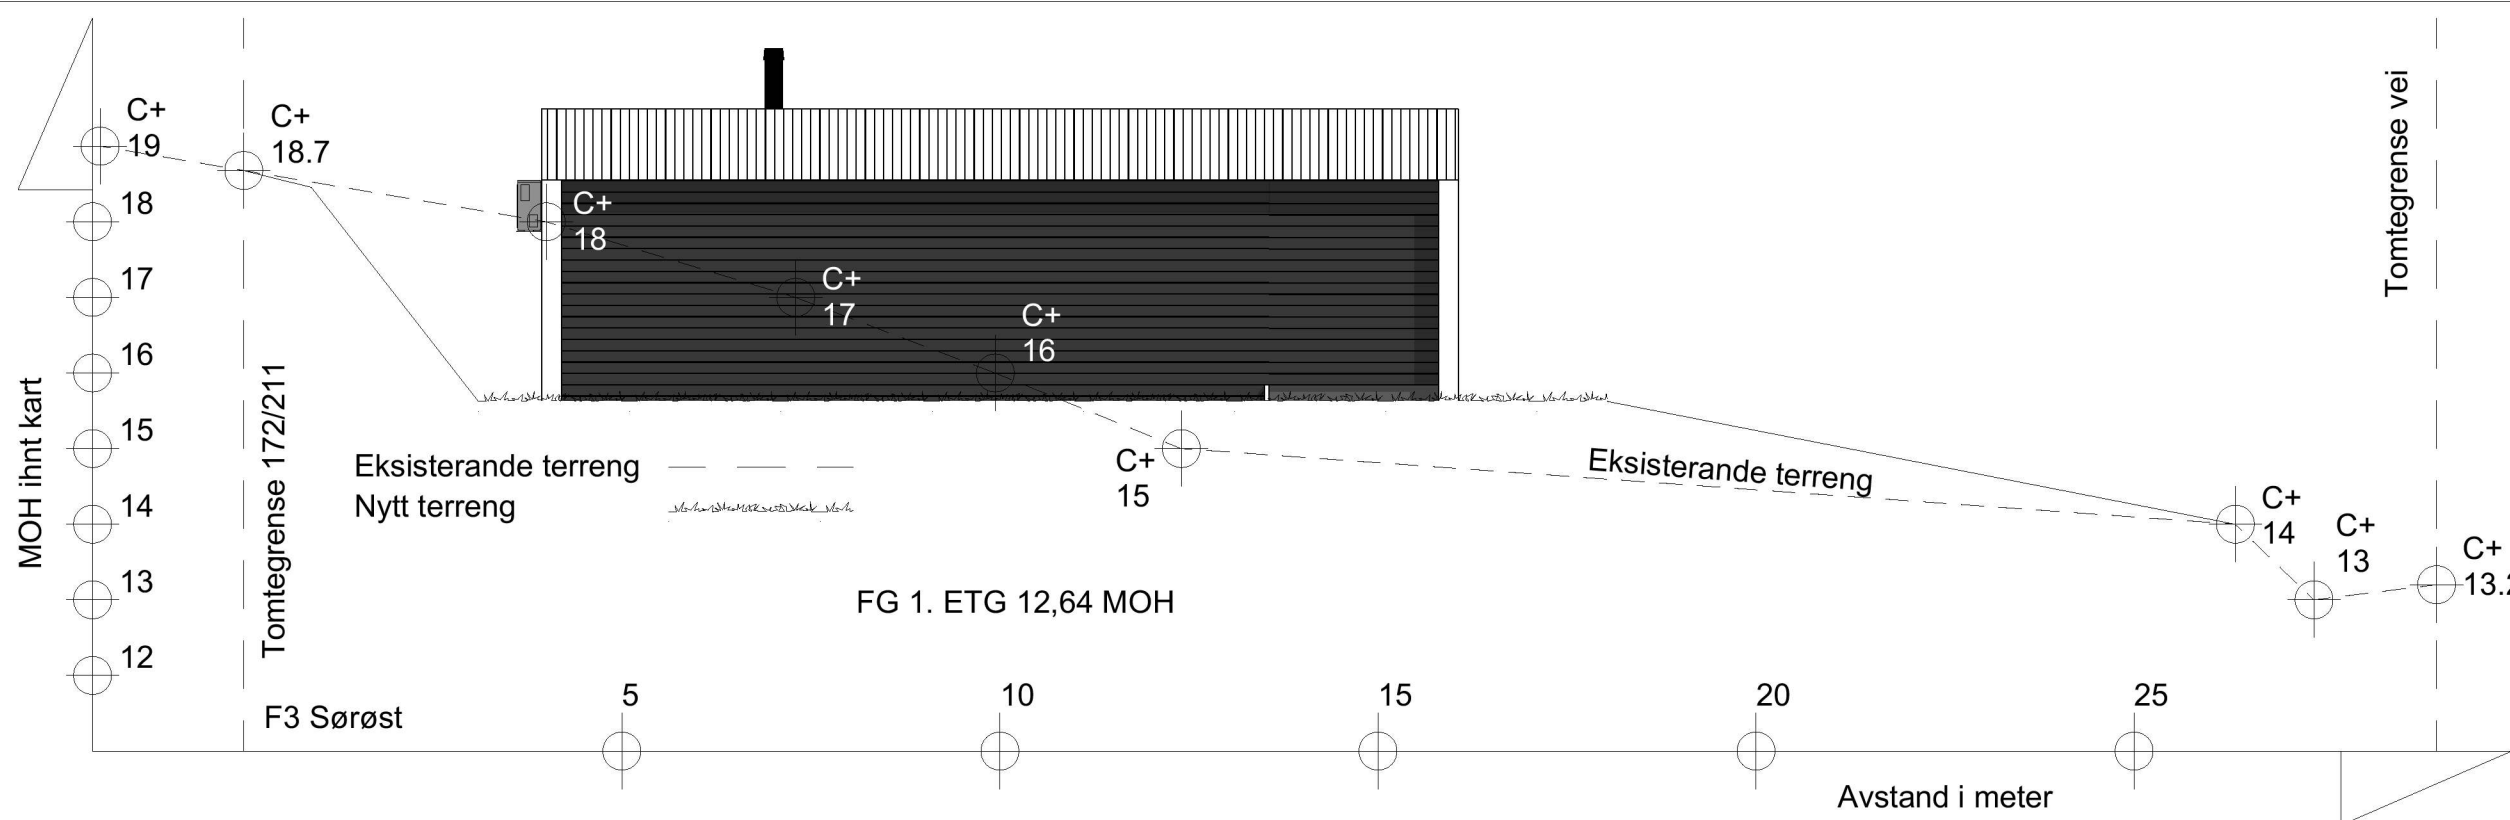

Rev. A Tegnr: RS. Justeringer

**BYGGMANN**  
 BYGGESØKNADSTEGNING  
 Terrengsnitt fasade 3 og 4

Tiltakshaver: Pål Børslid 1	Gnr./Bnr. BF3/13	Prosjektnr. 1008-21
Leverandør: Seim Bygg AS Nesbrekka 28 SEIM 5912	ANSVARLIG PROSJEKTERENDE: Dakark AS	Org. nr. 976598407
Tiltak: Tomt 13		TEGNER: RS
TEGNINGENE MÅ IKKE KOPIERES ELLER BENYTTES VED UTFØRELSE AV ARBEIDER UTEN MEDVIRKNING FRA DAKARK AS TEGNINGENE ER IKKE GYLDIG UTEN KVALITETSIKRINGSYSTEMET TIL DAKARK AS		Tegningsnr. A21-10
www.byggmann.no		

