


Fasade 1

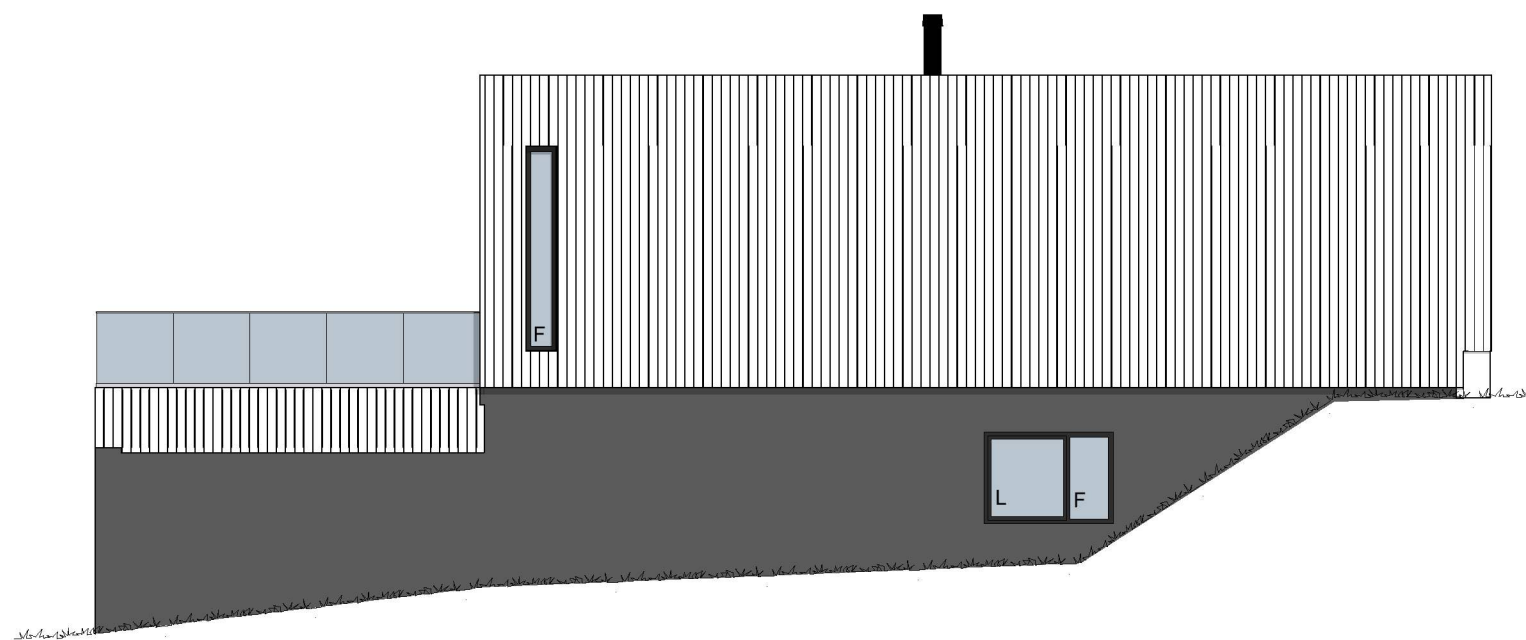

Fasade 2

BYGGESØKNADSTEGNING
Fasade 1 og 2

Tiltakshaver:
Pål Børslid
1

Leverandør:
Seim Bygg AS
Nesbrekka 28 SEIM 5912

Tiltak:
Tomt 13

ANSVARLIG PROSJEKTERENDE:
Dakark AS

Gnr./Bnr.
BF3/13

A3

TEGNINGENE MÅ IKKE KOPIERES ELLER BENYTTES VED UTFØRELSE AV ARBEIDER UTEN MEDVIRKNING FRA DAKARK AS
TEGNINGENE ER IKKE GYLDIG UTEN KVALITETSIKRINGSYSTEMET TIL DAKARK AS

BYGGMANN®

MÅL:
1:100

Prosjektnr.
1008-21

DATO:
27.01.21


TEGNER:
RS

Org. nr.
976598407


www.byggmann.no

Tegningsnr.
A21-01



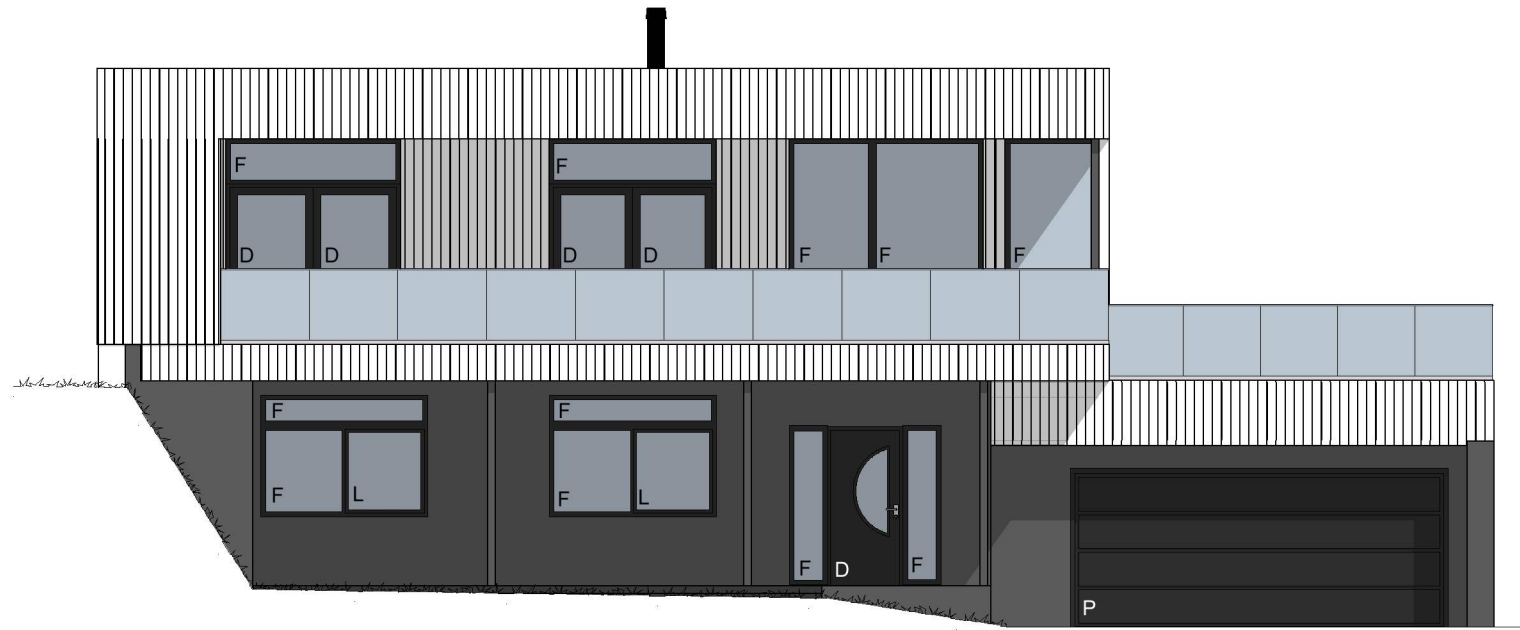

Fasade 4

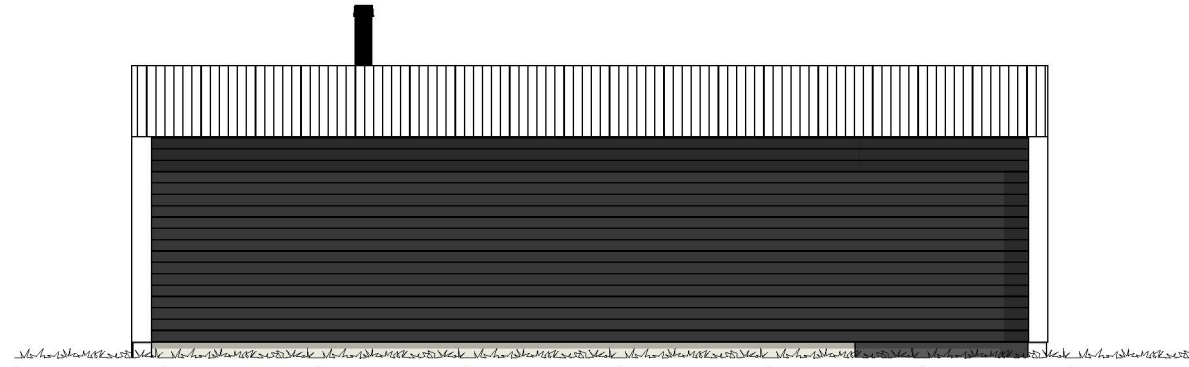

Fasade 3

BYGGESØKNADSTEGNING
Fasade 3 og 4

Tiltakshaver:
Pål Børslid
1

Leverandør:
Seim Bygg AS
Nesbrekka 28 SEIM 5912

TEGNINGENE MÅ IKKE KOPIERES ELLER BENYTTES VED UTFØRELSE AV ARBEIDER UTEN MEDVIRKNING FRA DAKARK AS
TEGNINGENE ER IKKE GYLDIG UTEN KVALITETSIKRINGSYSTEMET TIL DAKARK AS

Tiltak:
Tomt 13

ANSVARLIG PROSJEKTERENDE:
Dakark AS

Gnr./Bnr.
BF3/13

A3

BYGGMANN®

MÅL:
1:100

Prosjektnr.
1008-21

Org. nr.
976598407

DATE:
27.01.21


TEGNER:
RS

www.byggmann.no

Tegningsnr.
A21-02



Fasade 4 ▼

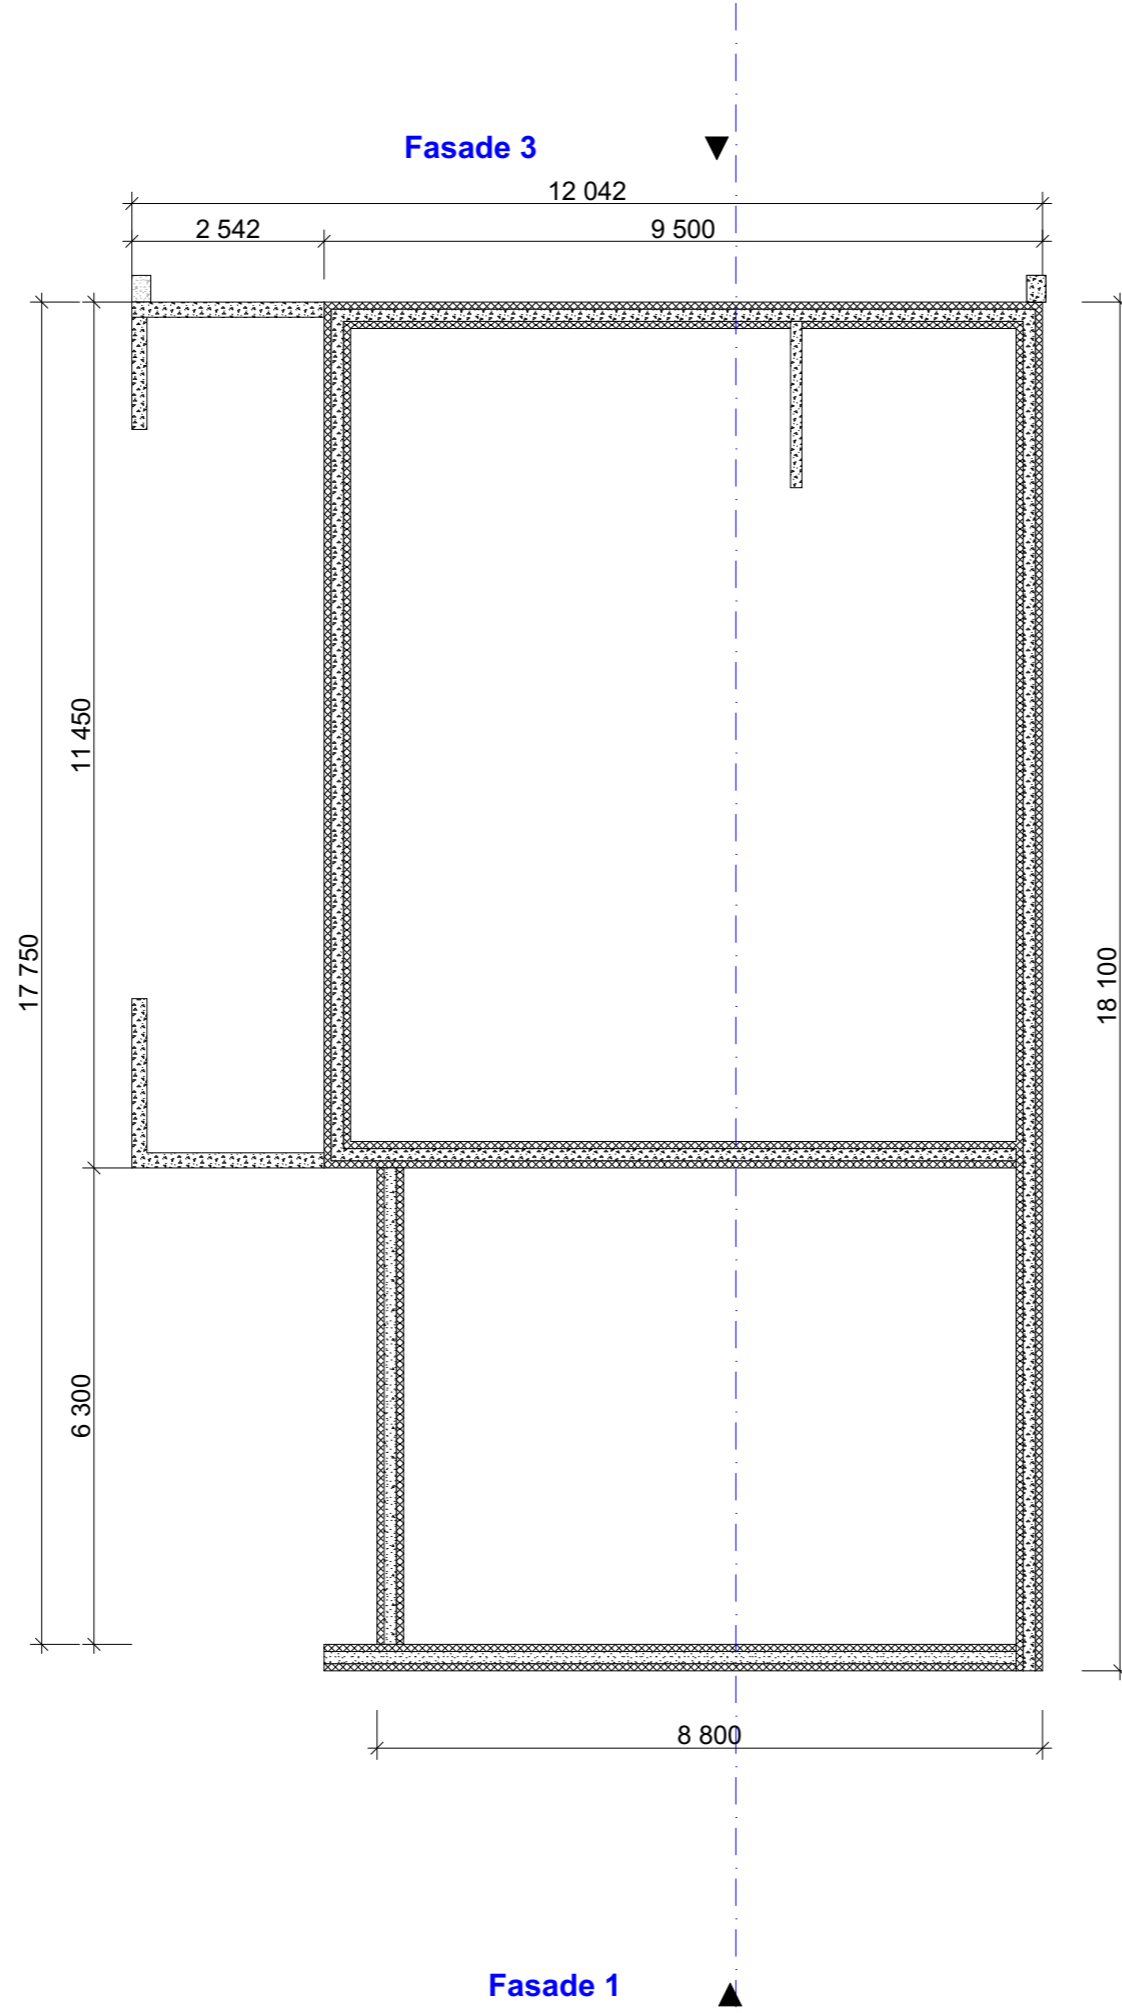

Fasade 2 ▲

BYGGESØKNADSTEGNING
Ringmur

Tiltakshaver:
Pål Børslied
1

Tiltak:
Tomt 13

Gnr./Bnr.
BF3/13

Leverandør:
Seim Bygg AS
Nesbrekka 28 SEIM 5912

ANSVARLIG PROSJEKTERENDE:
Dakark AS

A3

TEGNINGENE MÅ IKKE KOPIERES ELLER BENYTTES VED UTFØRELSE AV ARBEIDER UTEN MEDVIRKNING FRA DAKARK AS
TEGNINGENE ER IKKE GYLDIG UTEN KVALITETSIKRINGSYSTEMET TIL DAKARK AS

BYGGMANN®

MÅL:
1:100

Prosjektnr.
1008-21

DATO:
27.01.21

Org. nr.
976598407

TEGNER:
RS


www.byggmann.no

Tegningsnr.
A21-03



GODKJENT FOR
ANSVARSRETT

DIREKTORATET FOR BYGGKVALITET

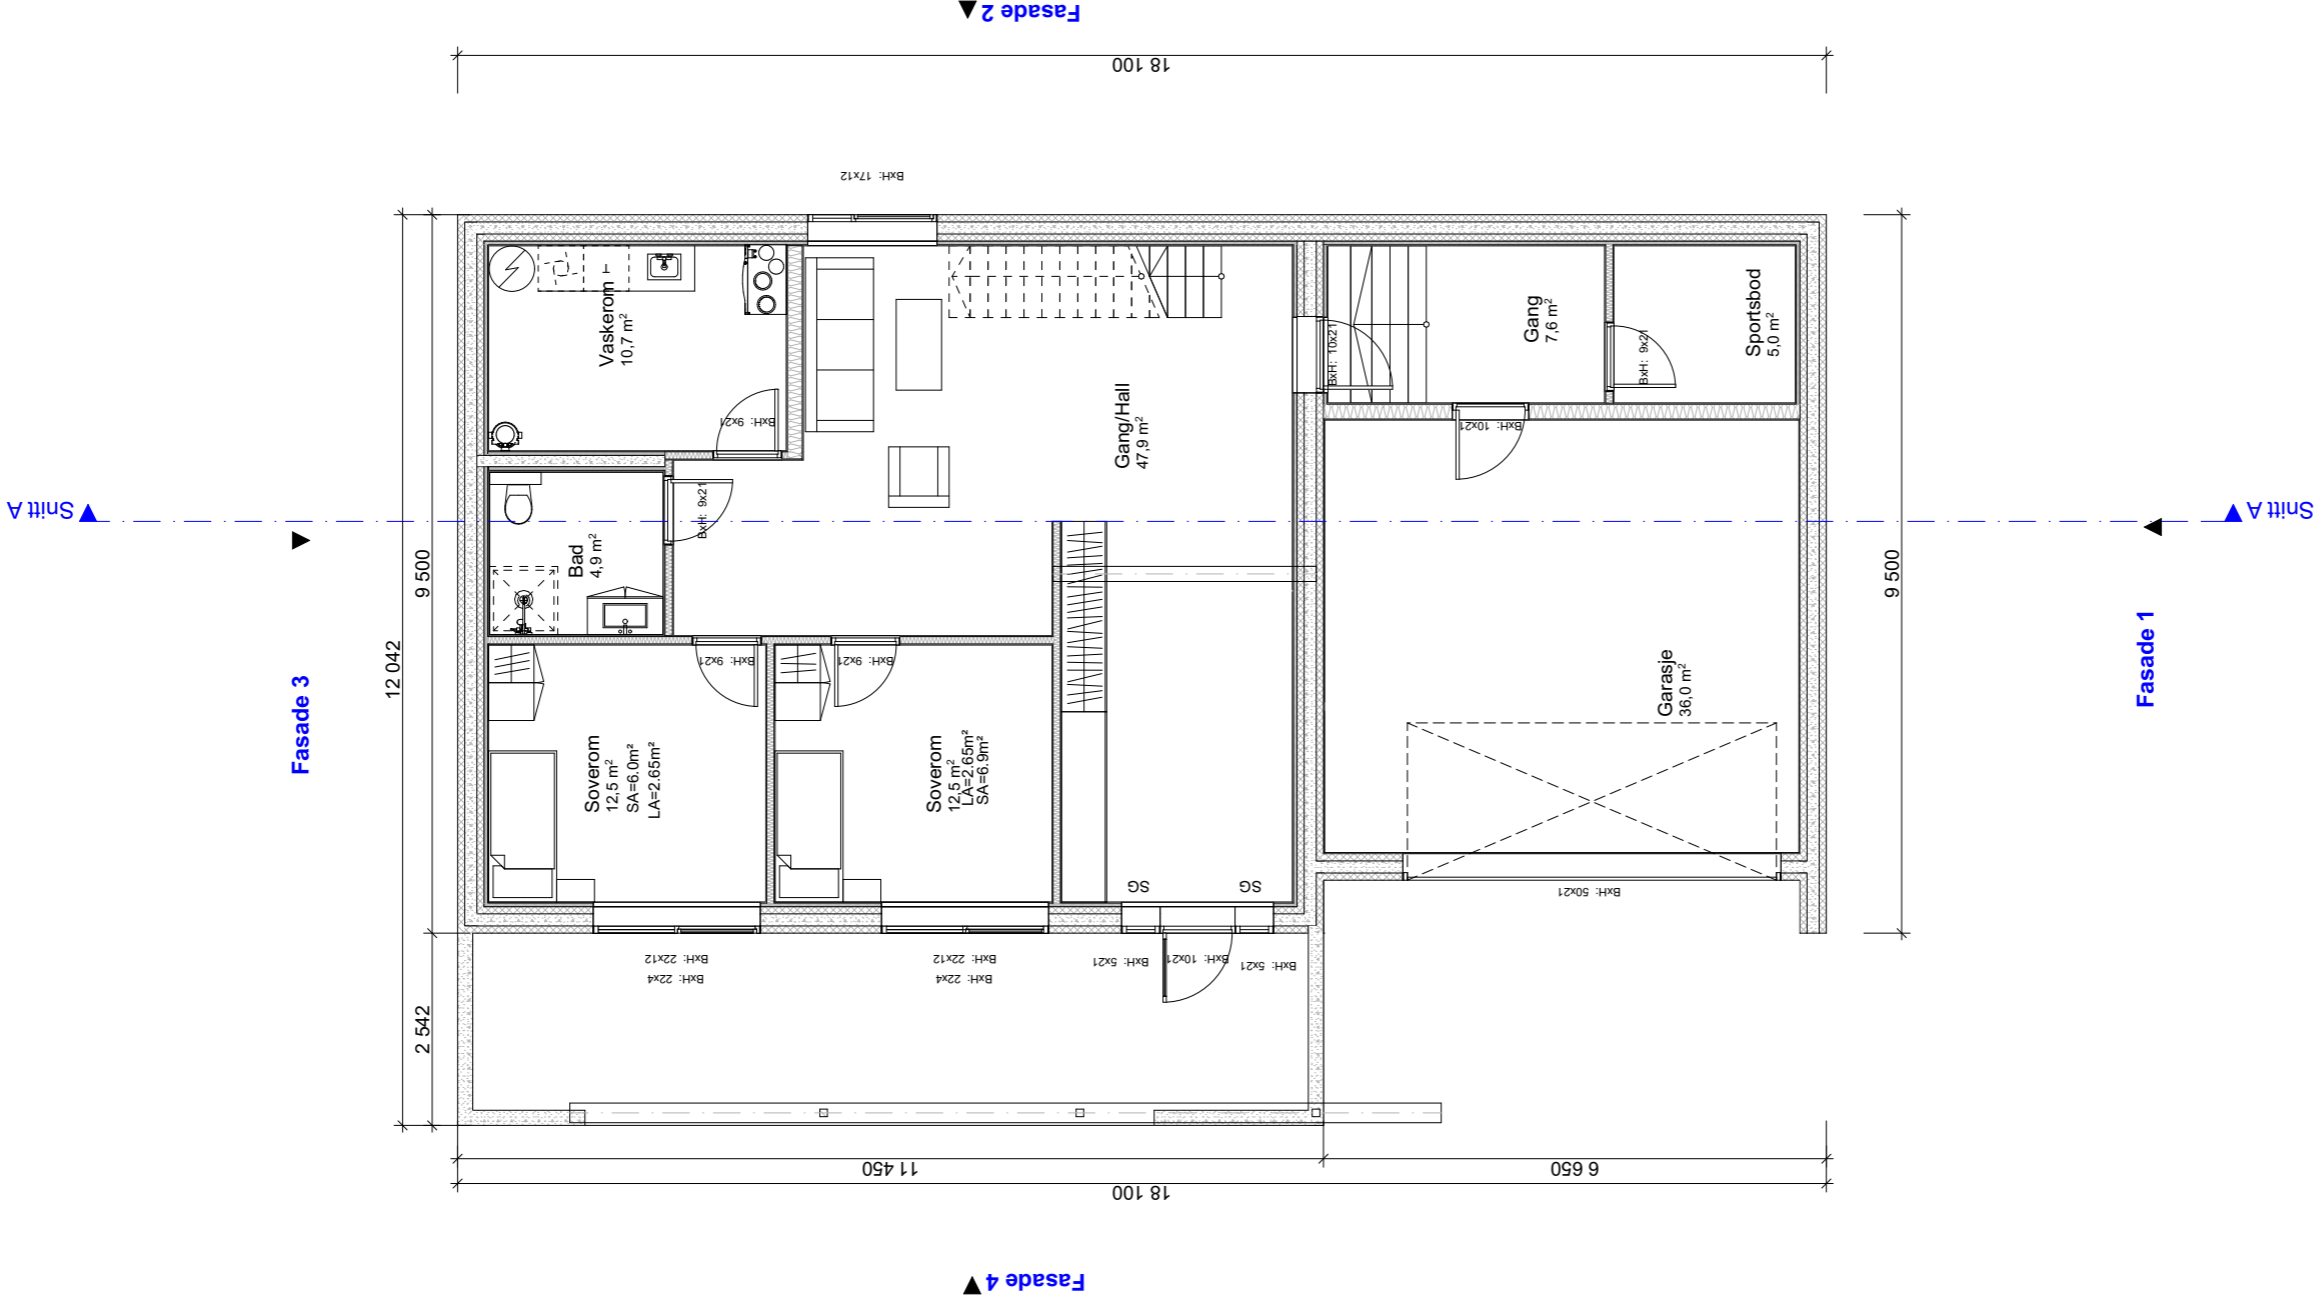

BYGGESØKNADSTEGNING
1.Etg


BYGGMANN

Tiltakshaver: Pål Børslied 1	Tiltak: Tomt 13	Gnr./Bnr. BF3/13	MÅL: 1:100	Prosjektnr. 1008-21
Leverandør: Seim Bygg AS Nesbrekka 28 SEIM 5912	ANSVARLIG PROSJEKTERENDE: Dakark AS	A3	DATO: 27.01.21	Org. nr. 976598407
TEGNINGENE MÅ IKKE KOPIERES ELLER BENYTTES VED UTFØRELSE AV ARBEIDER UTEN MEDVIRKNING FRA DAKARK AS TEGNINGENE ER IKKE GYLDIG UTEN KVALITETSIKRINGSYSTEMET TIL DAKARK AS			TEGNER: RS	Tegningsnr. A21-04
			www.byggmann.no	



Snitt A ▲

Fasade 3 ▼

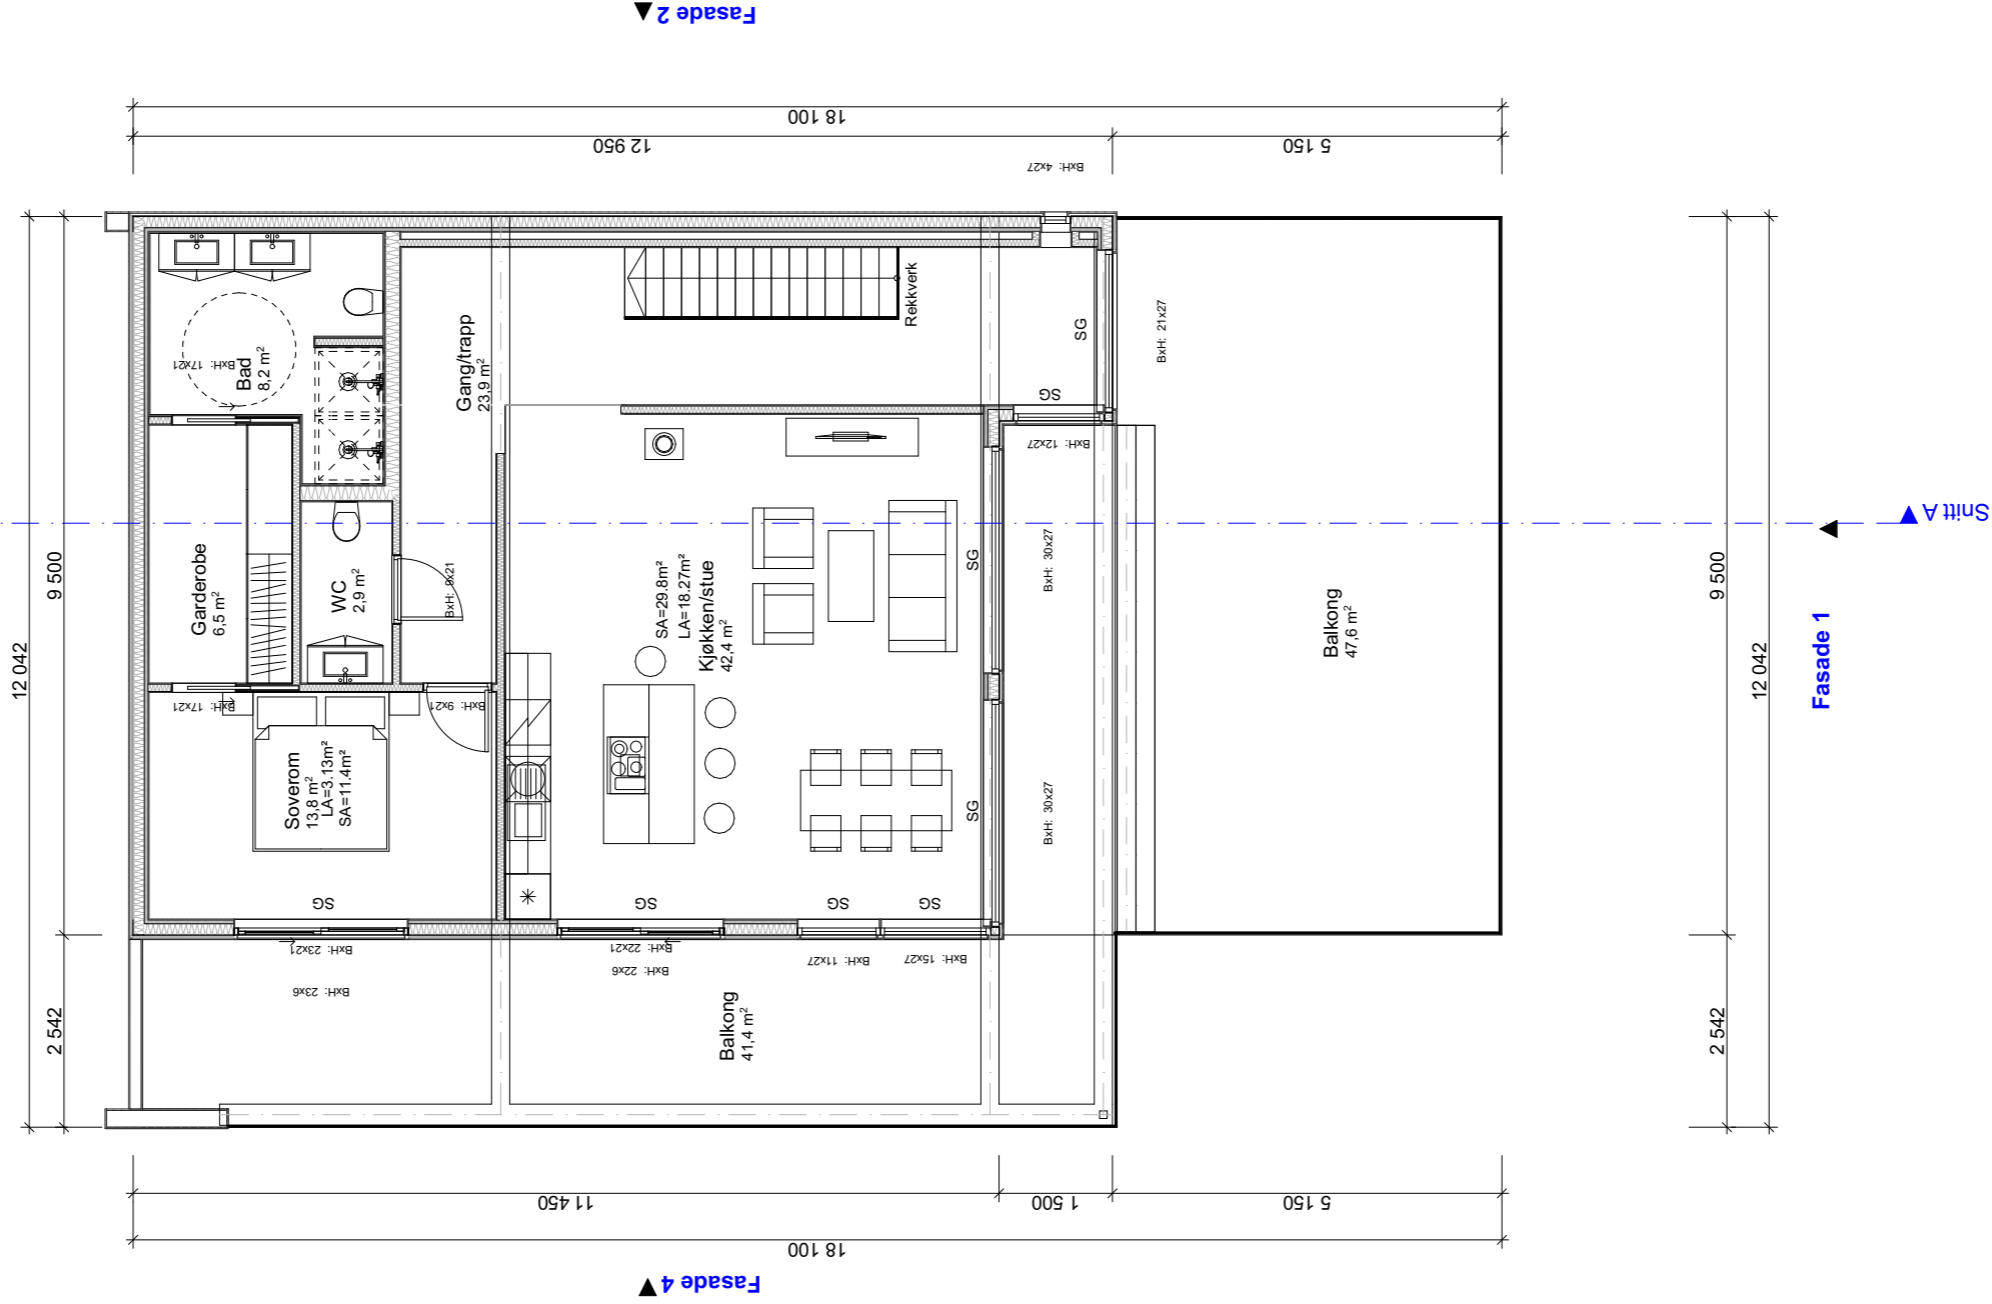


BYGGESØKNADSTEGNING
2. Etg

BYGMANN®

Tiltakshaver: Pål Børslied 1	Tiltak: Tomt 13	Gnr./Bnr. BF3/13	MÅL: 1:100	Prosjektnr. 1008-21
Leverandør: Seim Bygg AS Nesbrekka 28 SEIM 5912	ANSVARLIG PROSJEKTERENDE: Dakark AS	A3	DATO: 27.01.21	Org. nr. 976598407
TEGNINGENE MÅ IKKE KOPIERES ELLER BENYTTES VED UTFØRELSE AV ARBEIDET UTEN MEDVIRKNING FRA DAKARK AS TEGNINGENE ER IKKE GYLDIG UTEN KVALITETSIKRINGSYSTEMET TIL DAKARK AS		www.byggmann.no	TEGNER: RS	Tegningsnr. A21-05



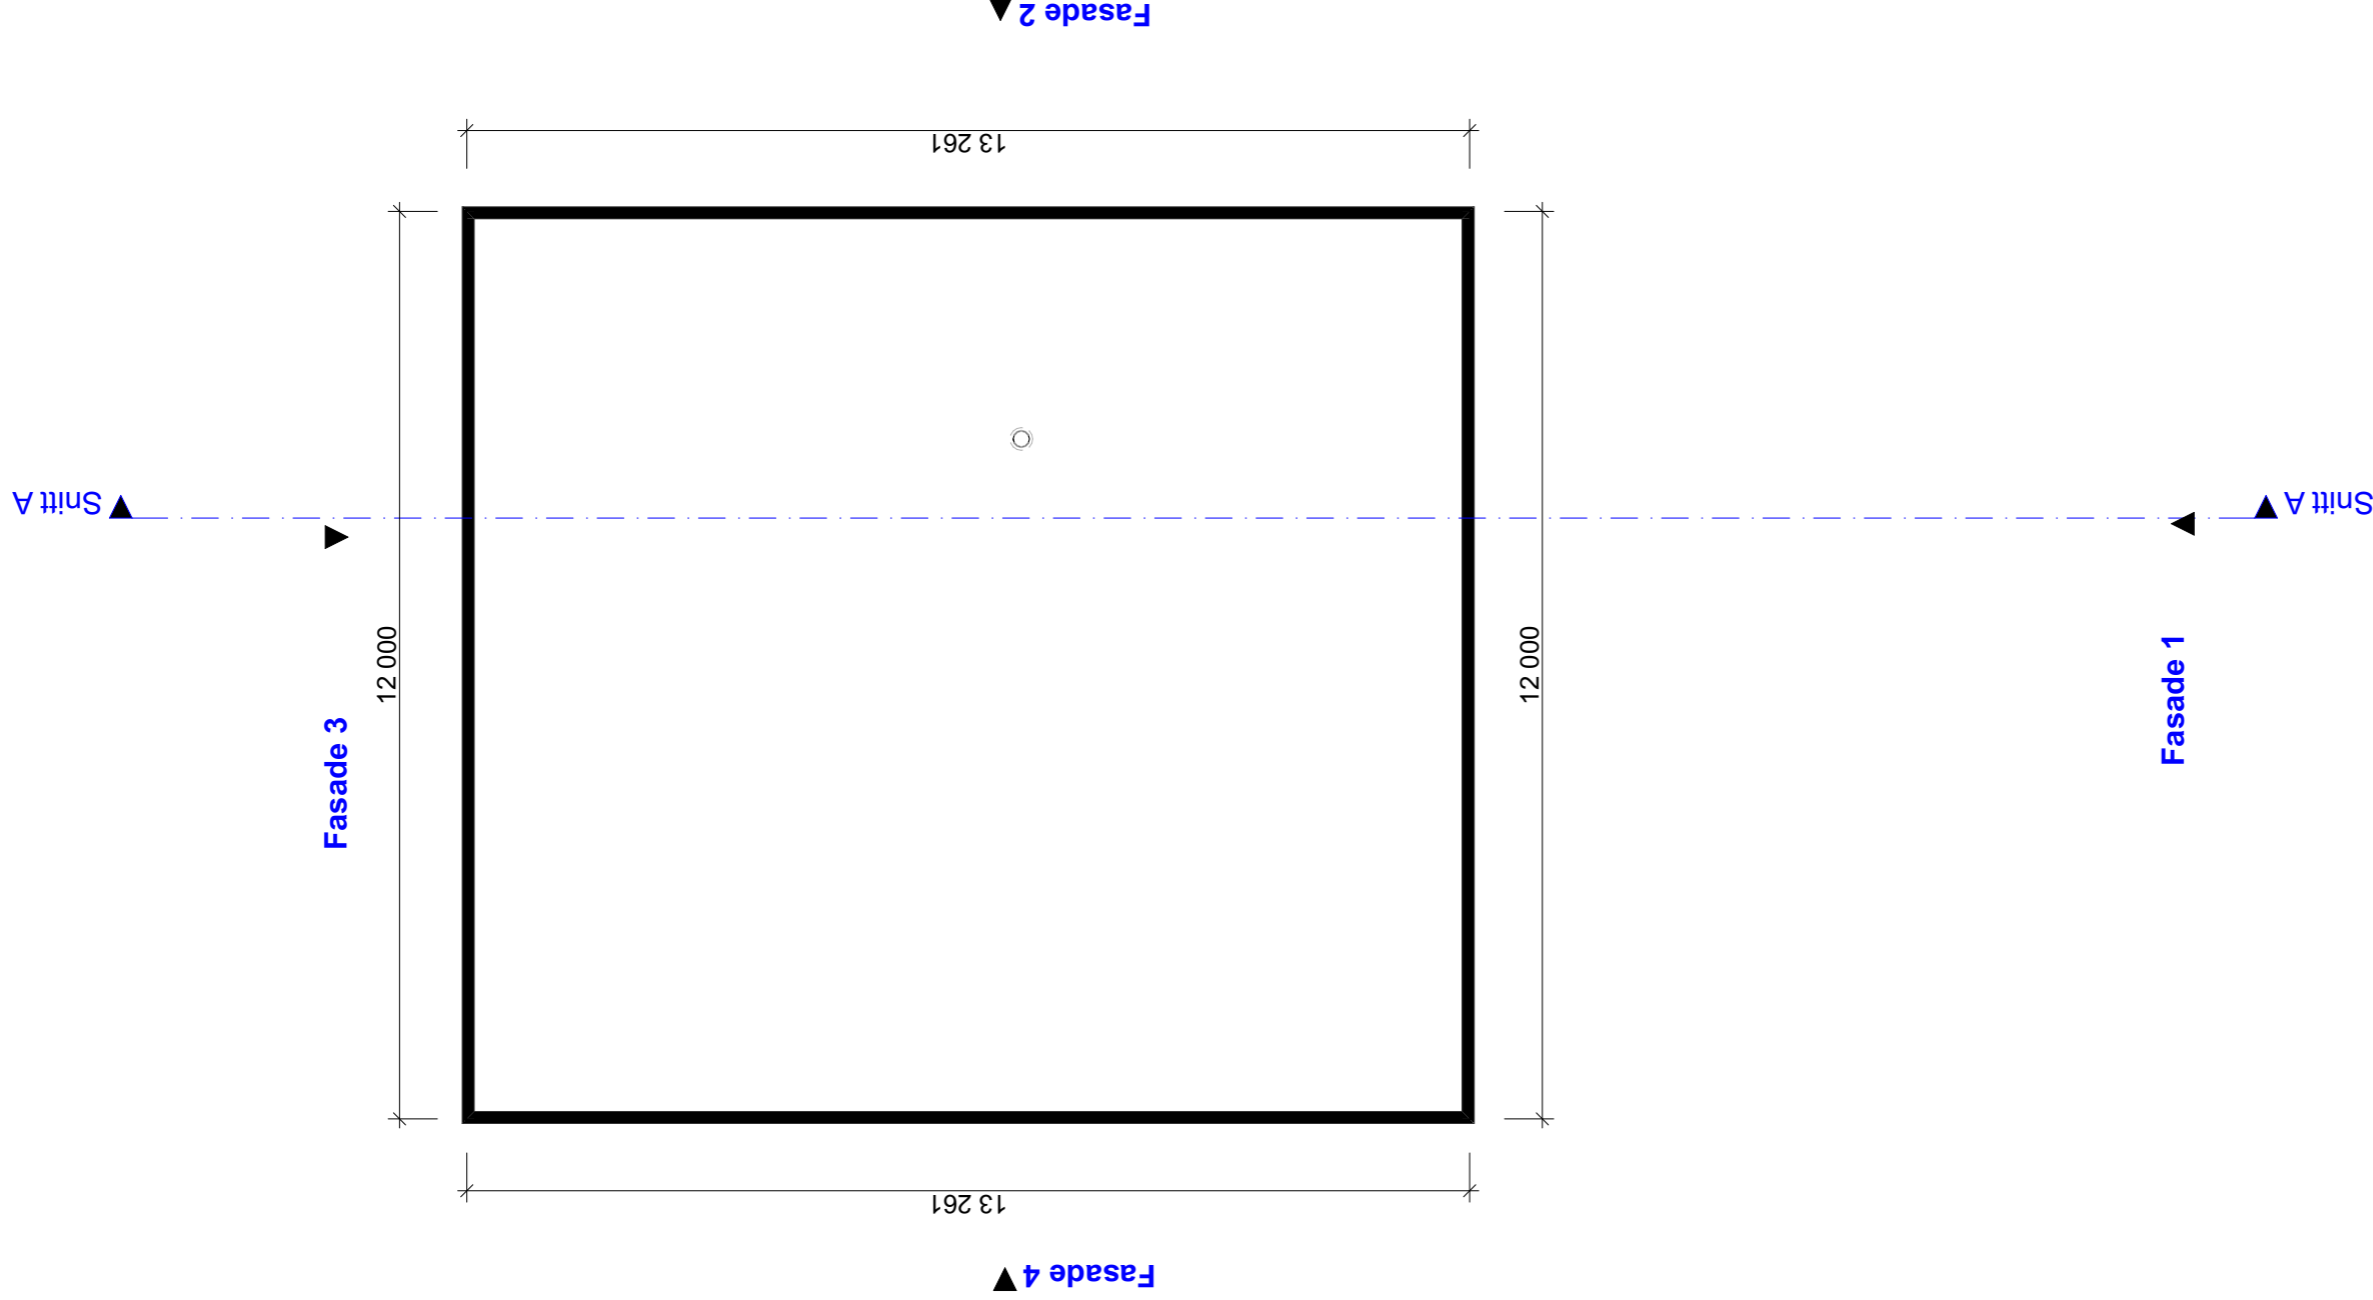


BYGGESØKNADSTEGNING
Takplan

BYGMANN®

Tiltakshaver: Pål Børslied 1	Tiltak: Tomt 13	Gnr./Bnr. BF3/13	MÅL: 1:100	Prosjektnr. 1008-21
Leverandør: Seim Bygg AS Nesbrekka 28 SEIM 5912	ANSVARLIG PROSJEKTERENDE: Dakark AS		DATE: 27.01.21	Org. nr. 976598407
TEGNINGENE MÅ IKKE KOPIERES ELLER BENYTTES VED UTFØRELSE AV ARBEIDER UTEN MEDVIRKNING FRA DAKARK AS TEGNINGENE ER IKKE GYLDIG UTEN KVALITETSIKRINGSYSTEMET TIL DAKARK AS		TEGNER: RS	www.byggmann.no	Tegningsnr. A21-06



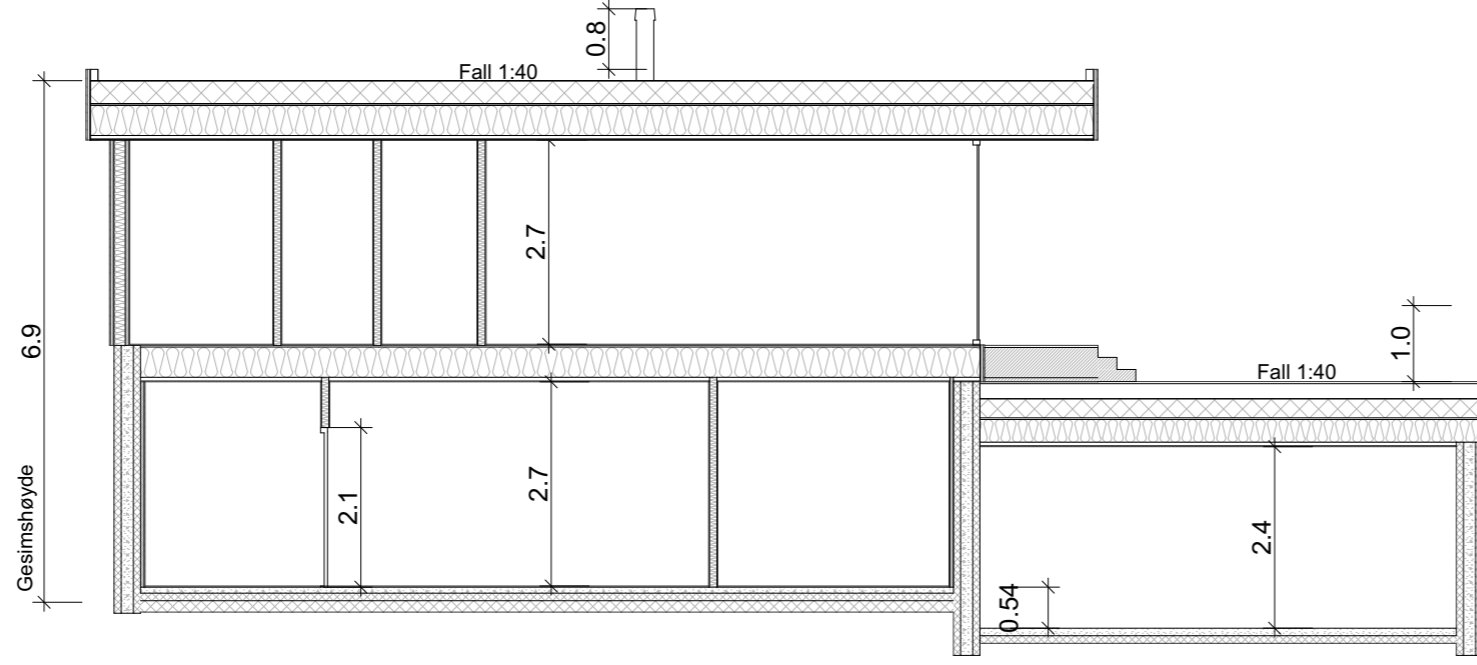

SNITT A-A

	BRA	BTA	BYA
Kjeller			
1.etg	106,1 m ²	126,8 m ²	
Garasje	35,9 m ²	40,7 m ²	
2.etg	101,8 m ²	115,6 m ²	
SUM	243,8 m ²	283,1 m ²	211,6 m ²

BYGGESØKNADSTEGNING
Snitt A-A

Tiltakshaver:
Pål Børslid
1

Leverandør:
Seim Bygg AS
Nesbrekka 28 SEIM 5912

TEGNINGENE MÅ IKKE KOPIERES ELLER BENYTTES VED UTFØRELSE AV ARBEIDER UTEN MEDVIRKNING FRA DAKARK AS
TEGNINGENE ER IKKE GYLDIG UTEN KVALITETSIKRINGSYSTEMET TIL DAKARK AS

BYGGMANN®

MÅL: 1:100
Prosjektnr. 1008-21

Org. nr. 976598407

DATE: 27.01.21

TEGNER: RS

www.byggmann.no

Tegningsnr. A21-07





BYGGESØKNADSTEGNING
Perspektiver

Tiltakshaver:
Pål Børslied
1

Tiltak:
Tomt 13

Gnr./Bnr.
BF3/13

Leverandør:
Seim Bygg AS
Nesbrekka 28 SEIM 5912

ANSVARLIG PROSJEKTERENDE:
Dakark AS

A3

Prosjektnr.
1008-21

MAÅL:

Org. nr.
976598407

DATE:
27.01.21

TEGNER:
RS

www.byggmann.no

Tegningsnr.
A21-08

BYGGMANN®



DIREKTORATET FOR BYGGKVALITET

TEGNINGENE MÅ IKKE KOPIERES ELLER BENYTTES VED UTFØRELSE AV ARBEIDER UTEN MEDVIRKNING FRA DAKARK AS
TEGNINGENE ER IKKE GYLDIG UTEN KVALITETSIKRINGSYSTEMET TIL DAKARK AS