

TERRENGSNITT 1-1




TERRENGSNITT 2-2




MÅLESTOKK 1:500


REV.	DATE	BEKRIVELSE	TEGN.	KONTR.
REGULERINGSPLAN				
PROSJEKTNR: 15013		ARKITEKTKONTORET		
TEKNETAV: PJC/MMC		BØRTVEIT & CARLSEN		
KONTR. AV: PJC		HAGELLIA G. 5914		
AKVISISJONSNR: A1		ISDALSTED		
MÅLSTOKK: 1 : 500		TELEFON: 400 41 614		
DATE: 10.12.2020		TEKNIKUMMER: Frank Rune Dale		
Vedlegg til plan		GRN. / AREL: 24 / 7 og 90 m. fl.		
TEGNINGSNUMMER: A1-401		PROSJEKTNUMMER: Aler kommune, Grn.24 Brv.7 og 90 m.fl. Langeland		
TERRENGSNITT		REVISJON		

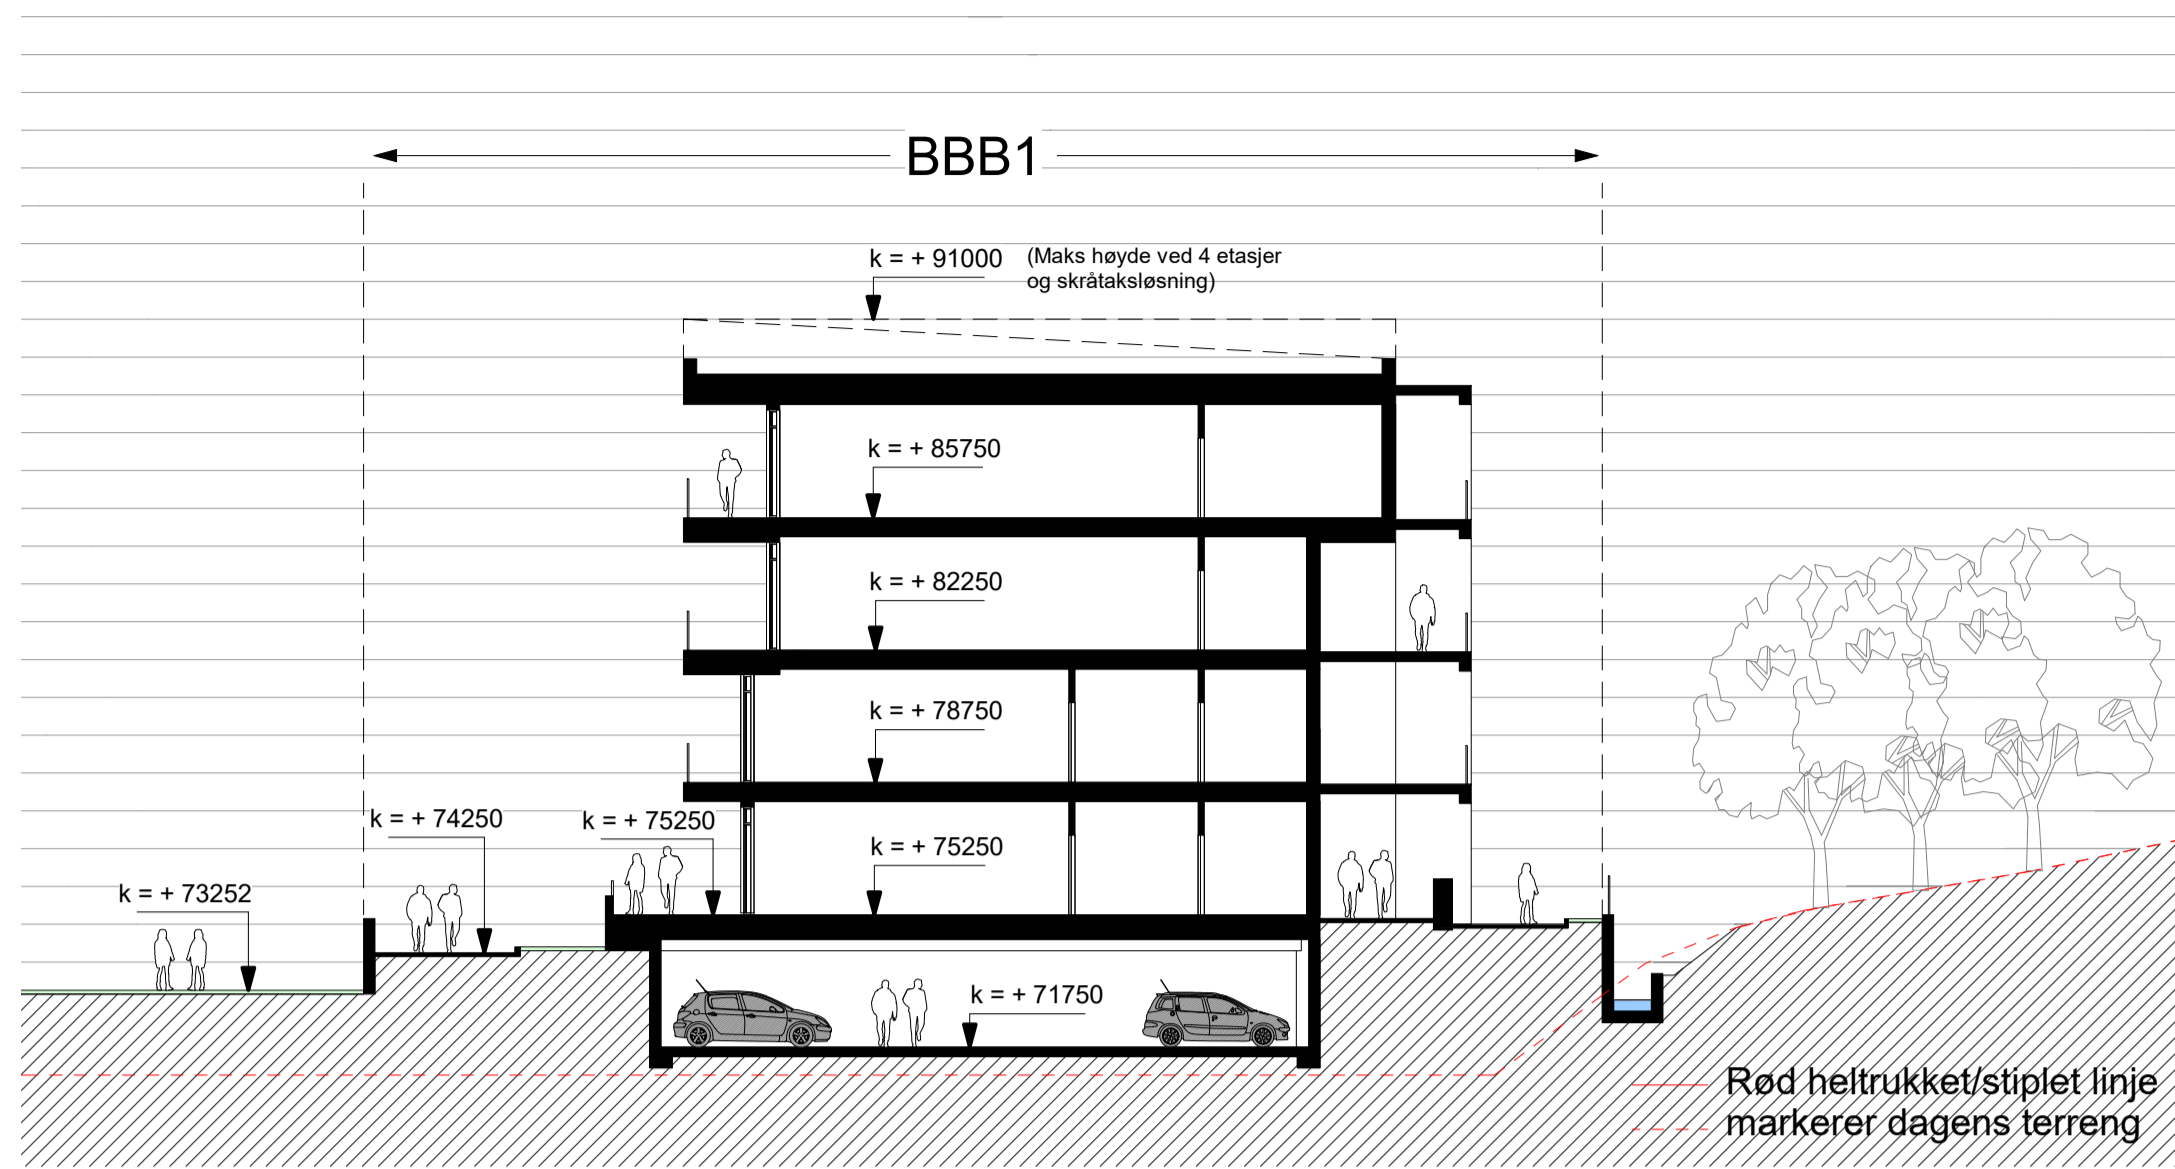


1 Snitt 2 BBB1 1-200
1 : 200

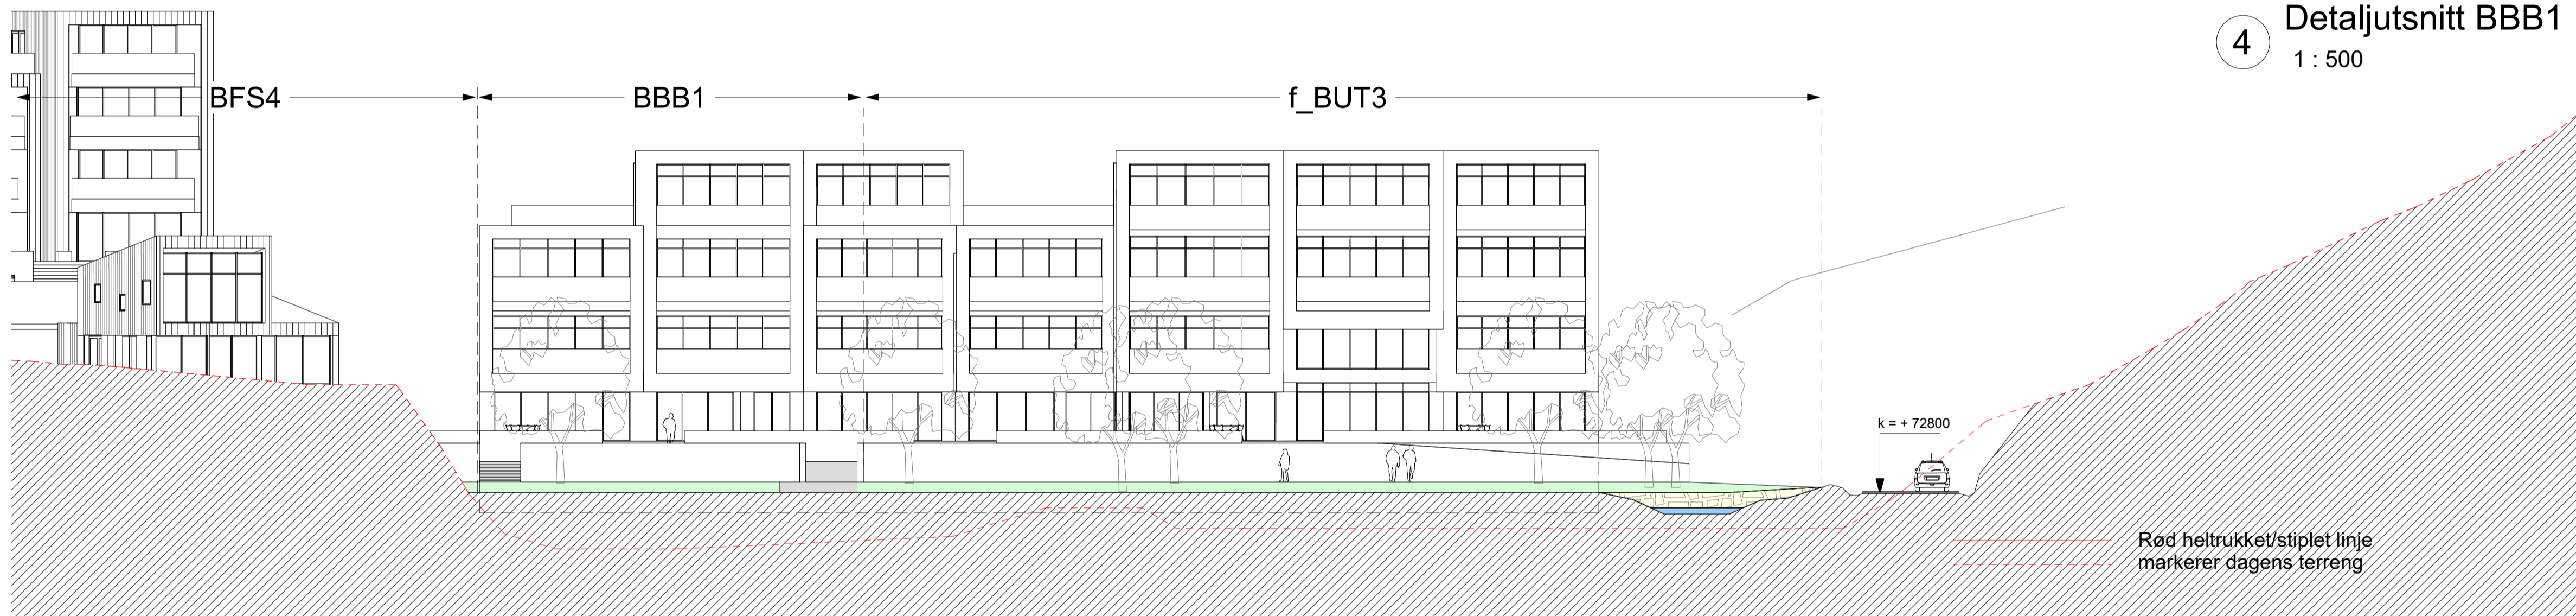

2 Snitt 1 f_BUT3 1-200
1 : 200

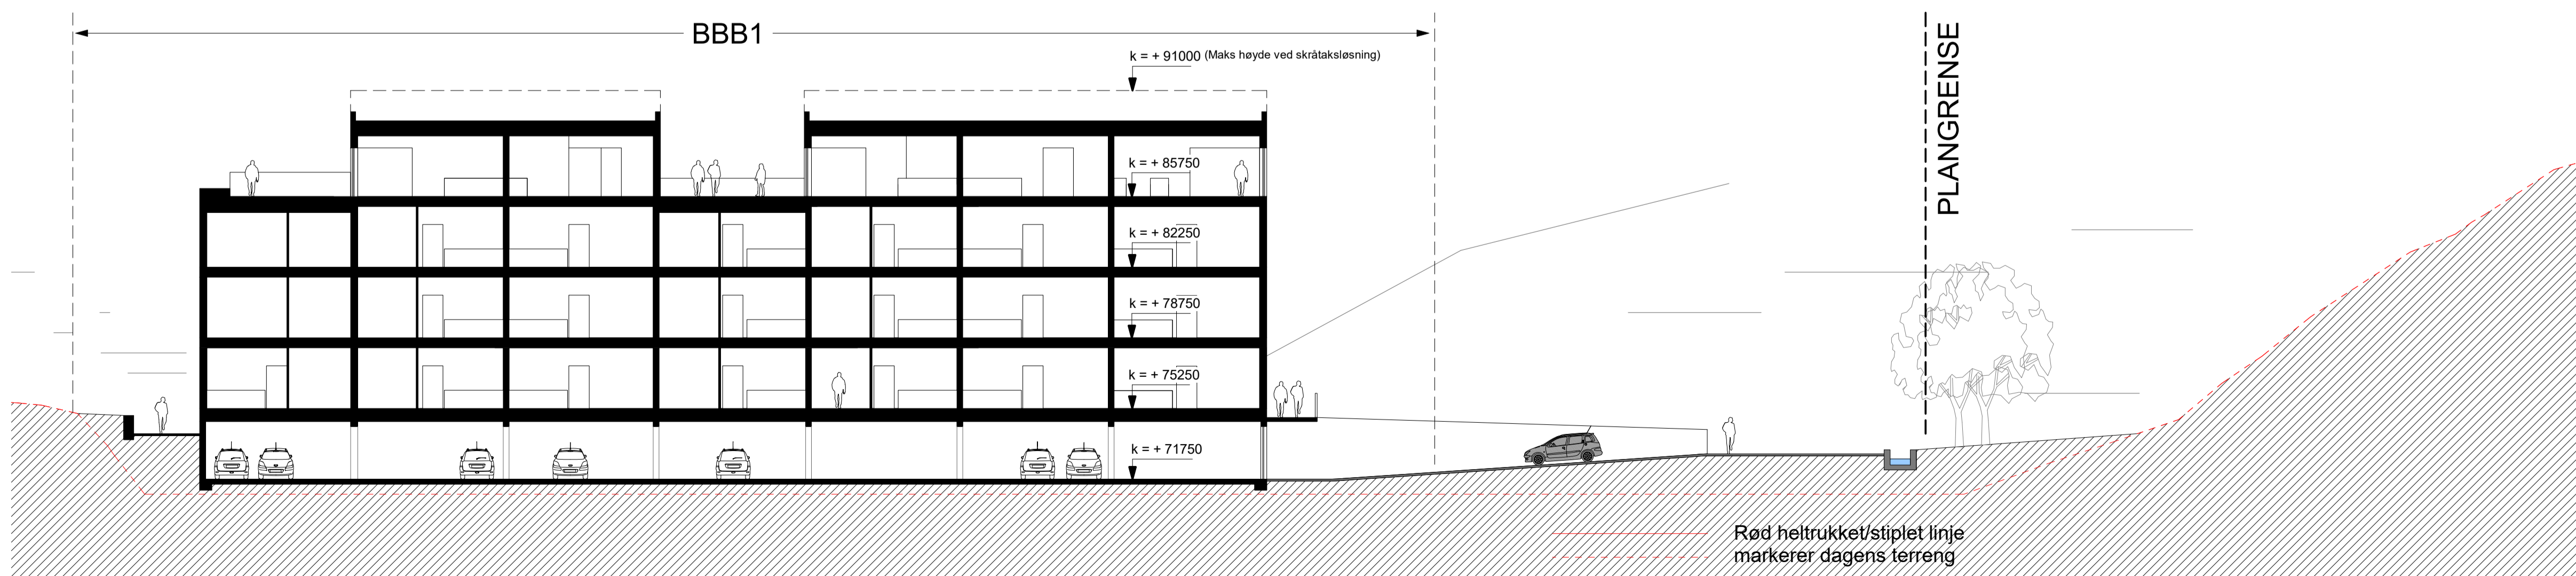


3 Snitt 1 BBB1 1-200
1 : 200

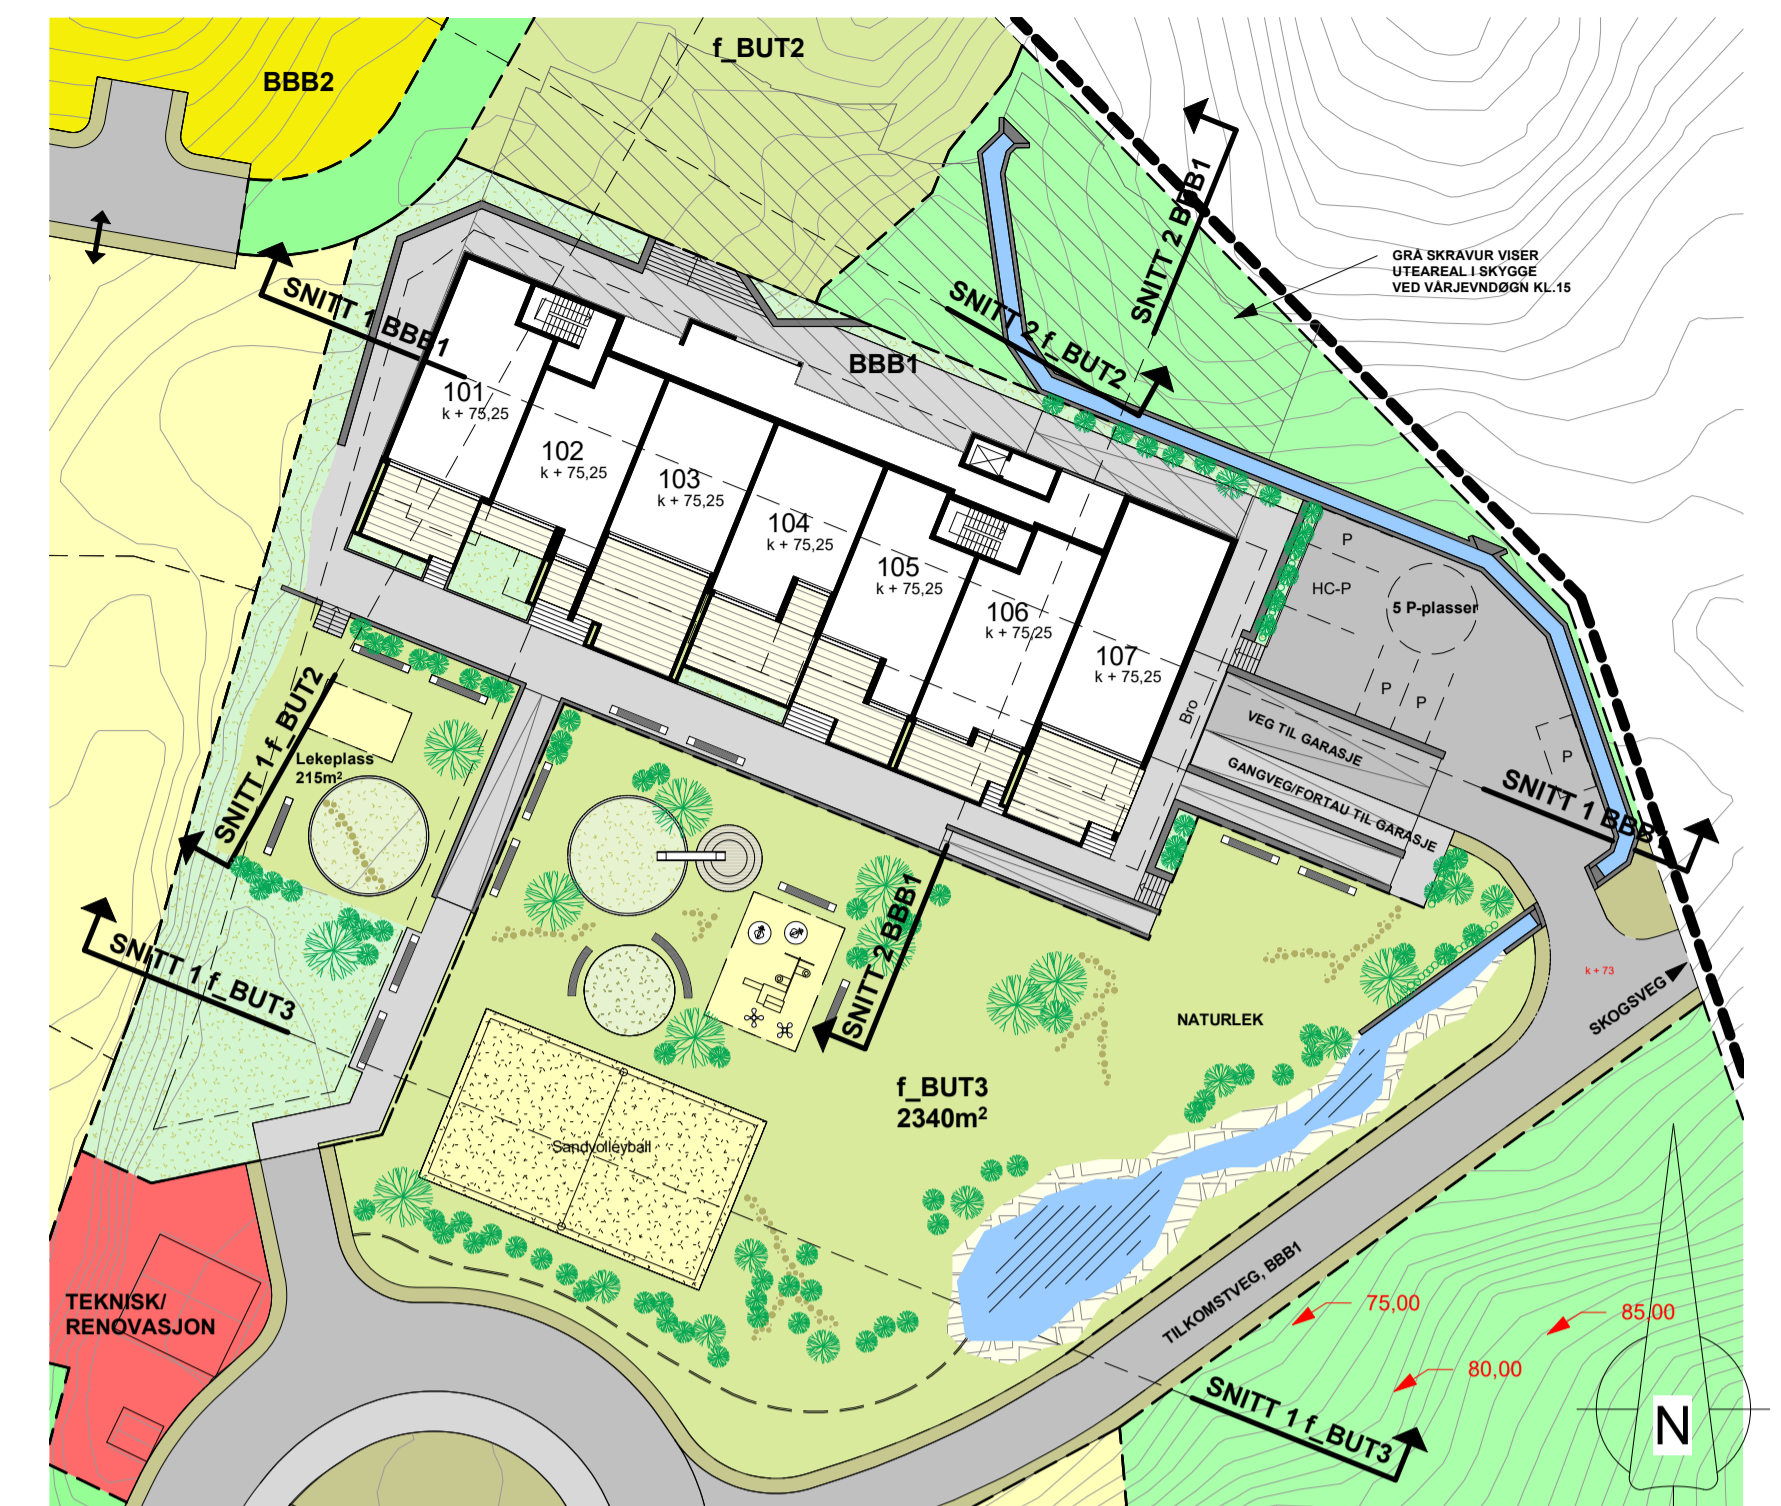


4 Detaljutsnitt BBB1 1-500
1 : 500


REV.	DATE	BESKRIVELSE	TEGN.	KONTR.
REGULERINGSPLAN				
PROJEKTANT	15013	ARKITEKTKONTORET		
TEKNIKAV	PJC/MMC	BØRTVEIT & CARLSEN		
KONTR. AV	PJC	HAGELLIA G. 5914		
AMATØRVEILE	A1	ISDALSTED		
ISDALSTED		TELEFON 400 41 614		
INSTRUKTØR	As indicated	TEKNIKAV	Frank Rune Dale	
DATE	10.12.2020	GR. AREAL	24 / 7 og 90 m. fl.	
Vedlegg til plan		PROJEKTPLAN	Aver kommune, Gnr.24 Bnr.7 og 90 m.fl. Langeland	
TEGNINGSNUMMER		TEGNINGSNAMN		REVISJON
A1-402		Snitt BBB1/f_BUT3		

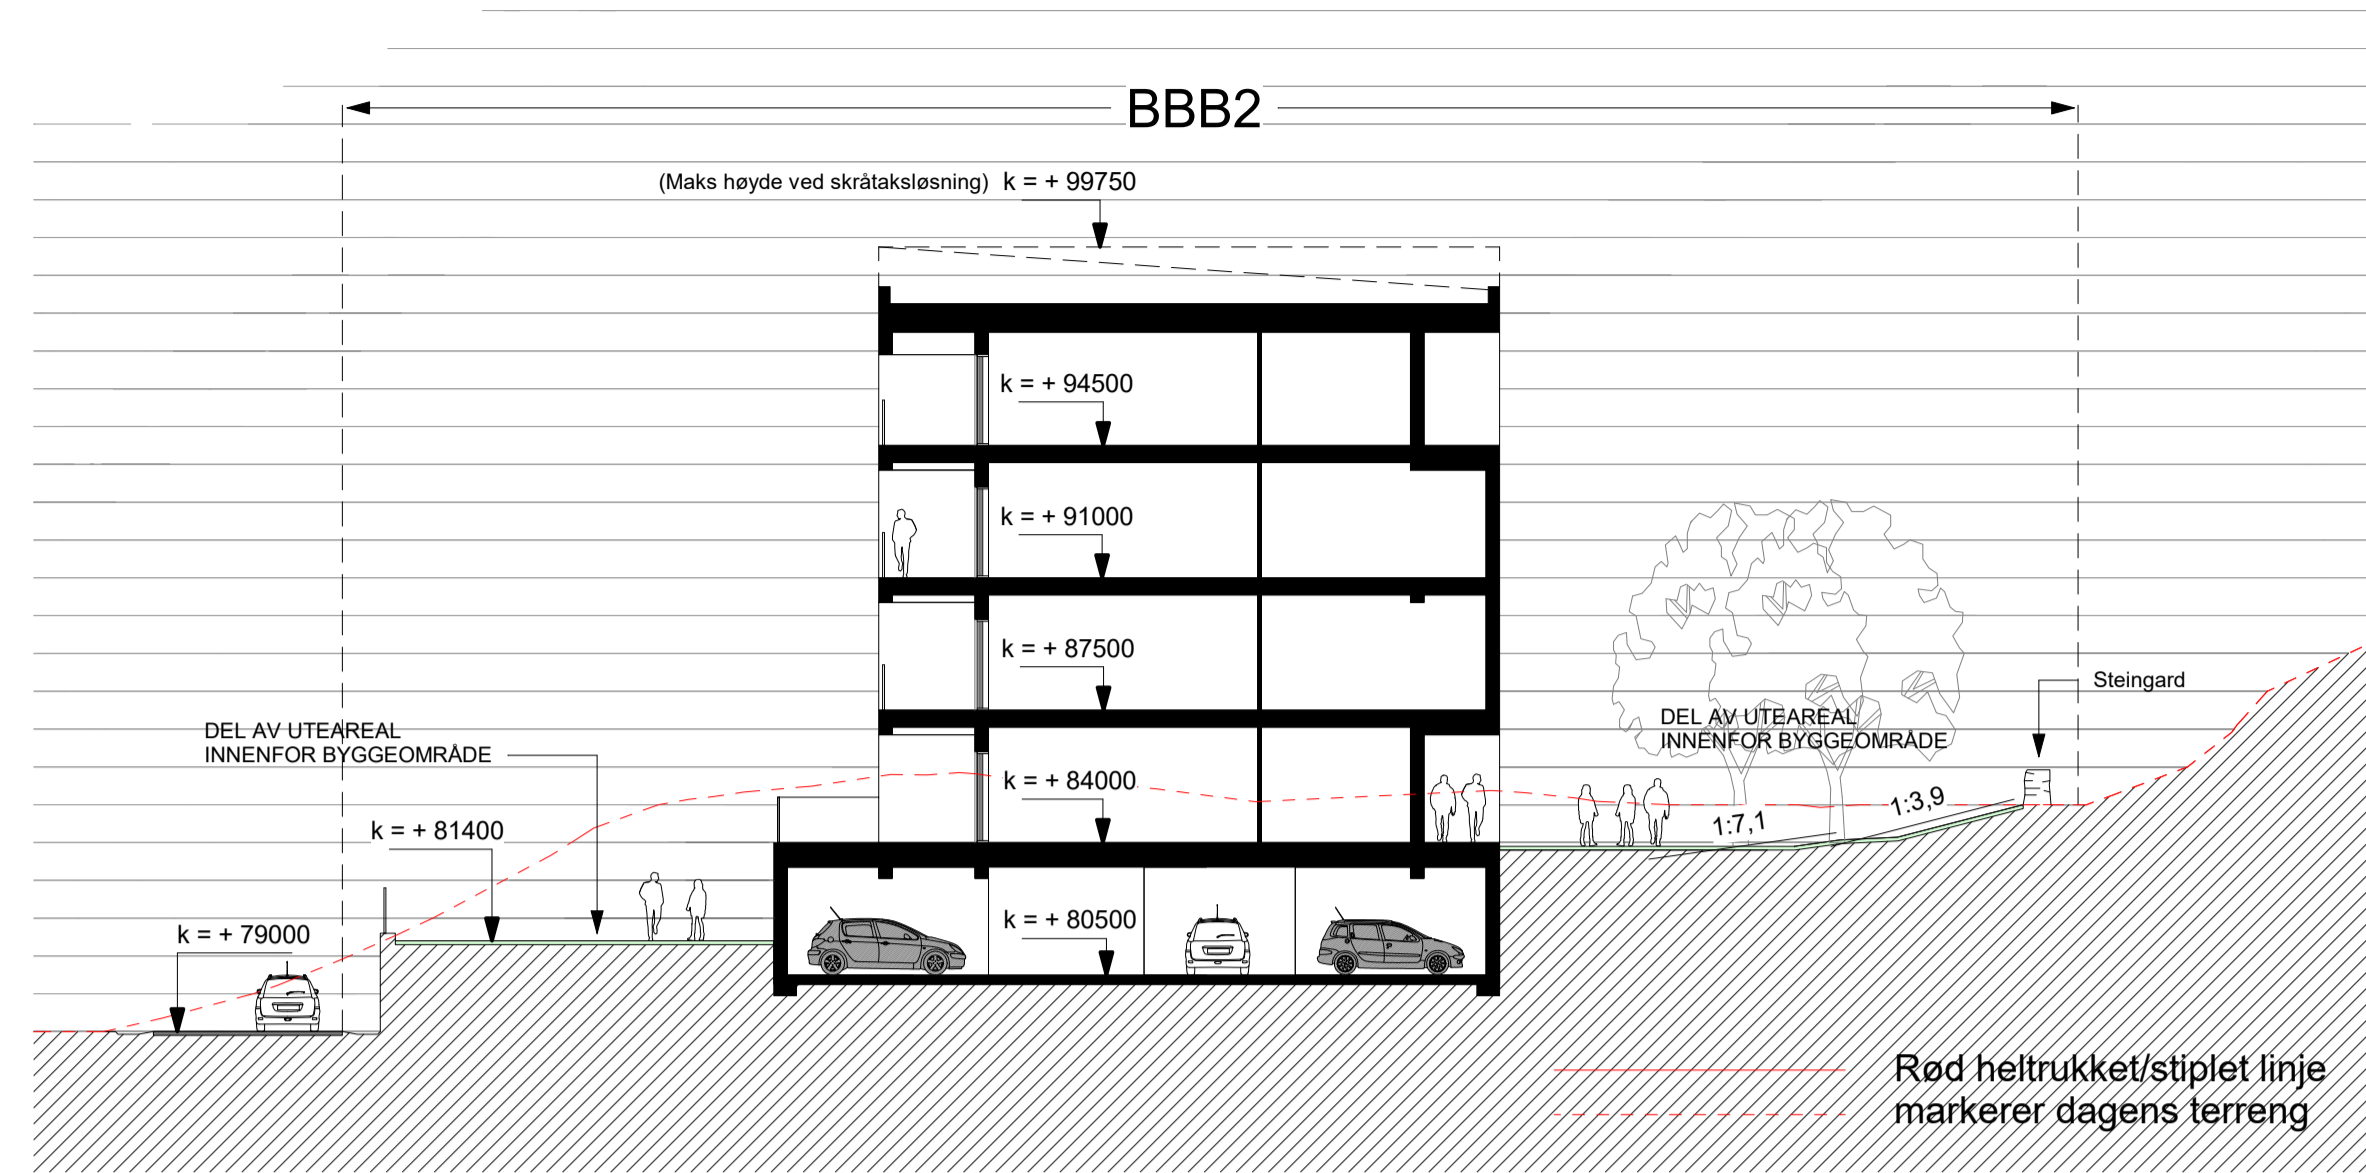


4 Snitt 1 BBB2 1-200
1 : 200

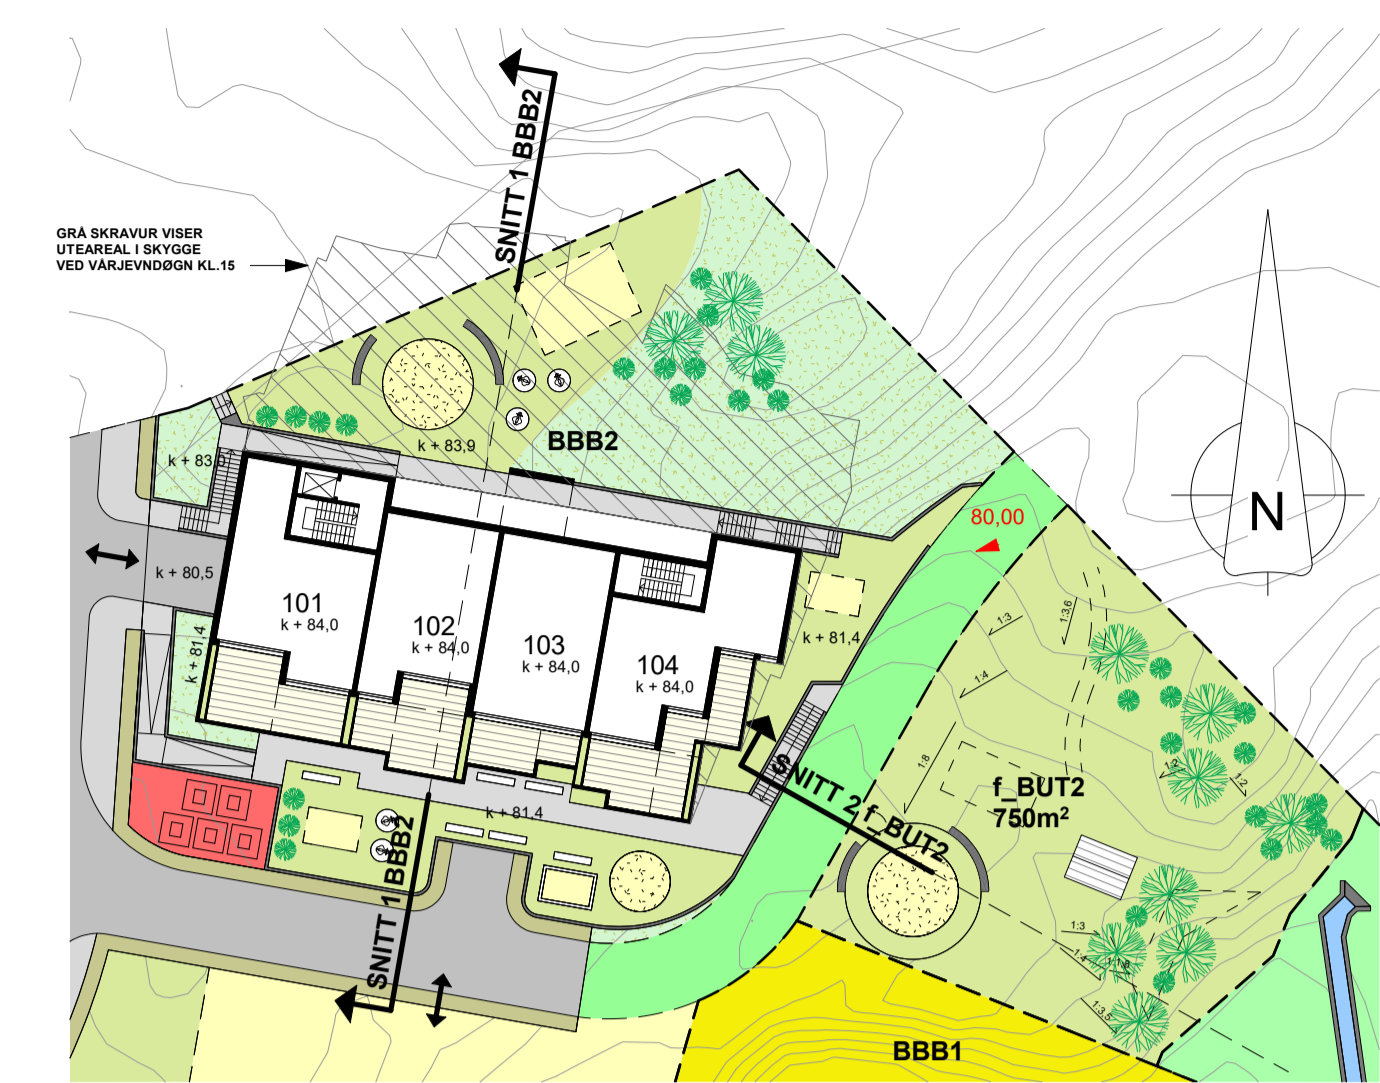

5 Detaljutsnitt BBB2 1-500
1 : 500

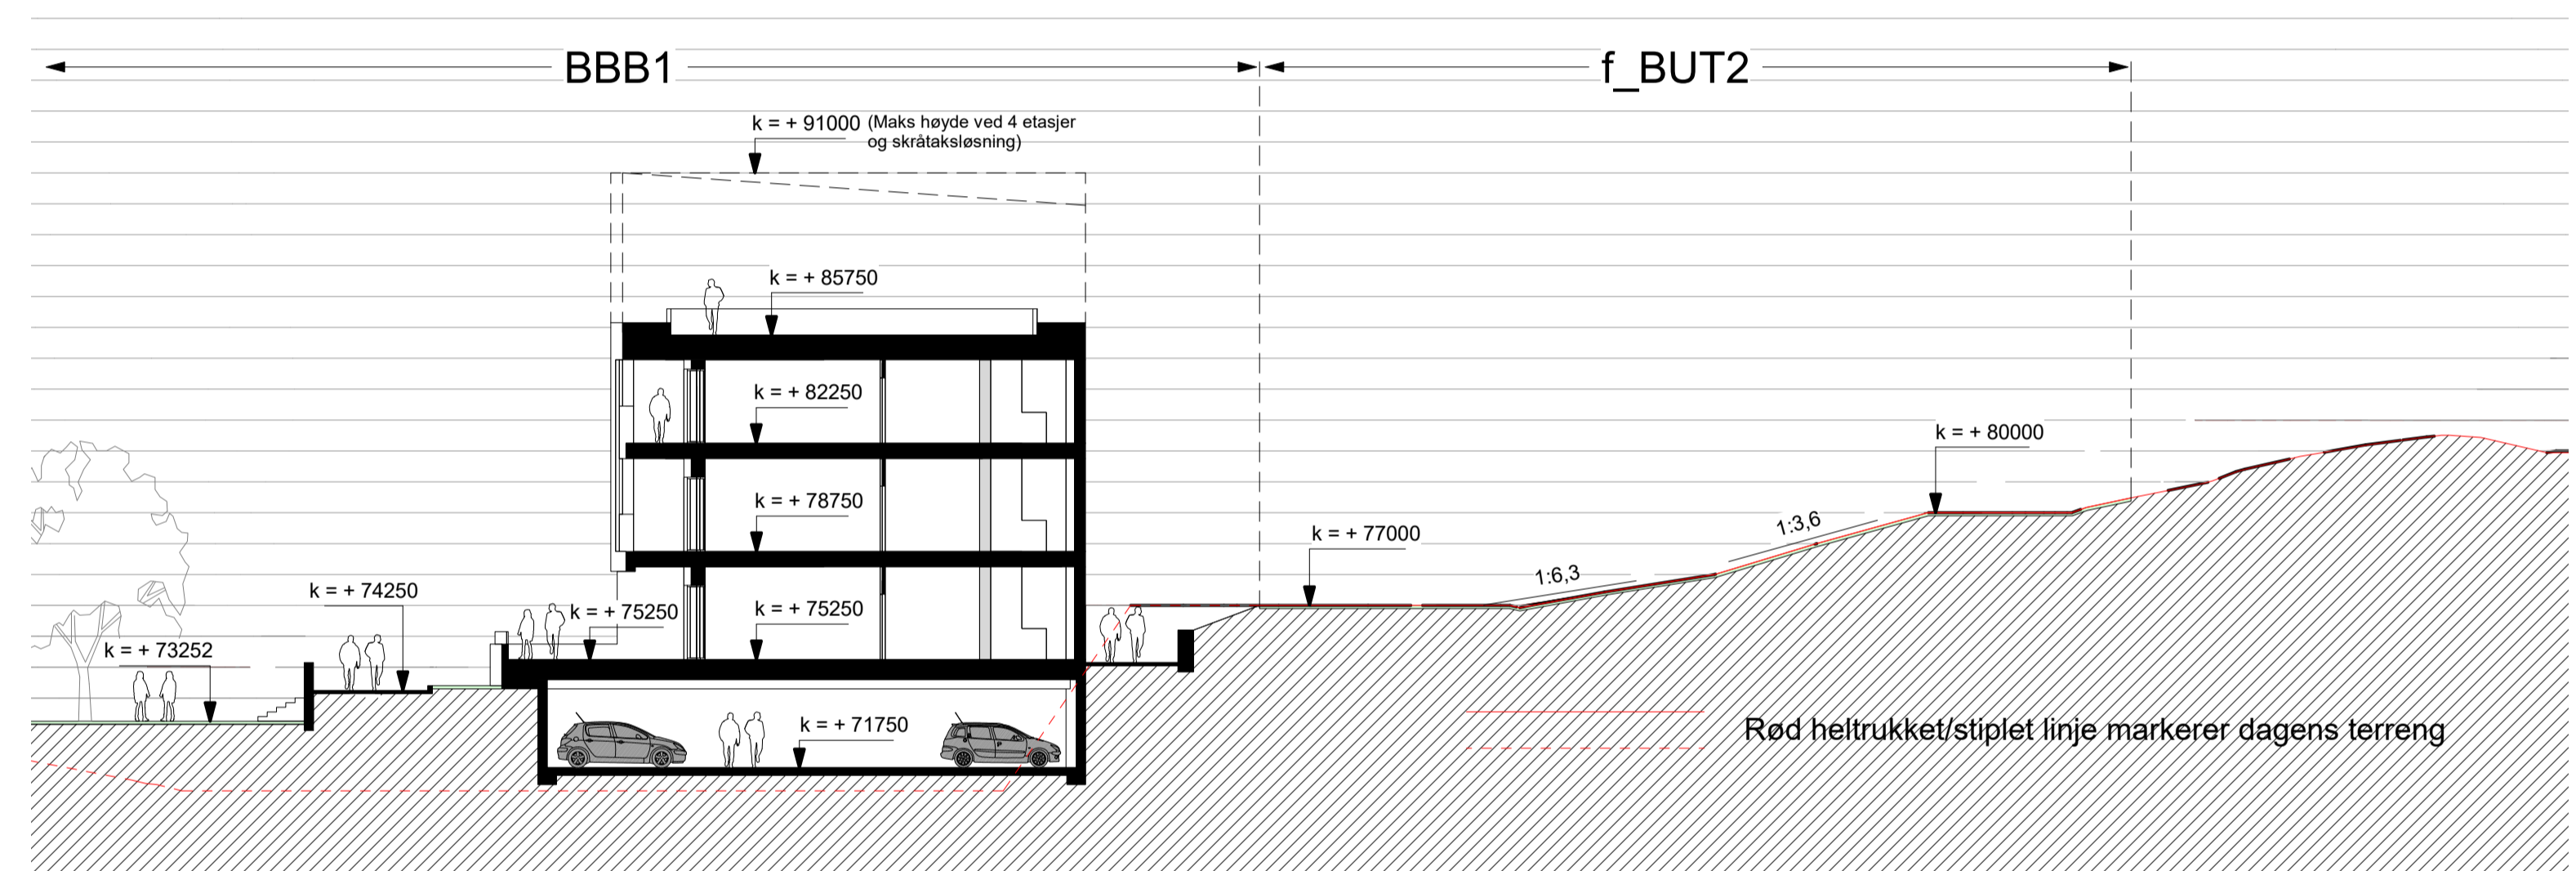


1 Snitt 1 f_BUT2 1-200
1 : 200

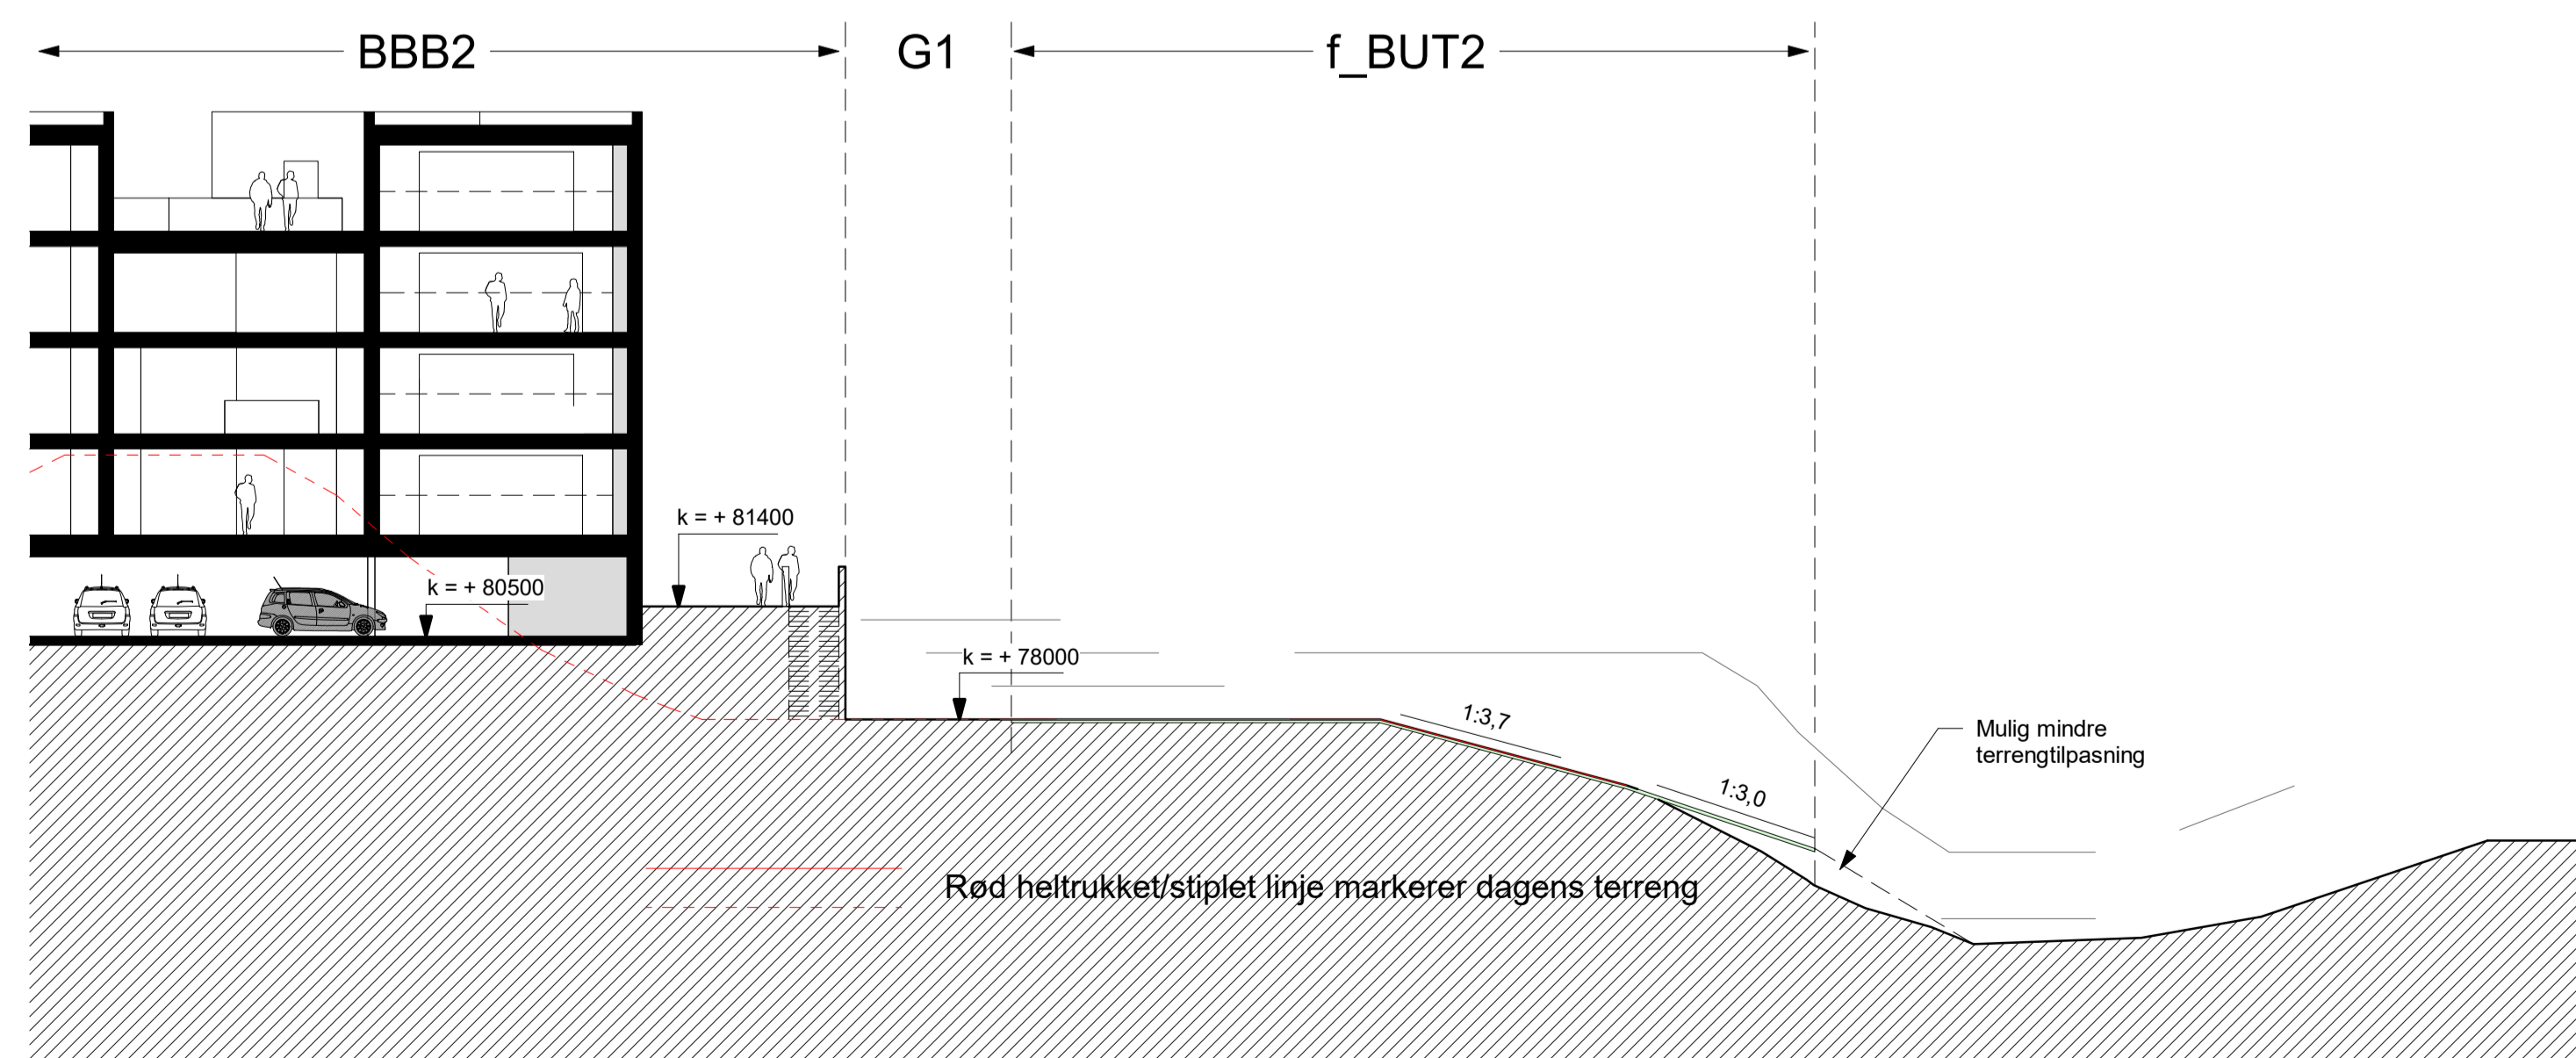


2 Snitt 2 f_BUT2 1-200
1 : 200

REV.	DATE	BESKRIVELSE	TEGN.	KONTR.
REGULERINGSPLAN				
PROSJEKTNR: 15013		ARKITEKTKONTORET		
TEKNETAV: PJC/MMC		BØRTVEIT & CARLSEN		
KONTR. AV: PJC		HAGELLIA G. 5914		
AKTIVITET: A1		ISDALSVEI		
MÅLSTOKK: As indicated		TEKNETAV: Frank Rune Dale		
DATE: 10.12.2020		GÅR. ÅR: 24 / 7 og 90 m. ft.		
Vedlegg til plan		PROSJEKTNR: Alver kommune, Grn.24 Brv.7 og 90 m. ft. Langeland		
TEGNINGSNOMR: A1-403		TEGNINGSNOMR: Snitt BBB2/f_BUT2		
		REVISJON		

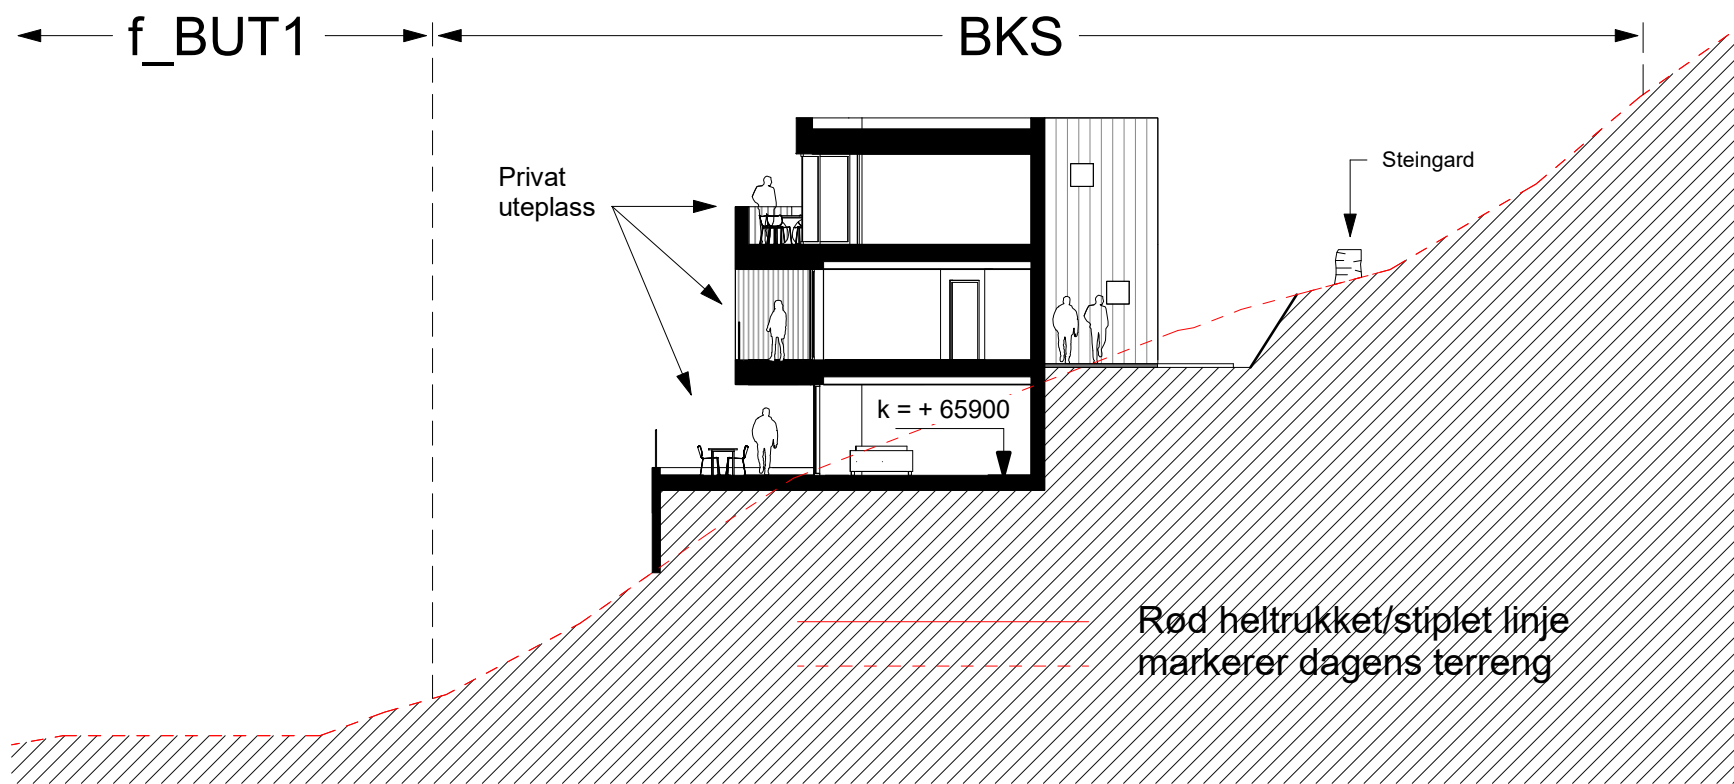

1 Snitt 3 BKS 1-200
1 : 200

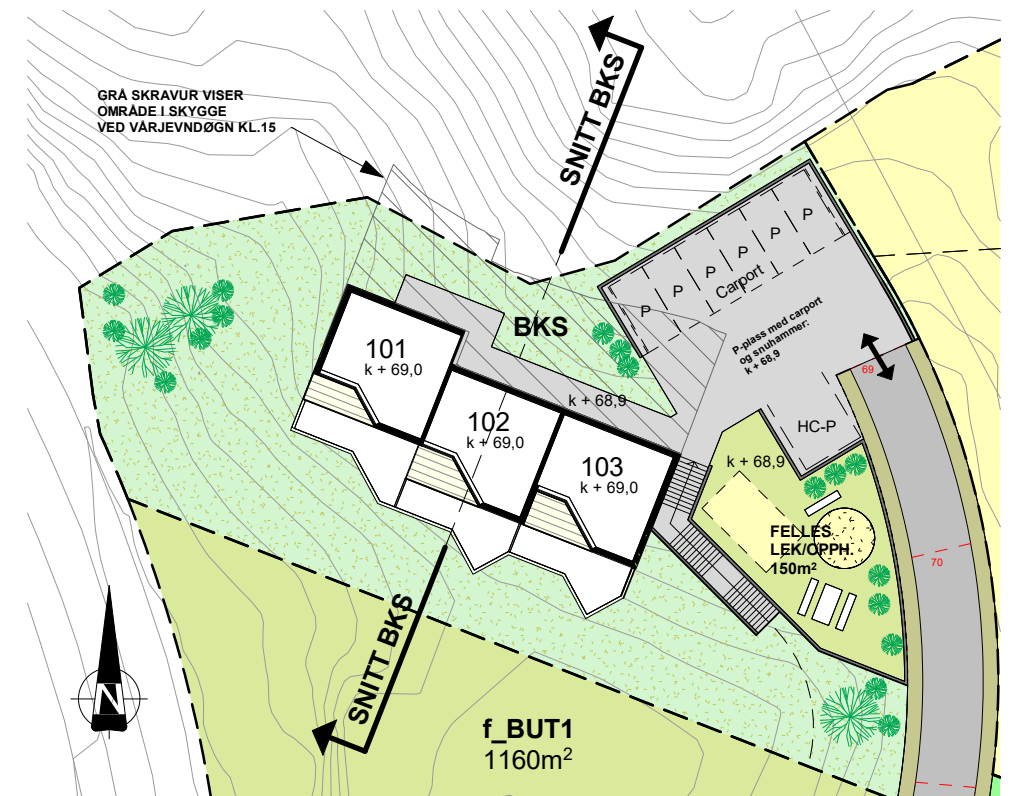

3 Detaljutsnitt BKS 1-500
1 : 500

REV.	DATE	BESKRIVELSE	TEGN.	KONTR.
REGULERINGSPLAN		ARKITEKTKONTORET BØRTVEIT & CARLSEN HAGELLIA 6 · 5914 ISDALSTØ TELEFON 400 41 614		
PROSJEKT-NR.: 15013				
TEGNET AV: PJC/MMC				
KONTR. AV: PJC				
ARKSTØRRELSE: A3		TILTAKSHAVER: Frank Rune Dale		
MALESTOKK: As indicated		GNR. / BNR.: 24 / 7 og 90 m.fl.		
DATO: 10.12.2020		PROSJEKTNAMN: Alver kommune, Gnr.24 Bnr.7 og 90 m.fl. Langeland		
Vedlegg til plan				
TEGNINGSNUMMER: A1-404		TEGNINGSNAMN: Snitt BKS	REVISJON:	