



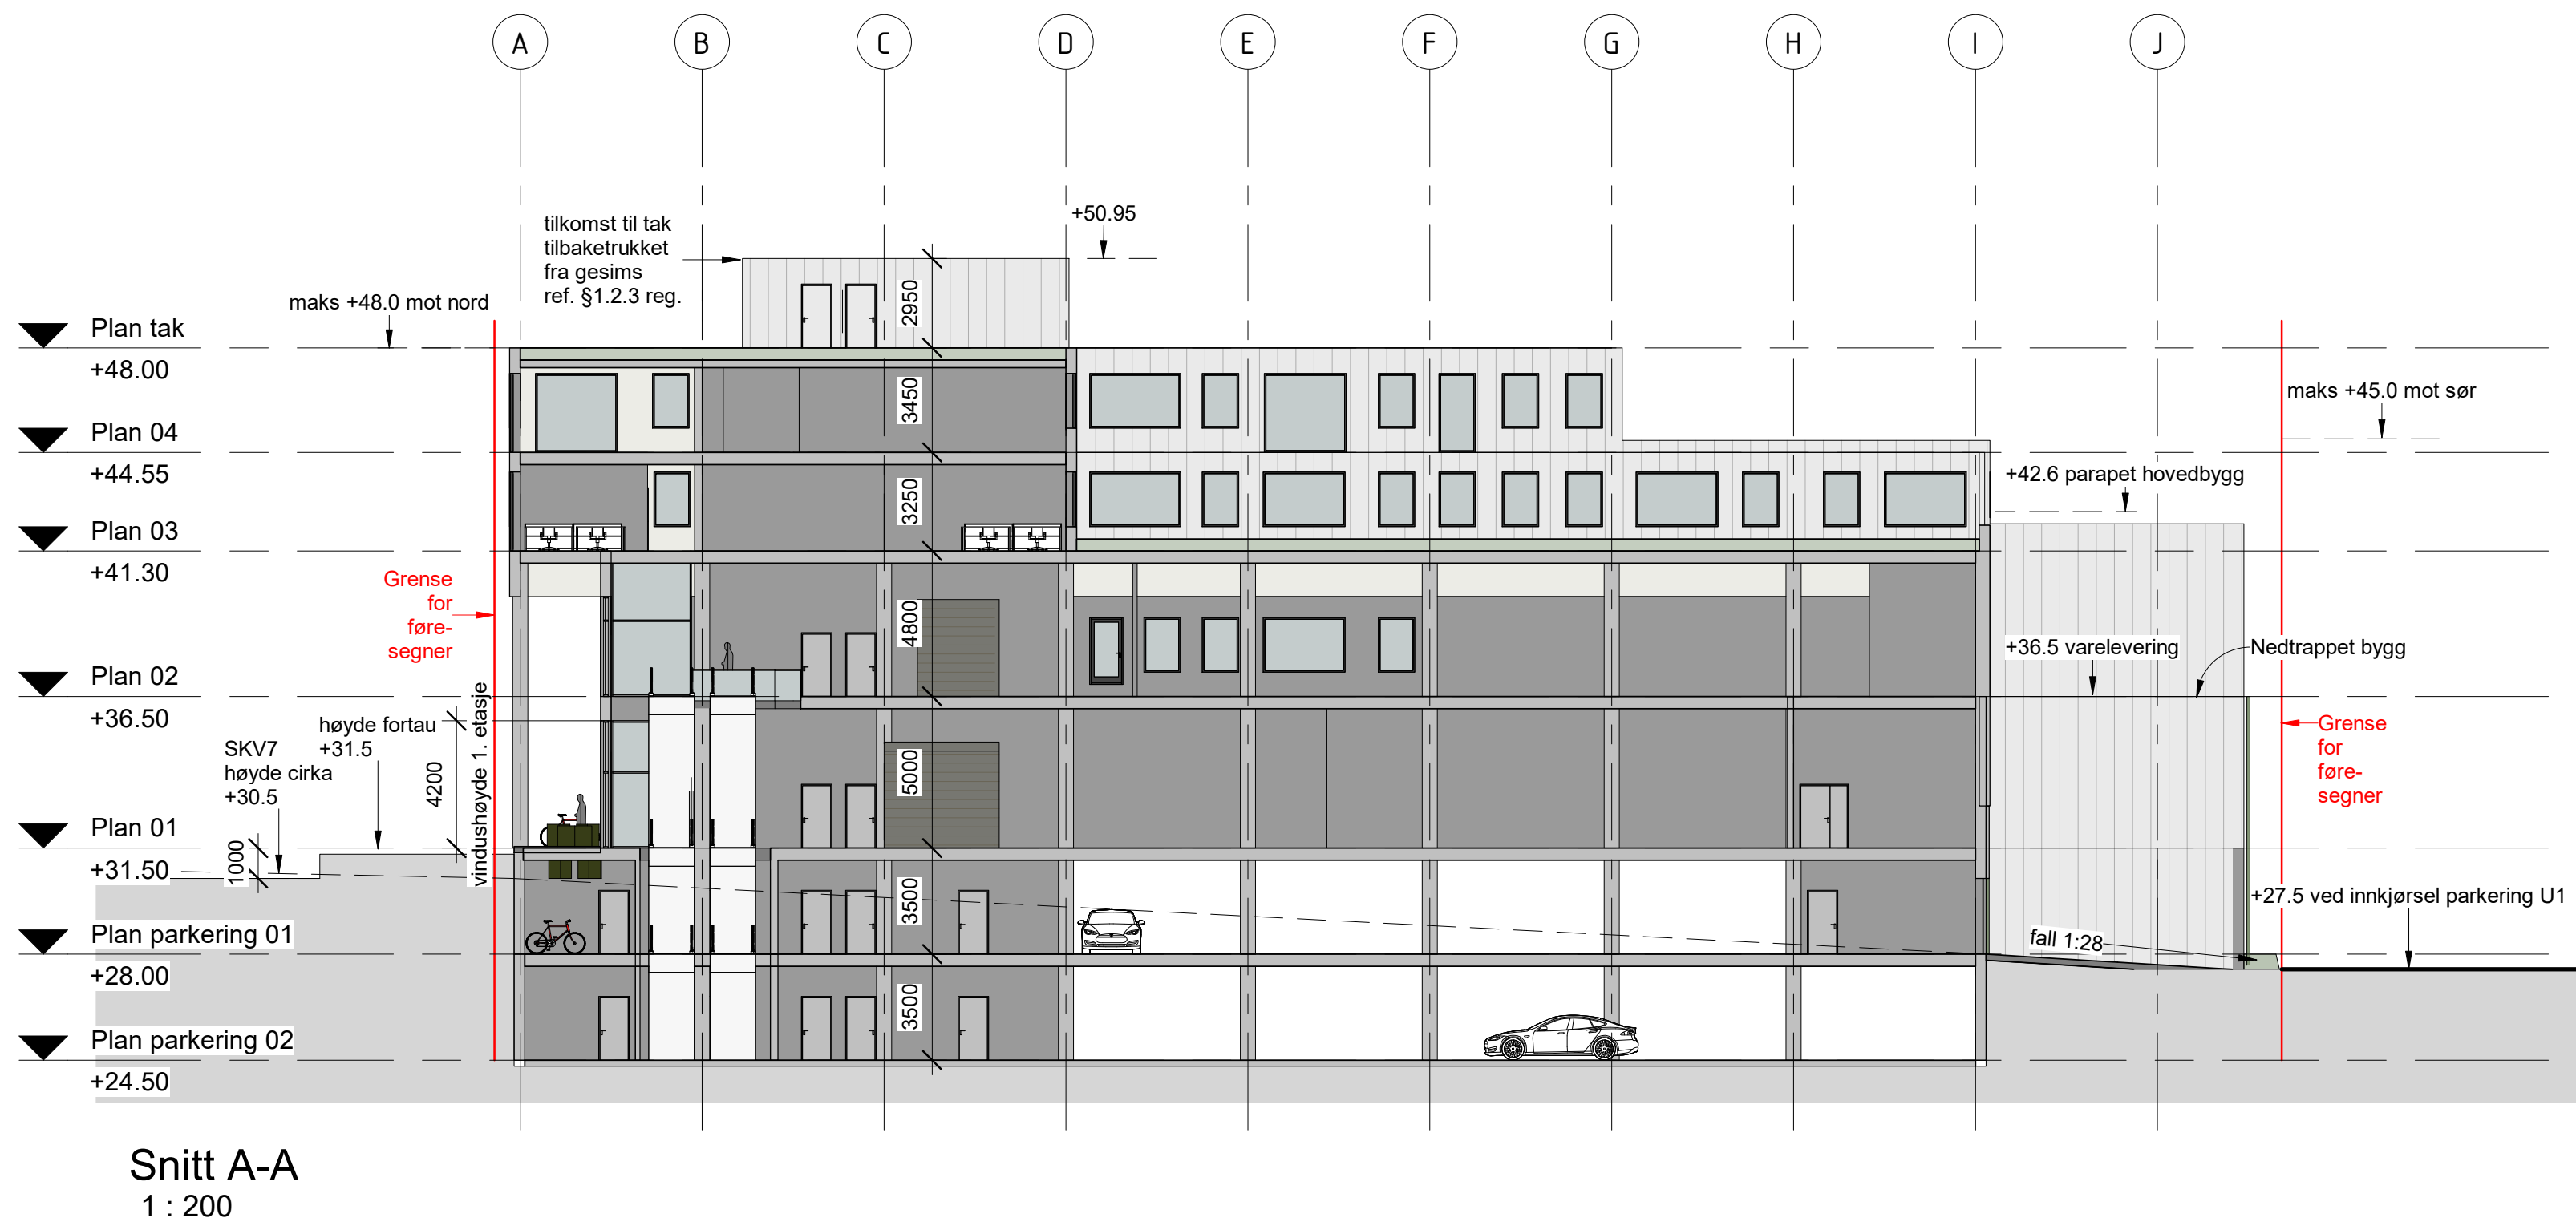

Snitt A-A
1 : 200

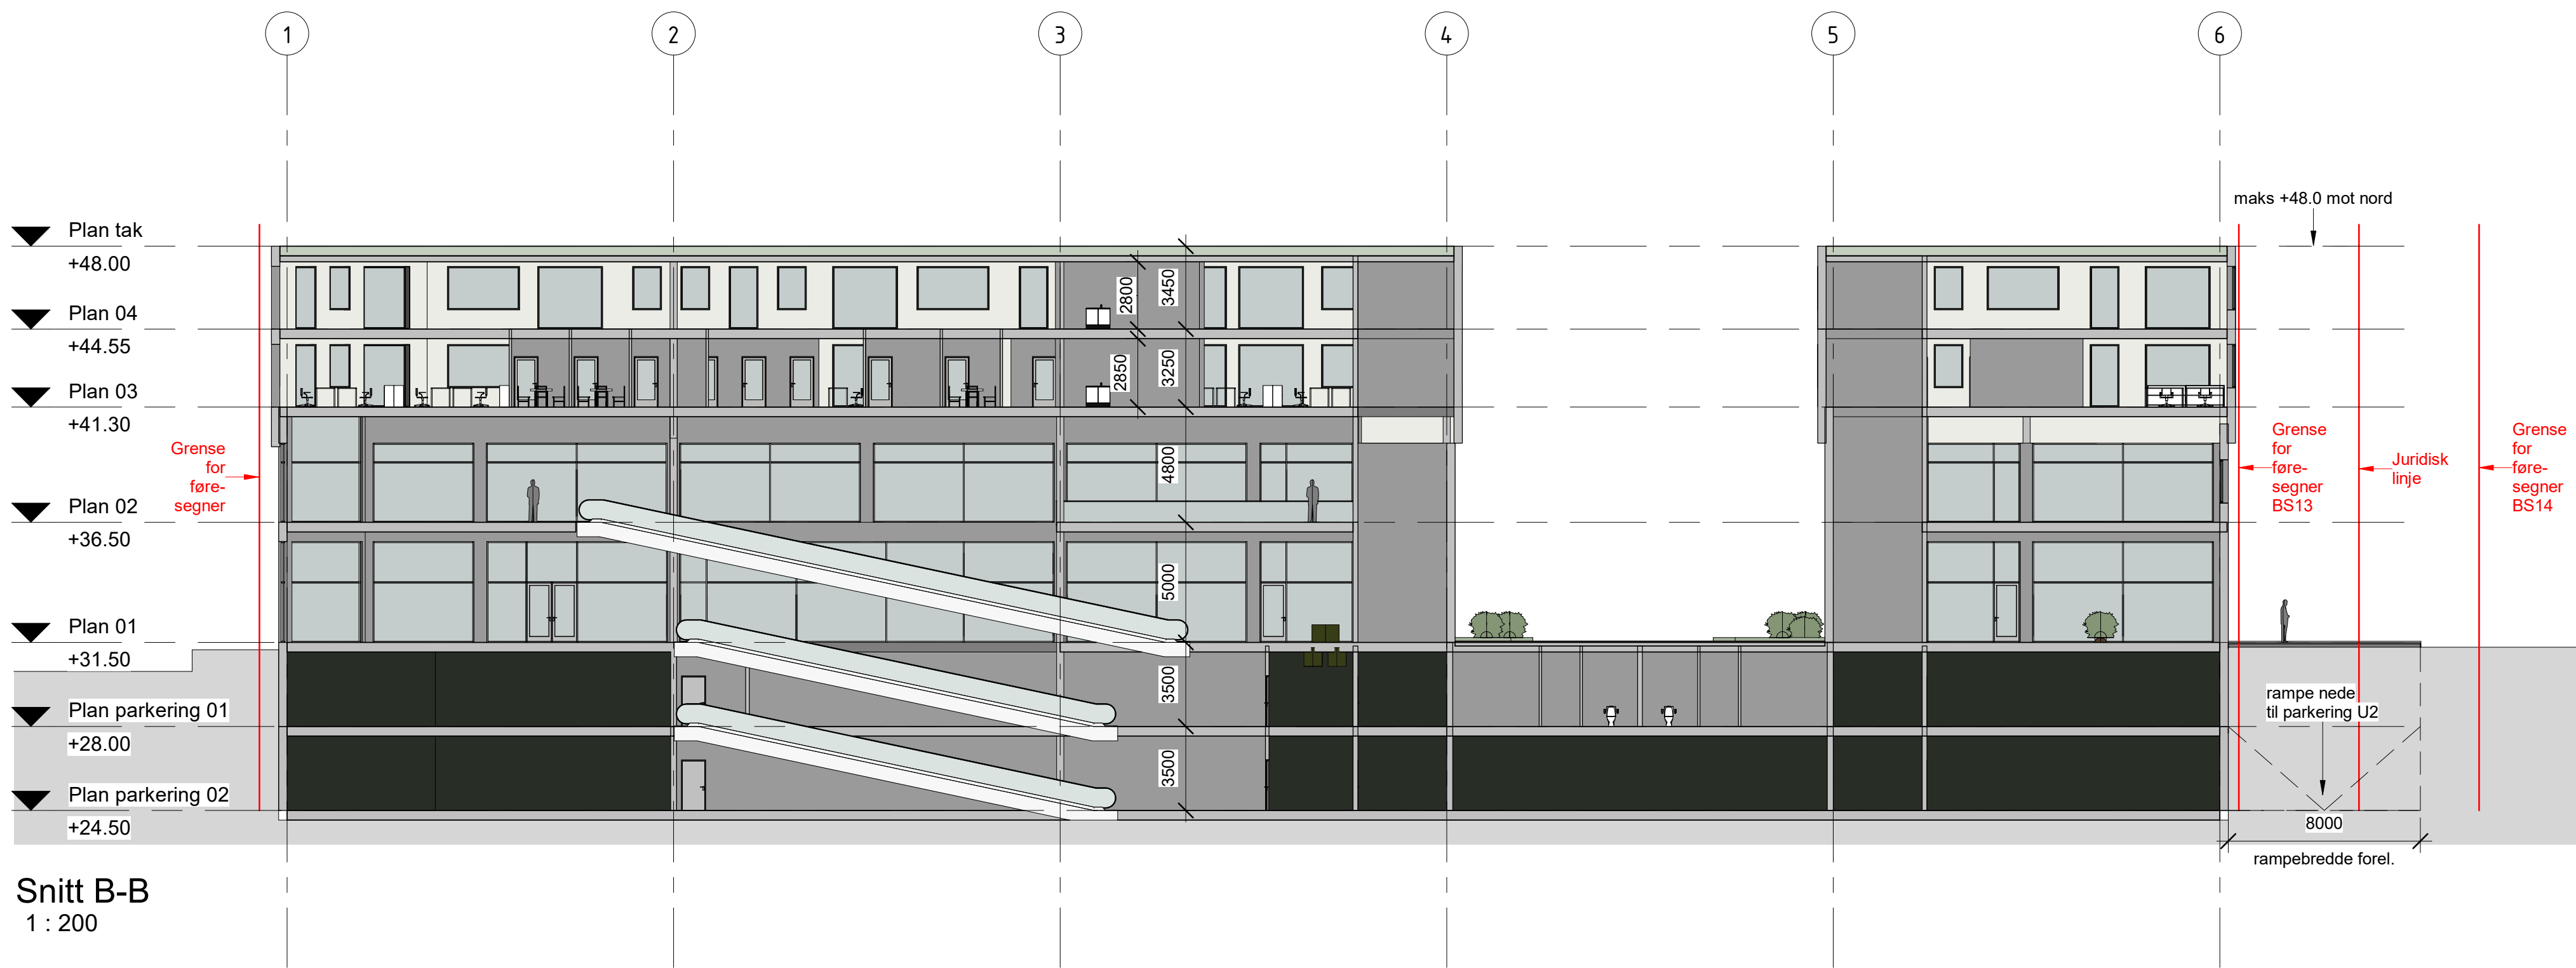

Snitt B-B
1 : 200

Vedlegg E9

A	16.2.2021	Parkering endret til butik-tilbaketruekket 4. etasje - byggehøyde justert. Anvendning og fasadestanding				GUIB	A
Rev	Dato	Tekst				Tegn.	Kontr.
Tegningsnummer (Fag/ Tegn. type/ Lepen.):						Prosjektnr.:	
A2.40.01						646	
Prosjekt:							
Kvassnesveien 27							
188/136							
Tilskottshaver:							
Coop Hordaland Eiendom SA							
SE arkitektur AS							
Besøks- og postadresse:							
Wernersholmveien 49, 5232 Paradis							
Tlf. 55 98 70 20				E-post: firma@se-arkitektur.no			
Fase:				Tegnet:		Kontrollert:	
Forprosjekt				LR/GJB		SE	
Prosjektnr.:		Dato:		Målestokk:		Format:	
646		25.11.2020		1:200		A1	
Tegningsnavn							
Snitt A-A, B-B							
Tegningsnummer (Fag/ Tegn. type/ Lepen.):						Rev.:	
A2.40.01						A	

