


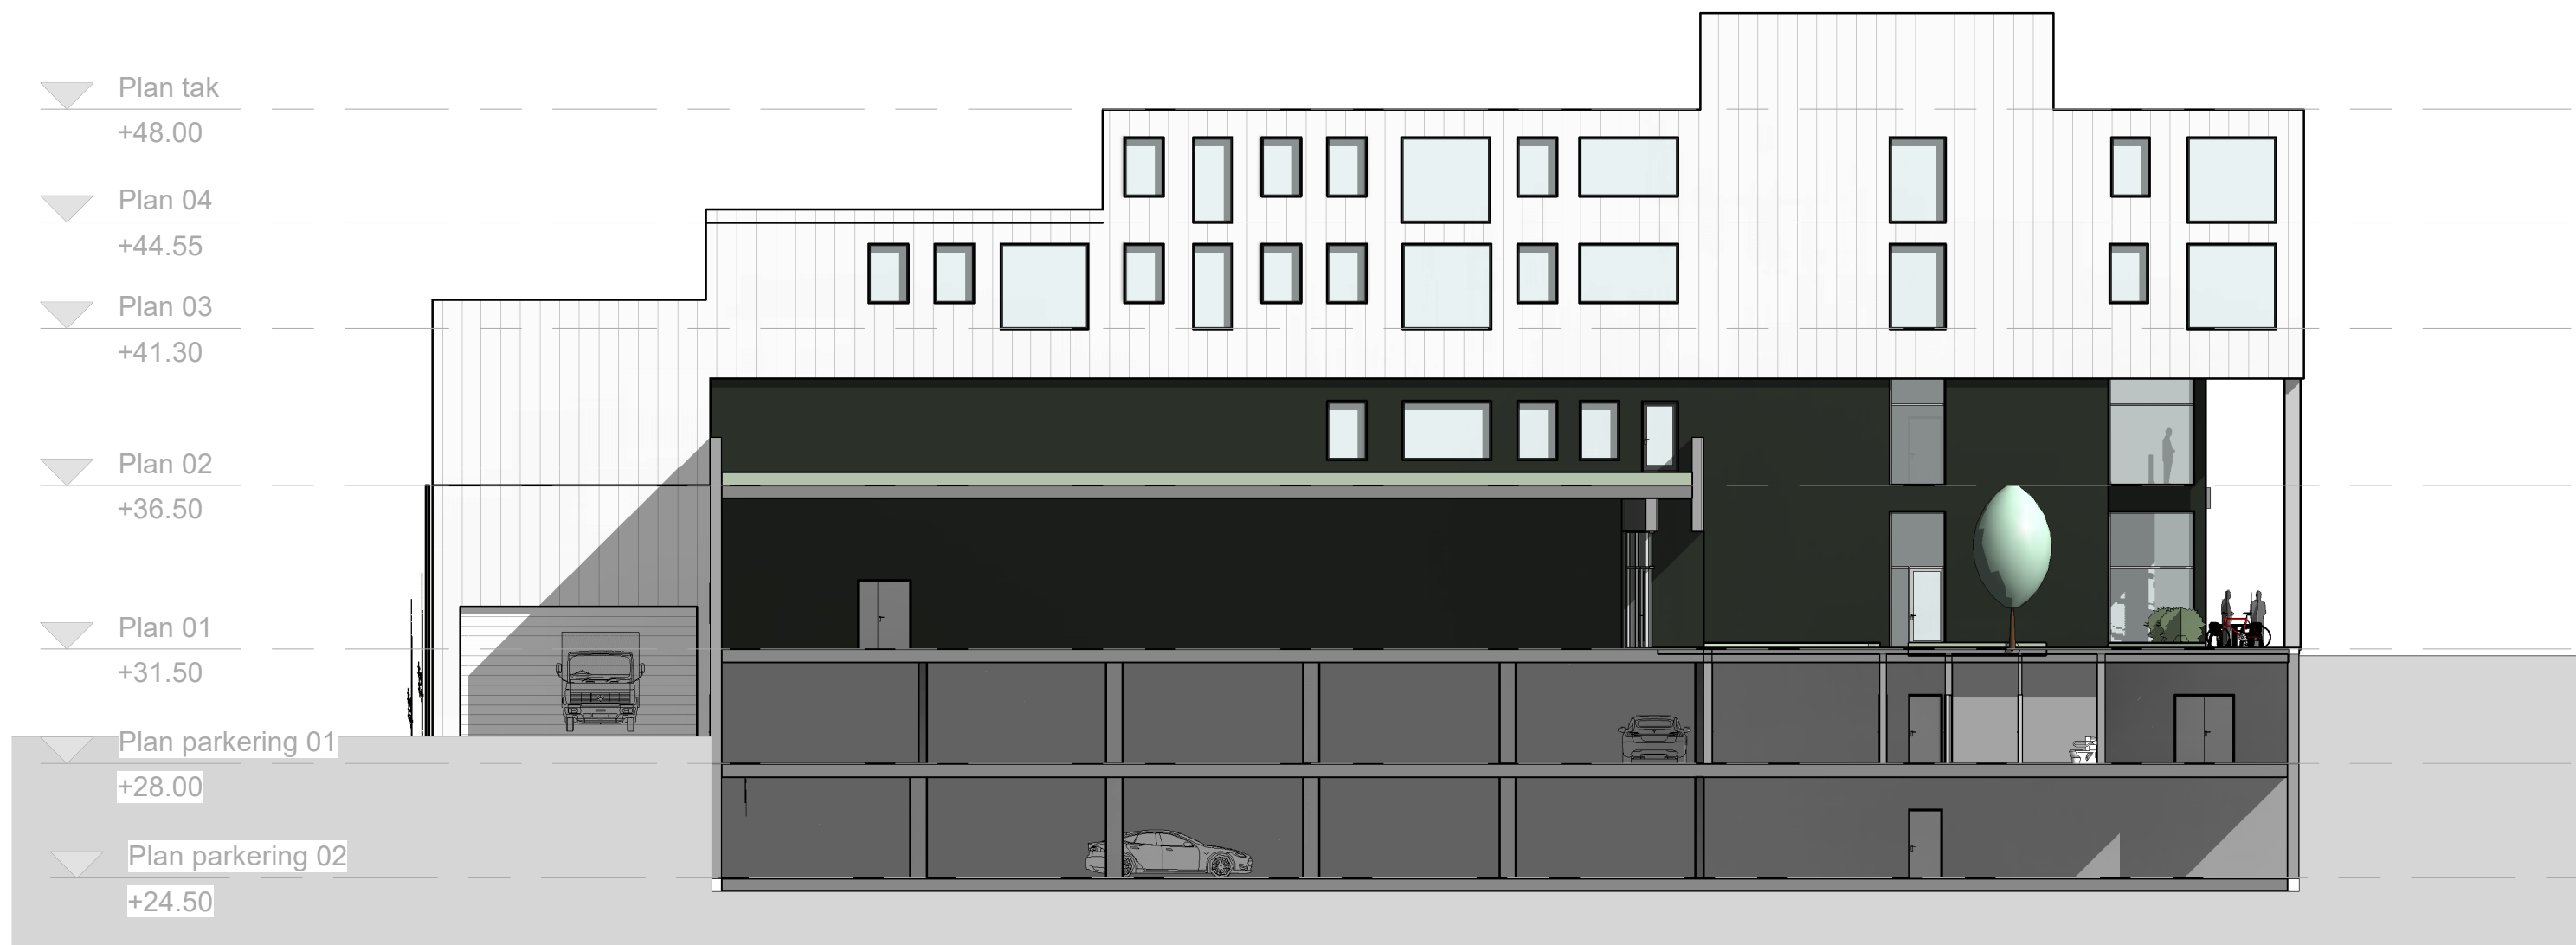

Fasade Sør-øst
1 : 200



Fasade Nord-øst 01
1 : 200



Fasade Nord-øst 02
1 : 200

Vedlegg E11

A	16.2.2021	Parkering endret til busskiltutrukket 4. etasje - byggehøyde justert, Anvendning og fasadestendring					GJB	A	
Rev	Dato	Tekst					Tegn	Kont	
Tegningsnummer (Fag/ Tegn. type/ Lepen.):							Prosjekt:		
A2.41.02							646		
Prosjekt:									
Kvassnesveien 27									
188/136									
Tilskott:									
Coop Hordaland									
Eiendom SA									
SE arkitektur AS									
Besøks- og postadresse: Wernersholmveien 49, 5232 Paradis Tlf. 55 98 70 20 E-post: firma@se-arkitektur.no									
Fase:				Tegn:			Kontrollert:		
Forprosjekt				LR/GJB			SE		
Prosjekt:		Dato:		Målestokk:			Format:		
646		10.02.2020		1:200			A1		
Tegningsnavn									
Fasader mot sør-øst, nord-øst 01, nord-øst 02									
Tegningsnummer (Fag/ Tegn. type/ Lepen.):							Rev:		
A2.41.02							A		

