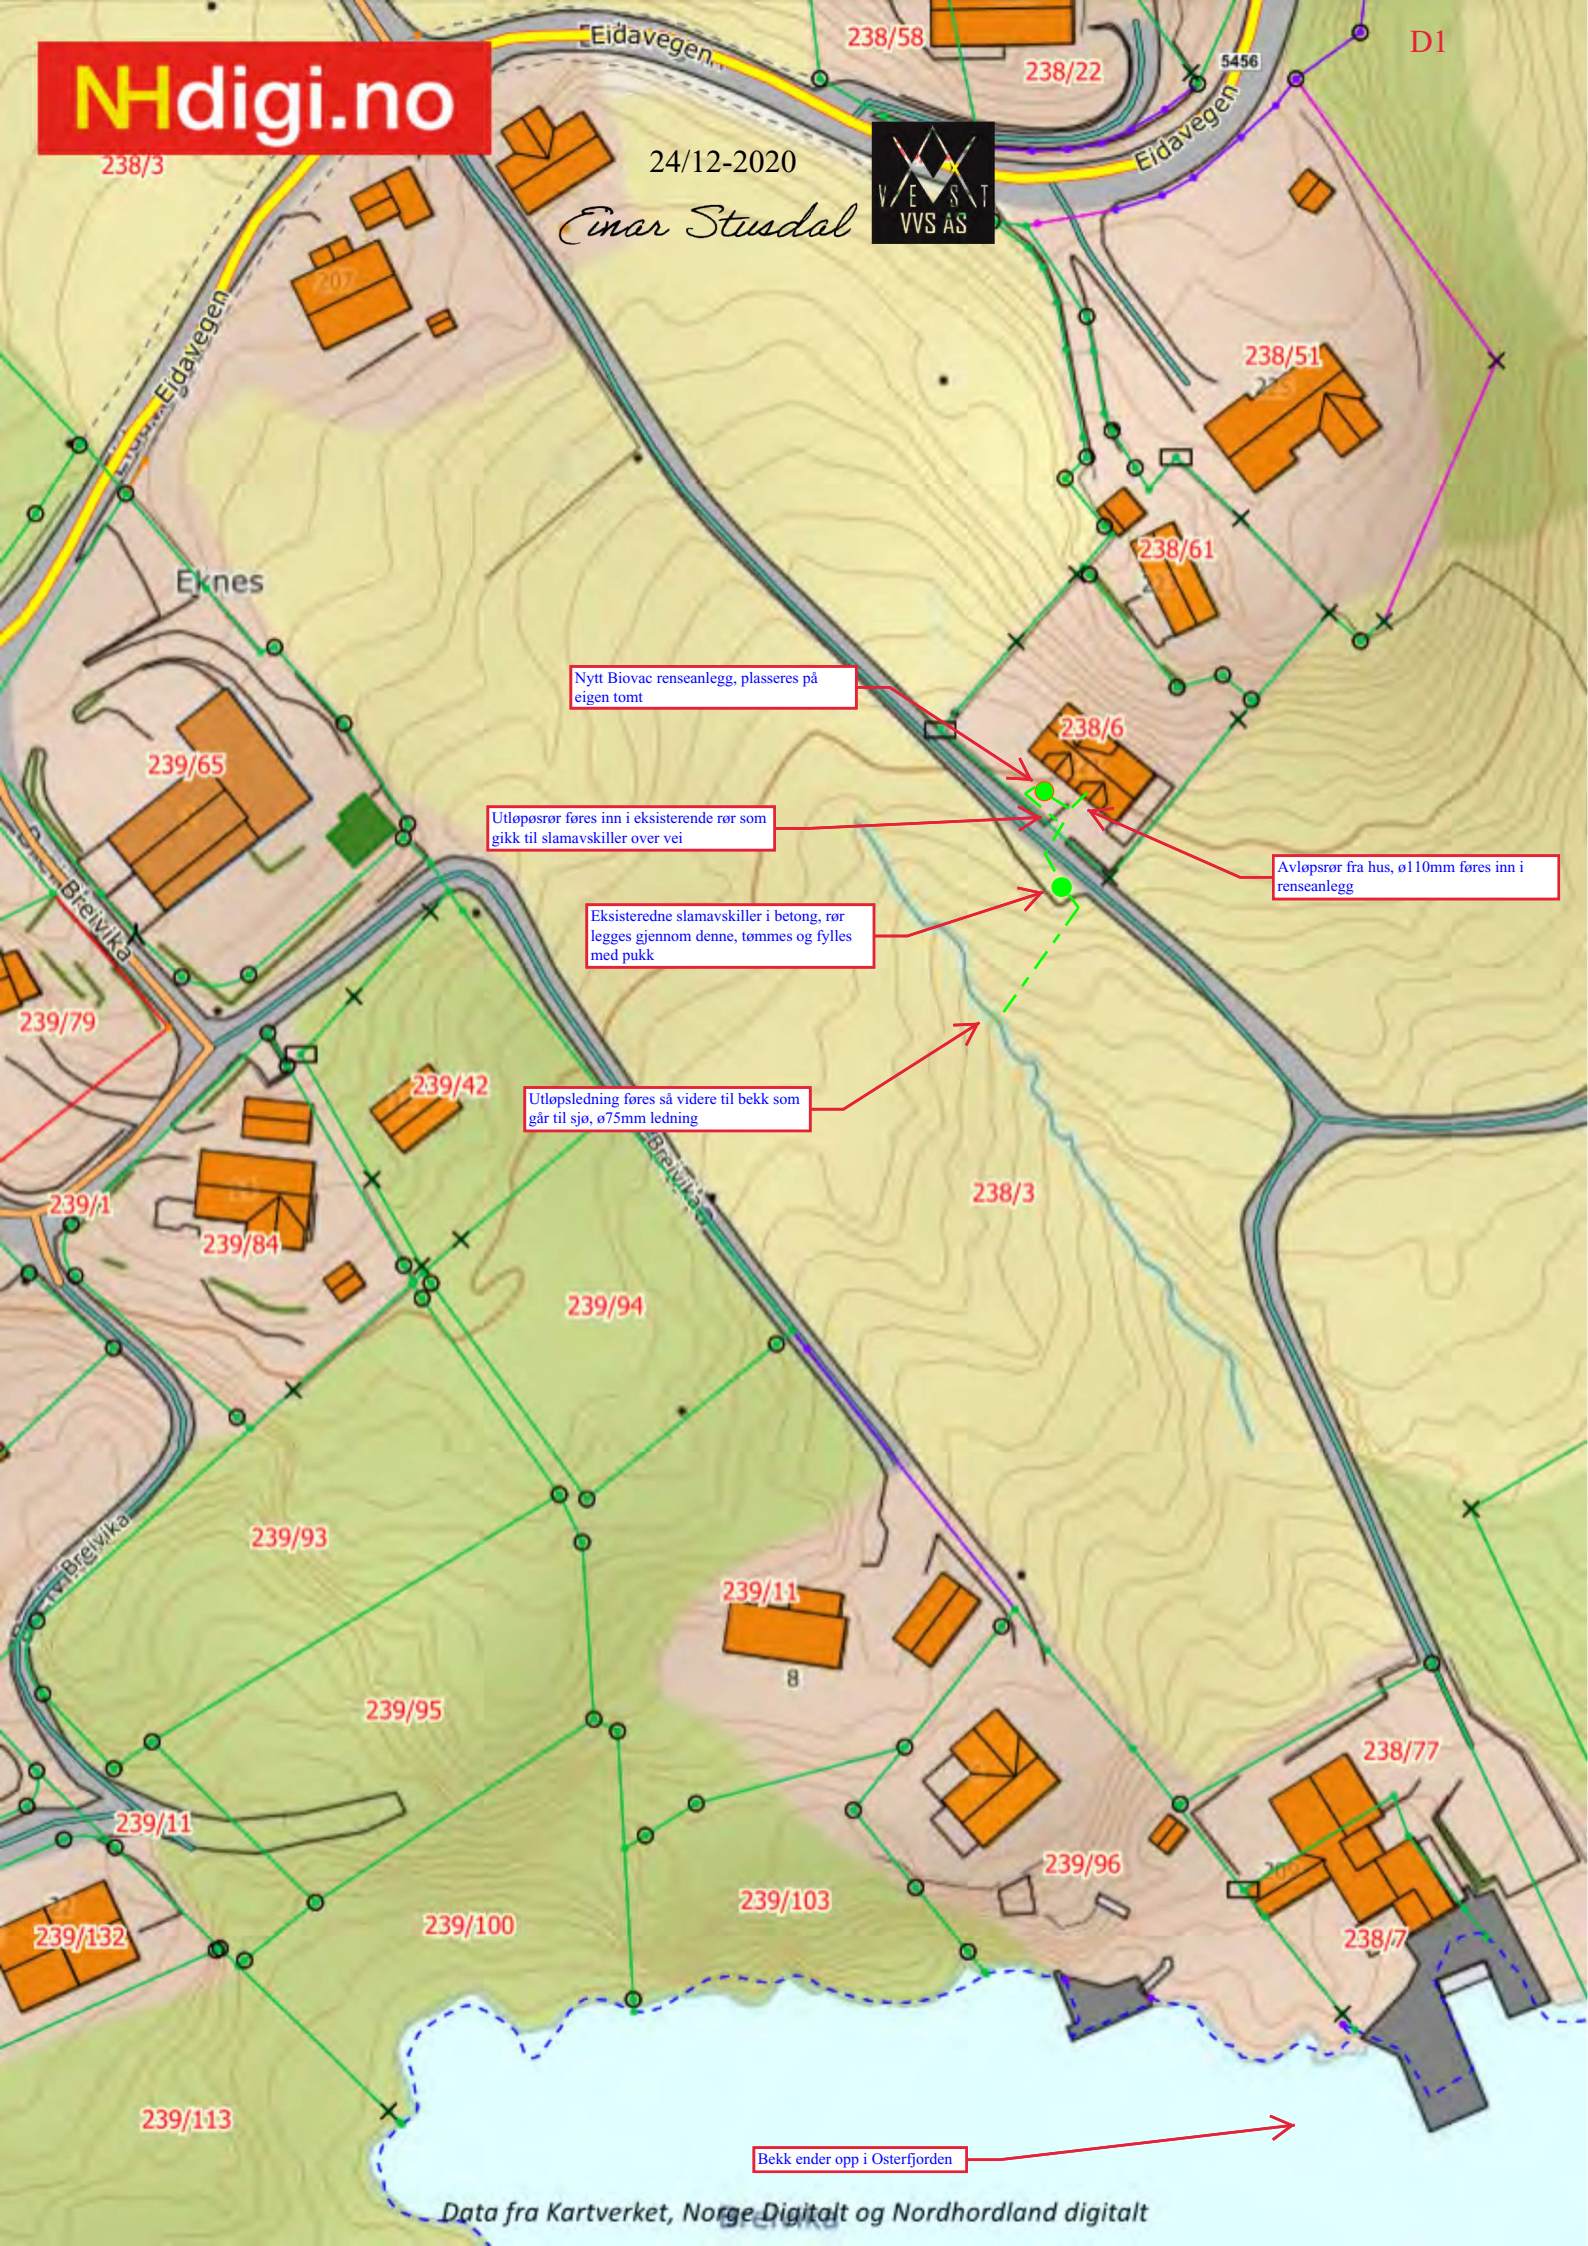
NHdigi.no
24/12-2020
Einar Stusdal
VEST VVS AS
D1
Eidavegen
5456
238/58
238/22
238/3
238/51
238/61
Eknes
Nytt Biovac renseanlegg, plasseres på eigen tomt
238/6
239/65
Utløpsrør føres inn i eksisterende rør som gikk til slamavskiller over vei
Avløpsrør fra hus, ø110mm føres inn i renseanlegg
Eksisteredne slamavskiller i betong, rør legges gjennom denne, tømmes og fylles med pukk
Brelvika
239/79
239/42
Utløpsledning føres så videre til bekk som går til sjø, ø75mm ledning
239/1
239/84
238/3
239/94
239/93
239/11
239/95
239/11
238/77
239/96
239/103
239/100
239/132
238/7
239/113
Bekk ender opp i Osterfjorden
Data fra Kartverket, Norge Digitalt og Nordhordland digitalt