

Vedlegg nr.  
C -

Nullstill



**Opplysningar gjeve i nabovarsel skal sendast kommunen saman med søknaden**

(Gjenpart av nabovarsel)

Pbl § 21-3

Tiltak på eigedommen:							
Gnr.	Bnr.	Festenr.	Seksjonsnr.	Eigedomen si adresse	Postnr.	Poststad	
137	19			Alvervegen 37b	5911	Alversund	
Eigar/festar					Kommune		
Lars Øyvind Hillestad					Alver		

Det varslast med dette om							
<input type="checkbox"/> Nybygg	<input type="checkbox"/> Anlegg	<input type="checkbox"/> Endring av fasade	<input type="checkbox"/> Riving				
<input type="checkbox"/> Påbygg/tilbygg	<input type="checkbox"/> Skilt/reklame	<input type="checkbox"/> Innhegning mot veg	<input type="checkbox"/> Bruksendring				
<input type="checkbox"/> Mellombels bygning, konstruksjon eller anlegg	<input type="checkbox"/> Antennesystem	<input checked="" type="checkbox"/> Oppretting/ending av matrikkeleining (eigedomsdeling) eller bortfeste	<input type="checkbox"/> Anna				

Dispensasjon etter plan- og bygningslova kapittel 19							
<input type="checkbox"/> Plan- og bygningslova med forskrifter	<input type="checkbox"/> Kommunale vedtekter	<input type="checkbox"/> Arealplanar	<input type="checkbox"/> Veglova				
							Vedlegg nr. B -

Arealdisponering							
Set kryss for gjeldande plan							
<input type="checkbox"/> Arealdel av kommuneplan	<input checked="" type="checkbox"/> Reguleringsplan	<input type="checkbox"/> Utbyggingsplan					
Namn på plan							
Detaljregulering for Alver Næringsområde Plan ID 1263-201206							


Beskriv nærare kva nabovarslet gjeld							
Frådeling av tomt, som vist på kartvedlegg.							
							Vedlegg nr. Q -

Spørsmål som gjeld nabovarsel skal rettast til							
Føretak/tiltakshavar							
Alver Hjort							
Kontaktperson, namn				E-post		Telefon	Mobil
Lars Øyvind Hillestad				post@alverhjort.no			90788961
Søknaden finst på heimeside: (ikkje obligatorisk)							

Merknader skal sendast til							
Eventuelle merknader skal vere mottekne innan 2 veker etter at dette varslat er sendt.							
Ansvarleg søkjar/tiltakshavar skal saman med søknad sende innkomne merknader og gjere greie for ev. endringar.							
Namn				Postadresse			
Lars Øyvind Hillestad				Alvervegen 37b			
Postnr.		Poststad		E-post			
5911		Alversund		post@alverhjort.no			

Vedlegg			
Beskriving av vedlegg	Gruppe	Nr. frå – til	Ikkje relevant
Dispensasjonssøknad/vedtak	B	—	<input checked="" type="checkbox"/>
Situasjonsplan	D	1 – 1	<input type="checkbox"/>
Teikningar snitt, fasade	E	—	<input checked="" type="checkbox"/>
Andre vedlegg	Q	—	<input checked="" type="checkbox"/>

Underskrift							
Tilsvarande opplysningar med vedlegg er sendt i nabovarsel til naboar og gjenbuuarar som er berørte.							
Kvittering for nabovarsel viser mottakarar av nabovarslet.							
Stad		Dato		Underskrift ansvarleg søkjar eller tiltakshavar			
Alver		18.02.21					
				Gjenta med blokkbokstavar			
				Lars Øyvind Hillestad			

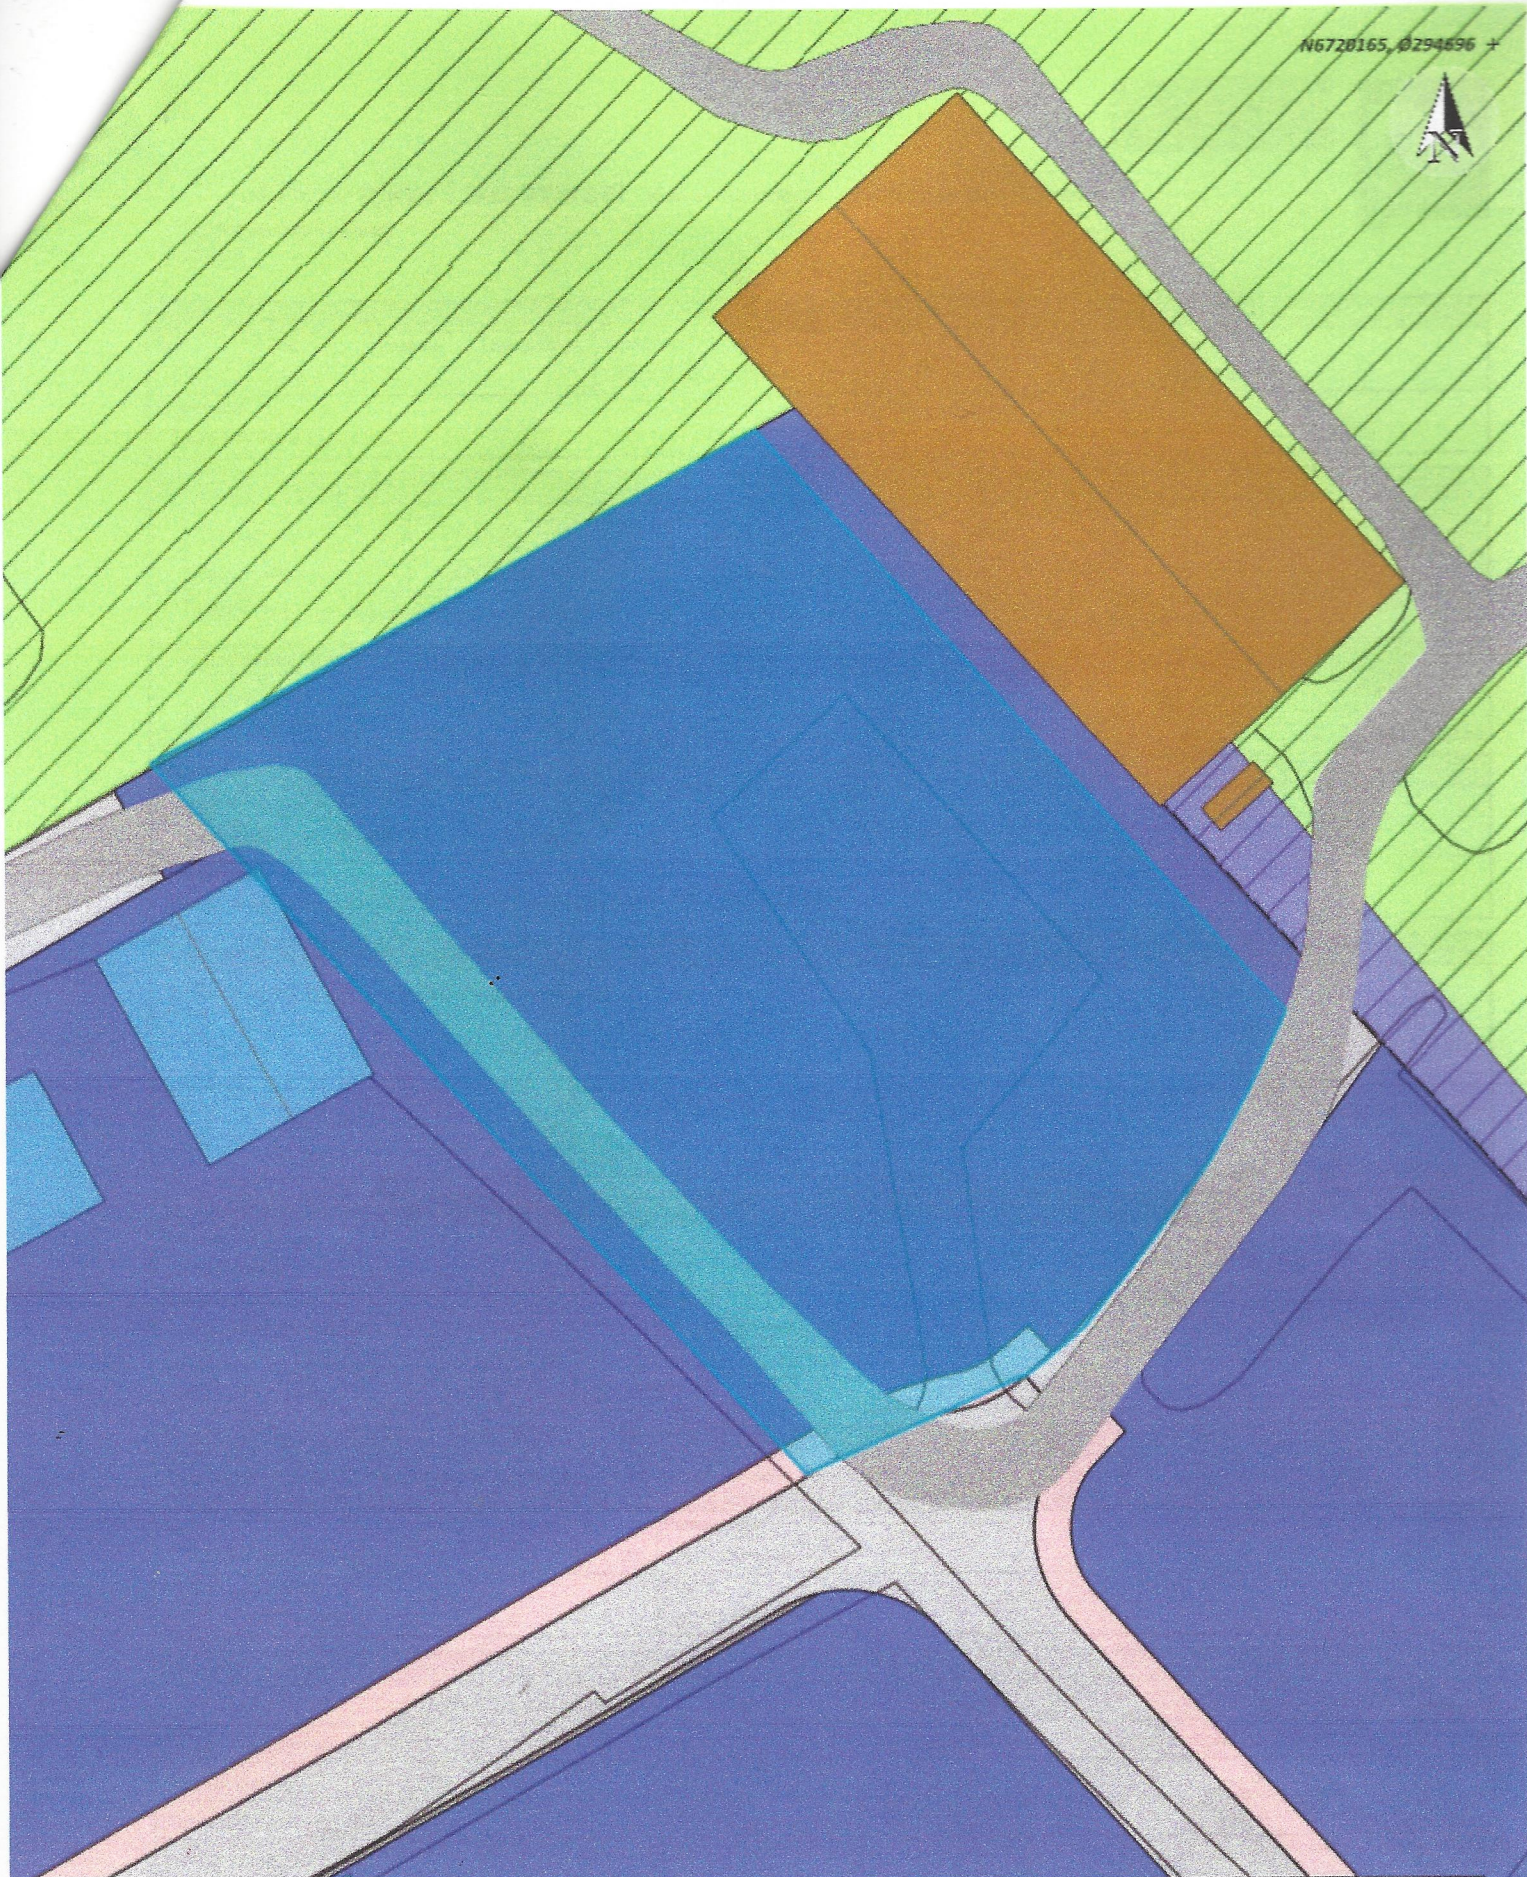

Situasjonskart -  
Delingstomt markert i blått

Dato: 18-02-2021



Målestokk: 1:500





**Kvittering for nabovarsel skal sendast kommunen saman med søknaden**

Nabovarsel kan anten sendast som rekommandert sending, overleverast personleg mot kvittering eller sendast på e-post mot kvittering. Med kvittering for at e-posten er motteken meinest e-post frå nabo/gjenbuar som stadfester at nabovarslet er motteke. Ved personleg overlevering vil signatur gjelde som stadfesting av at varslet er motteke. Det kan òg signerast på at ein gir samtykke til tiltaket.

Tiltaket gjeld							
Eigedom/ byggjestad	Gnr.	Bnr.	Festenr.	Seksjonsnr.	Bygningsnr.	Bustadnr.	Kommune
	137	19					Alver
Adresse				Postnr.	Poststad		
Alvervegen 37B				5911	Alversund		

Følgjande naboar har motteke eller fått rek. sending av vedlagte nabovarsel med tilhøyrande vedlegg:

Nabo-/gjenbuareigedom				Eigar/festar av nabo-/gjenbuareigedom			
Gnr.	Bnr.	Festenr.	Seksjonsnr.	Namn på eigar/festar		Dato sendt e-post	
137	19			Lars Øyvind Hillestad			
Adresse				Adresse		Kvittering må leggjast ved	
Alvervegen 37B				Alvervegen 37B			
Postnr.	Poststad			Postnr.	Poststad		Poststaden sitt reg.nr.
5911	Alversund			5911	Alversund		
Personleg kvittering for		Dato	Sign.	Personleg kvittering for		Dato	Sign.
<input checked="" type="checkbox"/> motteke varsel		18/2-21	<i>Lars Ø. Hillestad</i>	<input checked="" type="checkbox"/> samtykke til tiltaket		18/2-21	<i>Lars Ø. Hillestad</i>

Nabo-/gjenbuareigedom				Eigar/festar av nabo-/gjenbuareigedom			
Gnr.	Bnr.	Festenr.	Seksjonsnr.	Namn på eigar/festar		Dato sendt e-post	
137	469			Moberg A/S			
Adresse				Adresse		Kvittering må leggjast ved	
c/o Krom Holding A/S Alvervegen 25				Alvervegen 25			
Postnr.	Poststad			Postnr.	Poststad		Poststaden sitt reg.nr.
5911	Alversund			5911	Alversund		
Personleg kvittering for		Dato	Sign.	Personleg kvittering for		Dato	Sign.
<input checked="" type="checkbox"/> motteke varsel		18/2-21	<i>[Signature]</i>	<input checked="" type="checkbox"/> samtykke til tiltaket		18/2-21	<i>[Signature]</i>

Nabo-/gjenbuareigedom				Eigar/festar av nabo-/gjenbuareigedom			
Gnr.	Bnr.	Festenr.	Seksjonsnr.	Namn på eigar/festar		Dato sendt e-post	
137	474			Alversund Maskinstasjon A/S			
Adresse				Adresse		Kvittering må leggjast ved	
Buhaugen 6				Buhaugen 6			
Postnr.	Poststad			Postnr.	Poststad		Poststaden sitt reg.nr.
5911	Alversund			5911	Alversund		
Personleg kvittering for		Dato	Sign.	Personleg kvittering for		Dato	Sign.
<input type="checkbox"/> motteke varsel				<input checked="" type="checkbox"/> samtykke til tiltaket		19.2.21	<i>Steinar Ulyking</i>

Nabo-/gjenbuareigedom				Eigar/festar av nabo-/gjenbuareigedom			
Gnr.	Bnr.	Festenr.	Seksjonsnr.	Namn på eigar/festar		Dato sendt e-post	
137	474			Steinar Magnar Myking			
Adresse				Adresse		Kvittering må leggjast ved	
Buhaugen 6				Buhaugen 6			
Postnr.	Poststad			Postnr.	Poststad		Poststaden sitt reg.nr.
5911	Alversund			5911	Alversund		
Personleg kvittering for		Dato	Sign.	Personleg kvittering for		Dato	Sign.
<input type="checkbox"/> motteke varsel				<input checked="" type="checkbox"/> samtykke til tiltaket		19.2.21	<i>Steinar Ulyking</i>

Nabo-/gjenbuareigedom				Eigar/festar av nabo-/gjenbuareigedom			
Gnr.	Bnr.	Festenr.	Seksjonsnr.	Namn på eigar/festar		Dato sendt e-post	
137	811			Majo Eigedom			
Adresse				Adresse		Kvittering må leggjast ved	
Lindåsvegen 154				Lindåsvegen 154			
Postnr.	Poststad			Postnr.	Poststad		Poststaden sitt reg.nr.
5916	Isdalstø			5916	Isdalstø		
Personleg kvittering for		Dato	Sign.	Personleg kvittering for		Dato	Sign.
<input checked="" type="checkbox"/> motteke varsel				<input checked="" type="checkbox"/> samtykke til tiltaket		19.02.21	<i>Magnar Helge</i>

Det er per dags dato innlevert rekommandert sending til ovannemnde adressatar.

Samla tal sendingar: \_\_\_\_\_ Sign. 