



VK3
DN1600

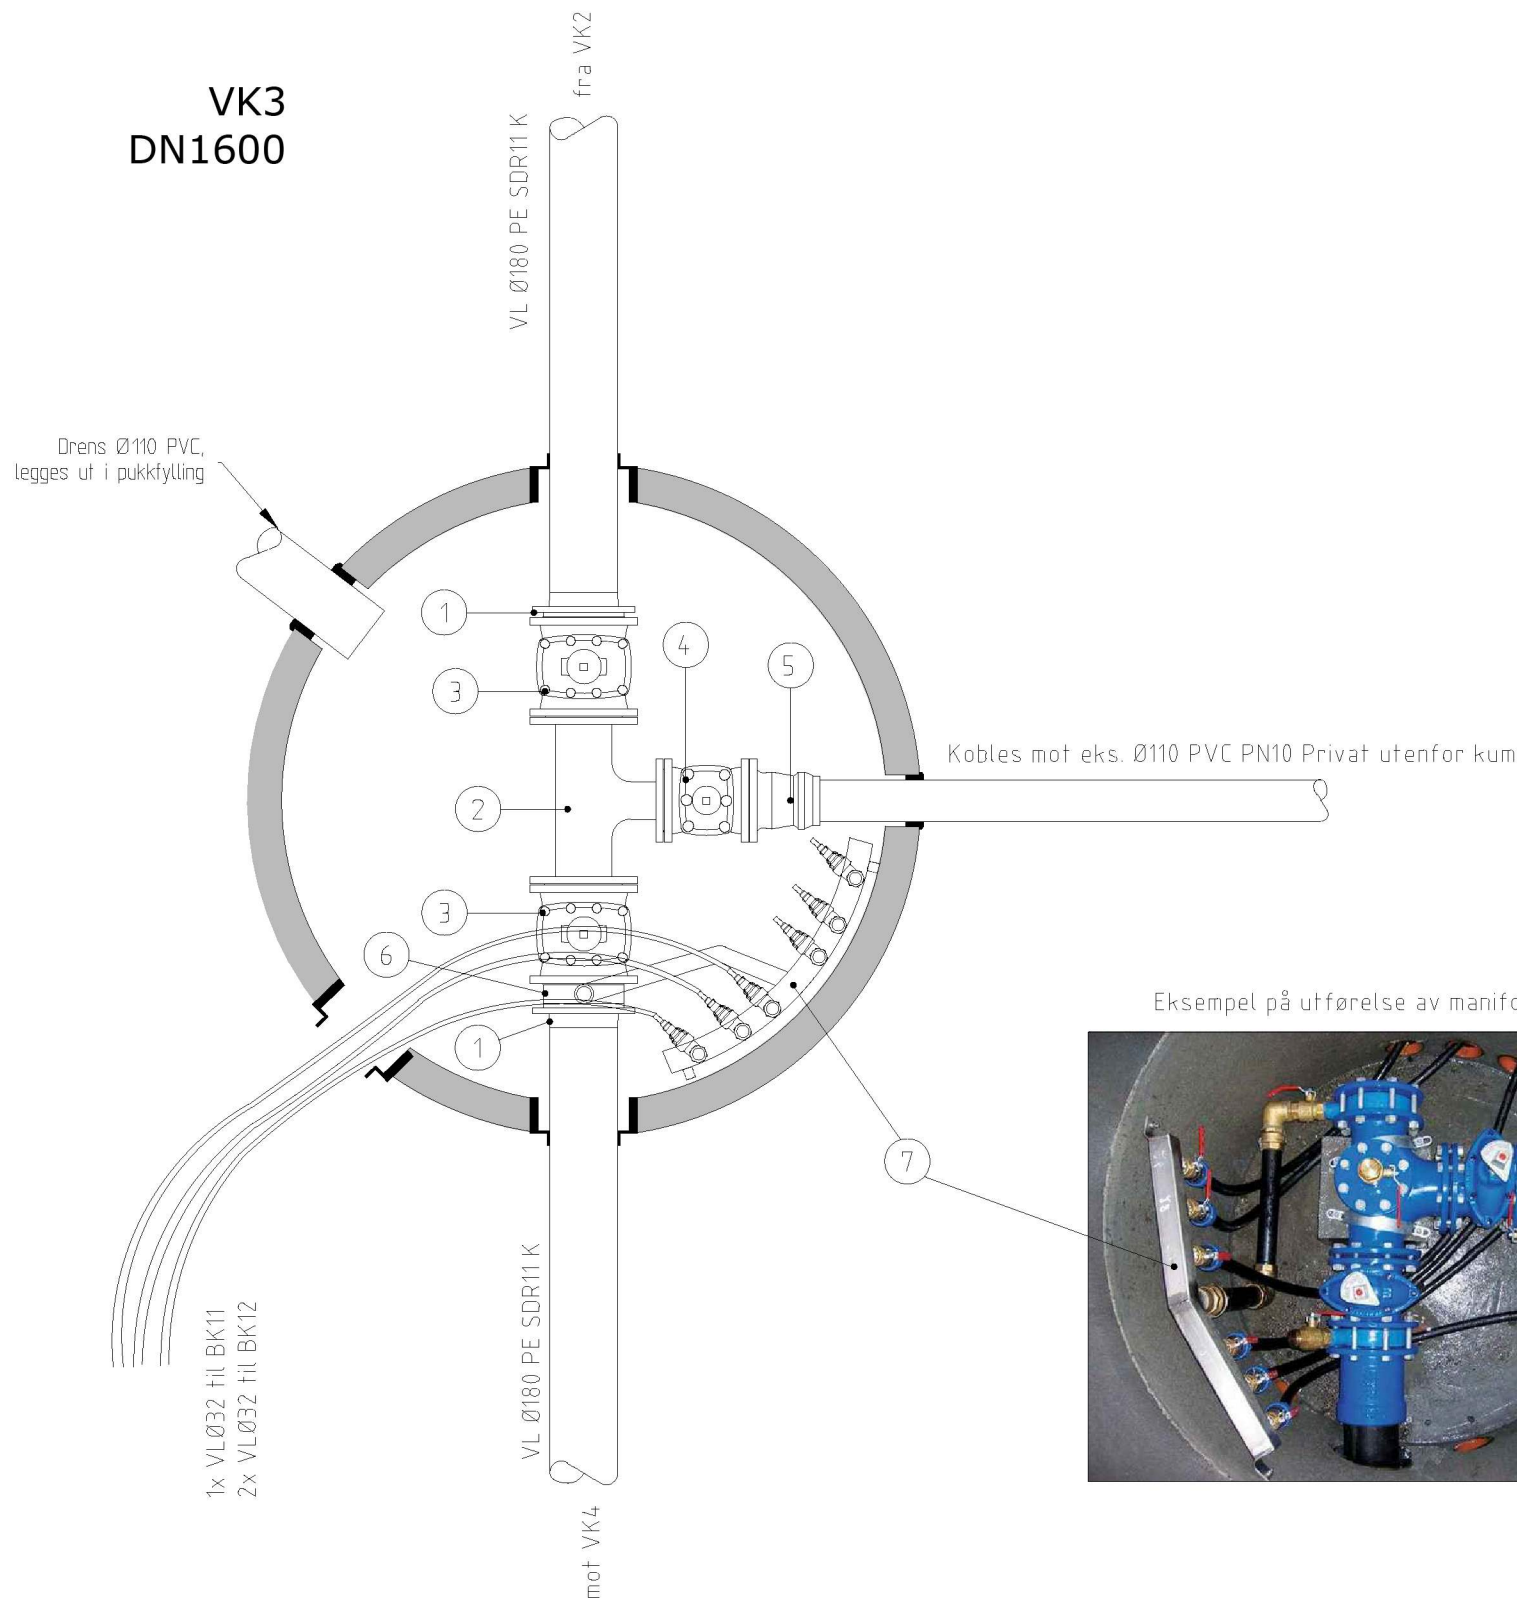

Eksempel på utførelse av manifold:

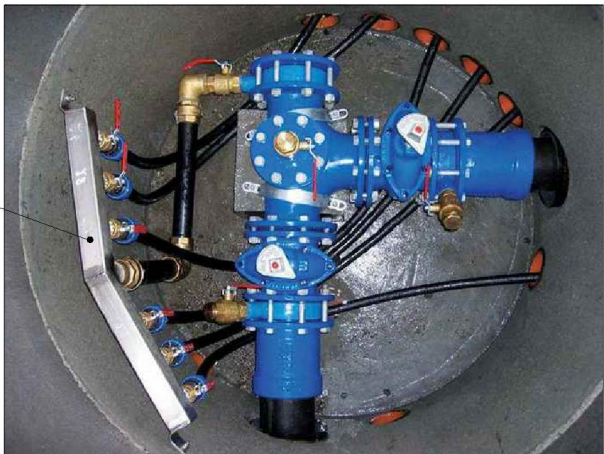

RØRDELSLISTE VK3

Pos	Beskrivelse	Dim.	NT	Ant	Anmerkning
1	PE sveisekrage m/løsfens	DN150/180	10	2	
2	Flense-T	DN150/100	10	1	
3	Sluseventil	DN150	10	2	m/serviceventil
4	Sluseventil	DN100	10	1	m/serviceventil
5	Flensemuffe for PVC-rør	DN100/110	10	1	
6	Mellomring m/1 uttak	DN150	10	1	m/ventil
7	Manifold 6 uttak 1 1/2"			1	m/ventiler

* LEVERING OG MONTERING AV ALL ØVRIG NØDVENDIG FITTINGS INKLUDERES.

Revisjon	Rettelse	Dato	Tegnet	Kontrollert	Godkjent				
Fase									
ARBEIDSTEGNING									
RAMBOLL									
Rambøll Norge AS - Region Vest Folke bernadottes vei 50 - Postboks 3705 Fyllingsdalen, N-5845 Bergen T +47 55 17 58 00, bergen@ramboll.no									
Boligbygg Vest AS Elvaåsen Detaljtegning vannkummer Detalj VK3			DATO: 10.03.2017						
			TEGN: EHSU						
			KONTR: PHGL						
			Oppdragsnummer 1350012722						
			Dokumentansvarlig						
			Filnavn H200 Vannkummer.dwg						
			Målestokk 1:20 (A3)						
Kompleks	Bygg	Etasje	Fag	System	Type	Lapenummer	Prosjektfase	Revisjon	Status
K 700 50 H203									

Philipp Gleichmar

From: Harry Finseth <Harry.Finseth@meland.kommune.no>
Sent: fredag 10. mars 2017 15:20
To: Philipp Gleichmar
Subject: SV: Elvaåsen - Kumtegning VK3

Hei.

Kummen ser grei ut.

Venleg helsing

Harry Finseth

Rådgjevar kommunaltekniske anlegg
Plan, utbygging og kommunalteknikk

Tlf: 56 17 11 76
Sentralbord 56 17 10 00
postmottak@meland.kommune.no



Meland kommune
- Et samfunn for alle -

[Sjå brosjyren vår](#)

Fra: Philipp Gleichmar [<mailto:philipp.gleichmar@ramboll.no>]
Sendt: 10. mars 2017 14:26
Til: Harry Finseth
Emne: Elvaåsen - Kumtegning VK3

Hei Harry,

Ber deg kikke på vedlagt kumtegning, som gjelder VK3 i Elvaåsen byggefelt, og gi meg en kjapp tilbakemelding om den ser OK ut.

Vi kobler inn den eks. Private vannledningen, ref. Til VA-rammeplan

Med vennlig hilsen
Philipp Gleichmar

Siv.-Ingeniør Vann og Avløp
Rambøll Vann

M +47 455 11 671
philipp.gleichmar@ramboll.no

www.ramboll.no