

D-1

© Denne tegning må ikke kopieres eller benyttes ved foretagender som rettighetshaver ikke medvirker i.




UTARBEIDET AV:	DAK - PARTNER AS		
TILTAKSHAVER:	Svein Andre og Linda Hindenes	G.nr/B.nr:	102/131
BYGGEPLASS:	Ørnetua	KOMMUNE:	Alver




TEGN, INNHOLD:		Situasjonskart		MALESTOKK:	1 : 500
PROSJEKT:		Enebolig		PROSJEKT NR:	
ARKITEKT:	I.Porzucek	DATO:	25-01-21	TEGN:	1:100
		REV:	D	TEGN.NR:	101

© Denne tegning må ikke kopieres eller benyttes ved foretagender som rettighetshaver ikke medvirker i.

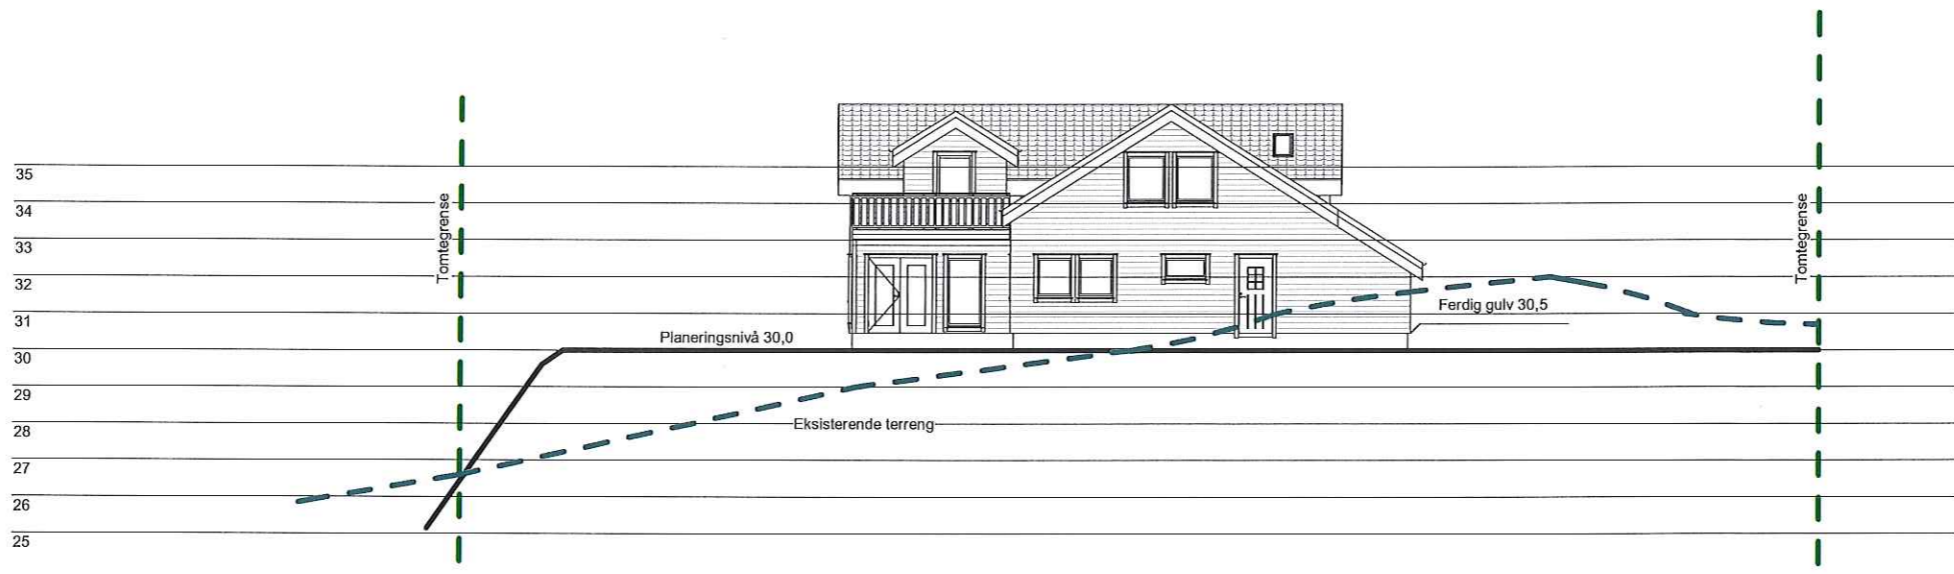

1 A1
1 : 200

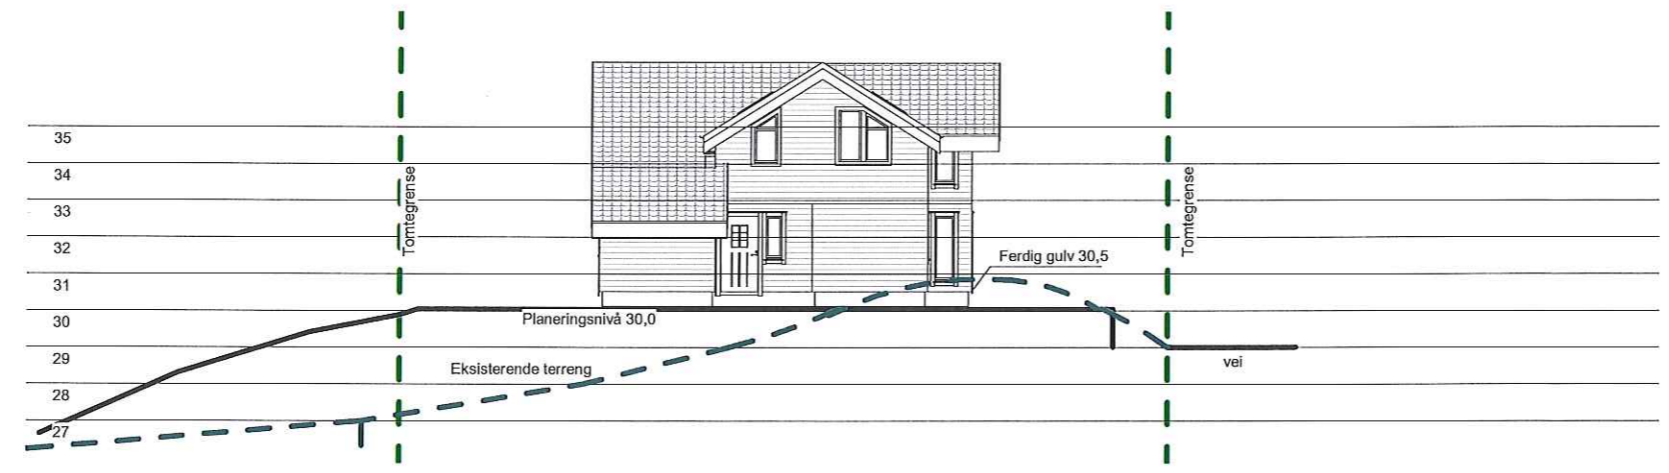

2 C1
1 : 200



UTARBEIDET AV:	DAK - PARTNER AS	G.nr/B.nr:	102/131
TILTAKSHAVER:	Svein Andre og Linda Hindenes	KOMMUNE:	Alver
BYGGEPLASS:	Ørnelua		



TEGN, INNHOLD:				MÅLESTOKK:
Terrengprofiler				1 : 200
PROSJEKT:				PROSJEKT NR:
Enebolig				
ARKITEKT:	DATO:	TEGN:	REV:	TEGN.NR:
I.Porzucek	25-01-21	1:100	D	101