




© Denne tegning må ikke kopieres eller benyttes ved foretagender som rettighetshaver ikke medvirker i.

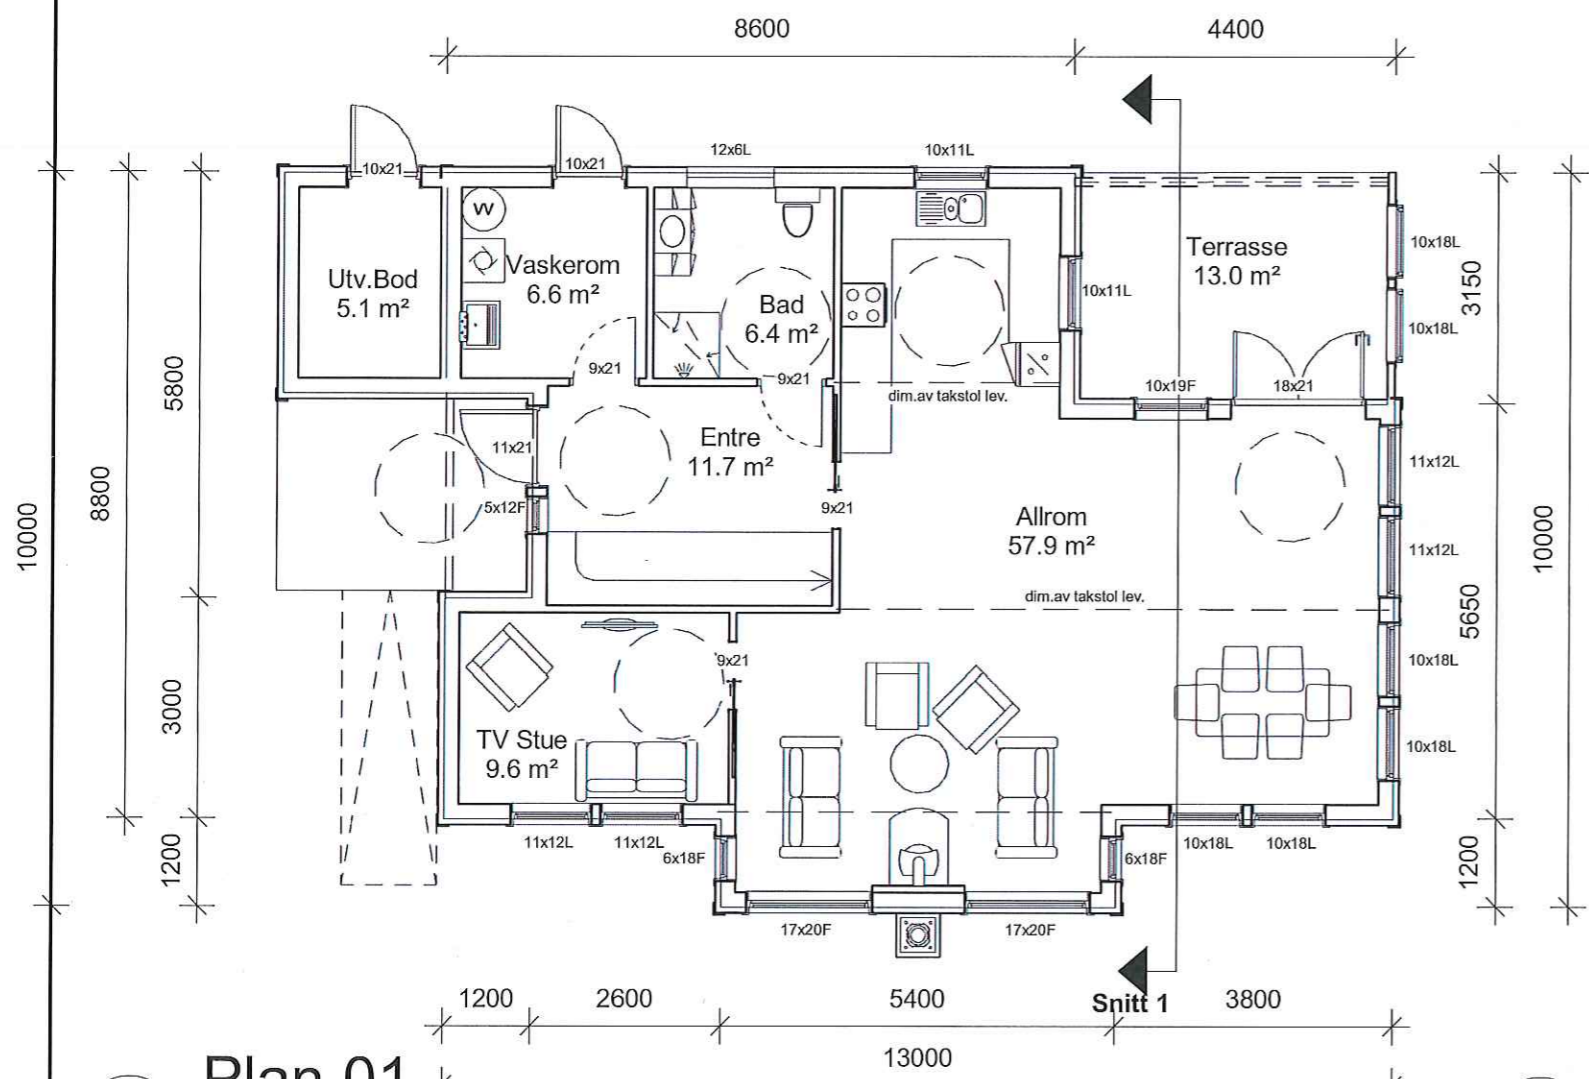

1 Plan 01
1 : 100

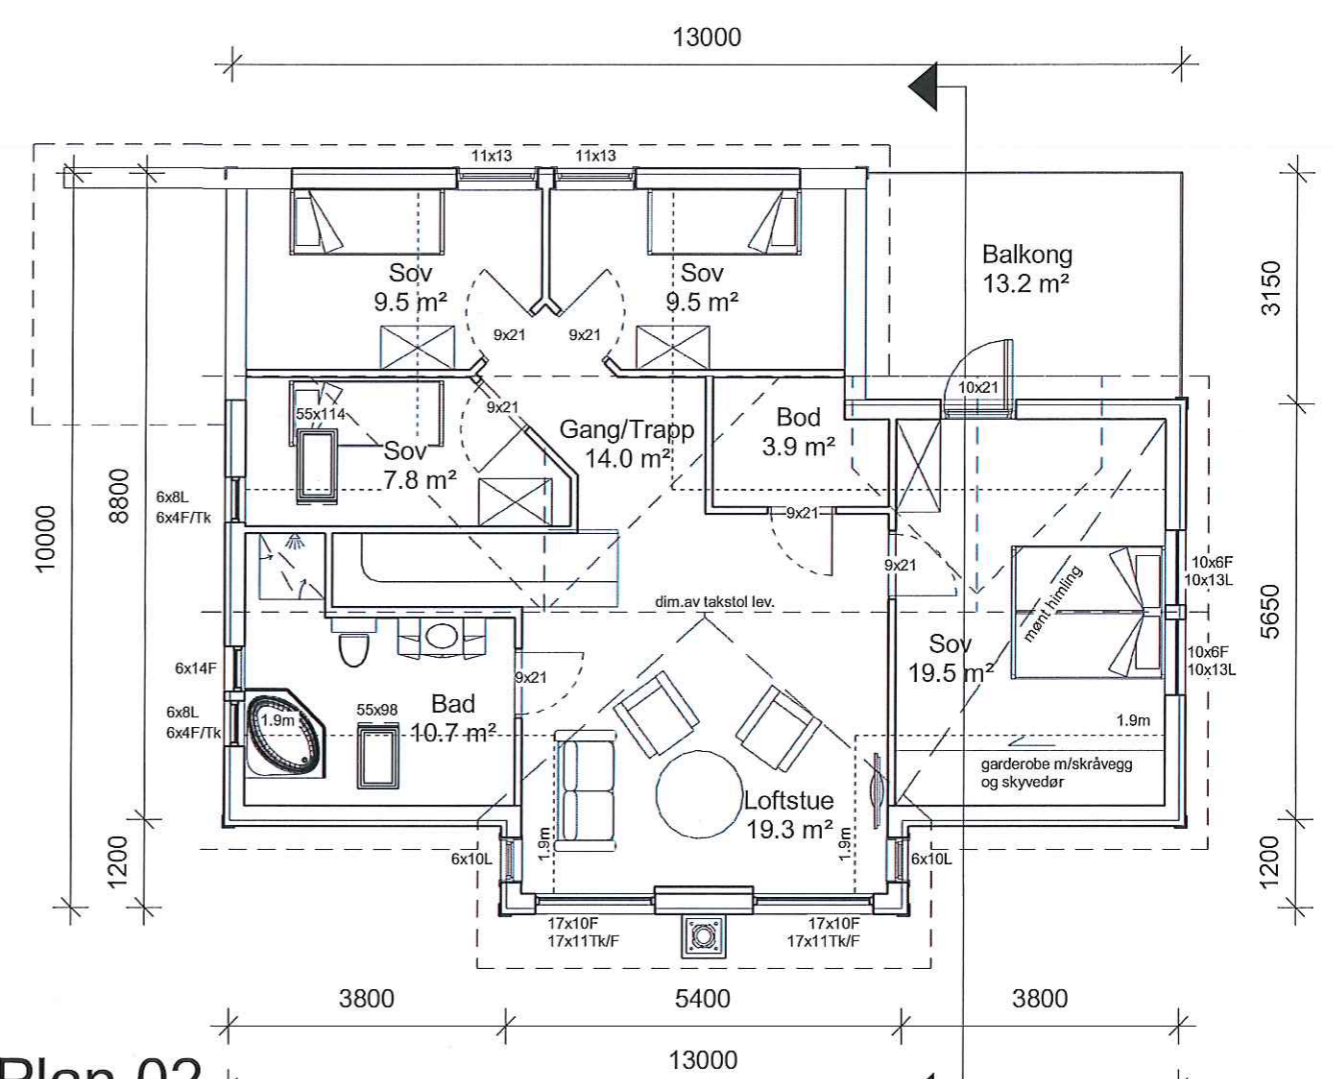

2 Plan 02
1 : 100

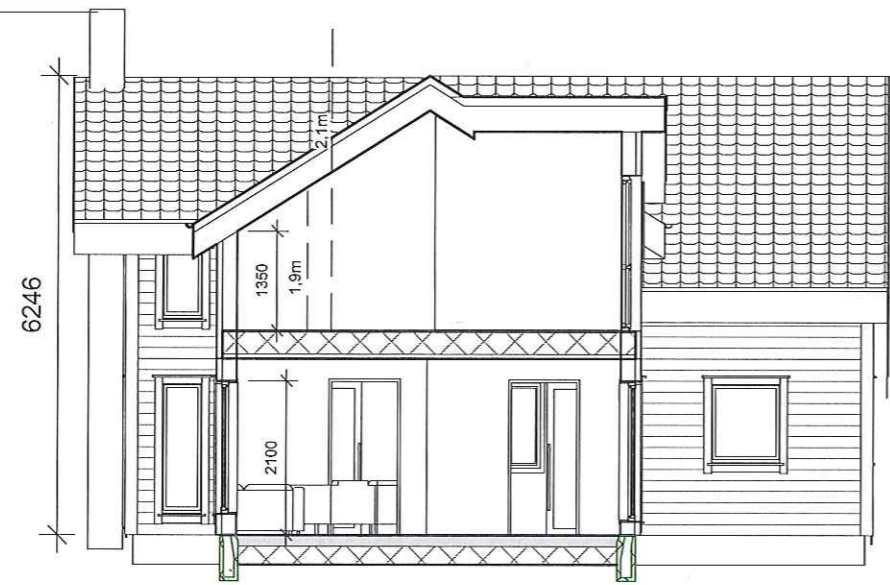

| (BRA) | | (BYA) | |
|---------------|------------|-------------------|------------|
| Navn | Areal (m2) | Navn | Areal (m2) |
| Plan 01 | | BYA | 131.6 |
| BRA Hovedplan | 100.0 | | |
| Under Balkong | 13.3 | Bruksareal bolig: | 182.5 |
| Inngangsparti | 3.2 | P-ROM: | 173.5 |
| Plan 02 | | | |
| BRA loft | 82.5 | | |




| | | | |
|----------------|-------------------------------|------------|---------|
| UTARBEIDET AV: | DAK - PARTNER AS | G.nr/B.nr: | 102/131 |
| TILTAKSHAVER: | Svein Andre og Linda Hindenes | KOMMUNE: | Alver |
| BYGGEPLASS: | Ørnetua | | |



| | | | |
|----------------|----------|--------------|----------|
| TEGN, INNHOLD: | | MÅLSTOKK: | |
| Plan, Snitt | | 1 : 100 | |
| PROSJEKT: | | PROSJEKT NR: | |
| Enebolig | | | |
| ARKITEKT: | DATO: | TEGN: | REV: |
| I.Porzucek | 09-11-20 | 1:100 | D |
| | | | TEGN.NR: |
| | | | 101 |

© Denne tegning må ikke kopieres eller benyttes ved foretagender som rettighetshaver ikke medvirker i.

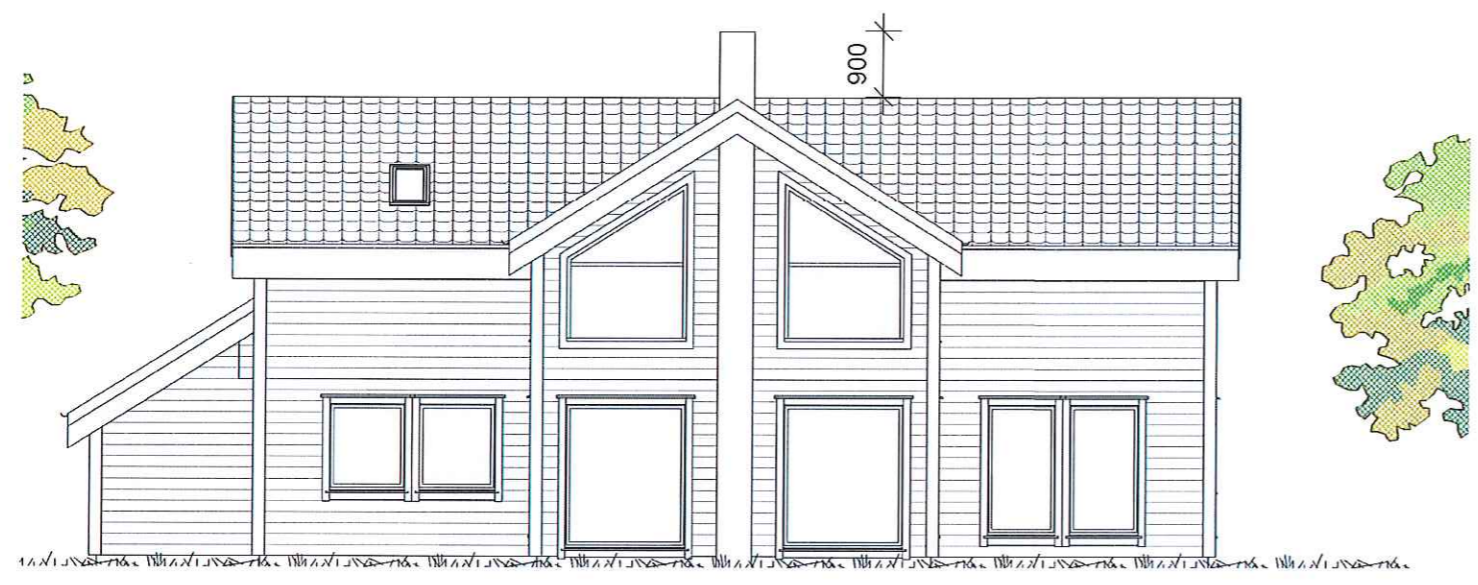

| | | | |
|----------------|-------------------------------|------------|---------|
| UTARBEIDET AV: | DAK - PARTNER AS | G.nr/B.nr: | 102/131 |
| TILTAKSHAVER: | Svein Andre og Linda Hindenes | KOMMUNE: | Alver |
| BYGGEPLASS: | Øretua | | |



| | | | |
|----------------|----------|--------------|------|
| TEGN, INNHOLD: | | MÅLESTOKK: | |
| Fasader | | 1 : 100 | |
| PROSJEKT: | | PROSJEKT NR: | |
| Enebolig | | | |
| ARKITEKT: | DATO: | TEGN: | REV: |
| I.Porzucek | 09-11-20 | 1:100 | D |
| | | TEGN.NR: | 101 |