

Søknad om ferdigattest

Pbl § 21-10, SAK10 §§ 8-1 og 8-2

Søknaden gjelder							
Eiendom/ byggested	Gnr.	Bnr.	Festenr.	Seksjonsnr.	Bygningsnr.	Bolignr.	Kommune
	58	9			176225		Alver
Adresse					Postnr.	Poststed	
Grønås, Lurevegen 1419					5912	Seim	

Ferdigattest	
Tilfredsstillert tiltaket kravene til ferdigattest?	<input checked="" type="checkbox"/> Ja <input type="checkbox"/> Nei Hvis nei, fyll ut informasjonen nedenfor.
Det gjenstår følgende arbeider av mindre vesentlig betydning som vil bli utført innen 14 dager:	Dato
Type arbeider	
Bekreftelse på at disse arbeidene er utført vil være kommunen i hende innen:	Dato


Oppdatert dokumentasjon	
Er det foretatt ikke søknadspåtliggende endringer/justeringer i forhold til tillatelsen?	
<input type="checkbox"/> Ja <input checked="" type="checkbox"/> Nei	Hvis ja, vedlegg oppdatert situasjonsplan, tegninger eller dokumentasjon som viser hva som er utført.

Sluttrapport for avfall		
Sluttrapport av	Dato	vedlegges søknaden
		Vedlegg nr. K -
Ansvarlig søker forplikter seg til å påse at sluttrapporten blir ajourført og oppbevart.		

Varmesystem				
Energiforsyning			Varmefordeling	
<input checked="" type="checkbox"/> Elektrisitet	<input type="checkbox"/> Sol	<input type="checkbox"/> Vannbåren gulvvarme	<input type="checkbox"/> Luftoppvarming	Ikke relevant
<input type="checkbox"/> Biobrensel	<input type="checkbox"/> Gass	<input type="checkbox"/> Vannbåren radioator	<input checked="" type="checkbox"/> Kamin/ovn/peis	
<input type="checkbox"/> Varmepumpe - luft	<input type="checkbox"/> Olje/parafin	<input checked="" type="checkbox"/> Elektriske varmekabler	<input type="checkbox"/> Annet	
<input type="checkbox"/> Varmepumpe - berg/sjø	<input type="checkbox"/> Annet	<input checked="" type="checkbox"/> Elektriske panelovner		
<input type="checkbox"/> Fjernvarme/spillvarme				

Erklæring	
<input checked="" type="checkbox"/>	Det bekreftes at tilstrekkelig dokumentasjon som grunnlag for driftsfasen er overlevert byggherrens eier


Vedlegg			
Beskrivelse av vedlegg	Gruppe	Nr. fra – til	Ikke relevant
Situasjonsplan, avkjøringsplan	D	-	<input checked="" type="checkbox"/>
Tegninger, plan, snitt, fasade	E	1 - 3	<input type="checkbox"/>
Redegjørelser/kart	F	-	<input checked="" type="checkbox"/>
Gjennomføringsplan	G	1 - 1	<input type="checkbox"/>
Sluttrapport for avfallsplan og miljøsaneringsbeskrivelse	K	-	<input checked="" type="checkbox"/>
Boligspesifikasjon i matrikkelen	H	-	<input checked="" type="checkbox"/>
Uttalelser fra andre offentlige myndigheter	I	-	<input checked="" type="checkbox"/>
Andre vedlegg	Q	-	<input checked="" type="checkbox"/>

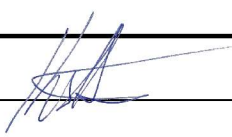Underskrifter					
Ansvarlig søker for tiltaket (for tiltak etter pbl § 20-1)			Tiltakshaver (bare for tiltak uten ansvarlig søker pbl 20-4)		
Foretak			Navn		
Solheim Designere AS					
Organisasjonsnummer			Organisasjonsnummer		
980360261					
Kontaktperson	Telefon	Mobiltelefon	Kontaktperson	Telefon	Mobiltelefon
Kristian Solheim		92889388			
E-post			E-post		
kristian@solheimdesign.no					
Dato	Underskrift		Dato	Underskrift	
22.02.21					
Gjentas med blokkbokstaver			Gjentas med blokkbokstaver		
KRISTIAN SOLHEIM					



Gjennomføringsplan

Ansvarlig søker Solheim Designere AS						Organisasjonsnummer 980360261	Tiltaksklasse 1	Dato. 22.02.21	Signatur, ansv. søker
Eiendom/ byggested	Gnr. 58	Bnr. 9	Festenr.	Seksj.nr.	Bygn.nr. 17622	Kommune Alver	Adresse Grønås, Lurevegen 1419	Postnr. 5912	Poststed Seim



Beskrivelse av funksjon, ansvarsområde, tiltaksklasse			Foretakets navn og org.nr.	Kryss for planlagt samsvarserklæring / kontrollerklæring erstattes med dato når denne foreligger				Sett kryss når arbeidet innen ansvarsområdet er avsluttet
Funksjon (PRO, UTF, KONTROLL)	Beskrivelse av ansvarsområdet hentet fra erklæring om ansvarsrett	Tiltaks-klasse		Søknad om rammetillatelse	Søknad om igangsettsings-tillatelse/ett-trinnsøknad	Søknad om midlertidig brukstillatelse	Søknad om ferdigattest	
(1)	(2)	(3)	(4)	(5)	(6)	(7)	(8)	(9)
PRO	Solheim Designere AS	1	Solheim designere as 980360261		02.08.17		22.02.21	×
PRO	vvs innvendig sanitærarbeid	1	Stendal VVS as 980656180				26.06.17	×
UTF	overordnet ansvar for utførelse	1	Meland Bygg as 918683607				20.07.17	×
UTF	vvs innvendig sanitærarbeid	1	vvs innvendig sanitærarbeid stendal vvs as 980656280				26.06.17	×

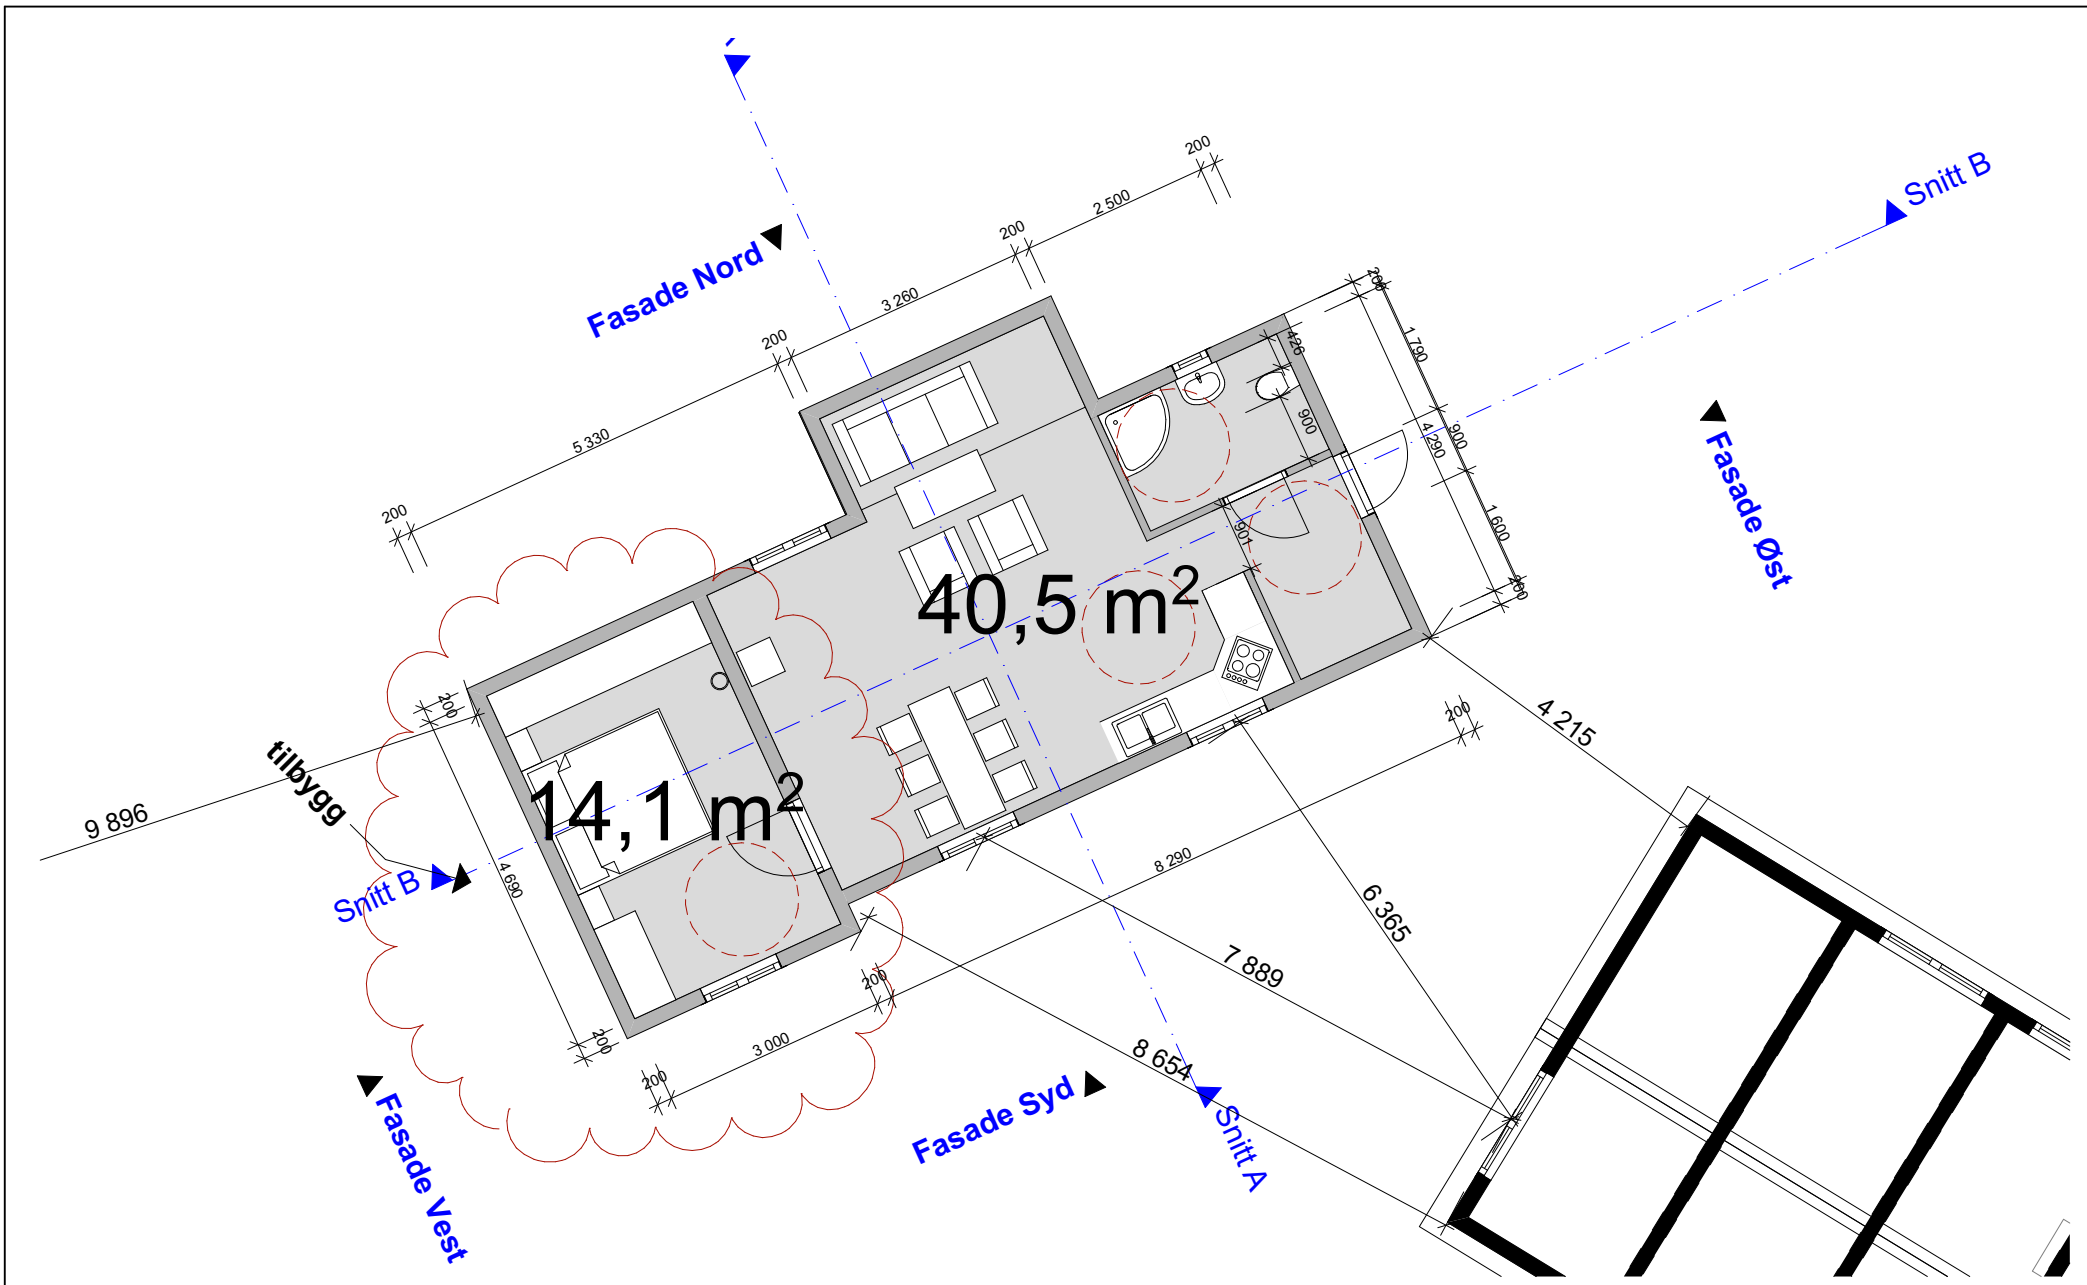

					Tegning		Prosjektnr.		Dato opprettet		Gnr./Bnr		Tegningsnr.	
					Plan 1. Etasje		0517		04.05.17		.58/9		A20-01	
					Grønås, Lurevegen 1419		Fase.		Sign.		Kontroll		Mål:	
							Byggemelding		KS				1:100	
Rev	Nr	Beskrivelse	Dato	Sign	Kontr									

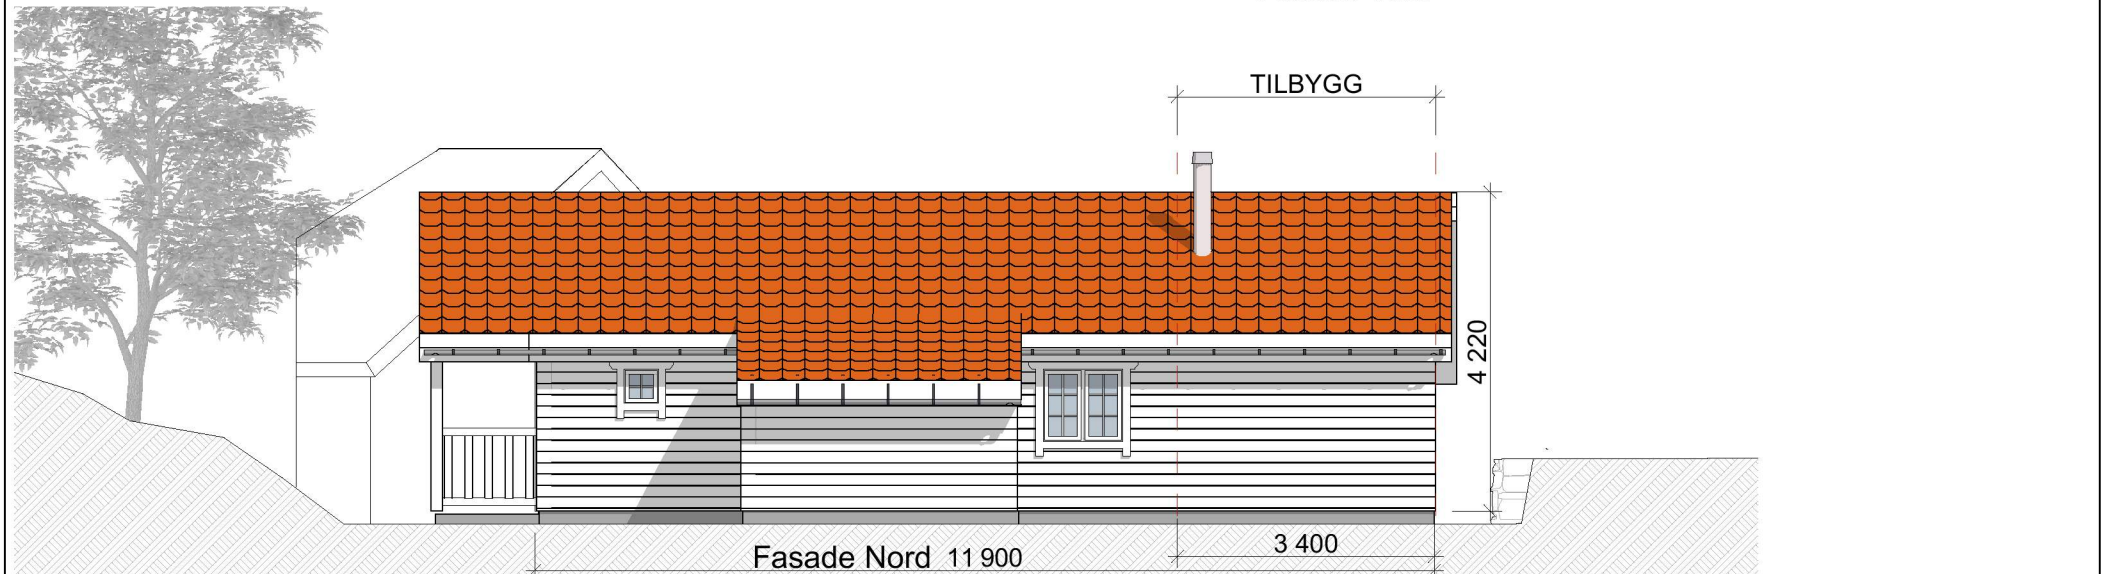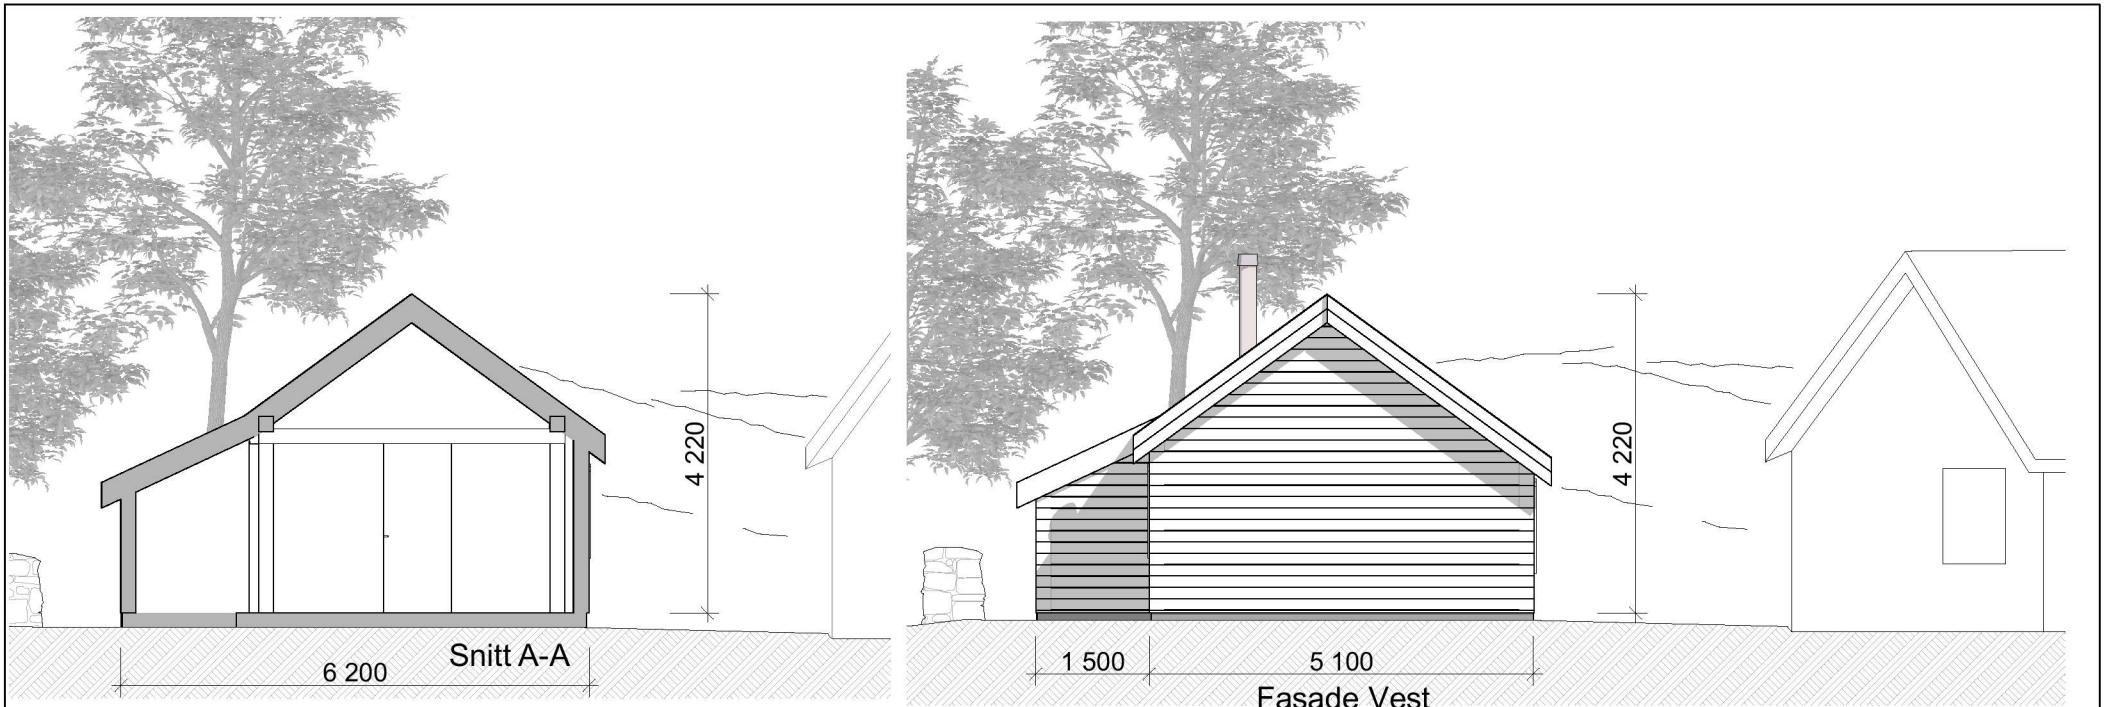

						Tegning	Prosjektnr.	Dato opprettet	Gnr./Bnr	Tegningsnr.
						Fasade Nord og Vest	0517	04.05.17	.58/9	A40-02
						Grønås, Lurevegen 1419	Fase.	Sign.	Kontroll	Mål:
						Bruksendring og tilbygg	Byggemelding	KS		1:100
Rev	Nr	Beskrivelse	Dato	Sign	Kontr					

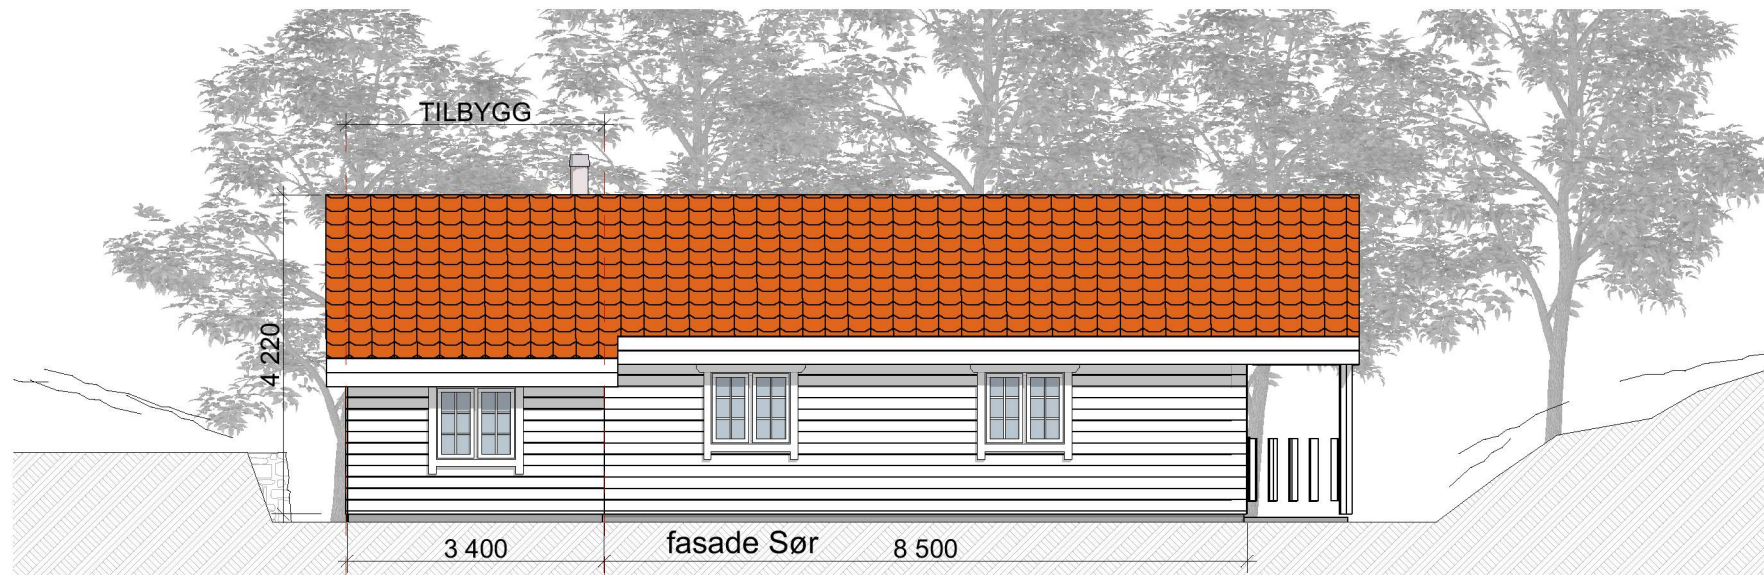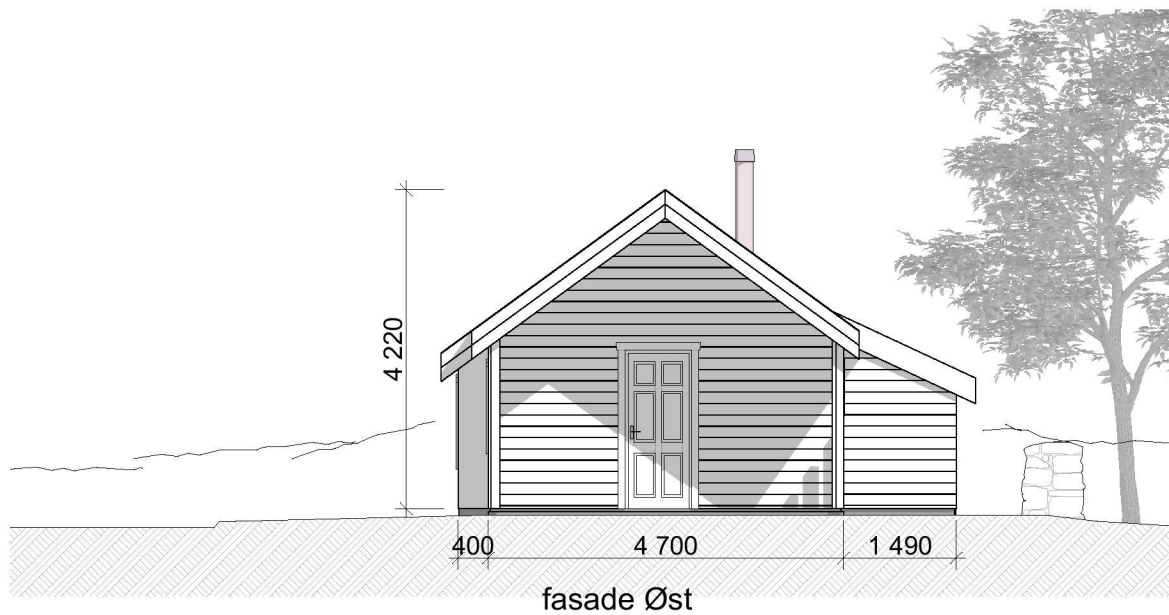

Tegning
Fasade Sør og Øst
Grønås, Lurevegen 1419
 Bruksendring og tilbygg

Prosjektnr.
0517

Dato opprettet
04.05.17

Gnr./Bnr
.58/9

Tegningsnr.
A40-01

Fase.
Byggemelding

Sign.
KS

Kontroll

Mål:
1:100

Rev	Nr	Beskrivelse	Dato	Sign	Kontr

