

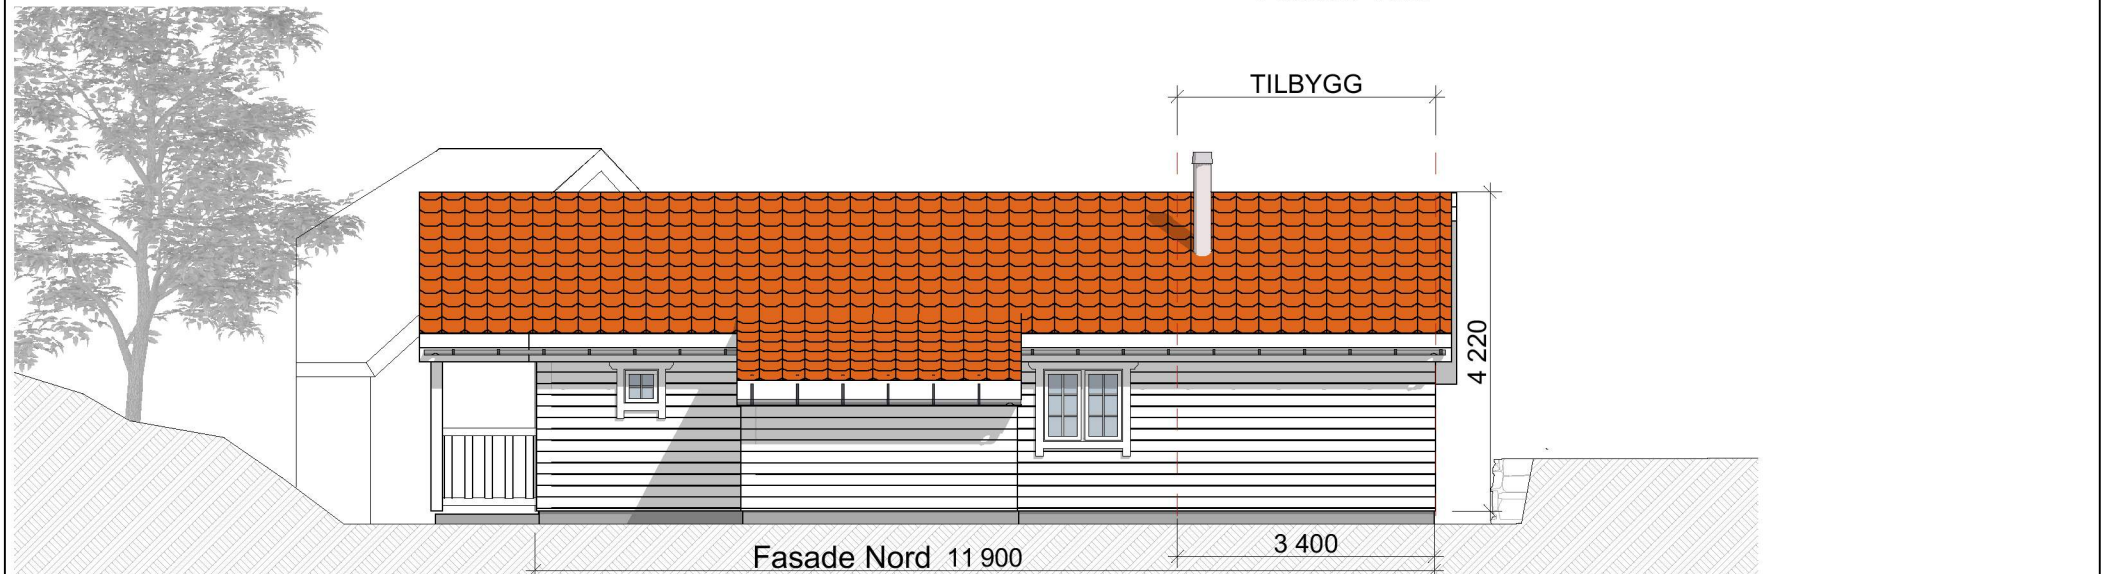
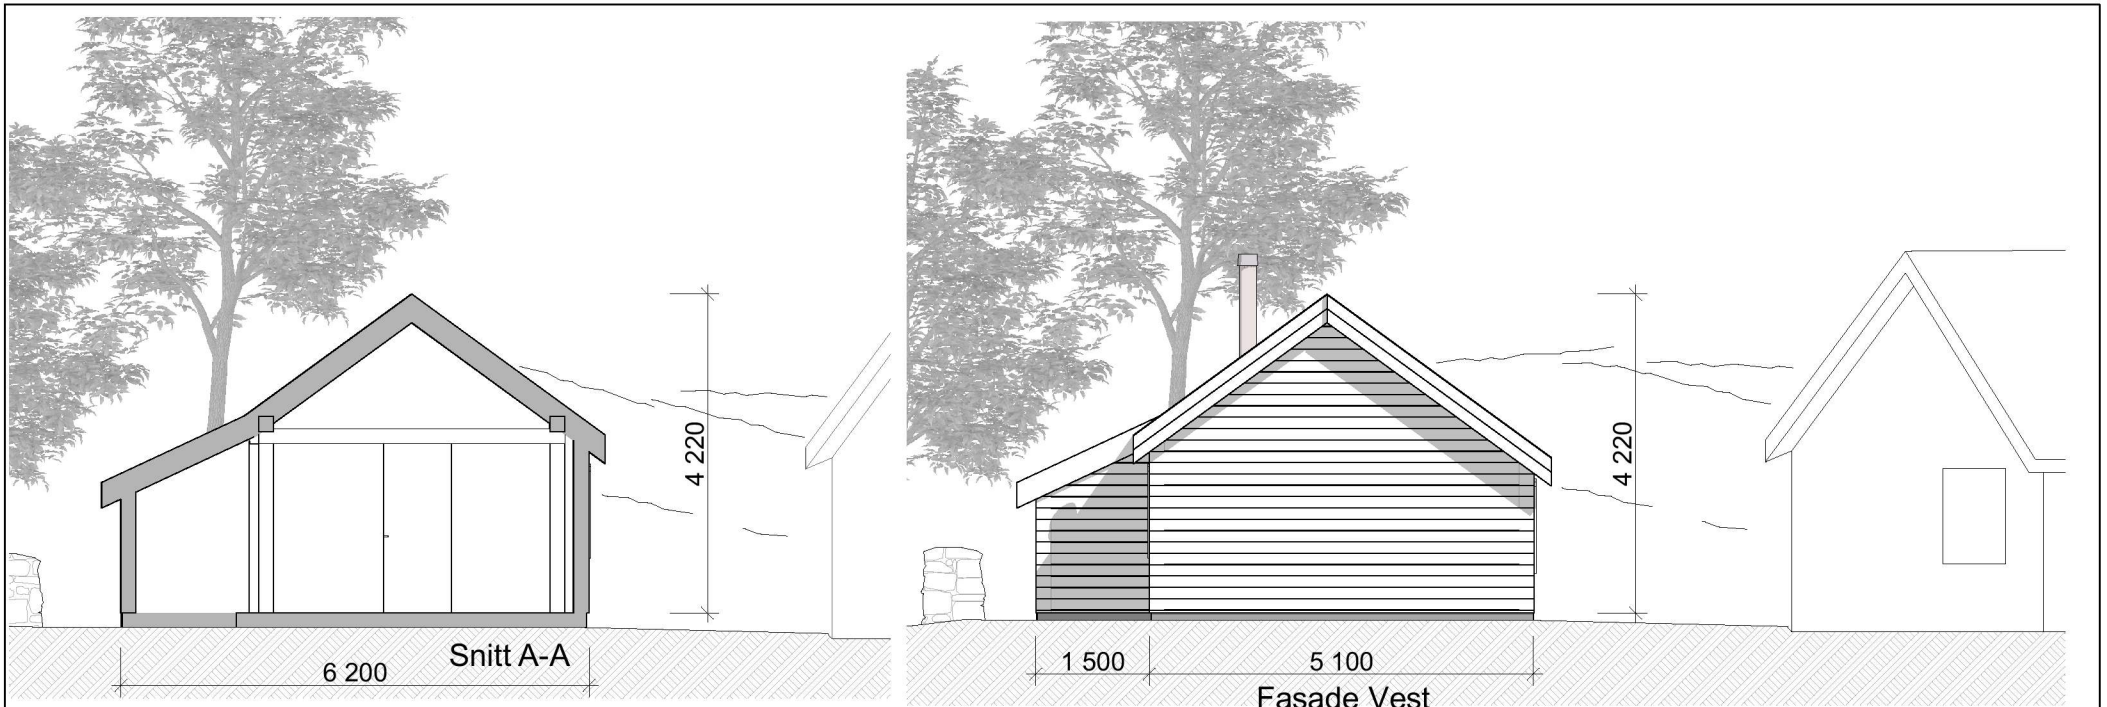


					Tegning		Prosjektnr.		Dato opprettet		Gnr./Bnr		Tegningsnr.	
					Plan 1. Etasje		0517		04.05.17		.58/9		A20-01	
					Grønås, Lurevegen 1419		Fase.		Sign.		Kontroll		Mål:	
							Byggemelding		KS				1:100	
Rev	Nr	Beskrivelse	Dato	Sign	Kontr									

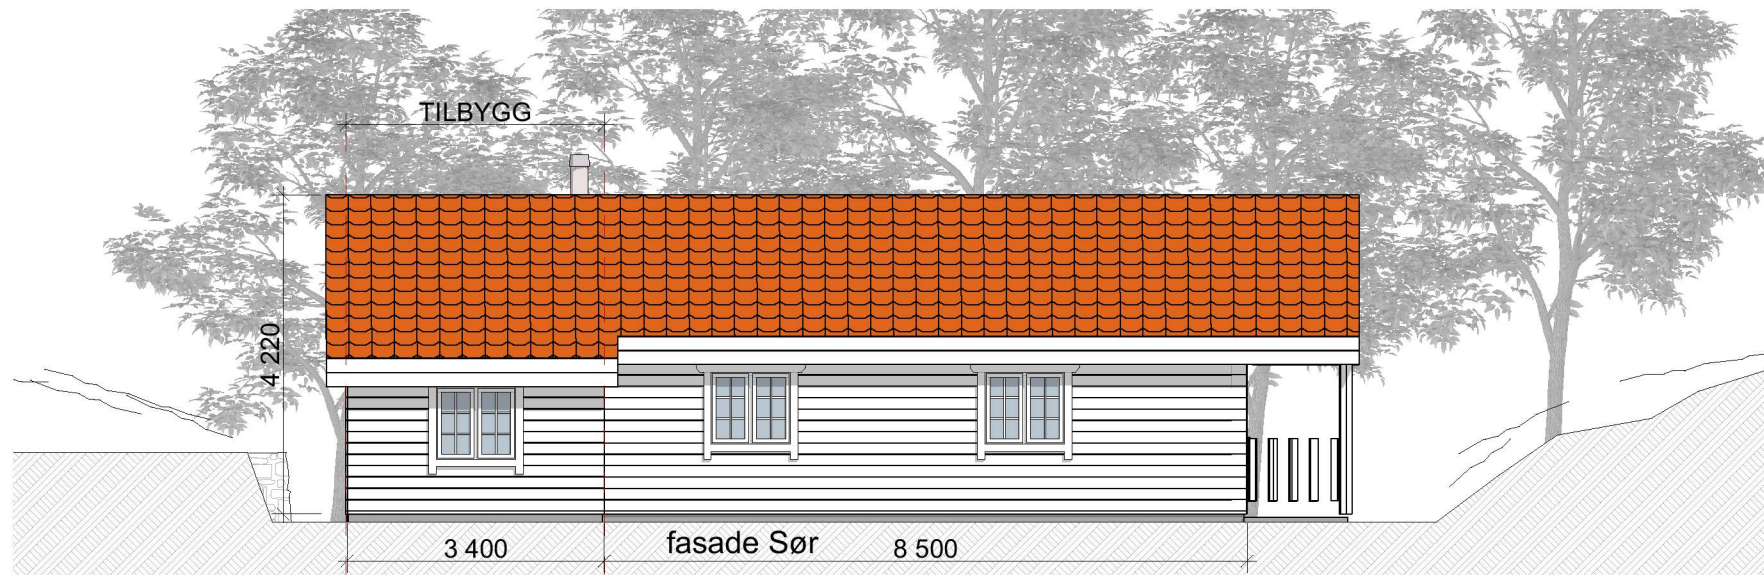

						Tegning	Prosjektnr.	Dato opprettet	Gnr./Bnr	Tegningsnr.
						Fasade Nord og Vest	0517	04.05.17	.58/9	A40-02
						Grønås, Lurevegen 1419	Fase.	Sign.	Kontroll	Mål:
						Bruksendring og tilbygg	Byggemelding	KS		1:100
Rev	Nr	Beskrivelse	Dato	Sign	Kontr					

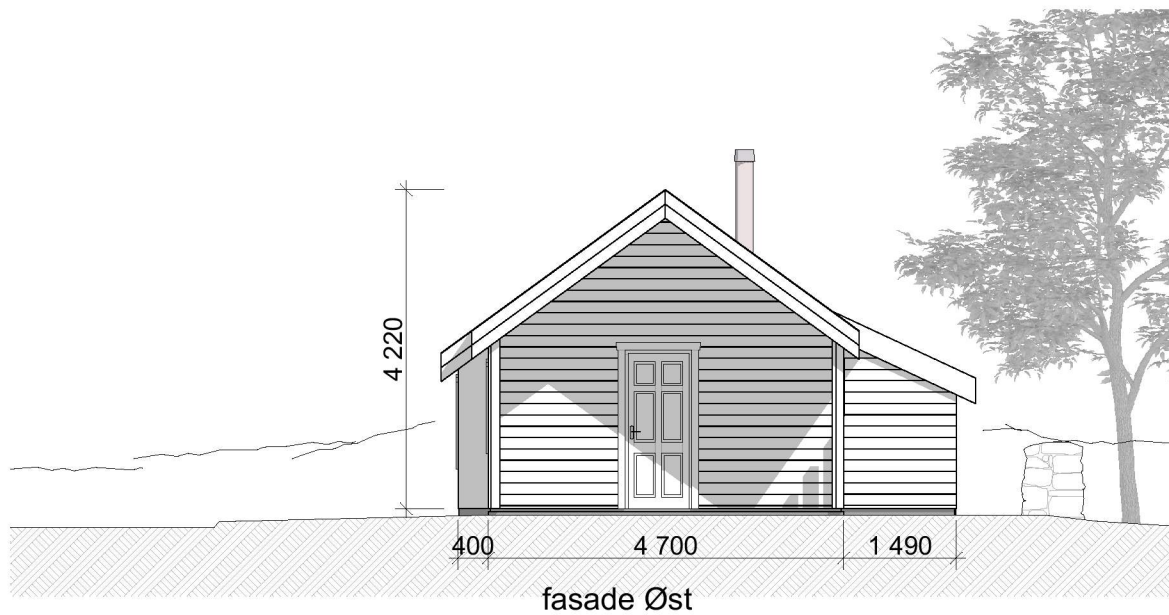

Tegning
Fasade Sør og Øst
Grønås, Lurevegen 1419
 Bruksendring og tilbygg

Prosjektnr.
0517

Dato opprettet
04.05.17

Gnr./Bnr
.58/9

Tegningsnr.
A40-01

Fase.
Byggemelding

Sign.
KS

Kontroll

Mål:
1:100

Rev	Nr	Beskrivelse	Dato	Sign	Kontr