


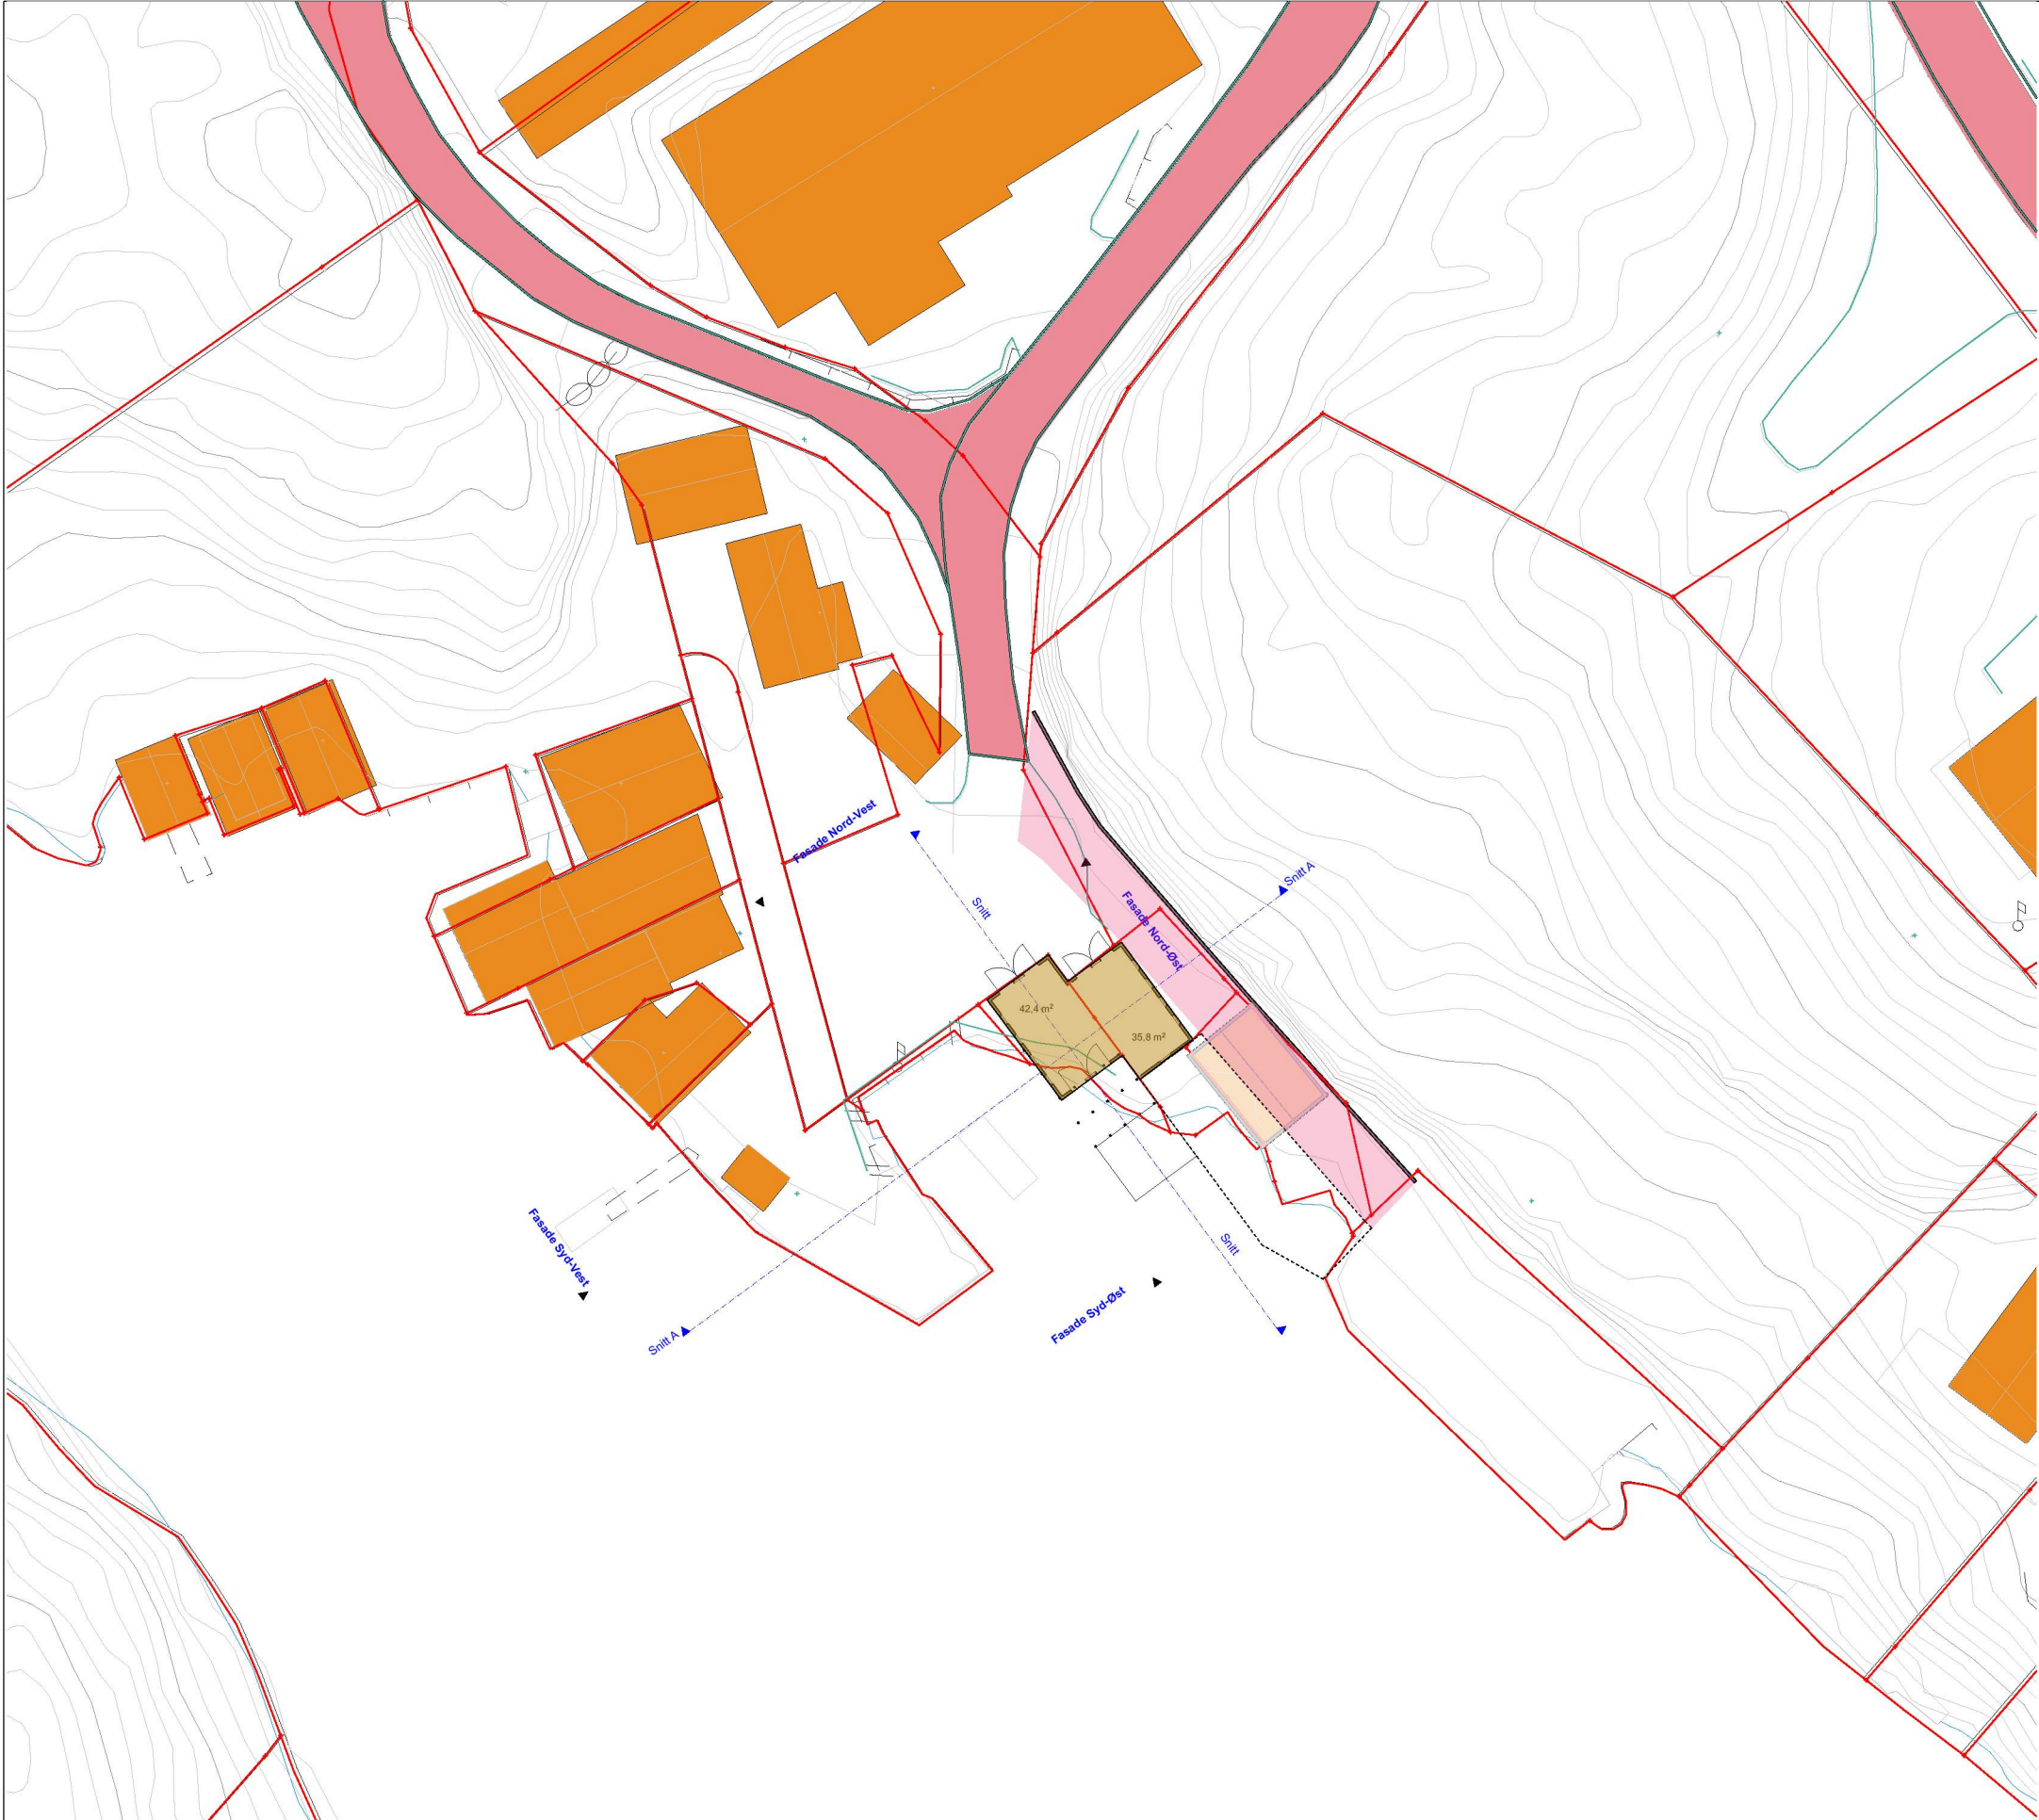

Prosjekt: Eknesvågen Naust	Kontroll prosjekt:	
	Sign.:	Kontroll:
Tiltakshaver: Guldbrandsøy Eiendommer AS Sandviksbodene 5 5035 Bergen	Gnr./Bnr./Festenr.: 239/112, 239/61	
Prosjekterende: Tippetue Arkitekter AS Sandviksbodene 5 5035 Bergen	TIPPETUE ARKITEKTER AS	
Tegning: Situasjonsplan	Dato:19.08.2020	
	Målestokk: 1:500	
	Tegningsnr.: A10-1	Rev.: .