

(BRA)	
Navn	Areal (m2)


Plan 01	
BRA	149.2
Ingangsparti	1.3
Area	149.2

(BYA)	
Navn	Areal (m2)

BYA	172.3
-----	-------

Snitt 1

2 Snitt 1
1 : 100

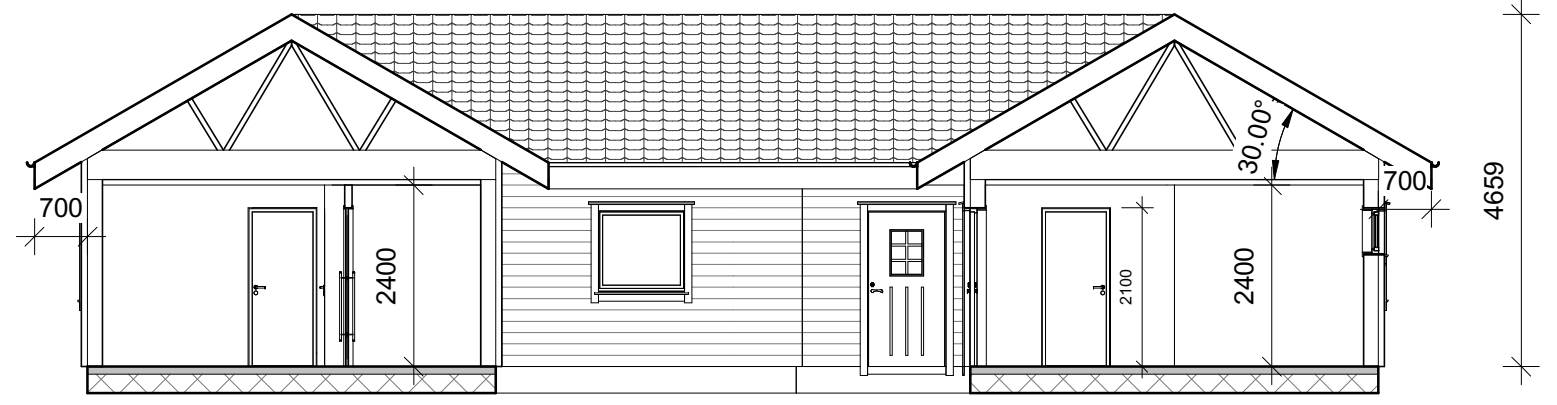

RB HUS
REKNES BYGGJEVÆRER L.L.
 Selvåg, 5986 Hosteland - avd. Isdalstø, 5914 Isdalstø
 Tlf: 56 16 60 60 - fax: 56 16 60 61
 FRÅ GRUNNMUR TIL FERDIG HUS

UTARBEIDET AV:	REKNES BYGGJEVÆRER LL
TILTAKSHAVER:	Karoline Sletten
BYGGEPLASS:	Ørnetua
G.nr/B.nr:	102/50
KOMMUNE:	Alver

M mundus

TEGN, INNHOLD:	Plan	MÅLESTOKK:	1 : 100
PROSJEKT:	Enebolig	PROSJEKT NR:	
ARKITEKT:	I.Porzucek	DATO:	26-01-21
		TEGN:	1:100
		REV:	C
		TEGN.NR:	101