


© Denne tegning må ikke kopieres eller benyttes ved foretagender som rettighetshaver ikke medvirker.

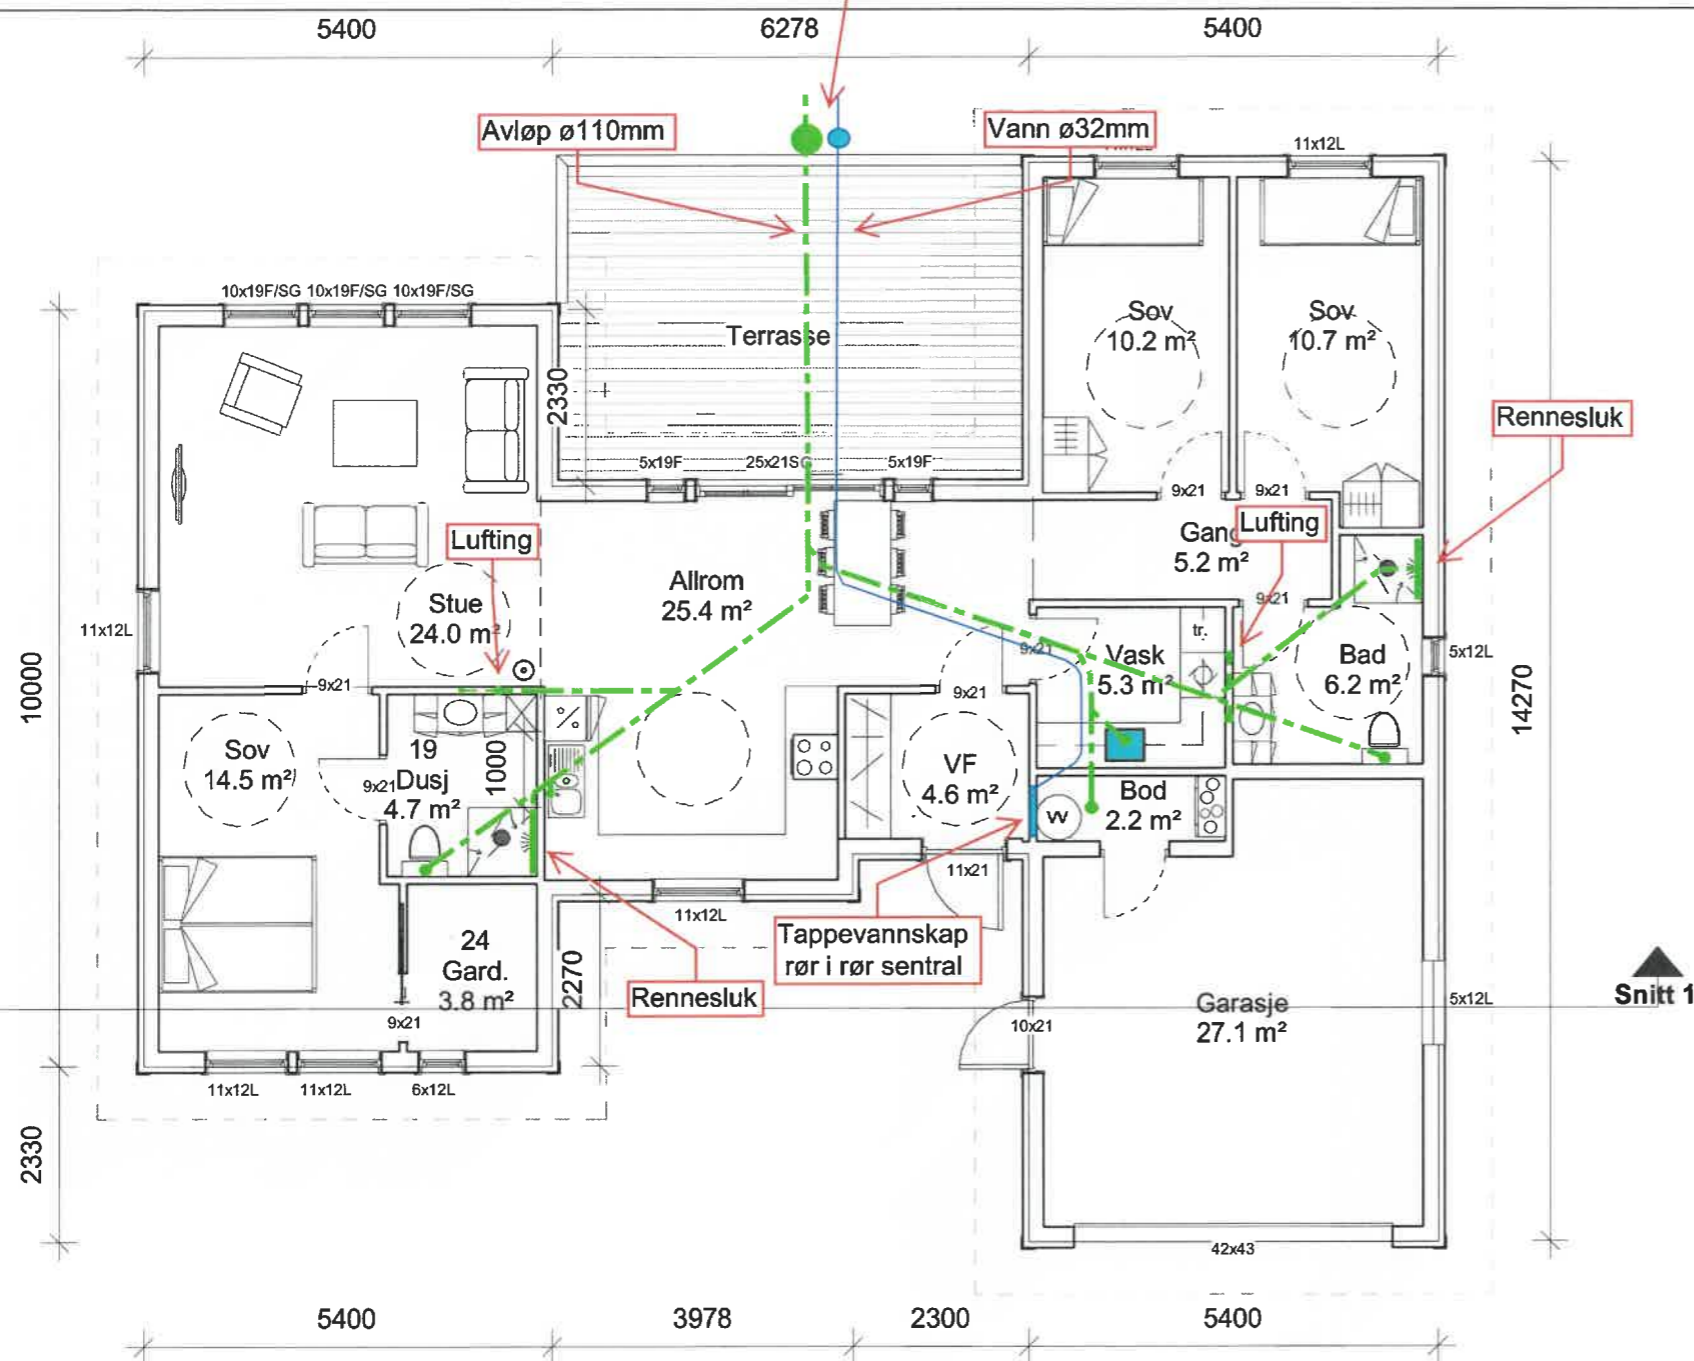

(BRA)	
Navn	Areal (m2)

Plan 01	
BRA	149.2
Ingangspart i	1.3
Area	149.2

(BYA)	
Navn	Areal (m2)

BYA	172.3
-----	-------

2 Snitt 1
1 : 100



23/02-2021

Einar Stusdal

REKNES BYGGJEVARER L.L.
Selvåg, 5986 Hosteland - avd. Isdalstø, 5914 Isdalstø
Tlf: 56 16 60 60 - fax: 56 16 60 61
FRÅ GRUNNMUR TIL FERDIG HUS

UTARBEIDET AV:	REKNES BYGGJEVARER LL	G.nr/B.nr:	102/50
TILTAKSHAVER:	Karoline Sletten	KOMMUNE:	Alver
BYGGEPLASS:	Ømetua		



TEGN, INNHOLD:	Plan	MALESTOKK:	1 : 100
PROSJEKT:	Enebolig	PROSJEKT NR:	
ARKITEKT:	I.Porzucek	TEGN NR:	101
DATO:	26-01-21	REV:	C
TEGN:	1:100		