

Kvittering

Kvittering




Opplysningane er sende, referansenummeret ditt er: 433TKA


Det er gjennomført ein maskinell kontroll under utfylling, men me tar atterhald om at det kan bli oppdaga feil under sakshandsaminga og at anna dokumentasjon kan være naudsynt.

Ver venleg å oppgje fødselsnummer/organisasjonsnummer og referansenummer om du tek kontakt med oss.

Takk for samarbeidet.

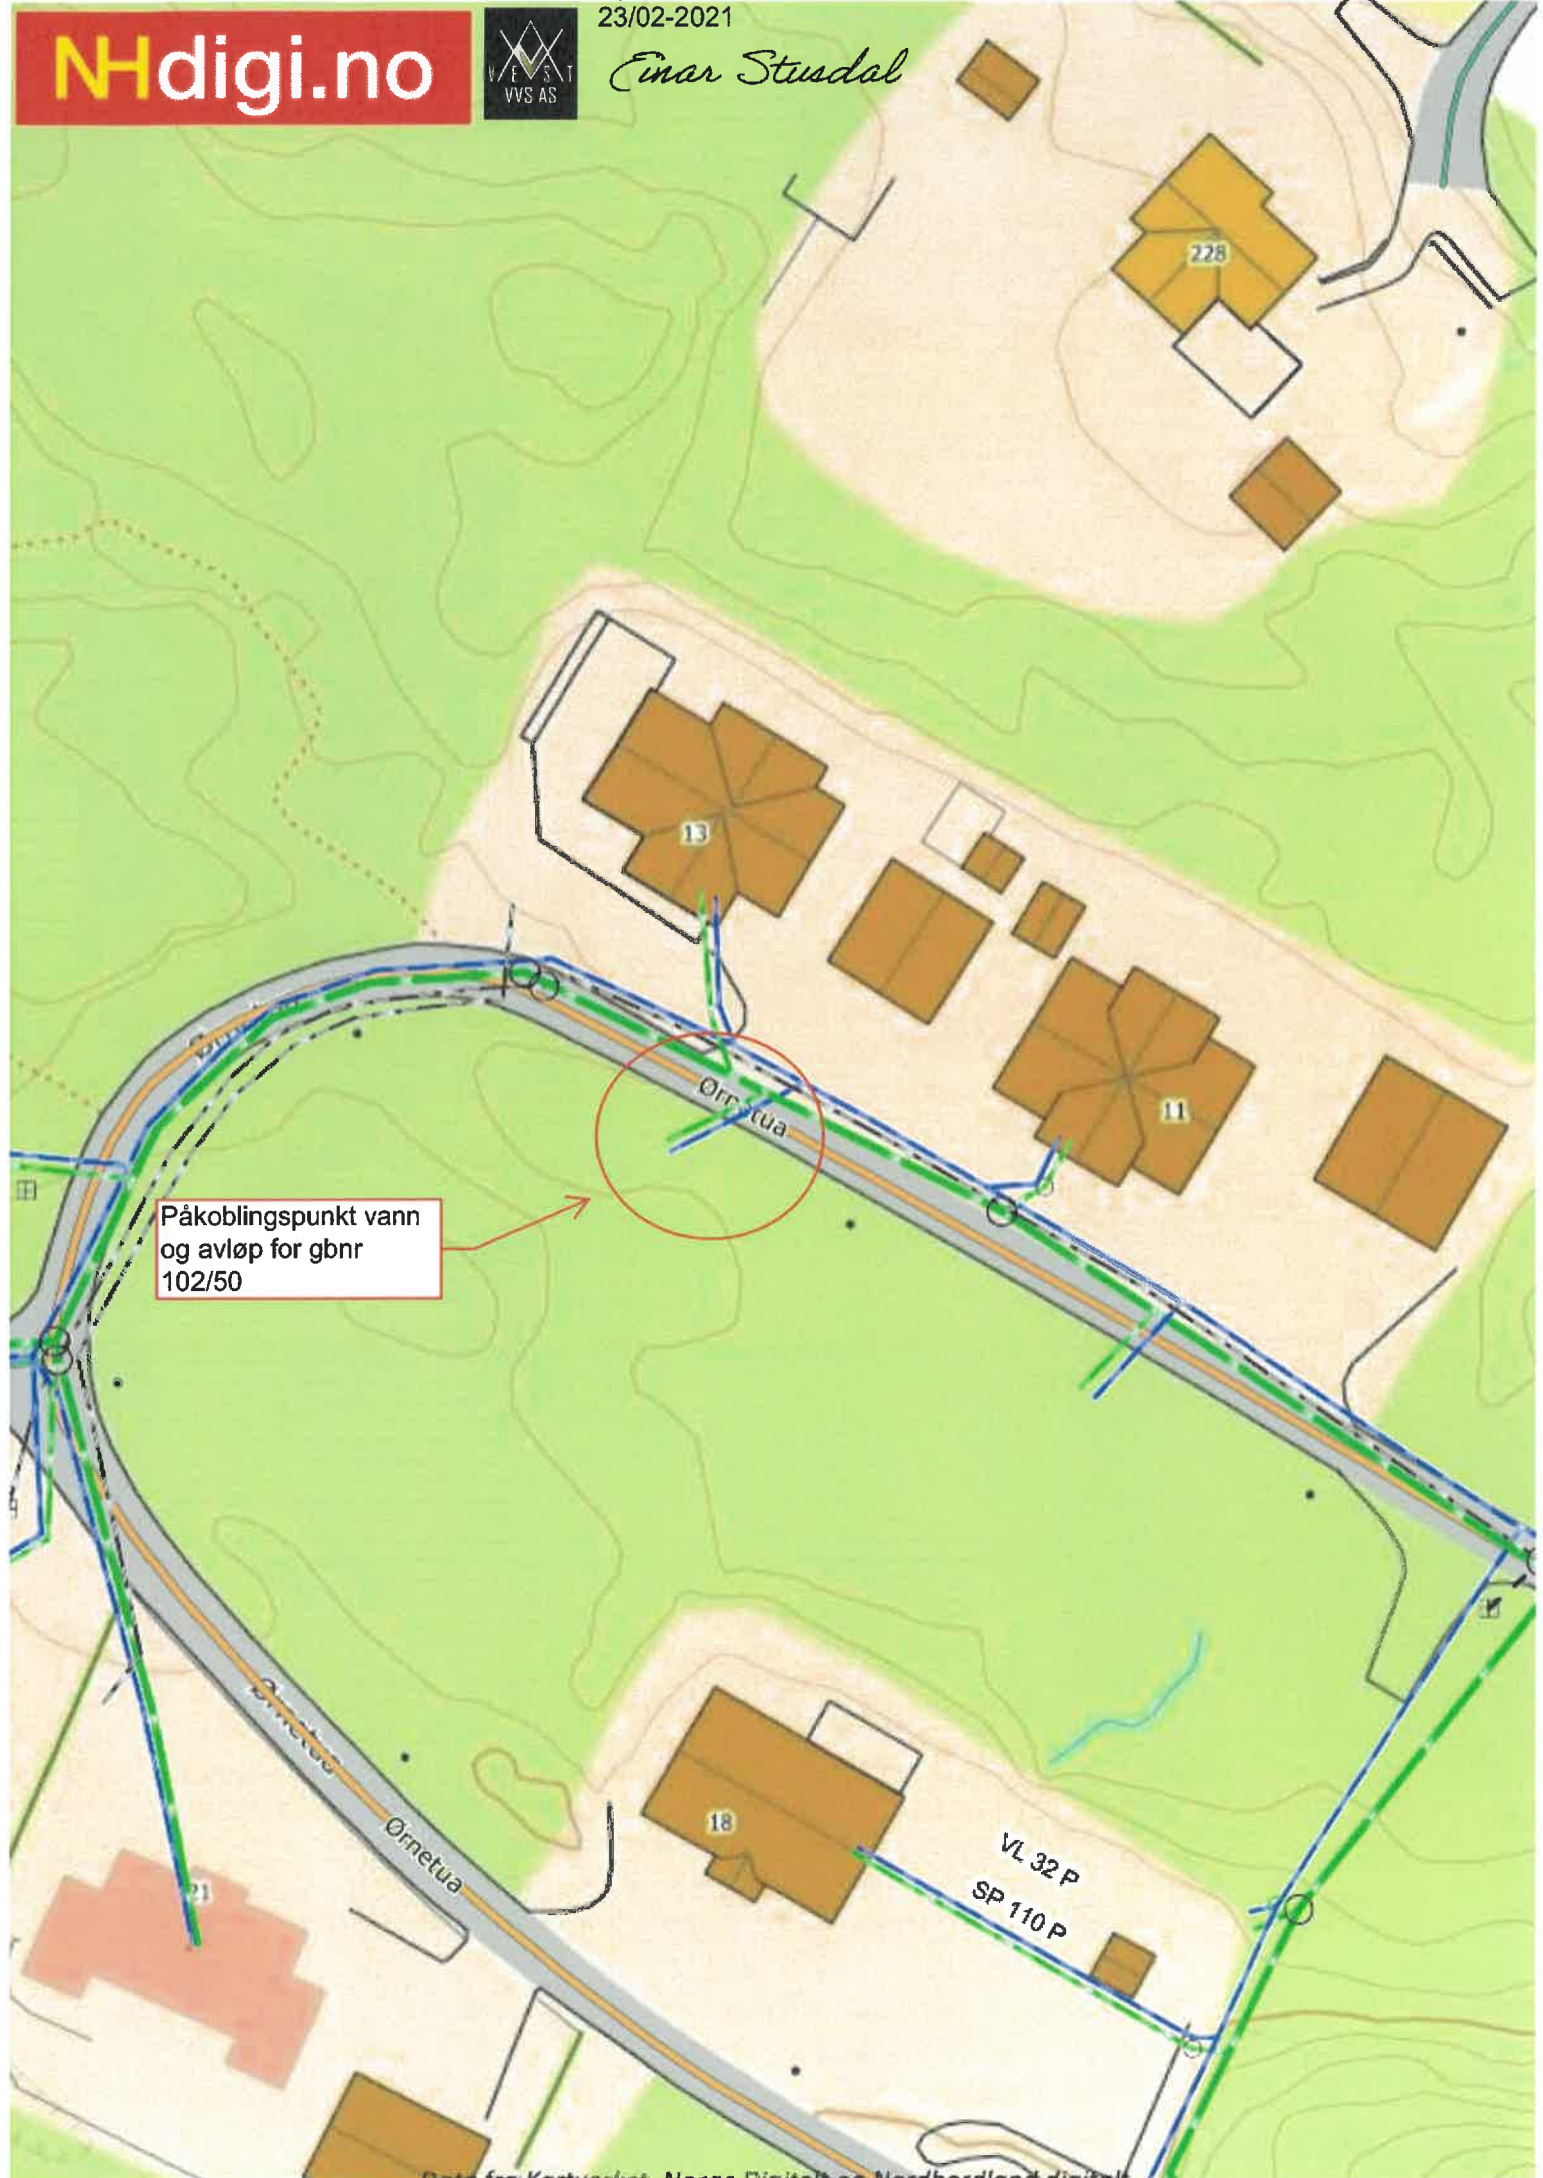

Påkoblingspunkt vann og avløp for gbnr 102/50

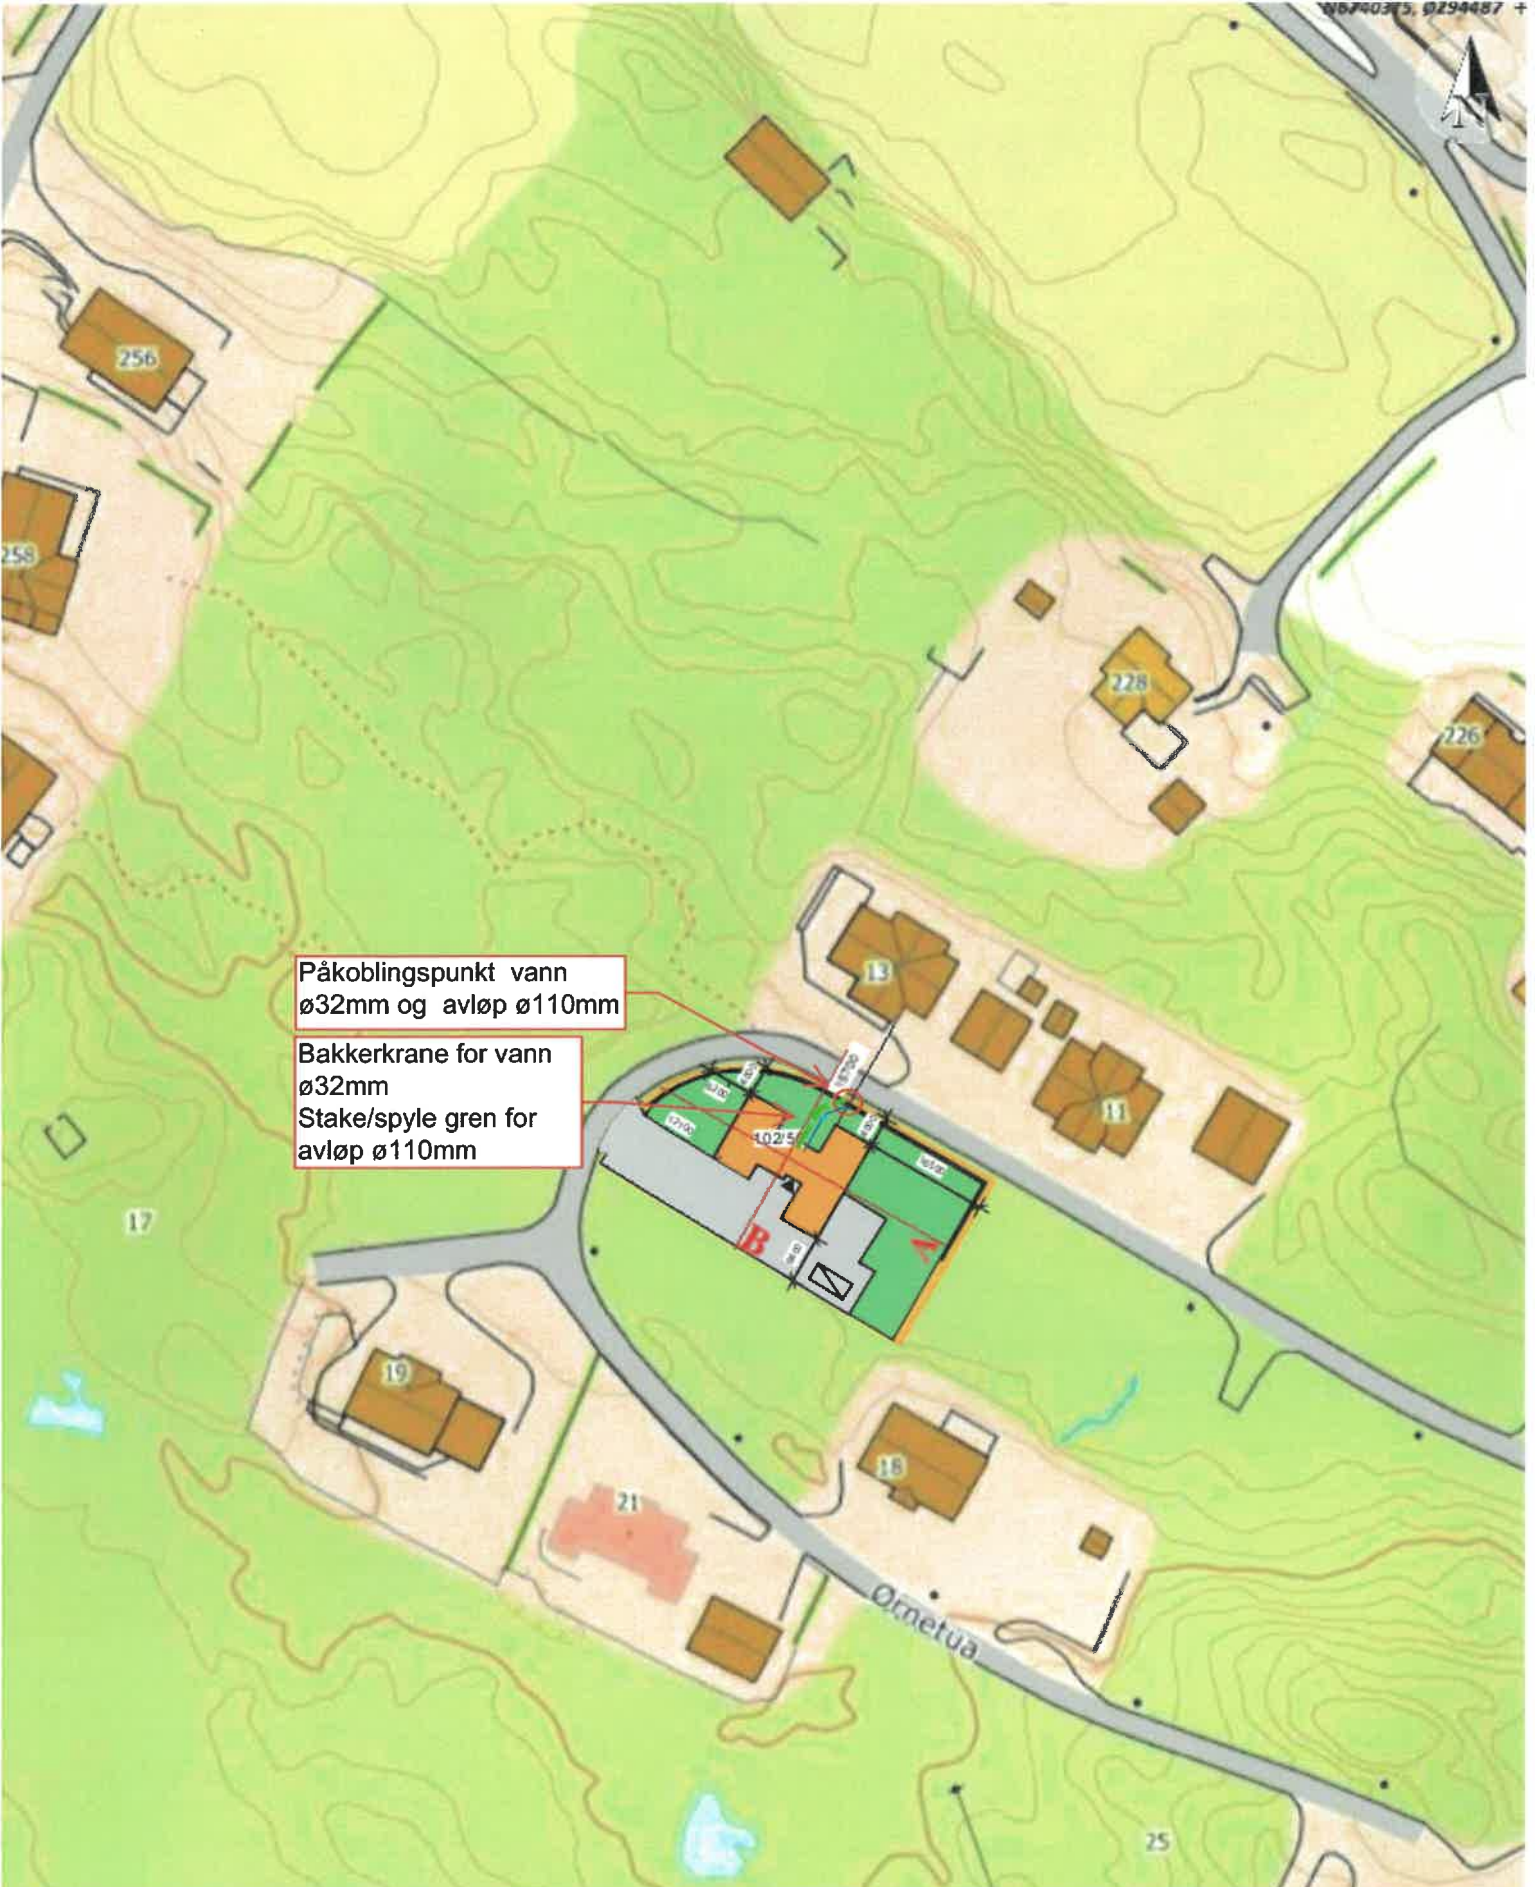

Påkoblingspunkt vann
 ø32mm og avløp ø110mm

Bakkerkrane for vann
 ø32mm

Stake/spyle gren for
 avløp ø110mm

Situasjonskart -



23/02-2021

Einar Stusdal

GNR 102 BRN 50

ALVER KOMMUNE



Dato: 02-12-2020

Målestokk: 1:1 000

