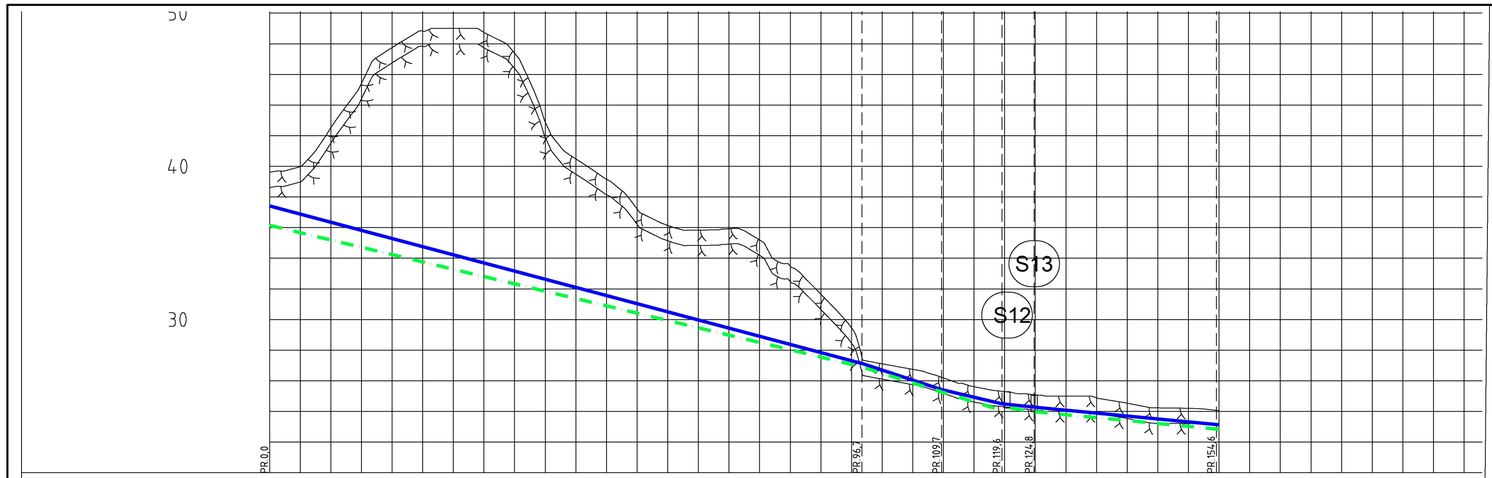

PROFIL NR.		0	25	50	75	100	125	150	175
Grunneier									
Markslag									
Grunnforhold									
TERRENG H./TOPP VEGDEKKE		39,61 39,98 42,51 45,41 47,75 48,83 49,00 48,74 47,39 42,90 40,49 39,16 37,22 36,15 35,84 35,93 35,19 33,48 31,66 29,46				27,11 26,75 26,19 25,61 25,30 25,08	25,00 24,89 24,54 24,23 24,21	24,06	
Hor.vinkelpunktavstand i m		96,7				13,0	9,9	5,3	29,7 18,6
Vannledning	Kumavstand i m	96,7				13,0	9,9	5,3	29,7 18,6
	Fall i ‰	-106,4				-131,0	-94,2	-42,0	-38,1 -18,0
	Kote utv. topp	37,42			27,13	25,43	24,50	24,28	23,46
	Type og dim	315PE 100 SDR 11							
Spillvannsledning	Kumavstand i m	96,6				13,0	10,8	4,4	29,7 18,6
	Fall i ‰	-95,2				-123,2	-121,5	-45,7	-37,7 -17,8
	Kote innv. bunn	36,15			26,92	25,28	24,22	23,99	23,85
	Type og dim	160PE 100 SDR 17						160PP SN8	

Tegnforklaring

Eksisterende	Prosjektert	Annen entreprise	
			Vannledning
			Vannledning i borehull
			Spillvann selvfallsledning
			Spillvann pumpeledning
			Spillvannsledning i borehull
			Overvannsledning
			Drensledning/kisteveit
			Kum vatn/avløp
			Trekkekum
			Trekkerør el/fiber/tele

Eiendomsgrense

Telekabel

Entreprisegrense

Veg, eksisterande

Veg, prosjektert

Vedlegg D1

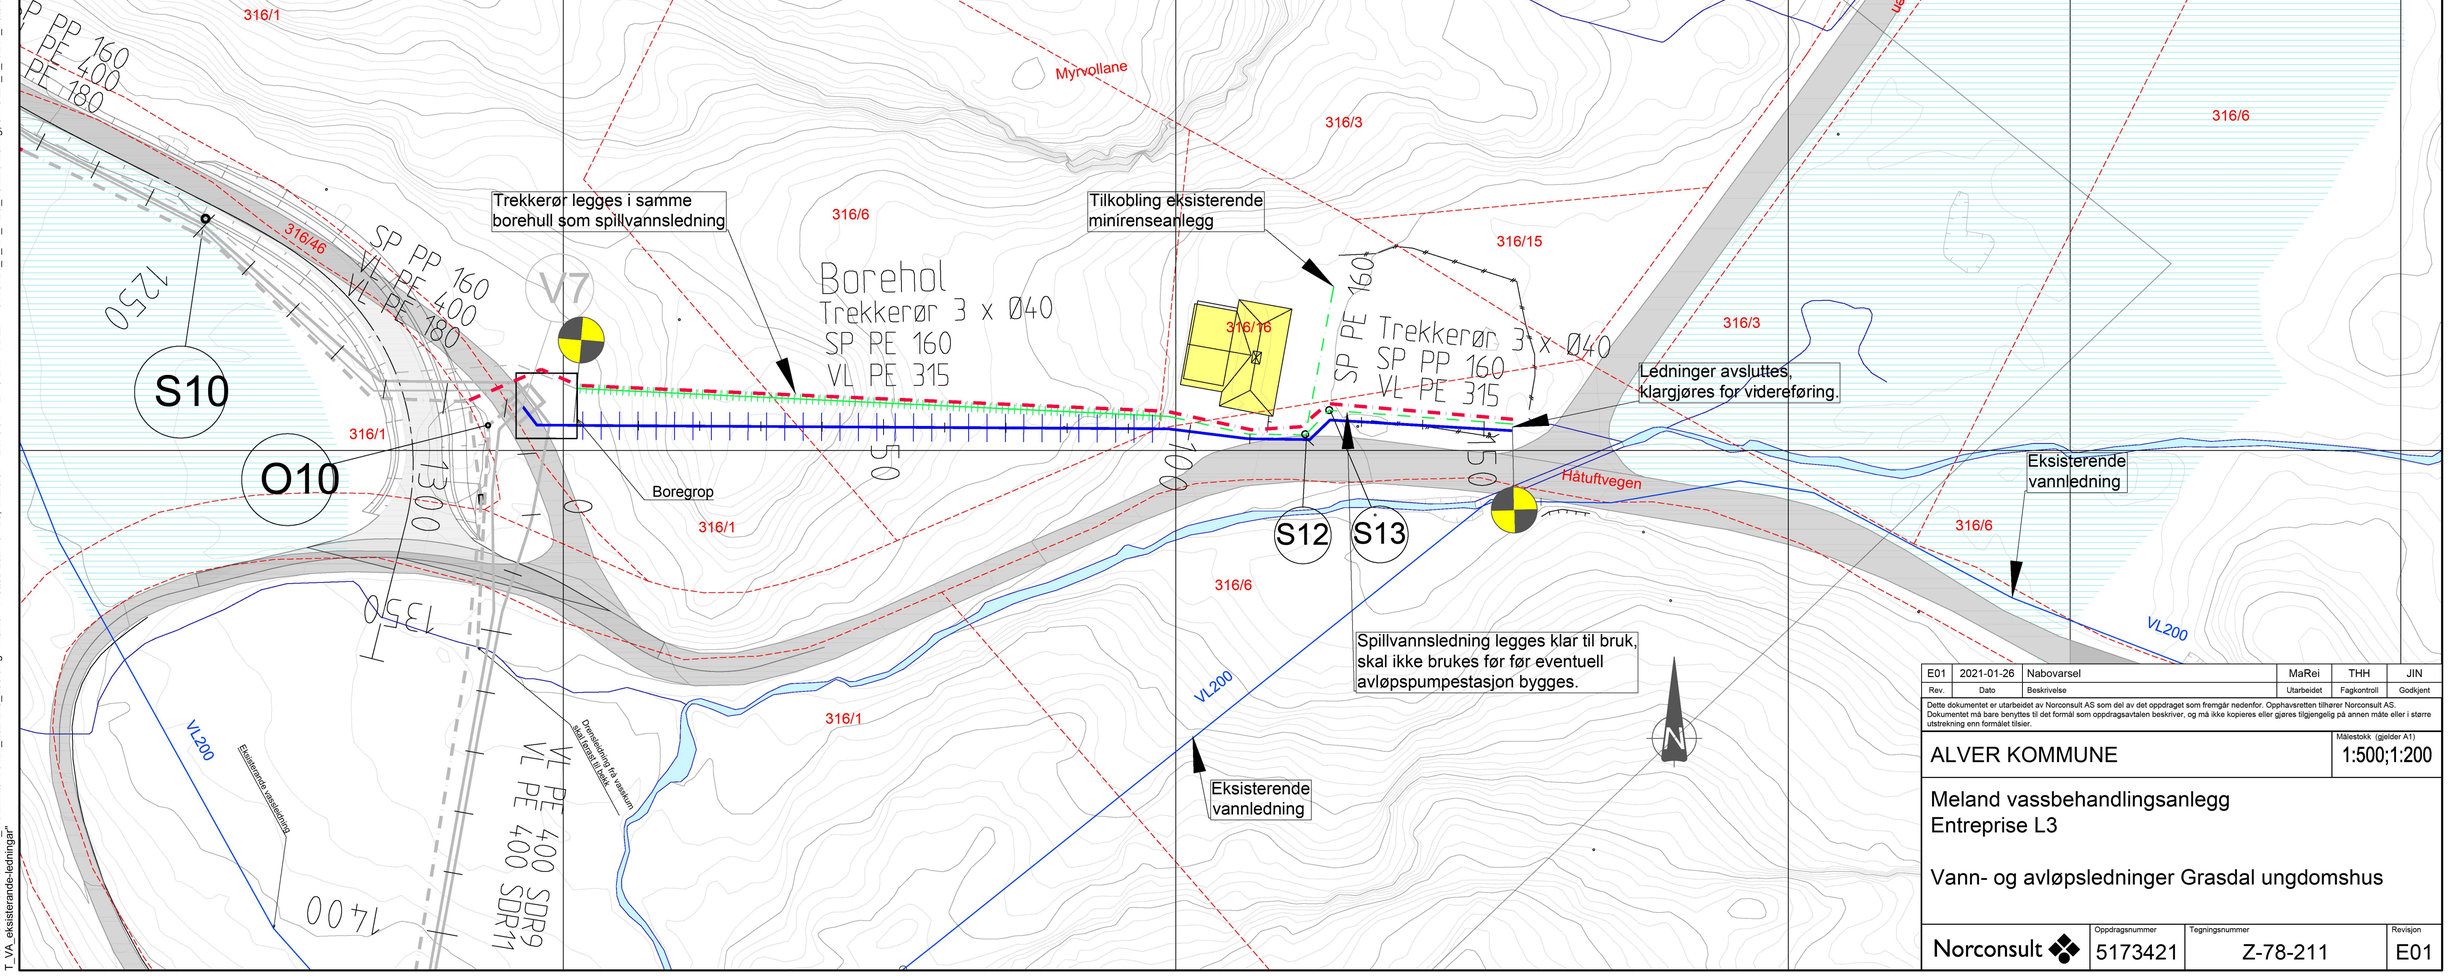

Rev.	Dato	Beskrivelse	Utarbeidet	Fagkontroll	Godkjent
E01	2021-01-26	Nabovarsel	MaRei	THH	JIN

Dette dokumentet er utarbeidet av Norconsult AS som del av det oppdraget som fremgår nedenfor. Opphavsretten tilhører Norconsult AS. Dokumentet må bare benyttes til det formål som oppdragsavtalen beskriver, og må ikke kopieres eller gjøres tilgjengelig på annen måte eller i større utstrekning enn formålet tilsier.

ALVER KOMMUNE

Målestokk (gjelder A1): 1:500;1:200

Meland vassbehandlingsanlegg
Entreprise L3

Vann- og avløpsledninger Grasdal ungdomshus

Norconsult

Oppdragsnummer	Tegningsnummer	Revisjon
5173421	Z-78-211	E01

"N:\5173\45\5173421\BIM\VA_T\Arkfil\5173421_202-210_290.dwg - MaRei - Plottet: 2021-01-26, 14:25:37 - LAYOUT = Z-78-211 - XREF = 5173421_T_VA_VEG_Teknforklaring, 5173421_T_KART_Håtuftvegen, 5173421_T_GEOM_skravur, 5173421_VA_plan_profil, 5173421_T_GEOM, T_kart_2D_sjøbotn, Meland VBA_Kart_kun VBA og avløpspumpestasjon, T_VA_eksisterande-ledninger"