


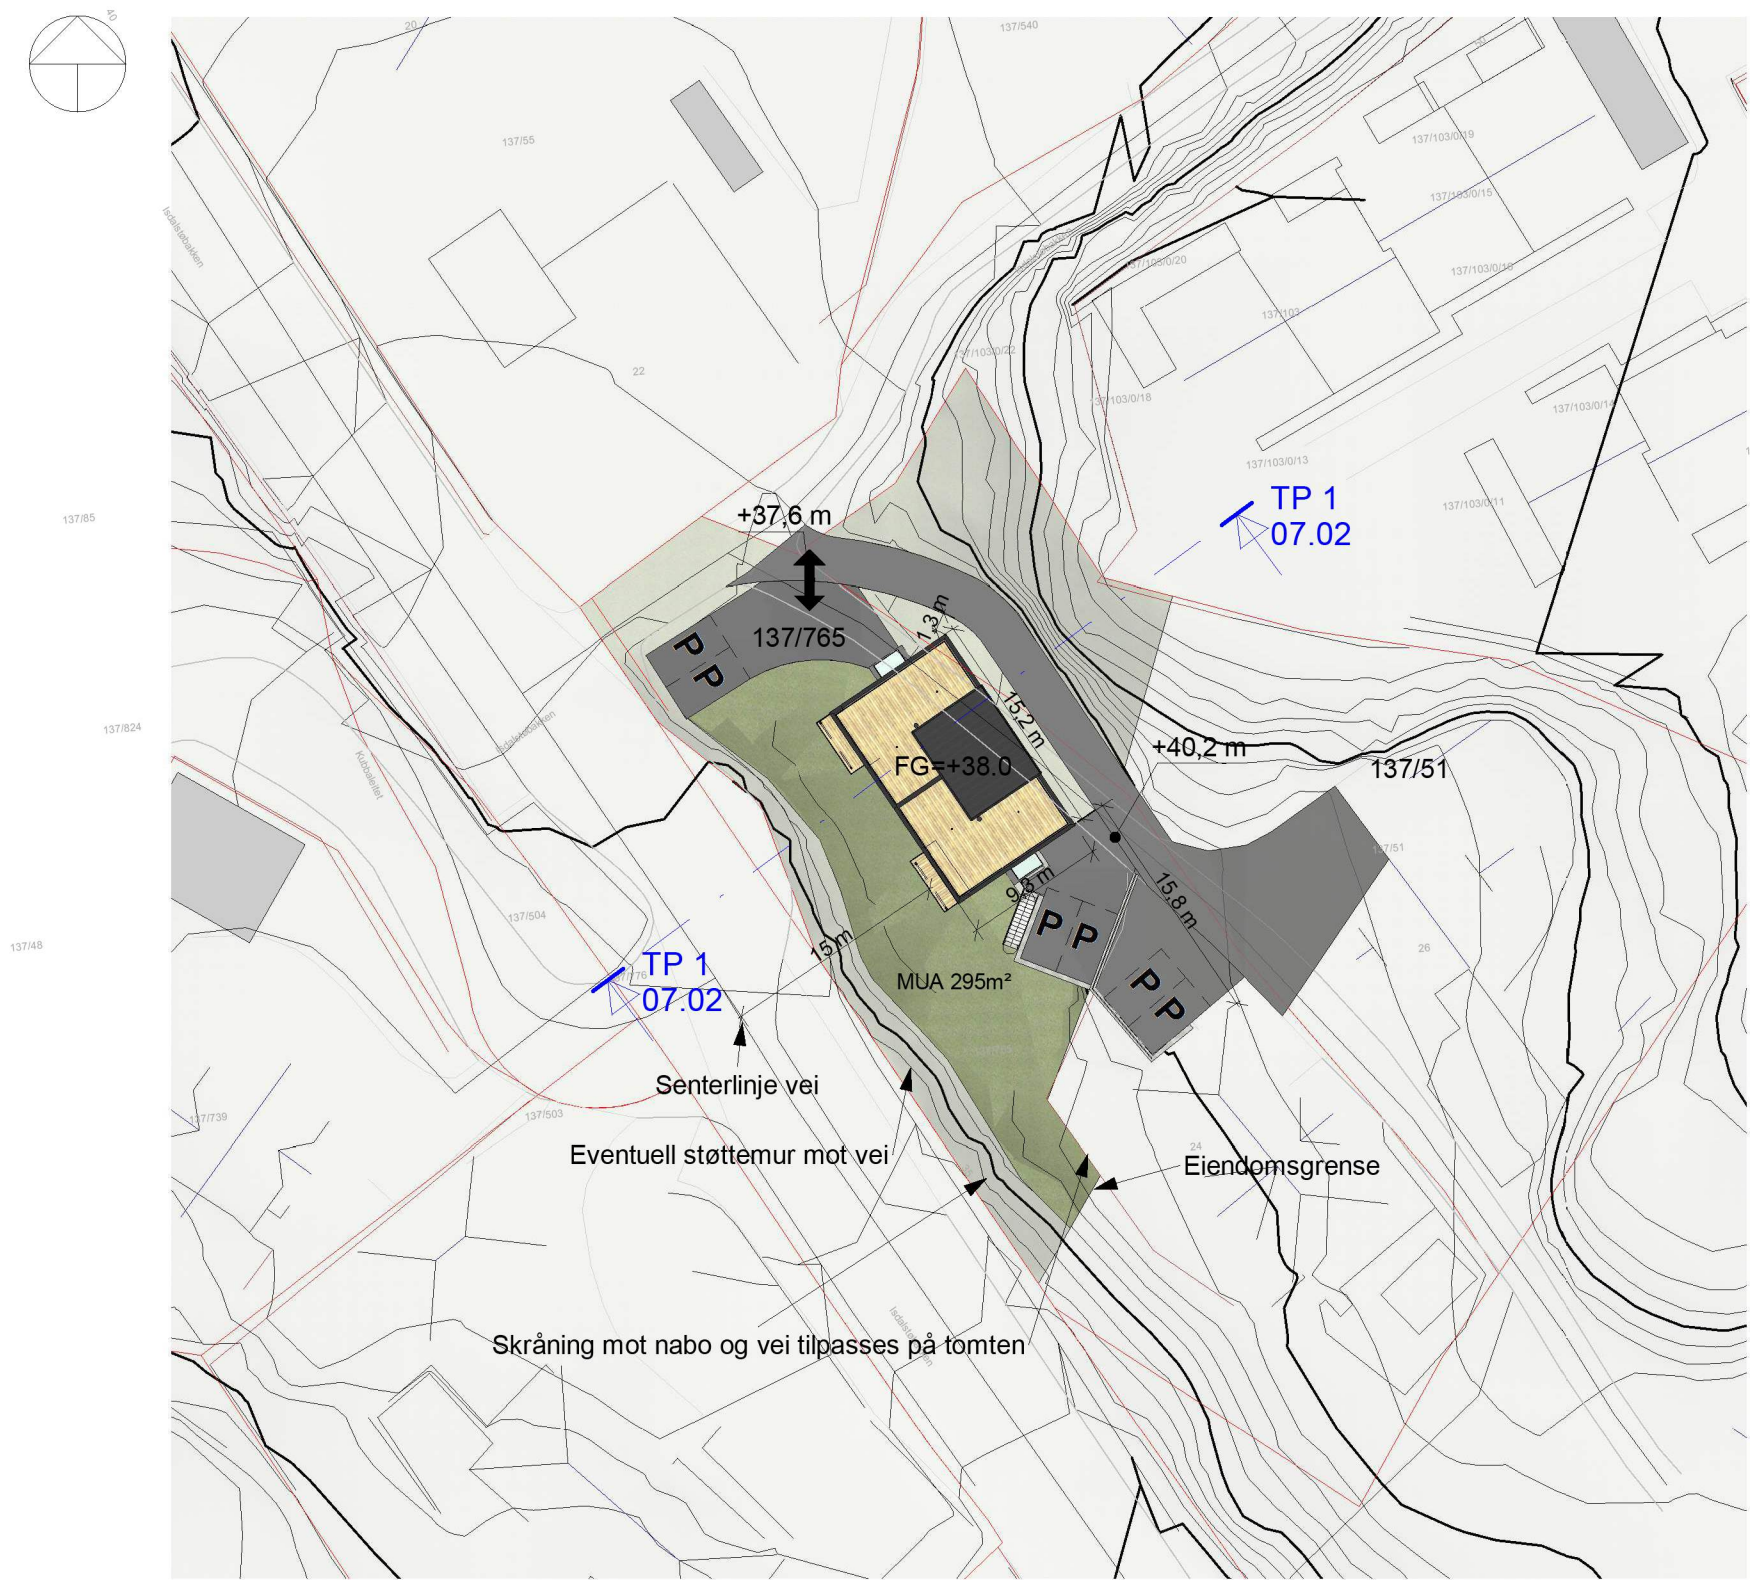

BEBYGD AREAL

Tomt:	Ca	1088,3 m²
Hus:	-	149 m²
Garasje:		0,0 m²
Parkering: 4		72,0 m²
Syssel:		0,0 m²
Totalt:		221 m² -BYA


GRAD AV UTNYTTING (%-BYA)

221 m² x 100	= 20,3 %-BYA
1088,3 m²	

- MUA 200m² pr enhet
 - Parkering 2 pr enhet
- MUA 295m² på terreng + (2x44.9) 89m² på takterasse og (2x8) 16m² på balkong = 400m²

Gjør oppmerksom på at bolig ligger i gul støysone og støyberegning/tiltak må gjøres.



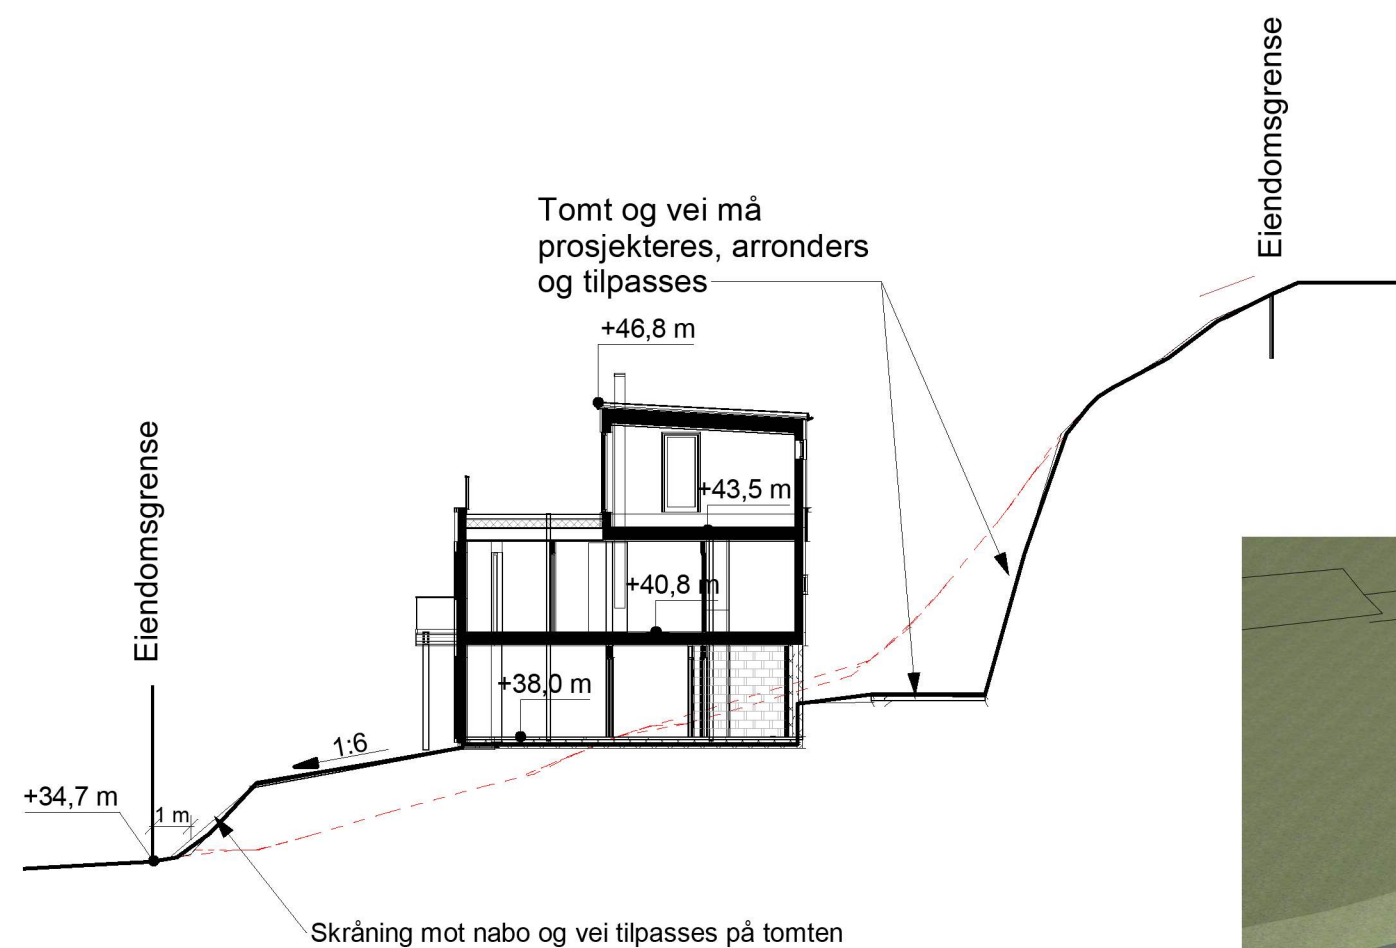

Terrengprofil 1
1 : 200



3D View 3



Utarbeidet av:

MG MESTERGRUPPEN
ARKITEKTER

E-mail: post@mgarkitekter.no

MEDLEM:
Majo Eigedom AS

TILTAKSHAVER:
Majo Eigedom AS


BYGGEPLASS:
Isdalstøbakken

G.nr/B.nr:
137/765


KOMMUNE:
Alver

REV.	DATO	REVISJON	SIGN.

TEGN, INNHOLD:				FORMAT:	MÅLESTOKK:
Profil & Illustrasjon				A3	1 : 200
PROSJEKT:				PROSJEKT NR:	
2-mannsbolig				20200768	
ARKITEKT:	DATO:	TEGN:	REV:	TEGN.NR:	
	11.01.21	RT/LH		07.02	

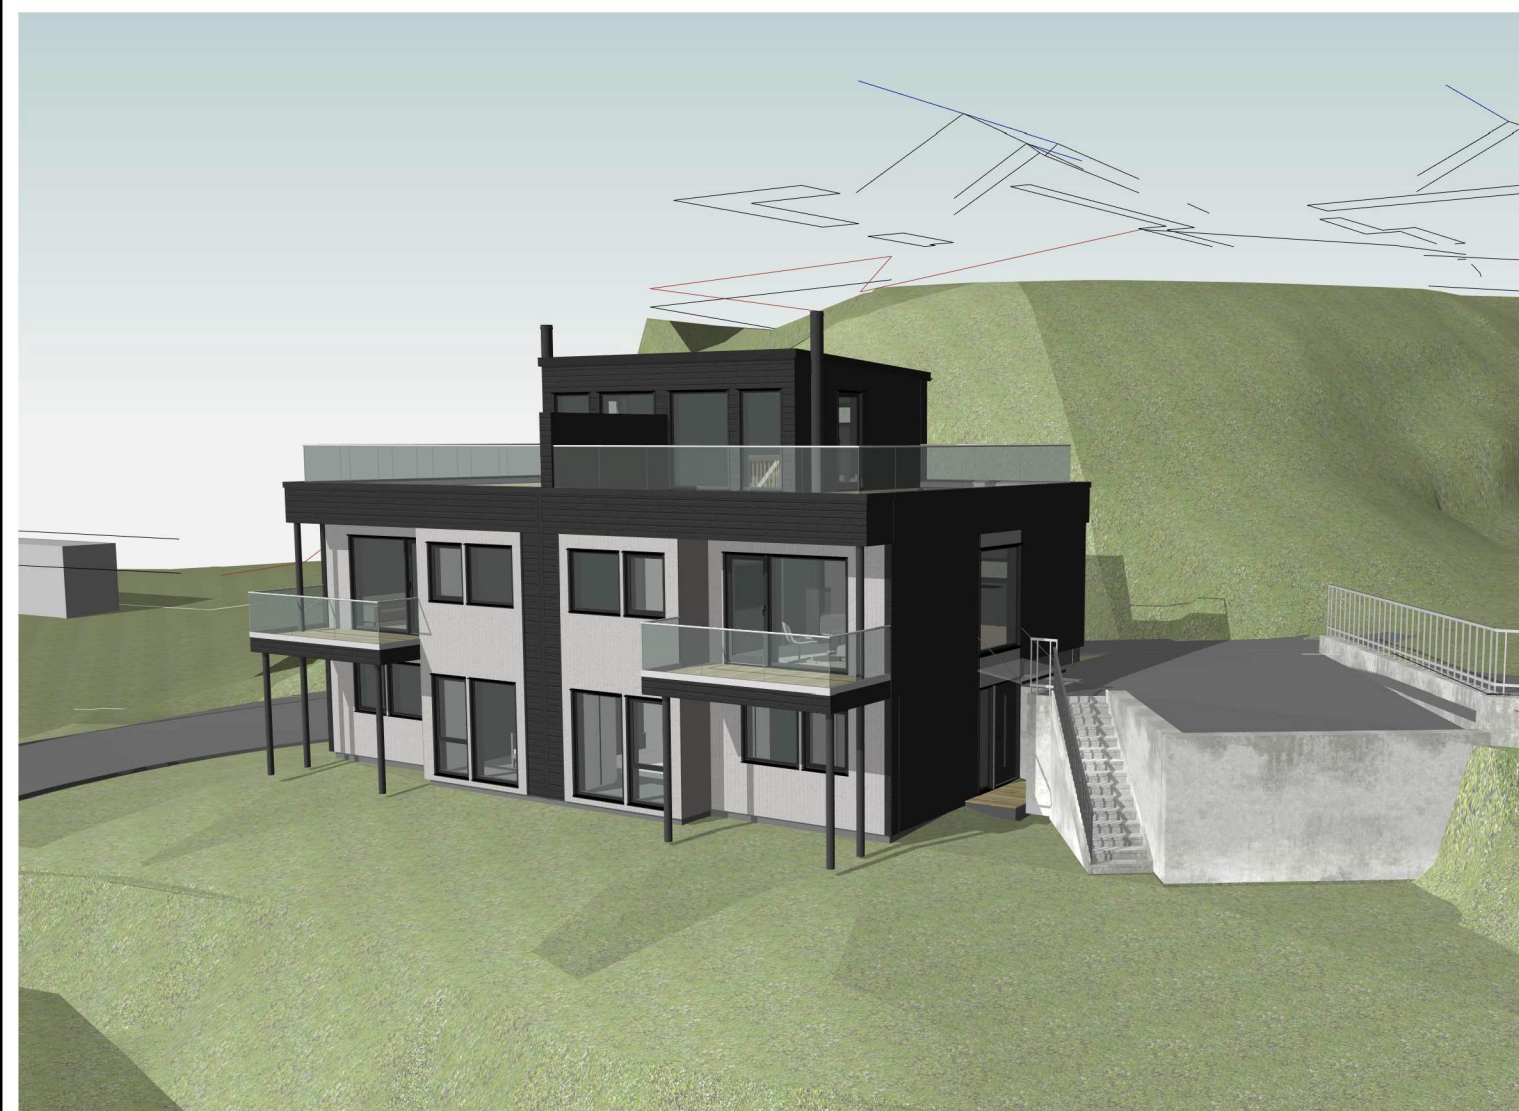

3D View 1

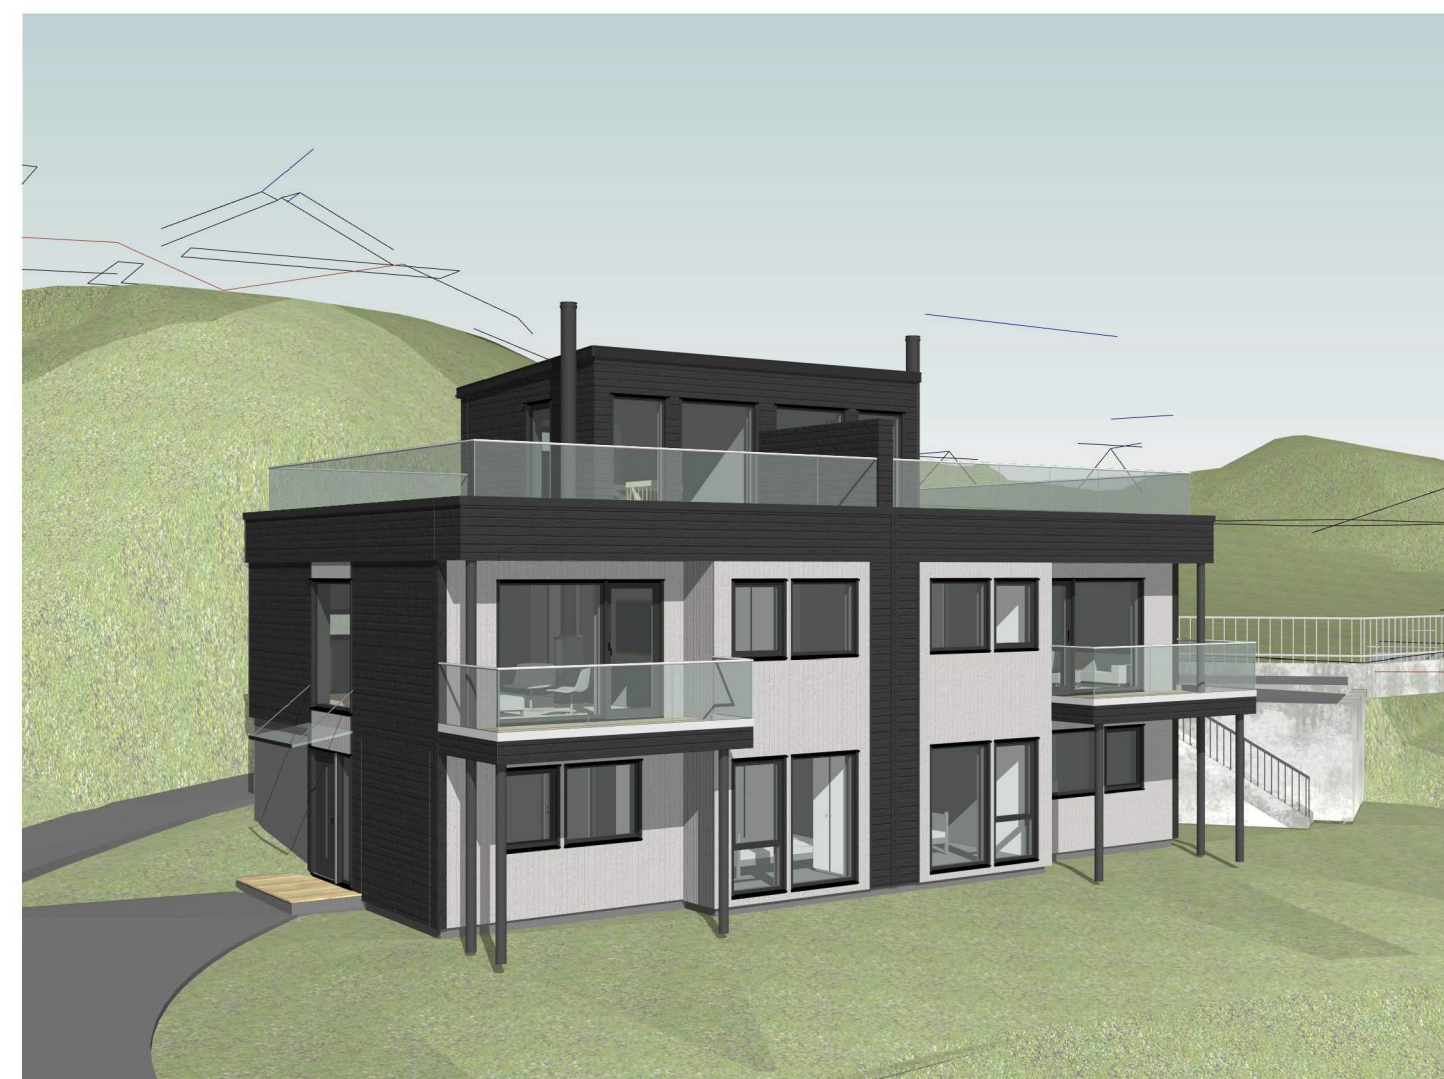

3D View 2



SYSTEMHUS

Utarbeidet av:



E-mail: post@mgarkitekter.no

MEDLEM:

Majo Eigedom AS

TILTAKSHAVER:

Majo Eigedom AS

BYGGEPLASS:

Isdalstøbakken

G.nr/B.nr:

137/765

KOMMUNE:

Alver

REV.	DATO	REVISJON	SIGN.
------	------	----------	-------

TEGN, INNHOLD:

Illustrasjoner

PROSJEKT:

2-mannsbolig

ARKITEKT:

DATO:

11.01.21

TEGN:

LH

REV:

07.03

FORMAT:

A3

MÅLESTOKK:

PROSJEKT NR:

20200768

TEGN.NR:

07.03