

# SITUASJONSKART

Gnr/Bnr: Gnr 1 Bnr 14  
Adresse:  
Eigar/søkar:

Kvalitet : FKB-B

Gjeldande plan : Reguleringsplan  
Planformål : Bustad

Vår referanse: HOK

Sign. ....




MELAND  
KOMMUNE



Målestokk: 1:500  
Dato: 05.12.2019

## // Gjerde  
- - - Usikker eigedomsgrense  
— Målt eigedomsgrense

■ Bolighus  
□ Andre bygg

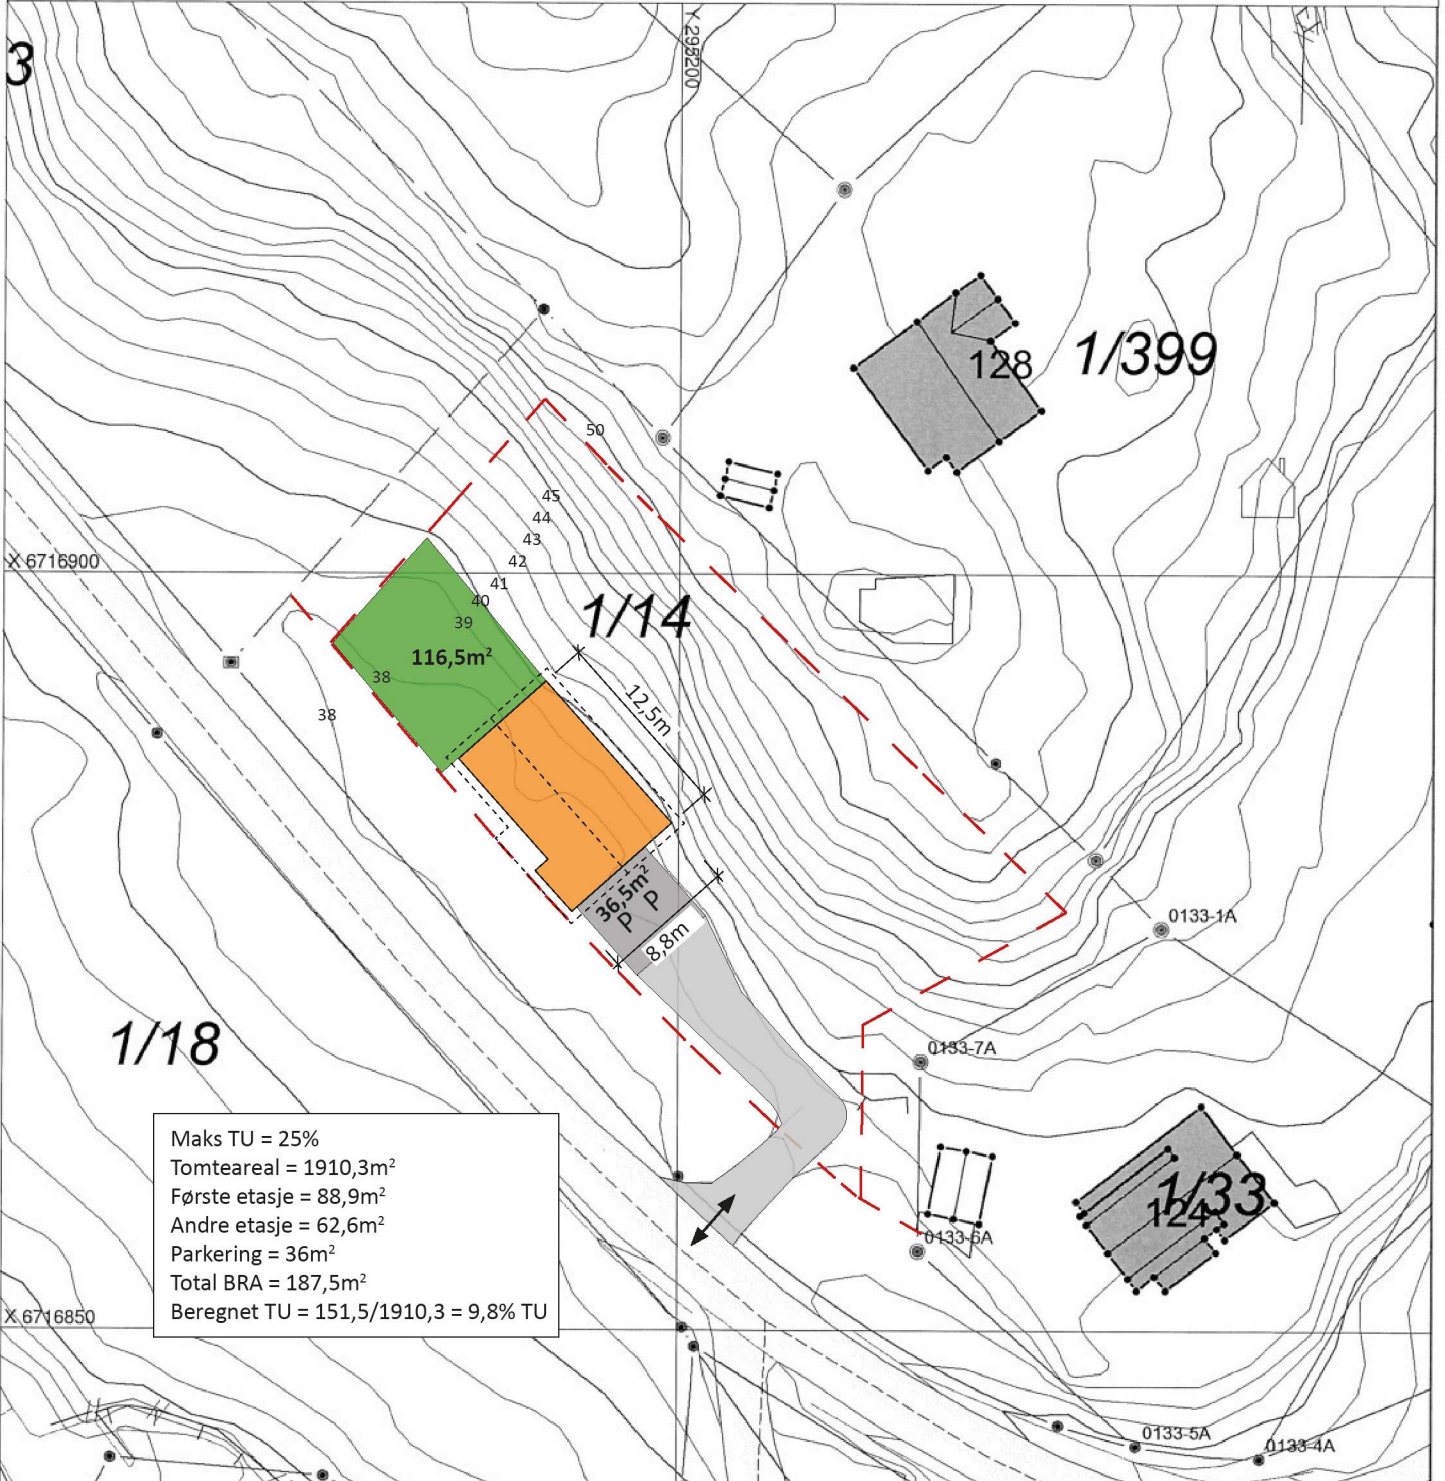

Maks TU = 25%  
Tomteareal = 1910,3m<sup>2</sup>  
Første etasje = 88,9m<sup>2</sup>  
Andre etasje = 62,6m<sup>2</sup>  
Parkering = 36m<sup>2</sup>  
Total BRA = 187,5m<sup>2</sup>  
Beregnet TU = 151,5/1910,3 = 9,8% TU

Prosjekt:  
Illustrasjonsplan  
Gnr./Bnr.: 1/14  
Alver kommune

Ny bolig  
Uteareal  
Parkering  
Byggegrense

Tegning:  
Terrengsnitt gavler

Dato: 13.11.20  
Rev. dato:

Tegningsnr.:  
D-1  
Målestokk:  
1:500