

SITUASJONSKART

Gnr/Bnr: Gbnr 70/27 m.fl.
 Adresse:
 Eigar/søkar:
 Kvalitet :

Målestokk: 1:1000
 Dato: 23.11.2020




Gjeldande plan : Reguleringsplanen
 Planformål : o:VKA

Vår referanse:

Sign.

// — //	Gjerde		Bolighus
- - - -	Usikker eigedomsgrænse		Andre bygg
— — — —	Målt eigedomsgrænse		

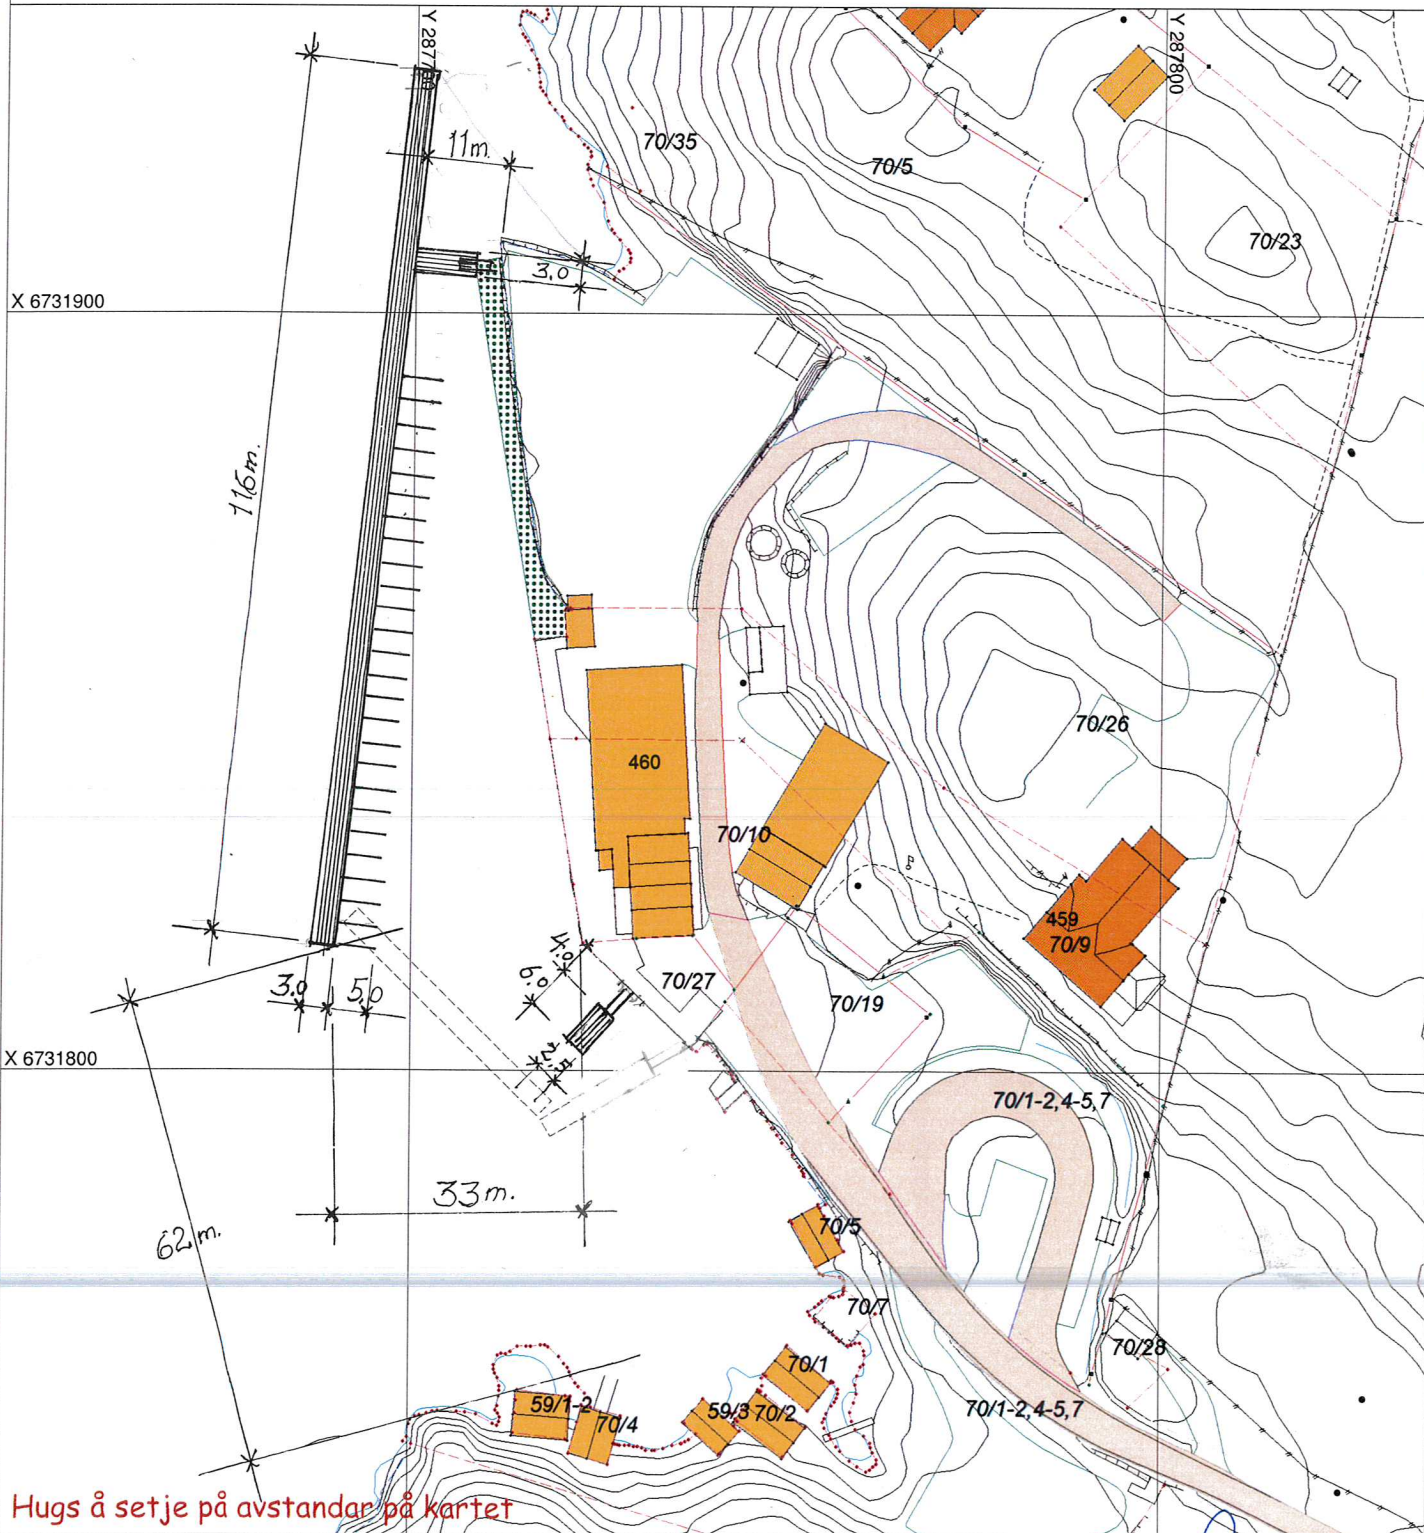

Hugs å setje på avstandar på kartet

SITUASJONSPLAN

Tiltak

Underskrift Situasjonsplan

Dato

[Signature] 26/02-21