




## Fasade mot vest

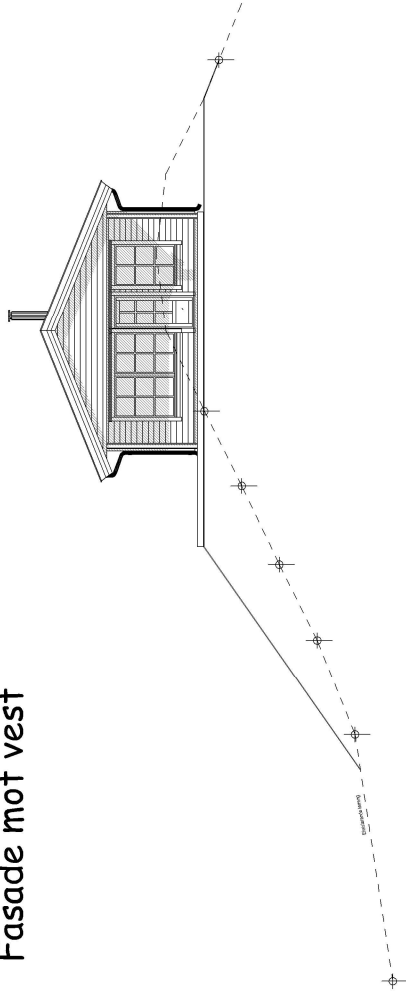


## Fasade mot øst

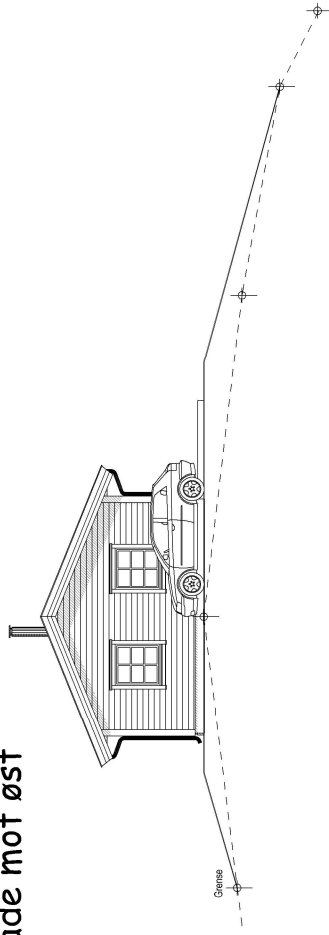


## Fasade mot sør

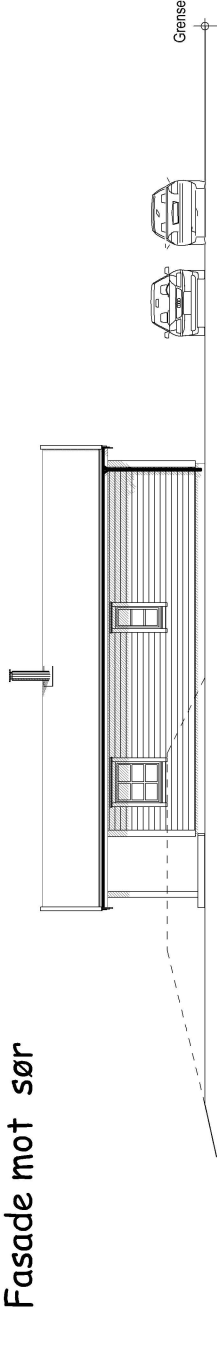

## Fasade mot nord



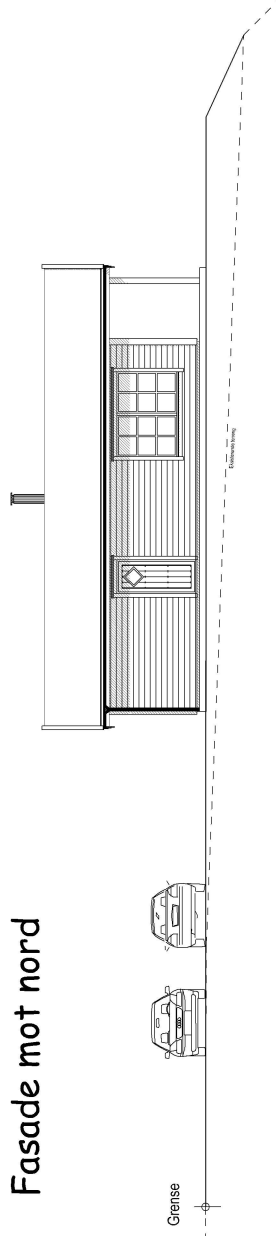


## Profil langs vei

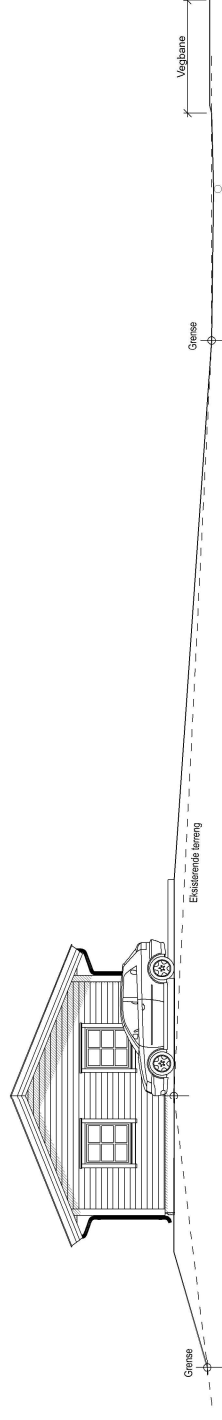

Terrengprofiler er tatt ut i fra kotelinjer på situasjonskart.  
Stilplet linje er eksisterende terreng.  
Tegning er nedfotografert utskrift på A2 gir 1:100

DELTA DESIGN SYSTEM	
Tilskriver:	Torill Merete Wiggen
Boroplass:	Rosslund
Kommune:	Meland
Stør.:	47
Bl.:	22
Mål:	1 : 100
© Tegning er beskyttet i henhold til forfatterrett.	
Fasade	
Dato:	06.07.2018
Tegn:	
Prosjekt nr.:	
Tegning:	502
Torill W	

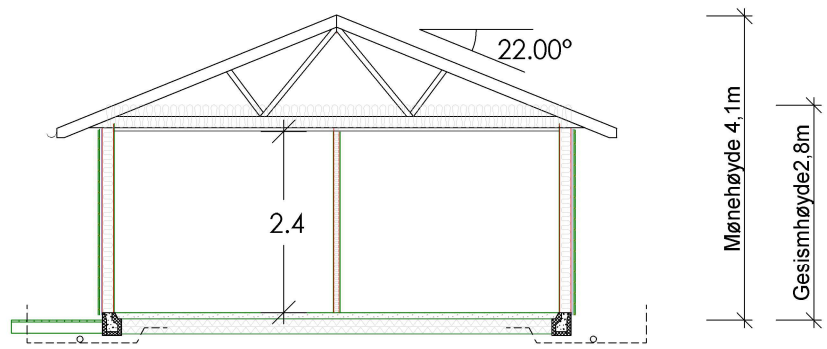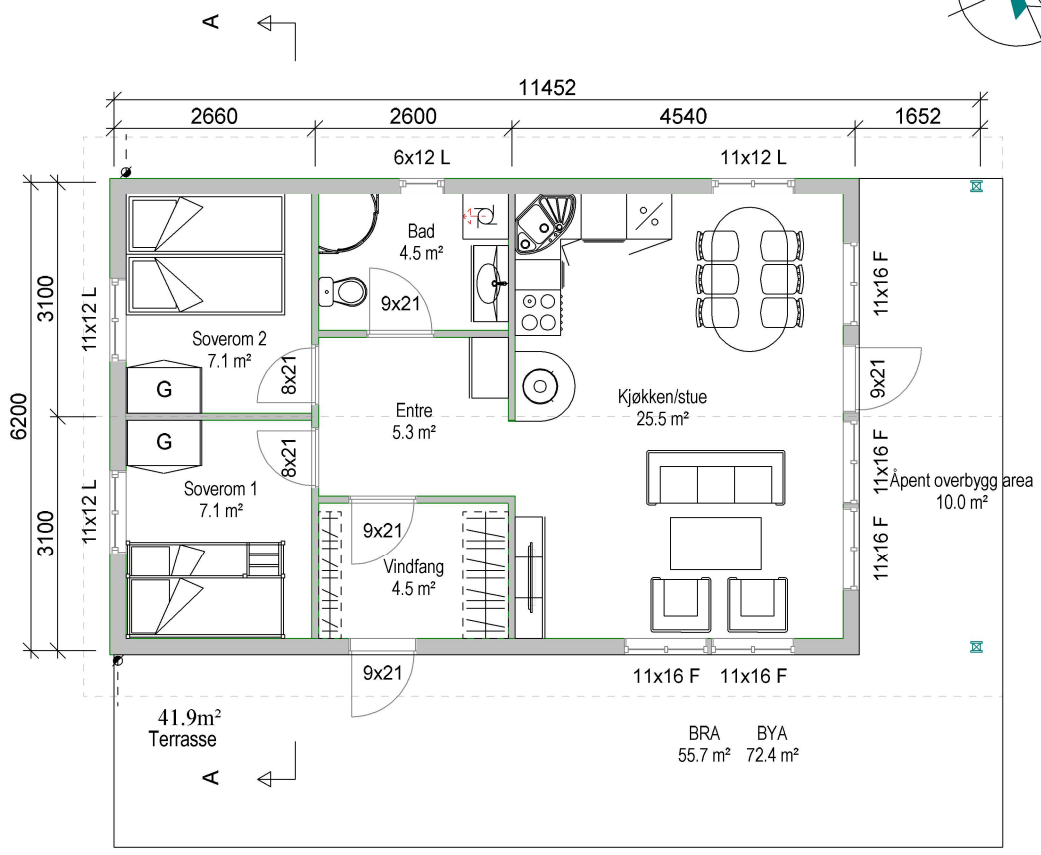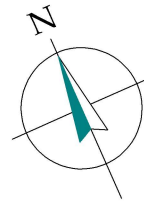

1 06.07.2018 Torgeir Satt inn ekstra vindu i stua, 11x16MF



Tiltakshaver: Torill Merete Wiggen

Byggeplass: Rosland

Kommune: Meland

Gnr: 47 Bnr: 29 Mål: 1 : 100

Plan, snitt

Dato: 26.06.2018

Tegn: \_\_\_\_\_

Prosjekt nr.: \_\_\_\_\_

Tegn.nr.: 501

Torill W



© Tegningen er beskyttet i.h.t. lov om opphavsrett.