




Rev.	Dato	Sign.	Revisjonens art.
<p>319870 - 22kV Meland kapasitetsøkning 21005 - 21077 kabel Traseplan - Del 1 av 4</p>			
			Saksbehandler Eirik Mjelde
Kokstadvegen 37, Pb. 7050, 5020 Bergen, Telefon 55127000			Tegner Eirik Mjelde
Prosjekt nr. <nr>			Dato 23.02.2021
Del <ant>			Målestokk 1:1 000 (A3)
Type <nr>			Revisjon

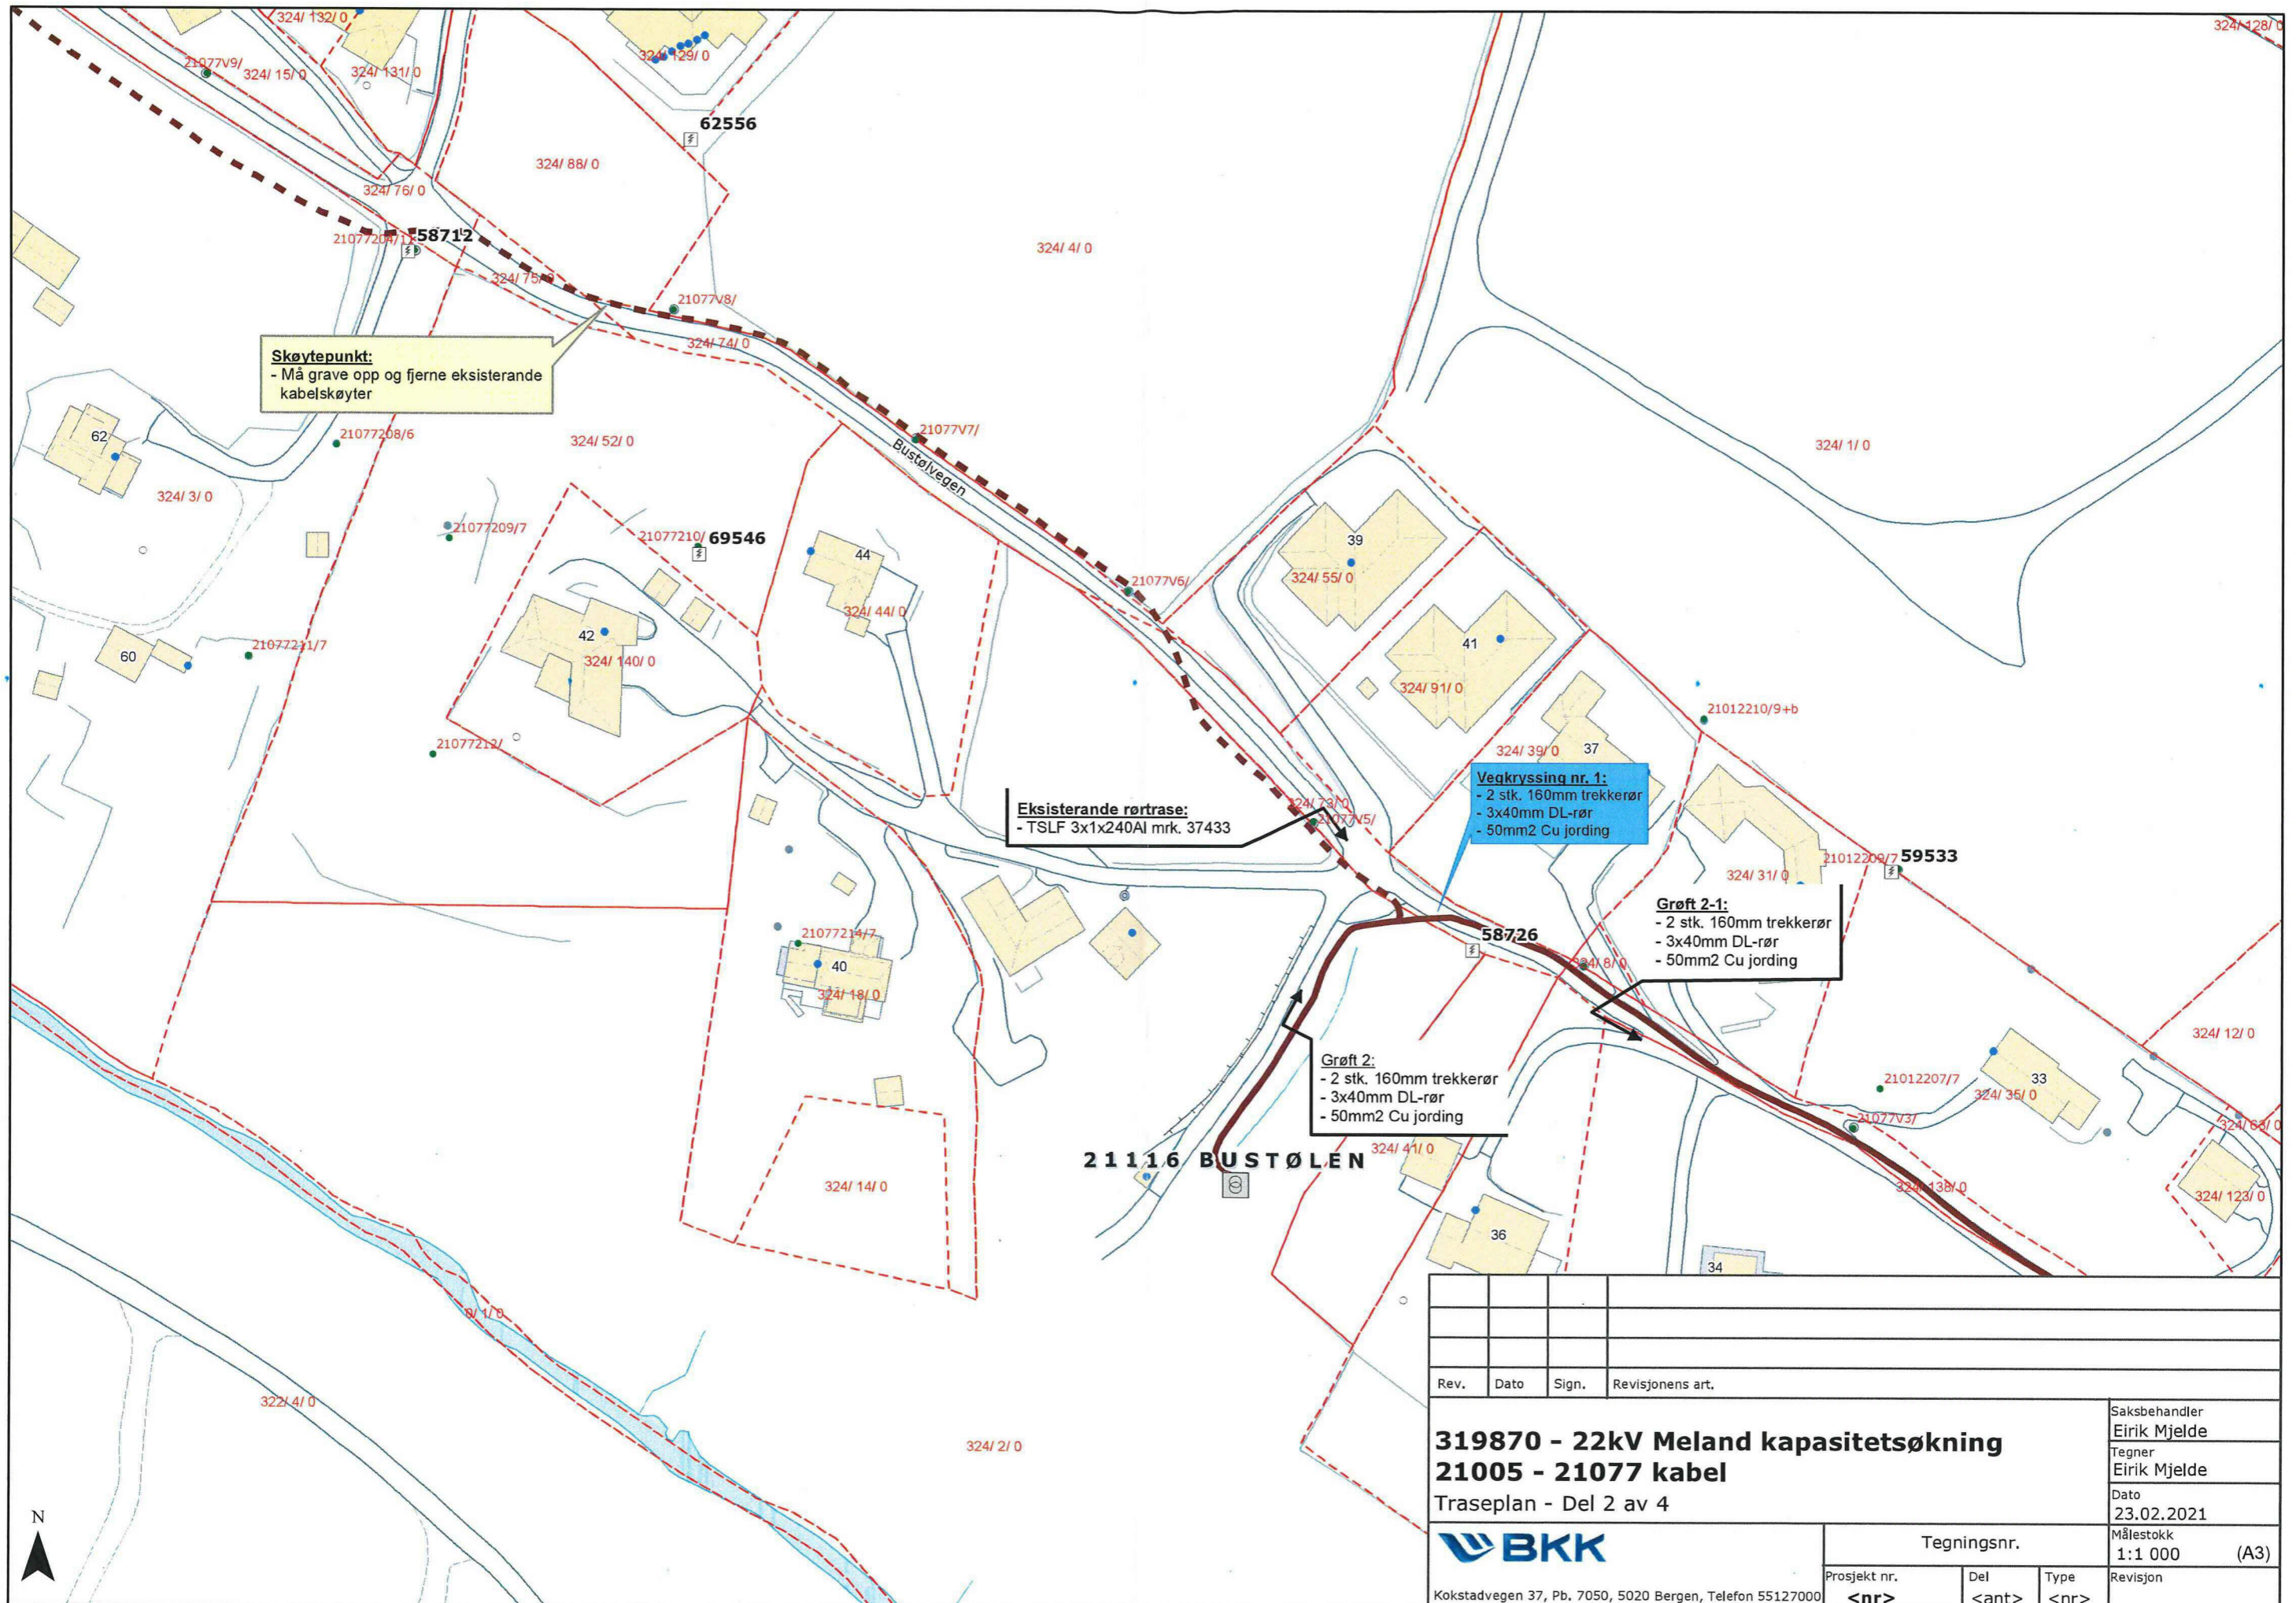

Rev.	Dato	Sign.	Revisjonens art.		
319870 - 22kV Meland kapasitetsøkning 21005 - 21077 kabel Traseplan - Del 2 av 4				Saksbehandler Eirik Mjelde	
				Tegner Eirik Mjelde	
Kokstadvegen 37, Pb. 7050, 5020 Bergen, Telefon 55127000				Dato 23.02.2021	
Tegningsnr.			Målestokk 1:1 000 (A3)		
Prosjekt nr. <nr>		Del <ant>	Type <nr>	Revisjon	

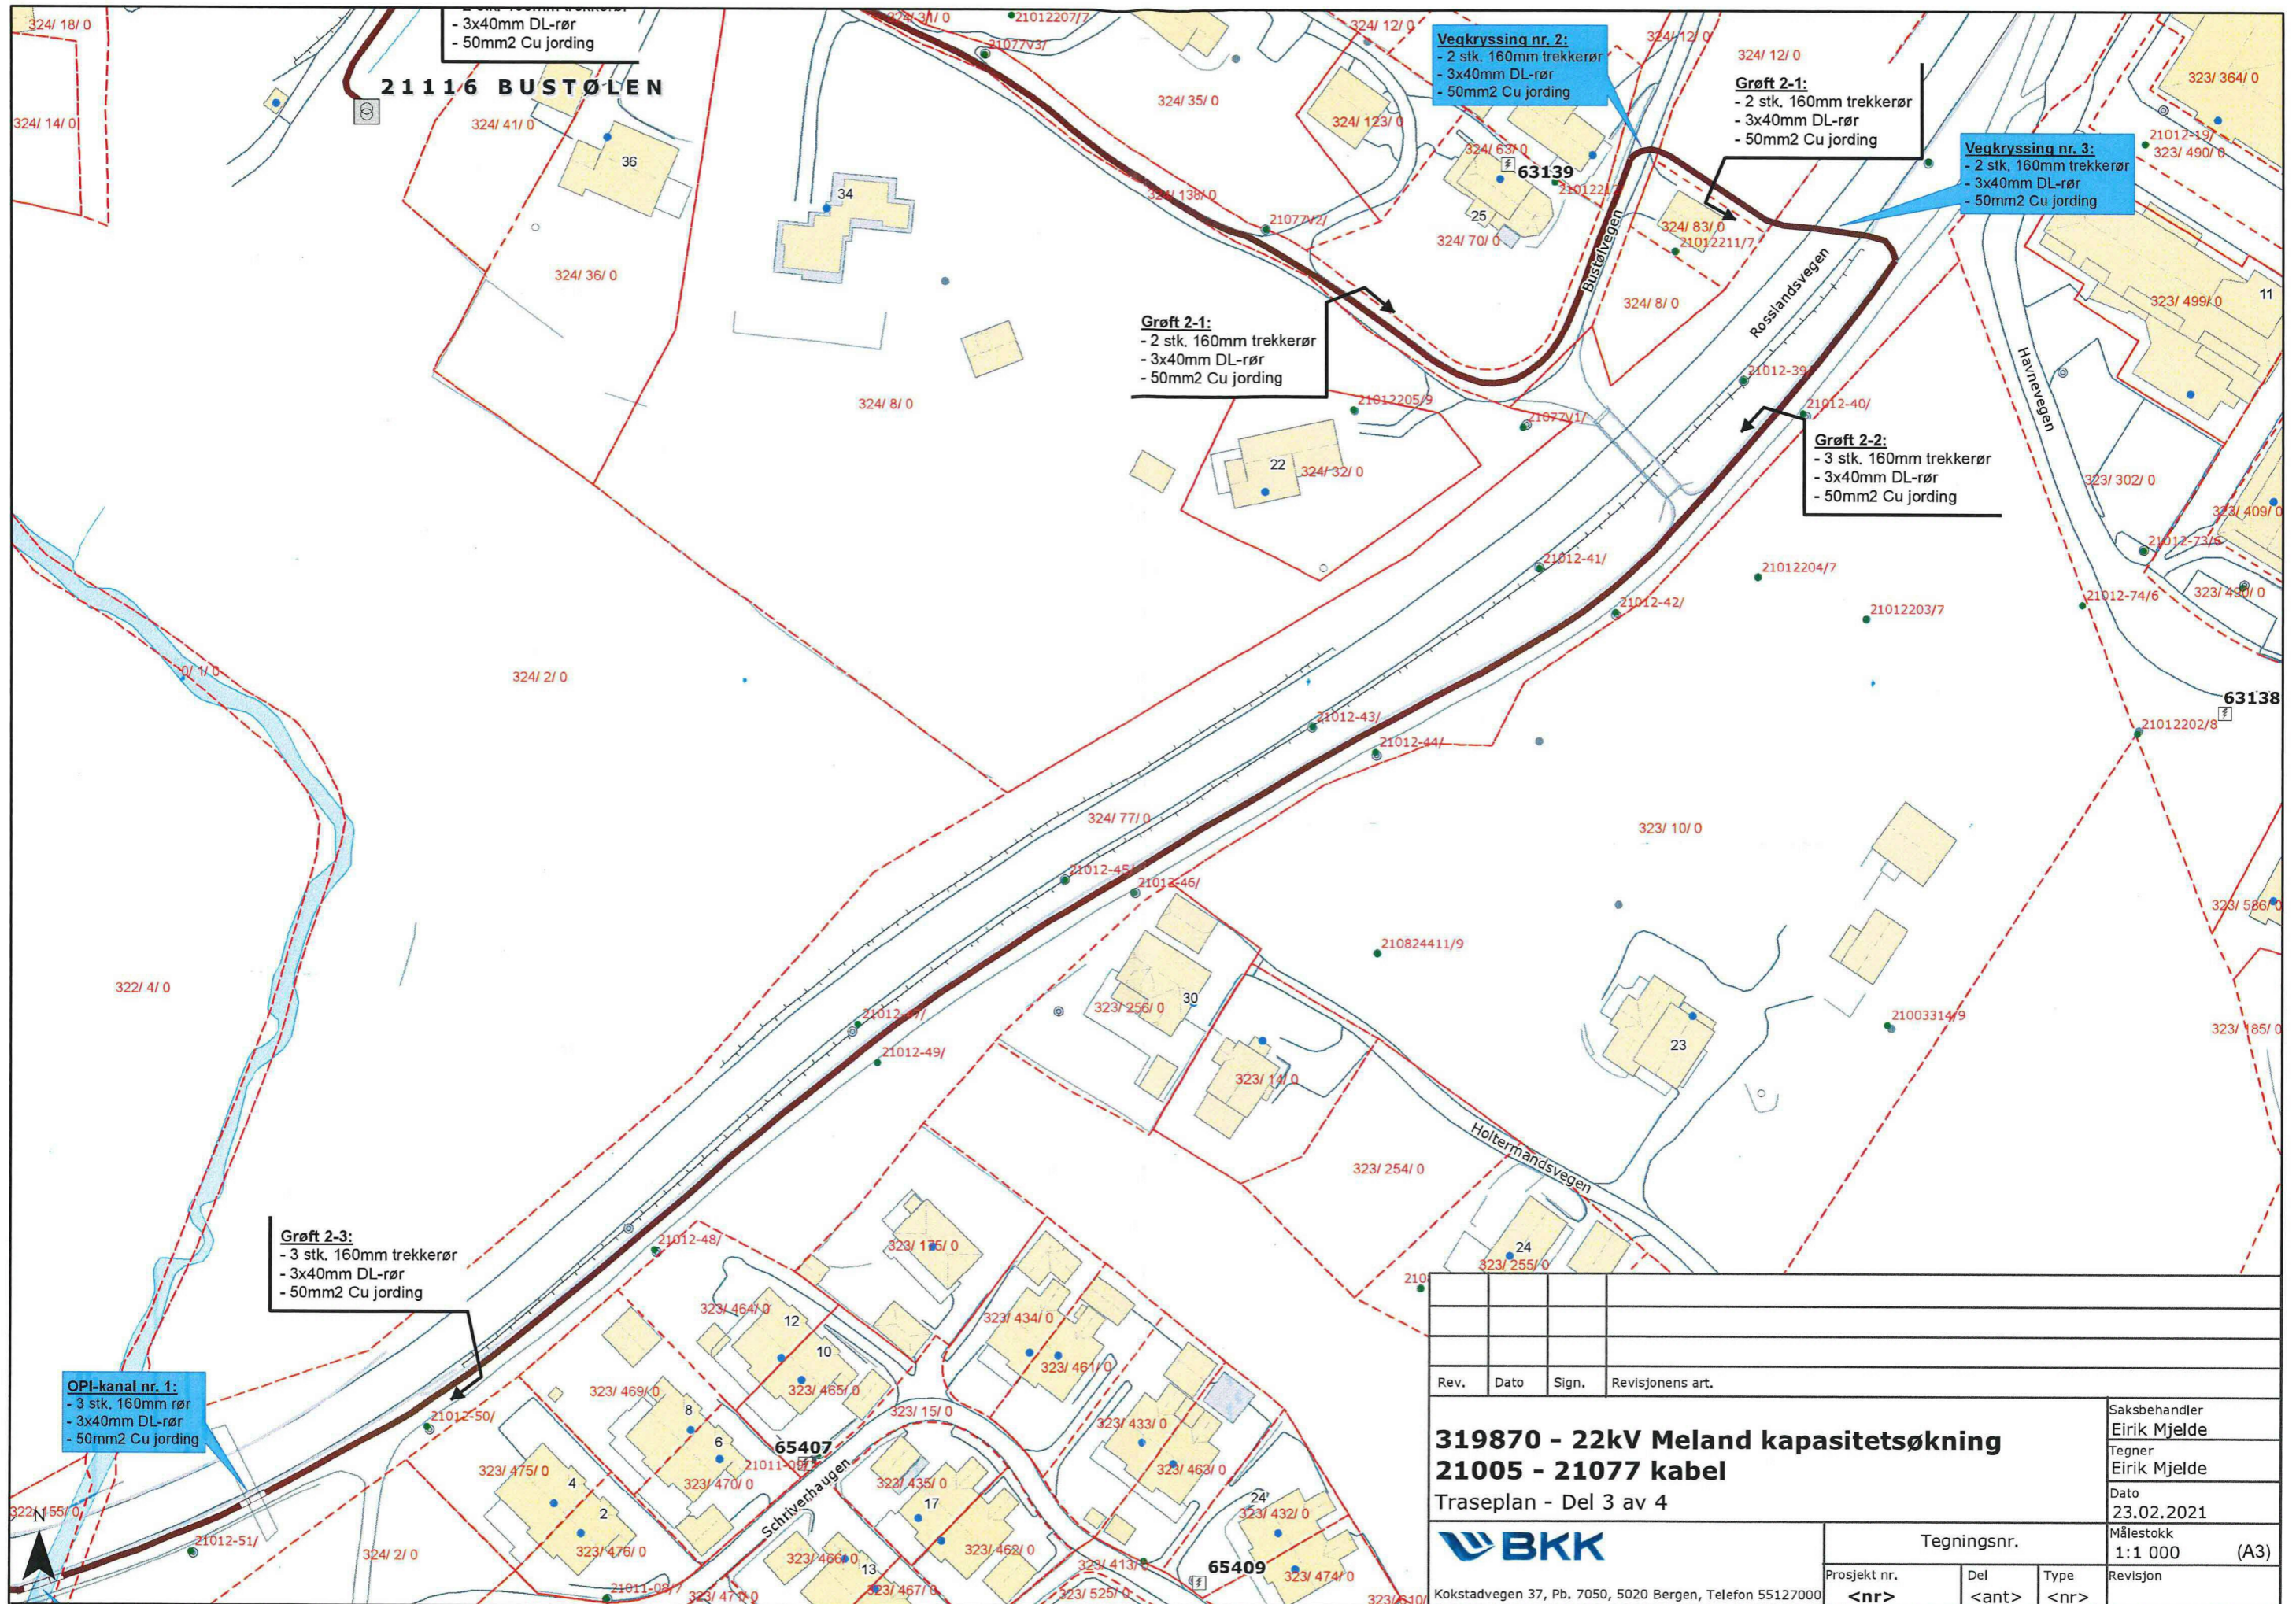

Rev.	Dato	Sign.	Revisjonens art.	Saksbehandler Eirik Mjelde
				Tegner Eirik Mjelde
319870 - 22kV Meland kapasitetsøkning 21005 - 21077 kabel Traseplan - Del 3 av 4				Dato 23.02.2021
				Målestokk 1:1 000 (A3)
Kokstadvegen 37, Pb. 7050, 5020 Bergen, Telefon 55127000		Tegningsnr.	Del	Type
		<nr>	<ant>	<nr>
				Revisjon

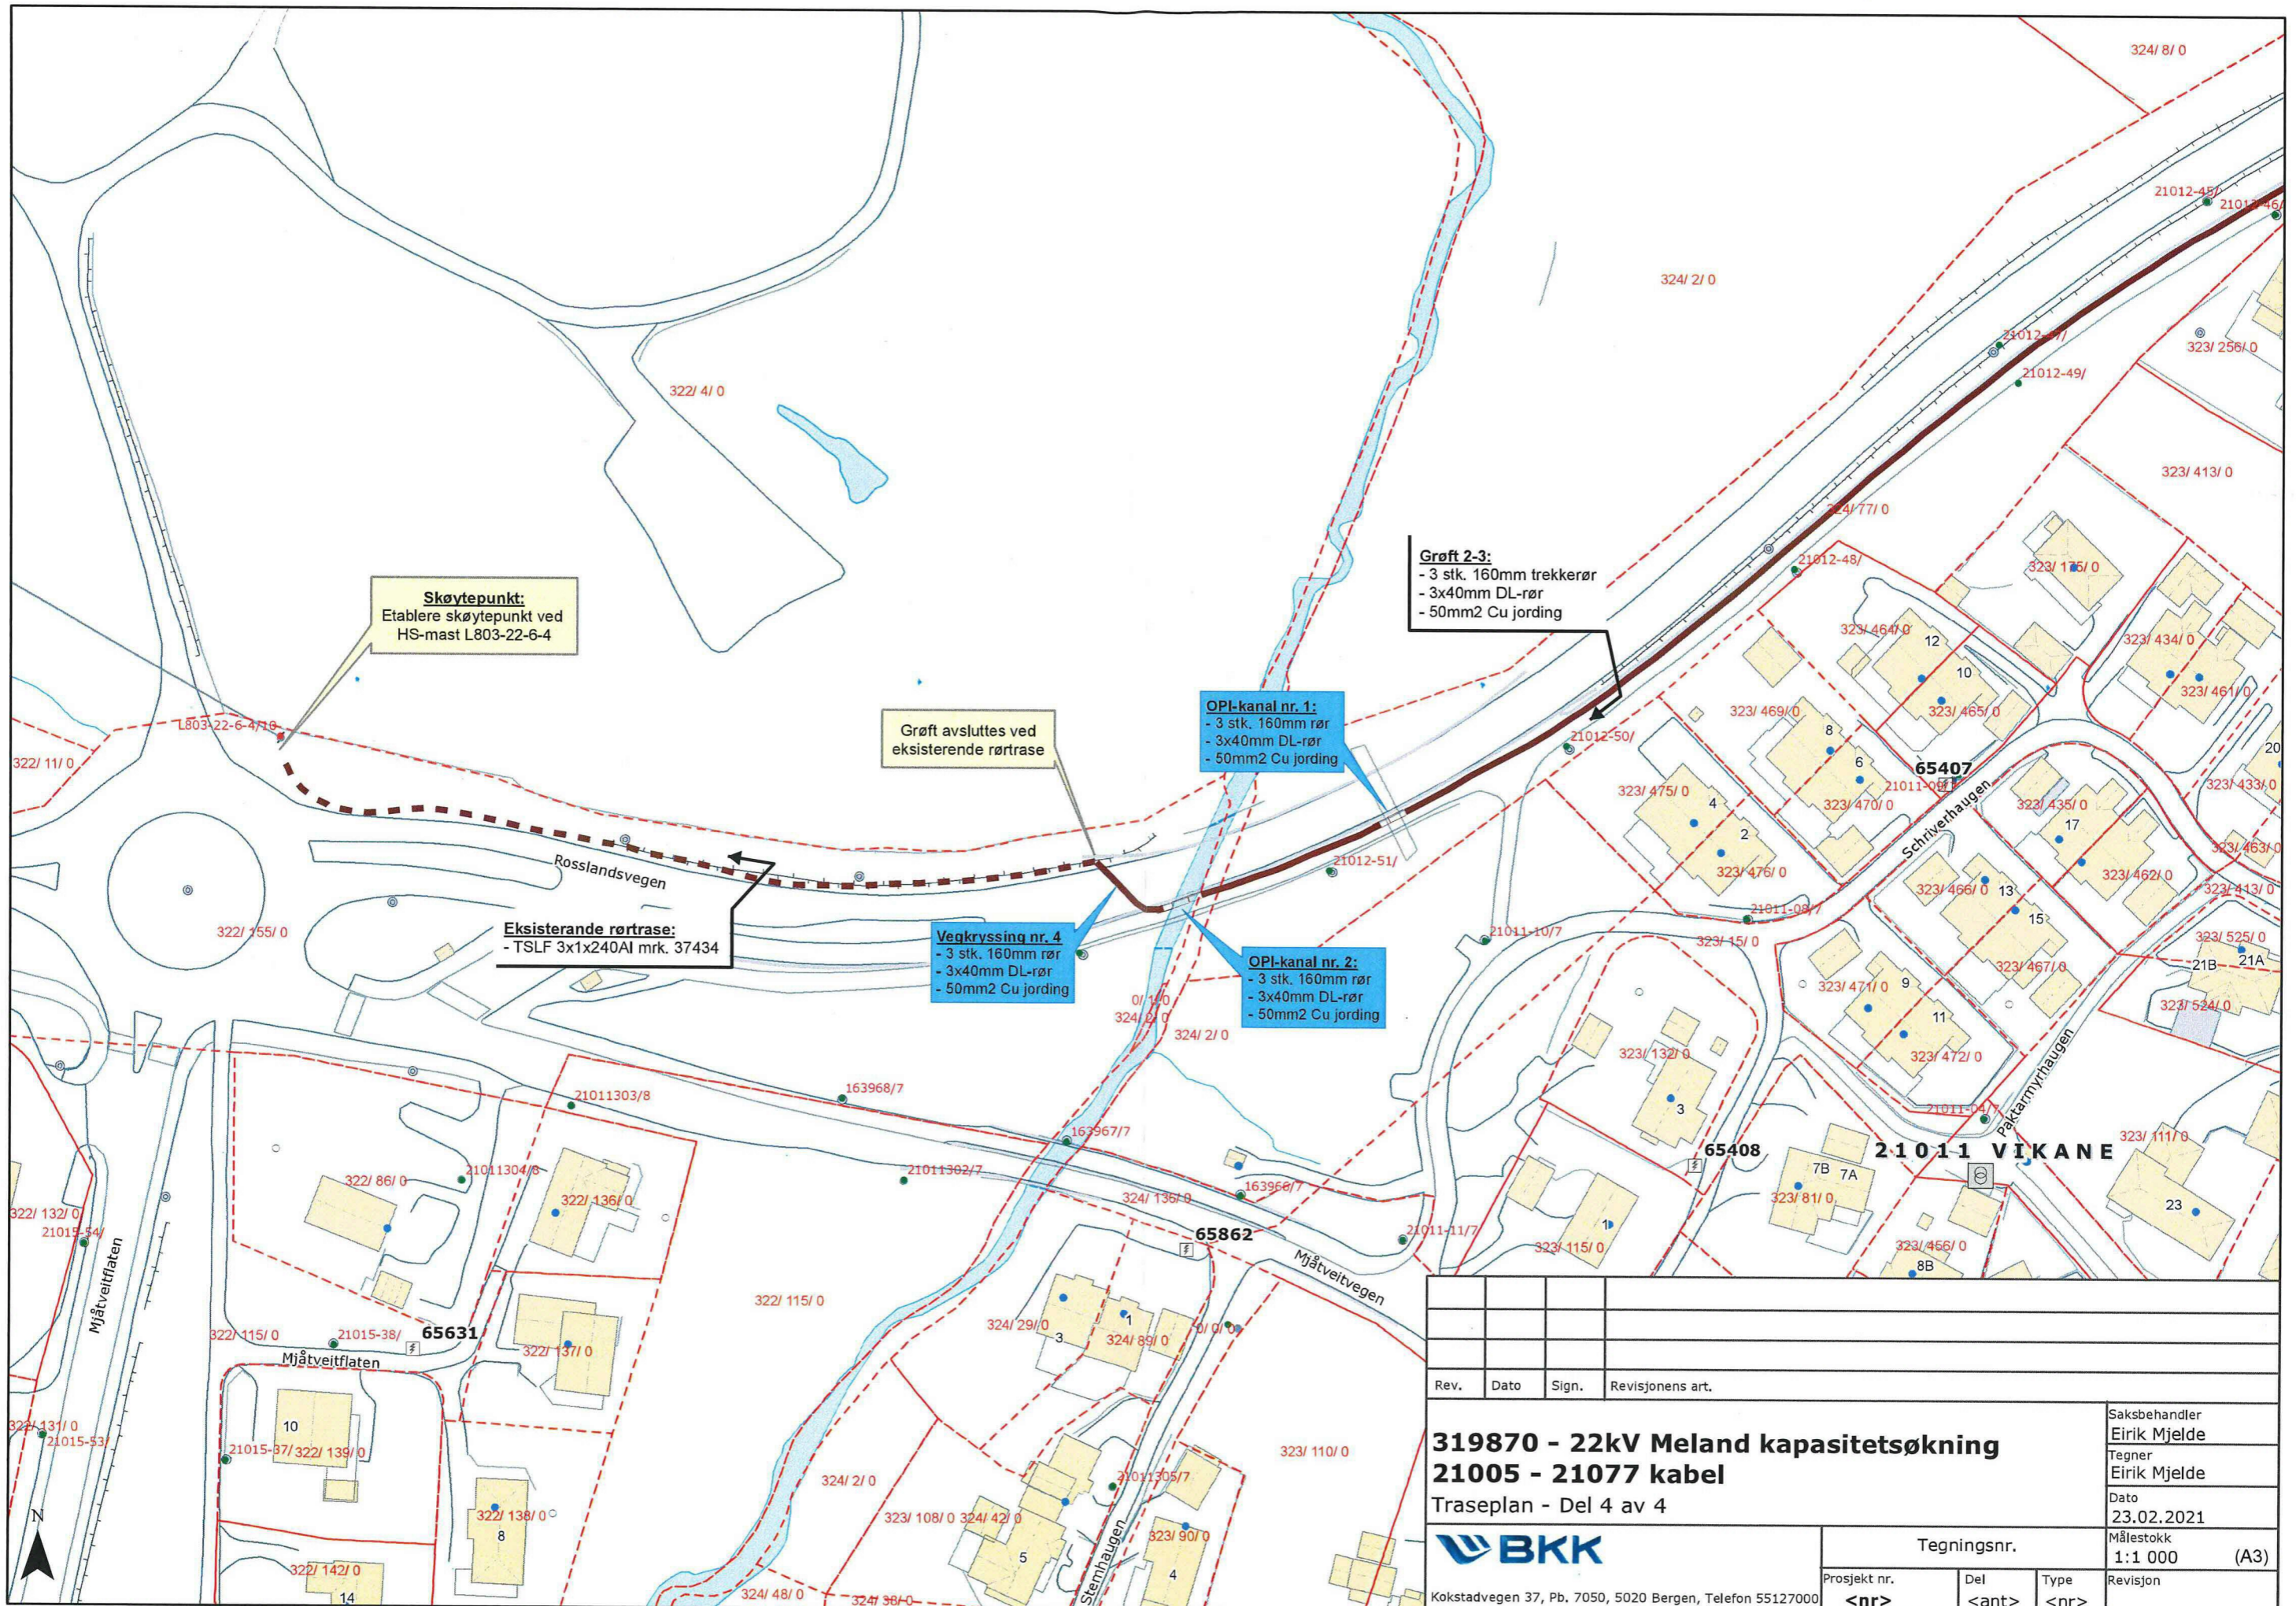

Skøytepunkt:
Etablere skøytepunkt ved HS-mast L803-22-6-4

Grøft avsluttes ved eksisterende rørtrase

Eksisterende rørtrase:
- TSLF 3x1x240Al mkr. 37434

Vegkryssing nr. 4:
- 3 stk. 160mm rør
- 3x40mm DL-rør
- 50mm² Cu jording

OPI-kanal nr. 1:
- 3 stk. 160mm rør
- 3x40mm DL-rør
- 50mm² Cu jording

OPI-kanal nr. 2:
- 3 stk. 160mm rør
- 3x40mm DL-rør
- 50mm² Cu jording

Grøft 2-3:
- 3 stk. 160mm trekkerør
- 3x40mm DL-rør
- 50mm² Cu jording

Rev.	Dato	Sign.	Revisjonens art.						
<p>319870 - 22kV Meland kapasitetsøkning 21005 - 21077 kabel Traseplan - Del 4 av 4</p>									
			Saksbehandler Eirik Mjelde Tegner Eirik Mjelde Dato 23.02.2021 Målestokk 1:1 000 (A3) Revisjon						
Kokstadvegen 37, Pb. 7050, 5020 Bergen, Telefon 55127000		Tegningsnr. <table border="1"> <tr> <th>Prosjekt nr.</th> <th>Del</th> <th>Type</th> </tr> <tr> <td><nr></td> <td><ant></td> <td><nr></td> </tr> </table>	Prosjekt nr.	Del	Type	<nr>	<ant>	<nr>	
Prosjekt nr.	Del	Type							
<nr>	<ant>	<nr>							