




SØR-VEST

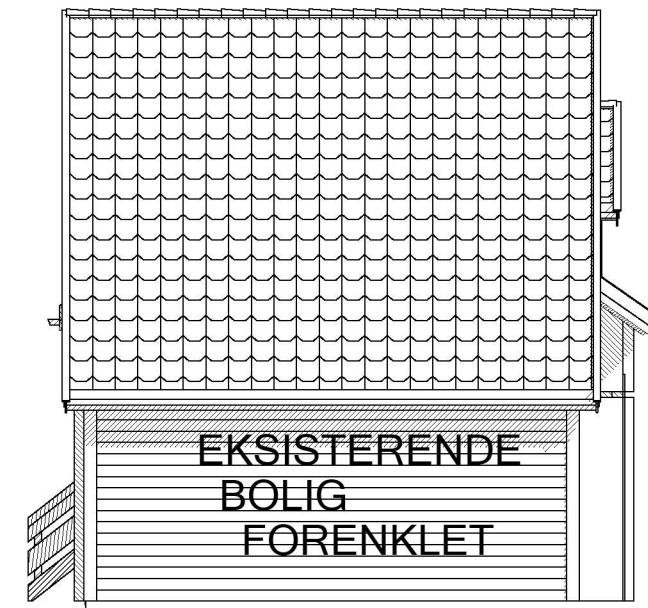

SØR-ØST

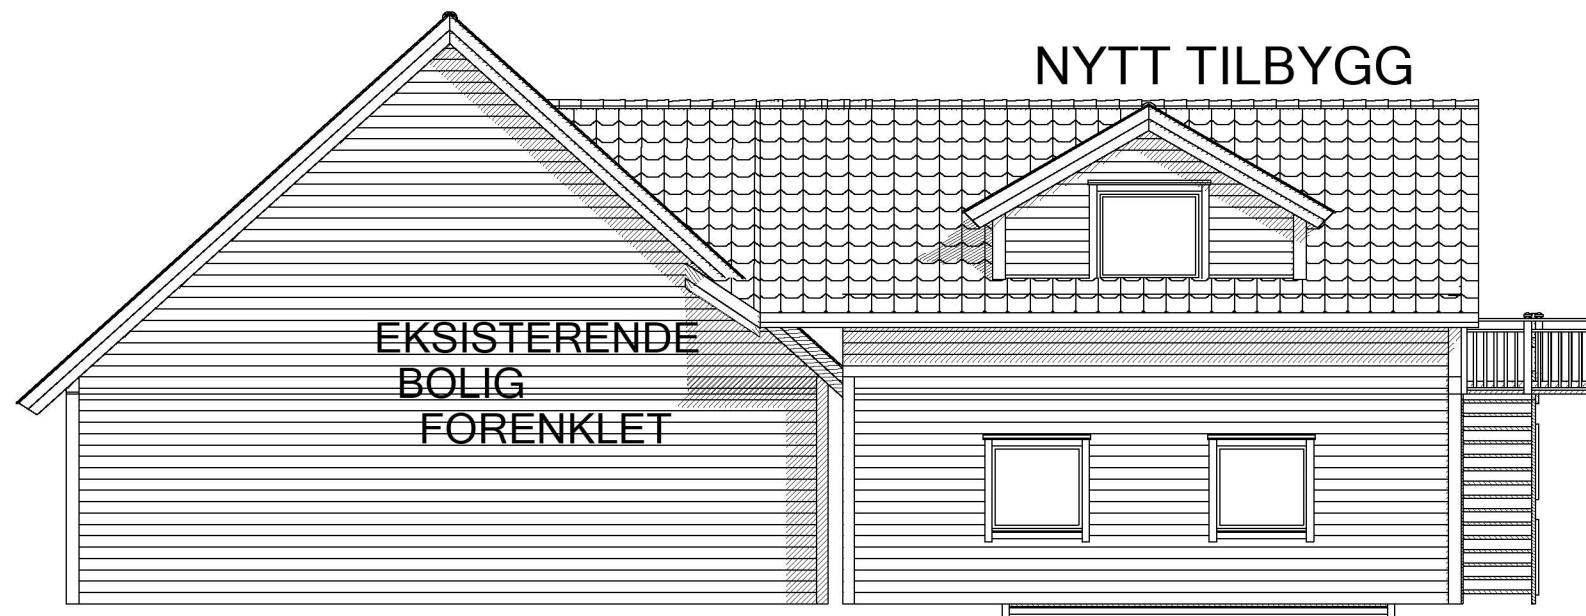


NORD-ØST

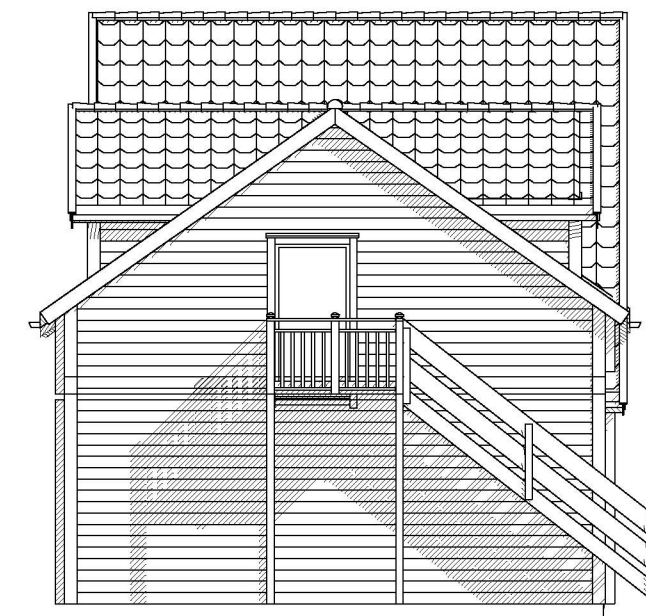

NORD-VEST

**BYGGMESTER**  
**HAGEWICK**

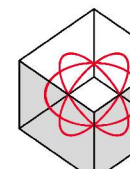

© Tegningen er beskyttet i.h.t. lov om opphavsrett.

Tiltakshaver: **Rune Andre Hansen**  
 Byggeplass: **Hillandsvegen 25**  
 Kommune: **Alver**  
 Gnr: 134 Bnr: 246 Mål: 1: 100  
 Fasader

DATA DESIGN SYSTEM

Dato: 24.01.2021  
 Tegn: Thomas Hagewick  
 Prosjekt nr.228  
 Tegn.nr: 502  
 Hillandsvegen 25 Garasje