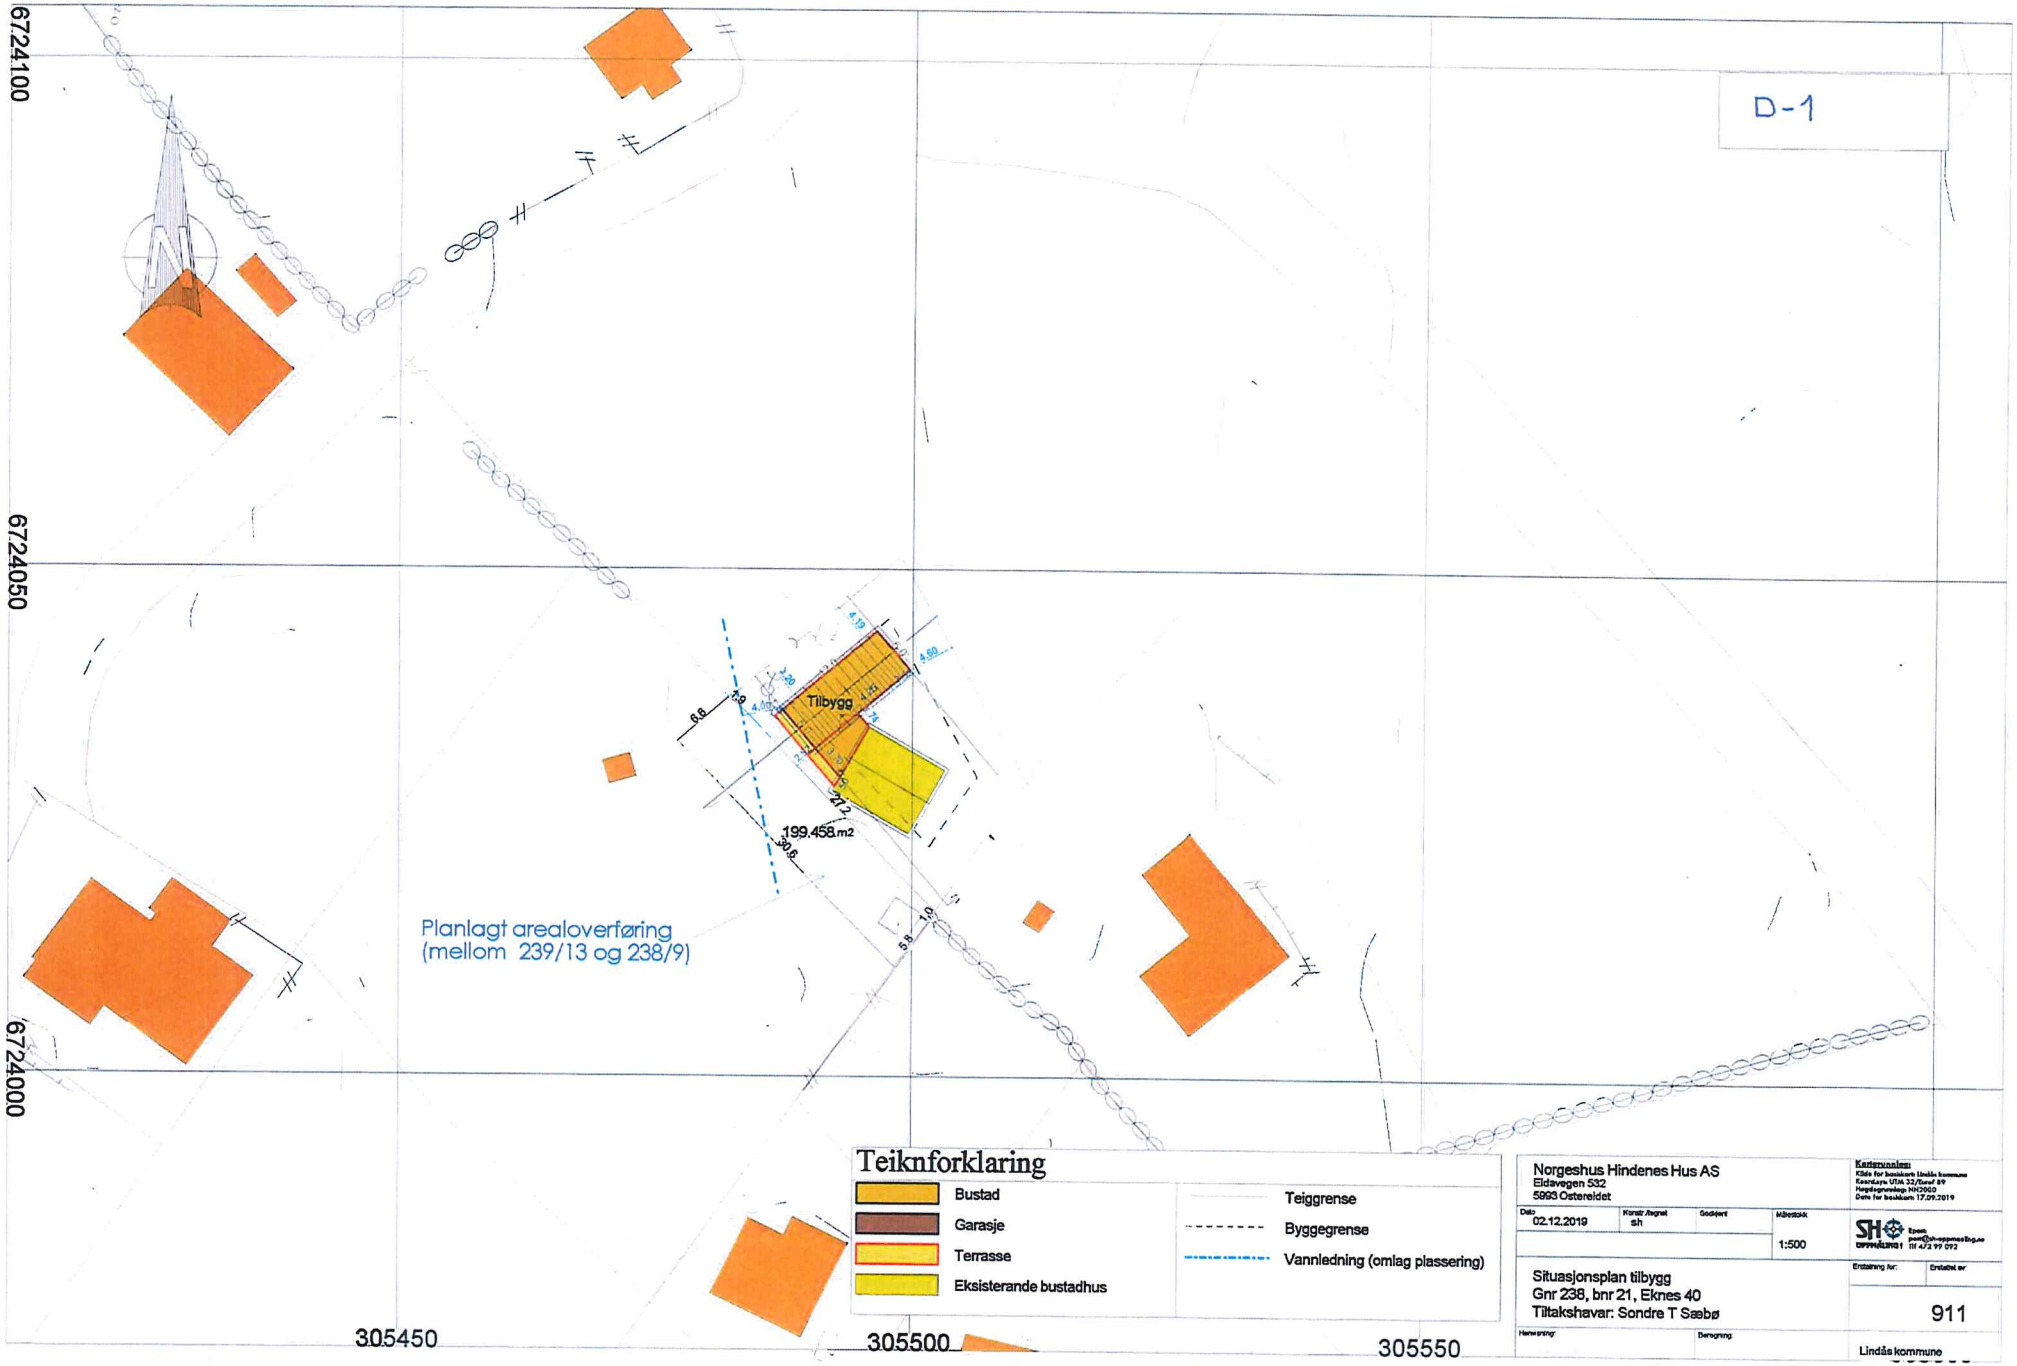
D-1
6724100
6724050
6724000
305450
305500
305550
Tilbygg
199.458.m2
Planlagt arealoverføring
(mellom 239/13 og 238/9)
Teiknforklaring
Bustad
Garasje
Terrasse
Eksisterande bustadhus
Teiggrense
Byggegrense
Vannledning (omlag plassering)
Norgeshus Hindenes Hus AS
Eldavegen 532
5993 Osterøldet
Dato 02.12.2019
Konstr./tegnet sh
Godkjent
Målestokk 1:500
Situasjonsplan tilbygg
Gnr 238, bnr 21, Eknes 40
Tiltakshavar: Sondre T Sæbø
911
Lindås kommune