

Kjeller/garasje



1:100

VEDLEGG E-3

MERKNADER:

Forbehold: Det tas forbehold om mulig nedforet himling pga. tekniske foringer. Arealer er beregnet ut fra tegning og er oppgitt i hht. NS3940. Tekniske forhold i bygningsmessig utførelse kan påvirke arealer i mindre grad.

Boenhet i småhus skal oppføres med skorstein. Kravet gjelder ikke dersom boenheten oppføres med vannbåren varme. Unntak for skorstein forutsetter at vannbåren varme dekker minimum behov for romoppvarming i stue eller tilsvarende rom. Det kan benyttes annen oppvarming på badetrom, soverom eller rom som skal holde lavere innetemperatur. Det er ikke krav til vannbårent varmebatteri for ventilasjonen, og det omfatter heller ikke oppvarming av varmt tappevann.

Det er beregnet sikkerhetsglass på vinduer/balkongdører med brystningshøyde mindre enn 0,8 m i områder der det er angitt terrasser/uteplasser. Det kommer fram av dør- og vindusskjema hvilke vinduer/balkongdører dette gjelder

--	--	--	--

Index	Dato	Beskrivelse	Sign	Kontr.
-------	------	-------------	------	--------

Oppvarmet BRA:	BVA:	VOLUM:	ENERGIMERKE
ca 304m ²	ca 135m ²		
BRA U01 + H01 + H02		BRA TOTALT:	
120,5m ² +101,3m ² +81,7m ²		316,5m ²	

BYGGEKOMMUNE:	GNR/BNR:	POSTNR:	POSTSTED:
Lindås	238/9	5993	Ostereidet
ADRESSE:	Eknes 40		MOH:

TEGNET AV:	KONTROLLERT AV:	DATO:	FORMAT:
GS	AV	22.10.2019	A3

PROSJEKT:	PROSJEKTNR.:
Tilbygg Eknes40	
TEGNINGEN VISER:	TEGNING NR.:
Plan U01	03
STATUS:	MÅLESTOKK:
Byggemelding	1:100


TILTAKSHAVER:
Sondre Tobias Sæbø



INGENIØR- OG ARKITEKTKONTORET NORGESHUS AS, PB 161, 7223 MELHUS, TLF: 72 85 69 00

TEGNINGEN ER BESKYTTET ETTER LOV OM OPPHAVSRETT OG EIES AV NORGESHUS AS. TEGNINGER SKAL IKKE BENYTTES UTEN VÅR TILLATELSE. TEGNINGEN GJELDER IKKE SOM ARBEIDSTEGNING.	REV.
---	------

1. etasje

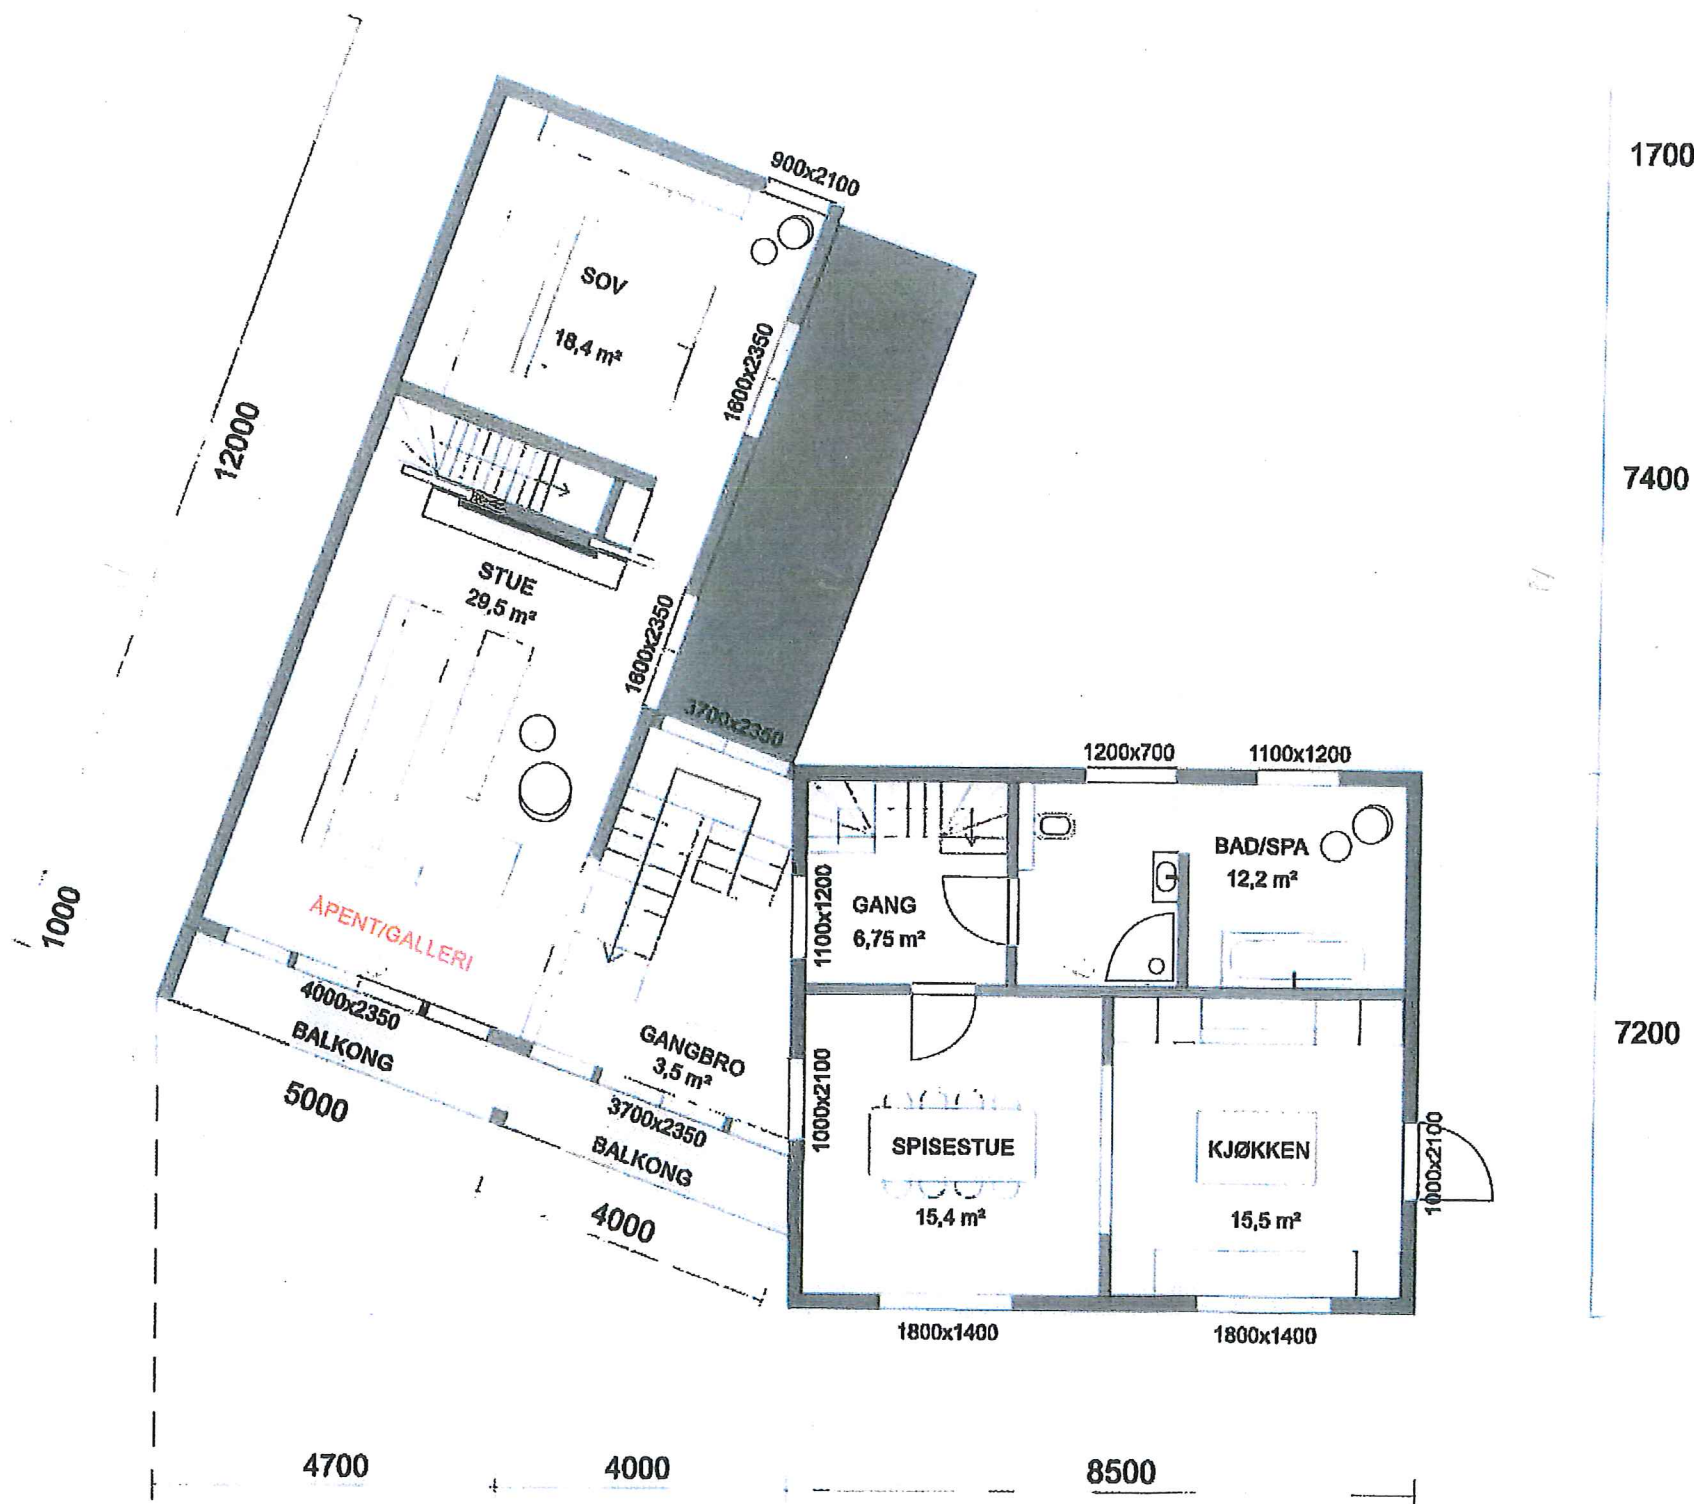

1:100

VEDLEGG E-4

MERKNADER:

Forbehold: Det tas forbehold om mulig nedforet himling pga. tekniske føringer. Arealer er beregnet ut fra tegning og er oppgitt i hnt. NS3940. Tekniske forhold i bygningsmessig utførelse kan påvirke arealer i mindre grad.

Bøenhet i småhus skal oppføres med skorstein. Kravet gjelder ikke dersom bøenheten oppføres med vannbåren varme. Unntak for skorstein forutsetter at vannbåren varme dekker minimum behov for romoppvarming i stue eller tilsvarende rom. Det kan benyttes annen oppvarming på badetrom, soverom eller rom som skal holde lavere innetemperatur. Det er ikke krav til vannbårent varmebatteri for ventilasjonen, og det omfatter heller ikke oppvarming av varmt tappevann.

Det er beregnet sikkerhetsglass på vinduer/balkongdører med brystningshøyde mindre enn 0,8 m i områder der det er angitt terrasser/uteplasser. Det kommer fram av dør- og vindusskjema hvilke vinduer/balkongdører dette gjelder

Index	Dato	Beskrivelse	Sign	Kontr.										
<table border="1"> <tr> <td>Oppvarmet BRA: ca 304m²</td> <td>BYA: ca 135m²</td> <td>VOLUM:</td> <td colspan="2">ENERGIMERKE</td> </tr> <tr> <td colspan="2">BRA U01 + H01 + H02 120,5m²+101,3m²+81,7m²</td> <td colspan="3">BRA TOTALT: 316,5m²</td> </tr> </table>					Oppvarmet BRA: ca 304m ²	BYA: ca 135m ²	VOLUM:	ENERGIMERKE		BRA U01 + H01 + H02 120,5m ² +101,3m ² +81,7m ²		BRA TOTALT: 316,5m ²		
Oppvarmet BRA: ca 304m ²	BYA: ca 135m ²	VOLUM:	ENERGIMERKE											
BRA U01 + H01 + H02 120,5m ² +101,3m ² +81,7m ²		BRA TOTALT: 316,5m ²												
BYGGKommUNE: Lindås		GNR/BNR: 238/9	POSTNR: 5993	POSTSTED: Ostereidet										
ADRESSE: Eknes 40				MOH:										
TEGNET AV: GS	KONTROLLERT AV: AV	DATO: 22.10.2019	FORMAT: A3											
PROSJEKT: Tilbygg Eknes40		PROSJEKTNR.:												
TEGNINGEN VISER: Plan H01		TEGNING NR.: 04												
STATUS: Byggemelding		MÅLESTOKK: 1:100												

TILTAKSHAVER: Sondre Tobias Sæbø


BYGGEFIRMA:

INGENIØR- OG ARKITEKTKONTORET NORGESHUS AS, PB 161, 7223 MELHUS, TLF: 72 85 69 00

TEGNINGEN ER BESKYTTET ETTER LOV OM OPPHAVSRETT OG EIES AV NORGESHUS AS. TEGNINGER SKAL IKKE BENEYTTES UTEN VÅR TILLATELSE. TEGNINGEN GJELDER IKKE SOM ARBEIDSTEGNING.

REV.

2. etasje

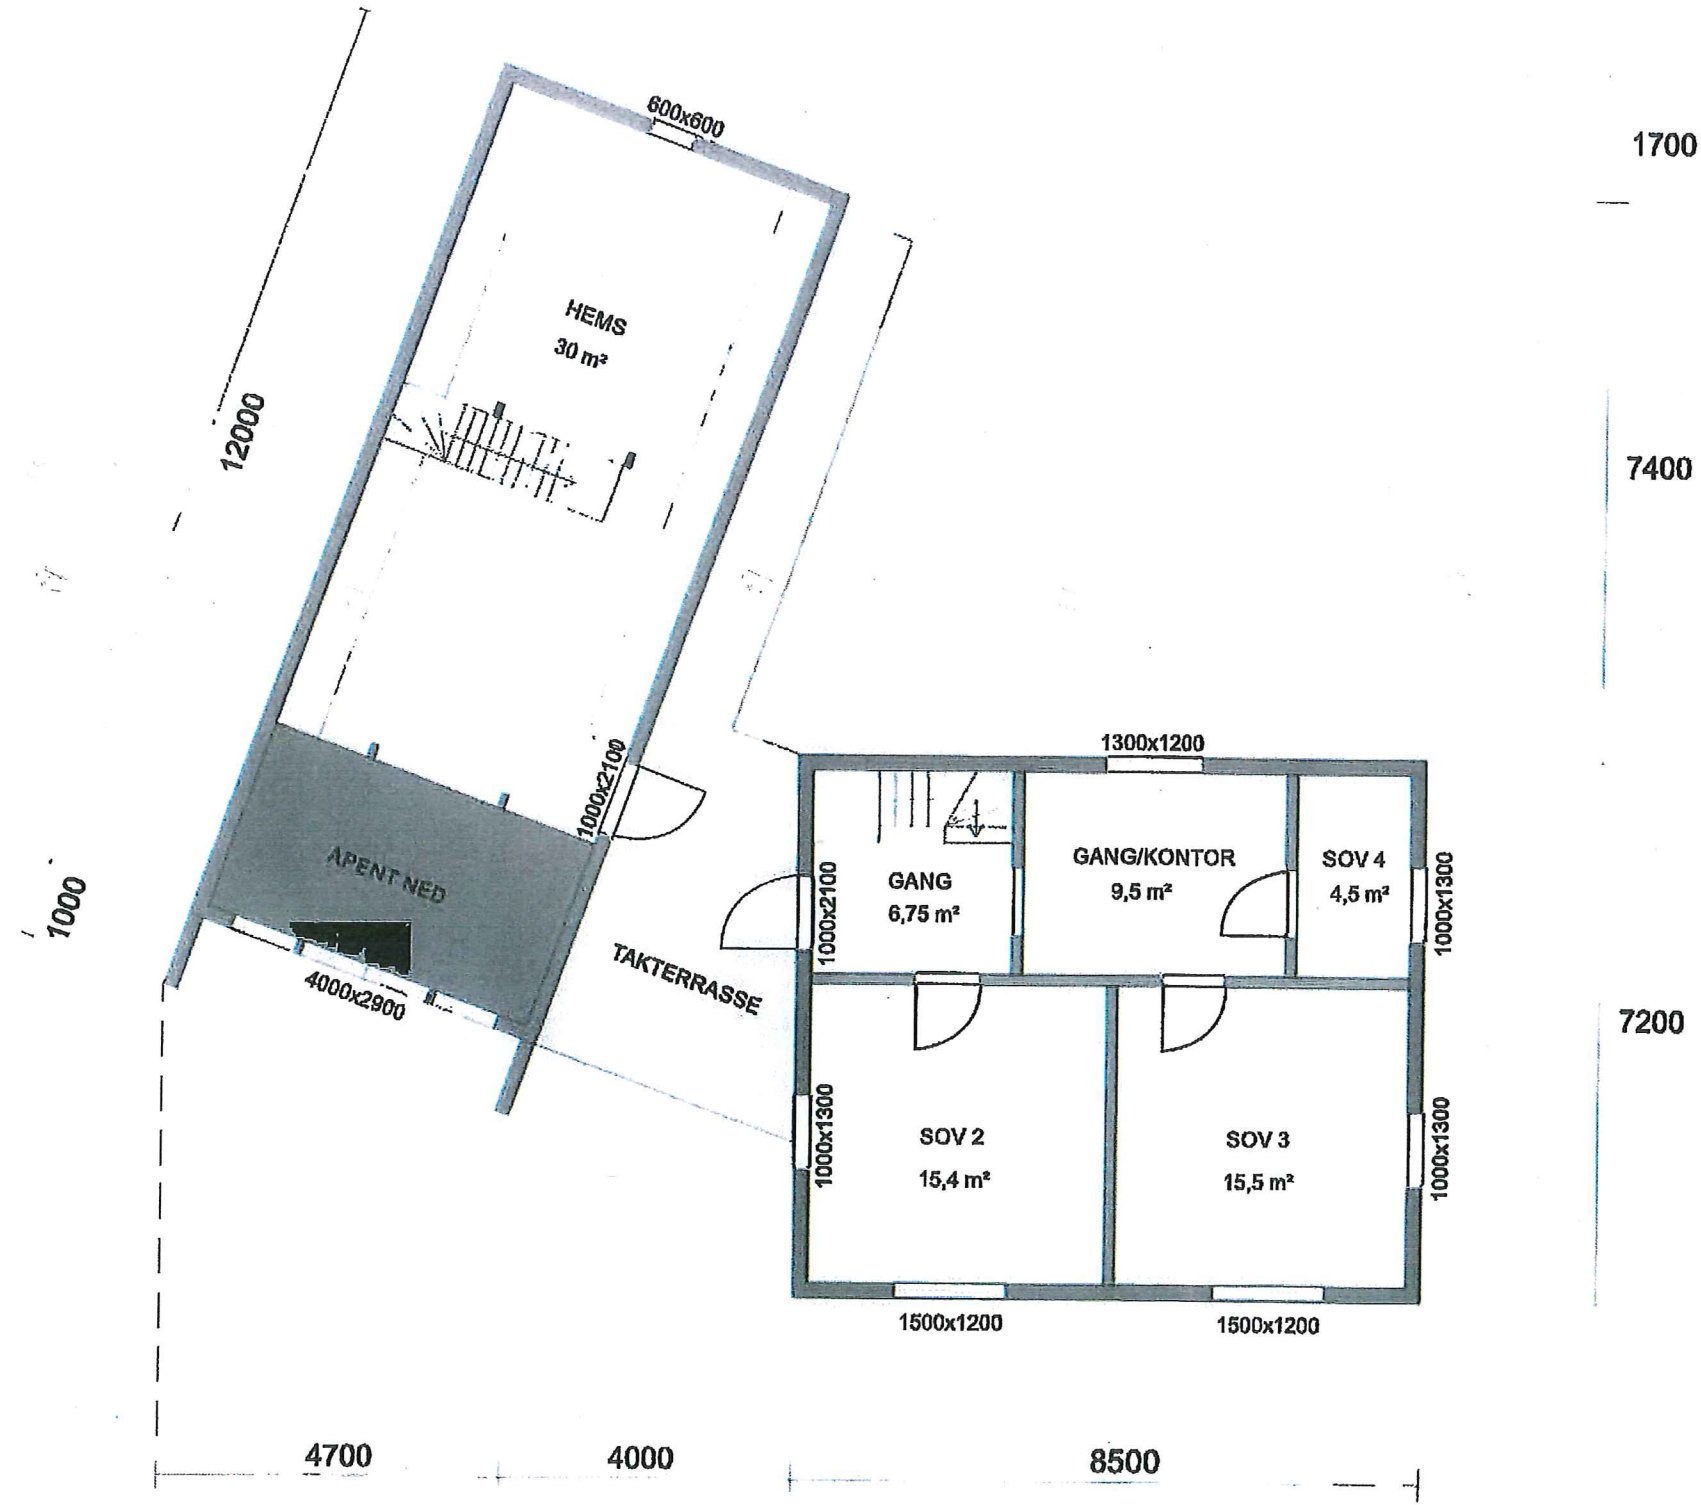

1:100

VEDLEGG E-5

MERKNADER:
 Forbehold: Det tas forbehold om mulig nedfaret himling pga. tekniske føringer. Arealer er beregnet ut fra tegning og er oppgitt i hht. NS3940. Tekniske forhold i bygningsmessig utførelse kan påvirke arealer i mindre grad.
 Bøenhet i småhus skal oppføres med skorstein. Kravet gjelder ikke dersom bøyheten oppføres med vannbåren varme. Unntak for skorstein forutsetter at vannbåren varme dekker minimum behov for romoppvarming i stue eller tilsvarende rom. Det kan benyttes annen oppvarming på badetrom, soverom eller rom som skal holde lavere innetemperatur. Det er ikke krav til vannbårent varmebatteri for ventilasjonen, og det omfatter heller ikke oppvarming av varmt tappevann.
 Det er beregnet sikkerhetsglass på vinduer/balkongdører med brystningshøyde mindre enn 0,8 m i områder der det er angitt terrasser/uteplasser. Det kommer fram av dør- og vindusskjema hvilke vinduer/balkongdører dette gjelder

Index	Dato	Beskrivelse	Sign	Kontr.	
Oppvarmet BRA:	ca 304m ²	BYA:	ca 135m ²	VOLUM:	ENERGIMERKE
BRA UD1 + HD1 +HD2		BRA TOTALT:		316,5m ²	
120,5m ² +101,3m ² +81,7m ²					
BYGGEKOMMUNE:	Lindås	GNR/BNR:	238/9	POSTNR:	5993
ADRESSE:	Eknes 40		POSTSTED:	Ostereidet	
TEGNET AV:	GS	KONTROLLERT AV:	AV	DATO:	22.10.2019
				FORMAT:	A3
PROSJEKT:			PROSJEKTNR.:		
Tilbygg Eknes 40					
TEGNINGEN VISER:			TEGNING NR.:		
Plan H02			05		
STATUS:			MÅLESTOKK:		
Byggemelding			1:100		

TILTAKSHAVER:
 Sondre Tobias Sæbø

BYGGEFIRMA:


INGENIØR- OG ARKITEKTKONTORET NORGESHUS AS, PB 161, 7223 MELHUS, TLF: 72 05 69 00

TEGNINGEN ER BESKYTTET ETTER LOV OM OPPHAVSRETT OG EIES AV NORGESHUS AS. TEGNINGER SKAL IKKE BENYTTES UTEN VÅR TILLATELSE. TEGNINGEN GJELDER IKKE SOM ARBEIDSTEGNING.

REV.