


**Snitt**

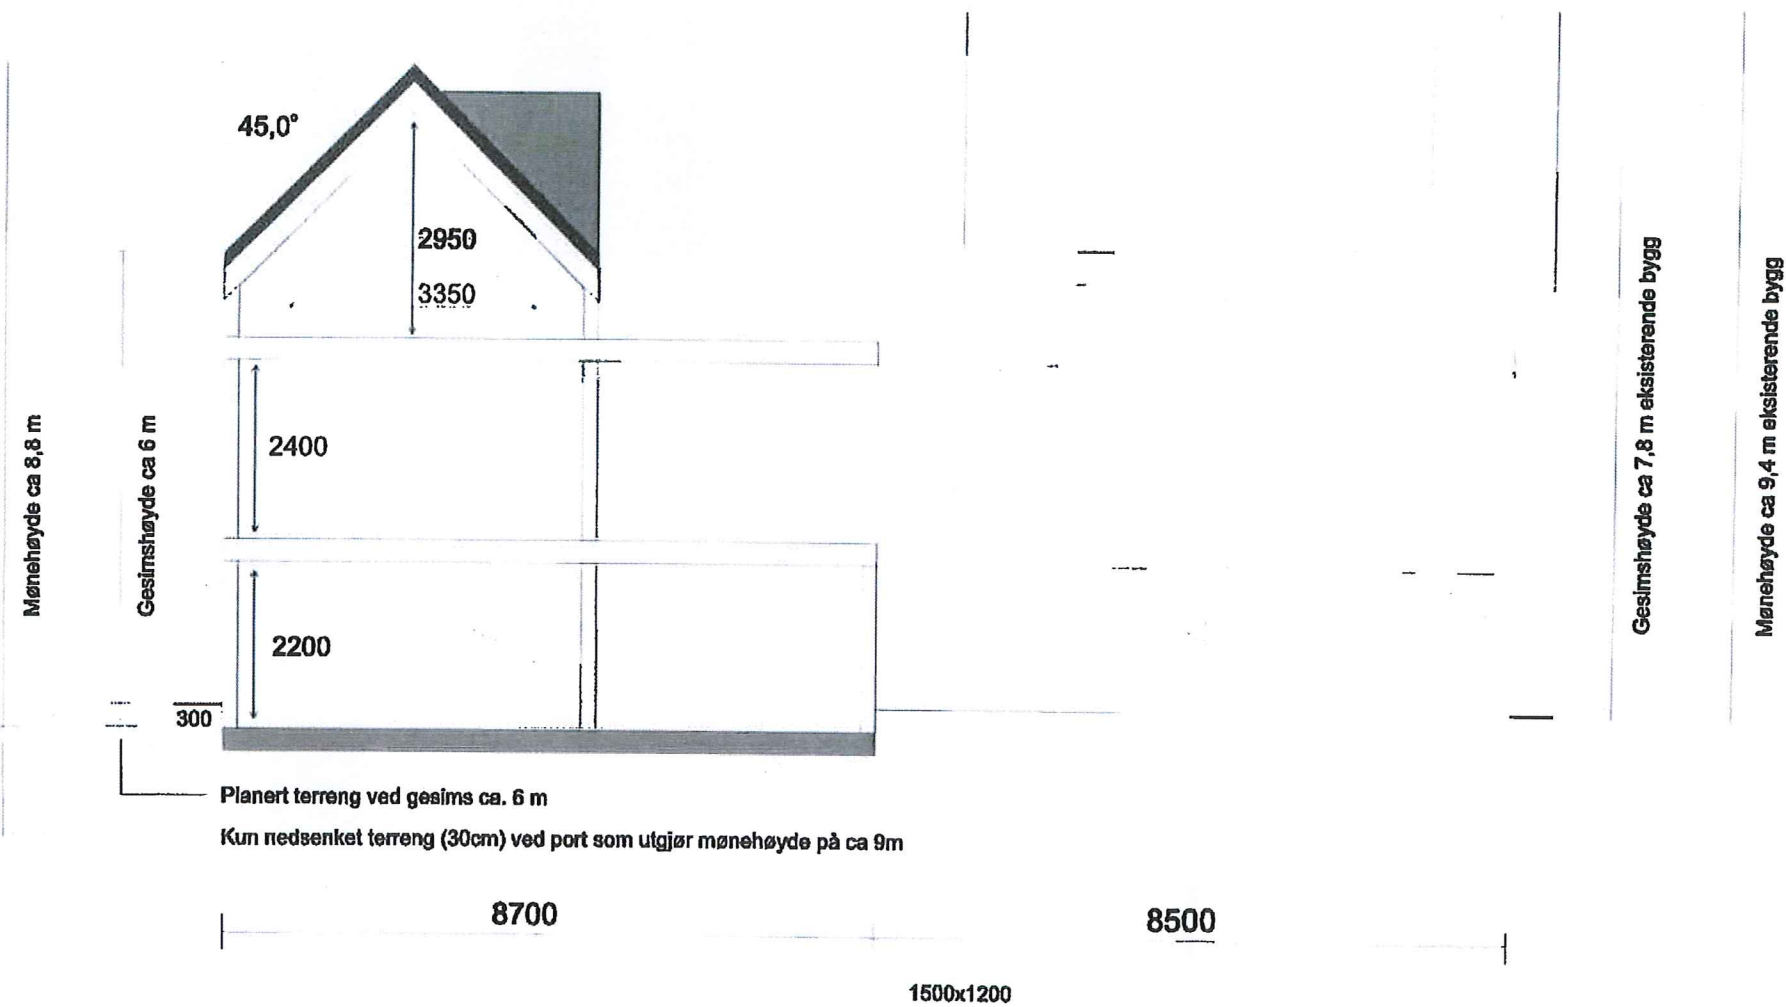

1:100

**VEDLEGG E-6**

**MERKNADER:**

**Forbehold:** Det tas forbehold om mulig nedforet himling pga. tekniske foringer. Arealer er beregnet ut fra tegning og er oppgitt i hht. NS3940. Tekniske forhold i bygningsmessig utførelse kan påvirke arealer i mindre grad.

Boenhet i småhus skal oppføres med skorstein. Kravet gjelder ikke dersom boenheten oppføres med vannbåren varme. Unntak for skorstein forutsetter at vannbåren varme dekker minimum behov for romoppvarming i stue eller tilsvarende rom. Det kan benyttes annen oppvarming på badetrom, soverom eller rom som skal holde lavere innetemperatur. Det er ikke krav til vannbårent varmbatteri for ventilasjonen, og det omfatter heller ikke oppvarming av varmt tappevann.

Det er beregnet sikkerhetsglass på vinduer/balkongdører med brytningshøyde mindre enn 0,8 m i områder der det er angitt terrasser/uteplasser. Det kommer fram av dør- og vindusskjema hvilke vinduer/balkongdører dette gjelder

Index	Dato	Beskrivelse	Sign	Kontr.

Oppvarmet BRA: <b>ca 304m<sup>2</sup></b>	BYA: <b>ca 135m<sup>2</sup></b>	VOLUM:	ENERGIMERKE
BRA U01 + H01 + H02 <b>120,5m<sup>2</sup>+101,3m<sup>2</sup>+81,7m<sup>2</sup></b>		BRA TOTALT: <b>316,5m<sup>2</sup></b>	

BYGGKommune: <b>Lindås</b>	GNR/BNR: <b>238/9</b>	POSTNR: <b>5993</b>	POSTSTED: <b>Ostereidet</b>
ADRESSE: <b>Eknes 40</b>			MOH:

TEGNET AV: <b>GS</b>	KONTROLLERT AV: <b>AV</b>	DATE: <b>22.10.2019</b>	FORMAT: <b>A3</b>
-------------------------	------------------------------	----------------------------	----------------------

PROSJEKT: <b>Tilbygg Eknes40</b>	PROSJEKTNR.:
TEGNINGEN VISER: <b>Snitt tilbygg</b>	TEGNING NR.:
STATUS: <b>Byggemelding</b>	MÅLESTOKK: <b>1:100</b>

TILTAKSHAVER:  
**Sondre Tobias Sæbø**



INGENIØR- OG ARKITEKTKONTORET NORGESHUS AS, PB 161, 7223 MELHUS, TLF: 72 85 69 00

TEGNINGEN ER BESKYTTET ETTER LOV OM OPPHavsRETT OG EIES AV NORGESHUS AS. TEGNINGER SKAL IKKE BENYTTES UTEN VÅR TILLATELSE. TEGNINGEN GJELDER IKKE SOM ARBEIDSTEGNING.

REV.