




ØST



NORD

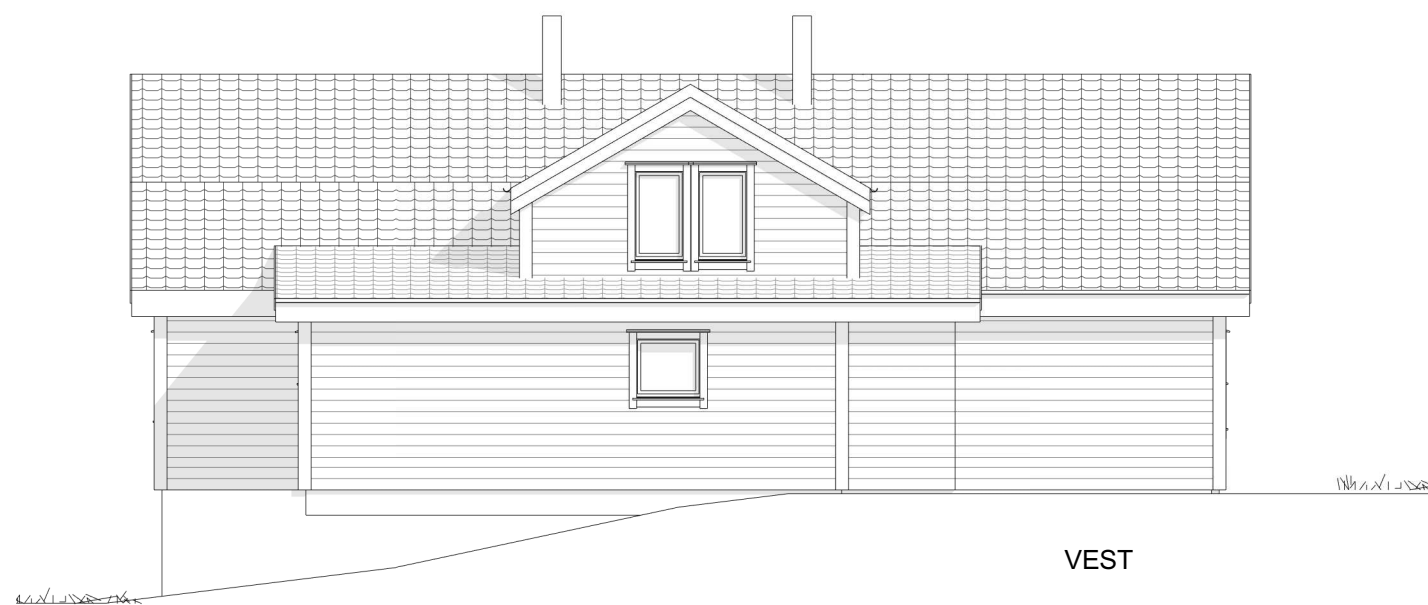

VEST



SØR



UTARBEIDET AV:	DAK PARTNER AS	
TILTAKSHAVER:	Kristoffer Dalland	G.nr/B.nr: 233/1
BYGGEPLASS:	Eidavegen 501	KOMMUNE: Alver



TEGN, INNHOLD:	Fasader			MÅLESTOKK:	1 : 100
PROSJEKT:	Eksisterende fasader			PROSJEKT NR:	
ARKITEKT:	I.Porzucek	DATO:	22-02-21	TEGN:	1:100
				REV:	B
				TEGN.NR:	101