

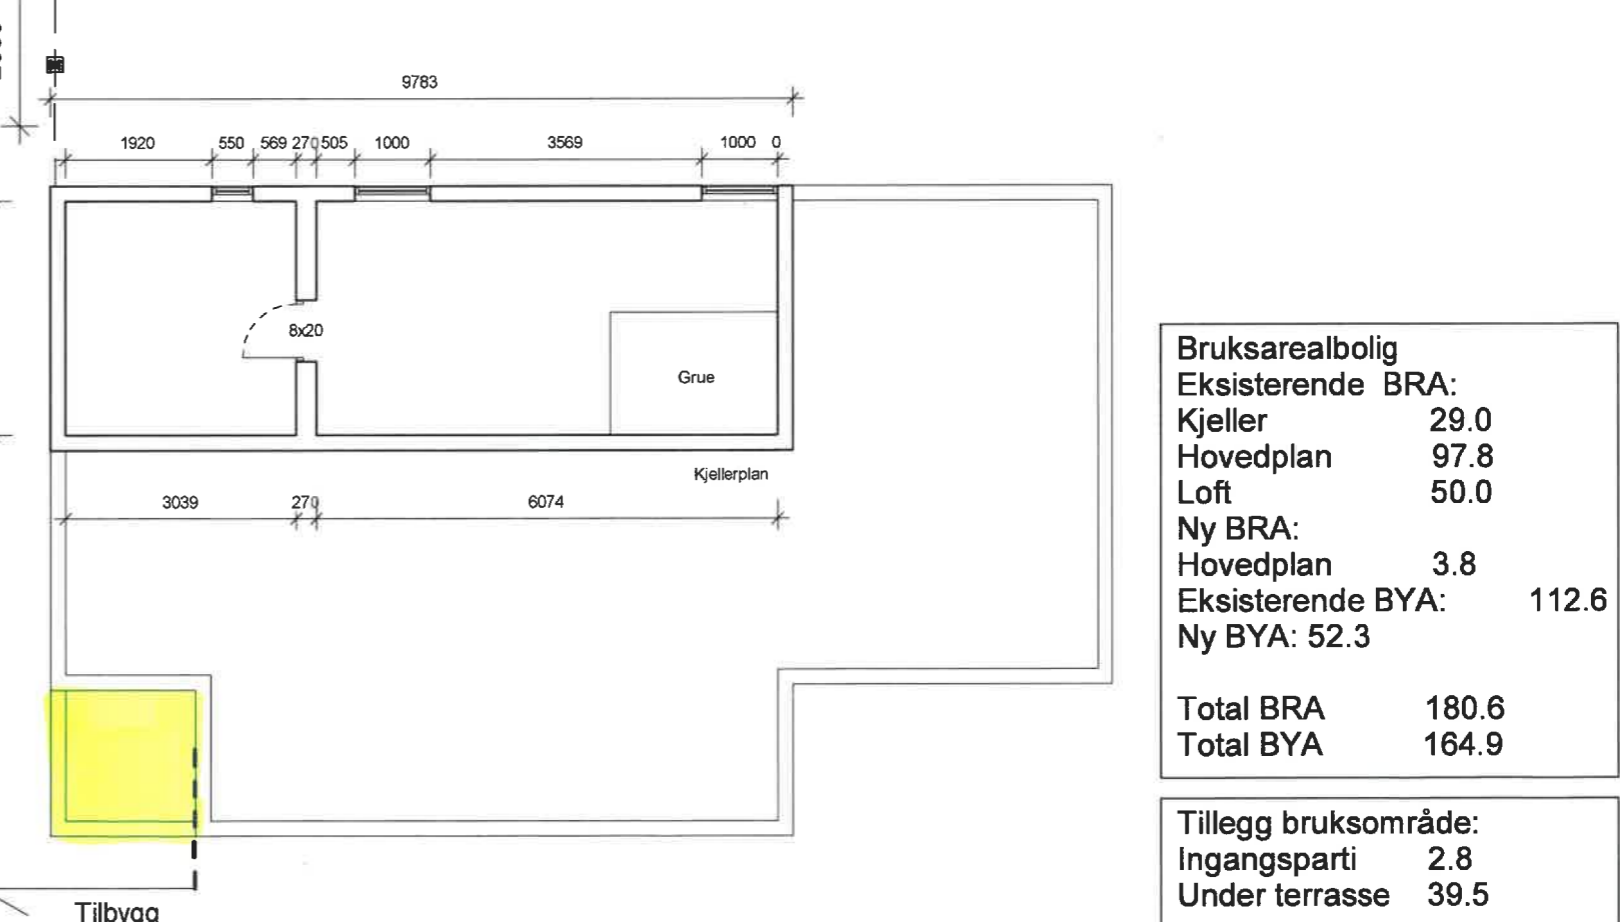
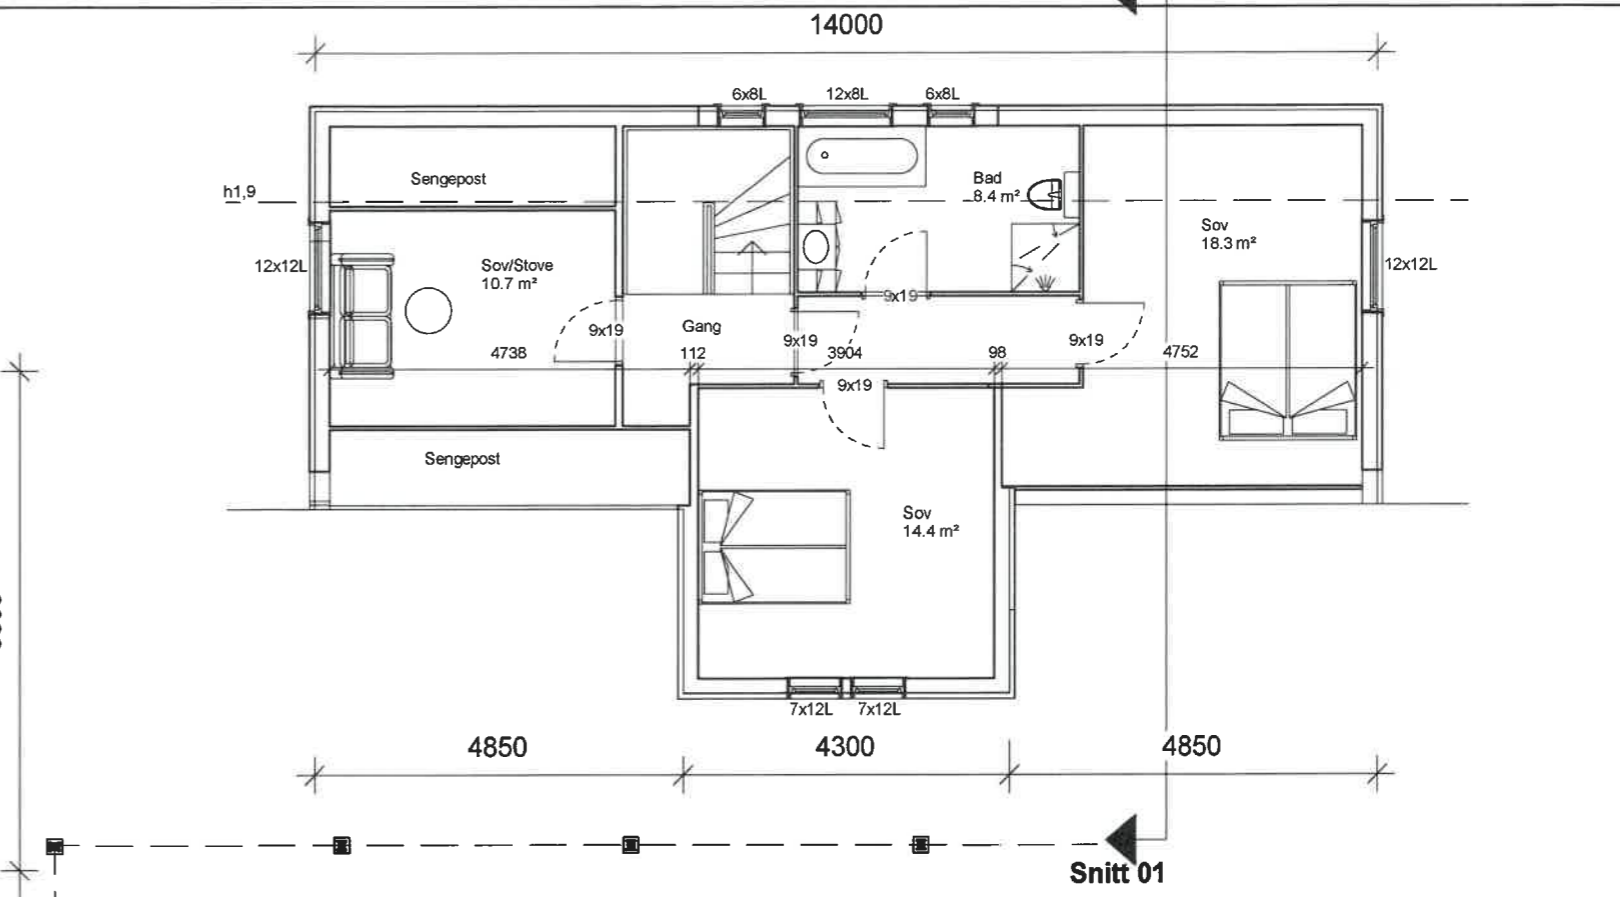


© Denne tegning må ikke kopieres eller benyttes ved foretagender som rettighetshaver ikke medvirker i.

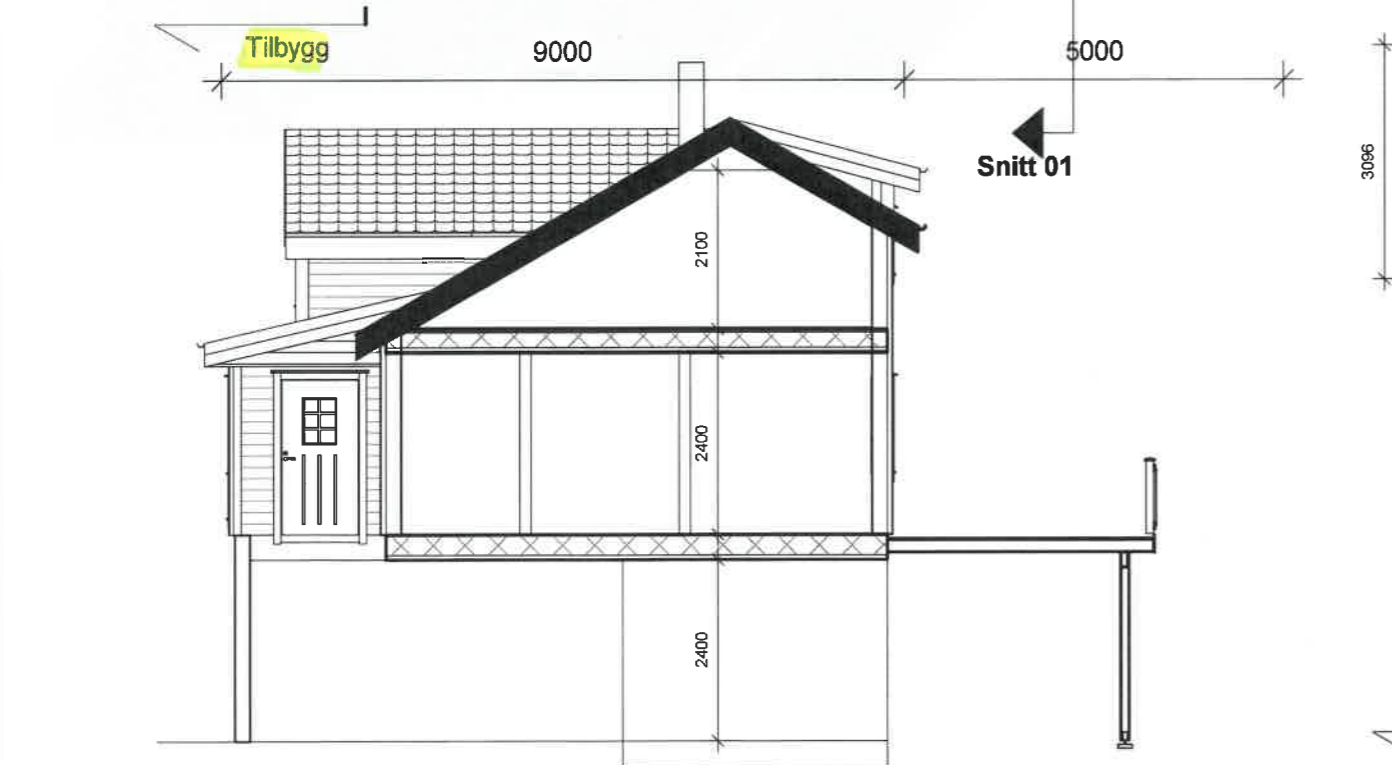

<b>Bruksarealbolig</b>	
Eksisterende BRA:	
Kjeller	29.0
Hovedplan	97.8
Loft	50.0
Ny BRA:	
Hovedplan	3.8
Eksisterende BYA:	112.6
Ny BYA:	52.3
<b>Total BRA</b>	<b>180.6</b>
<b>Total BYA</b>	<b>164.9</b>





<b>Tillegg bruksområde:</b>	
Ingangsparti	2.8
Under terrasse	39.5

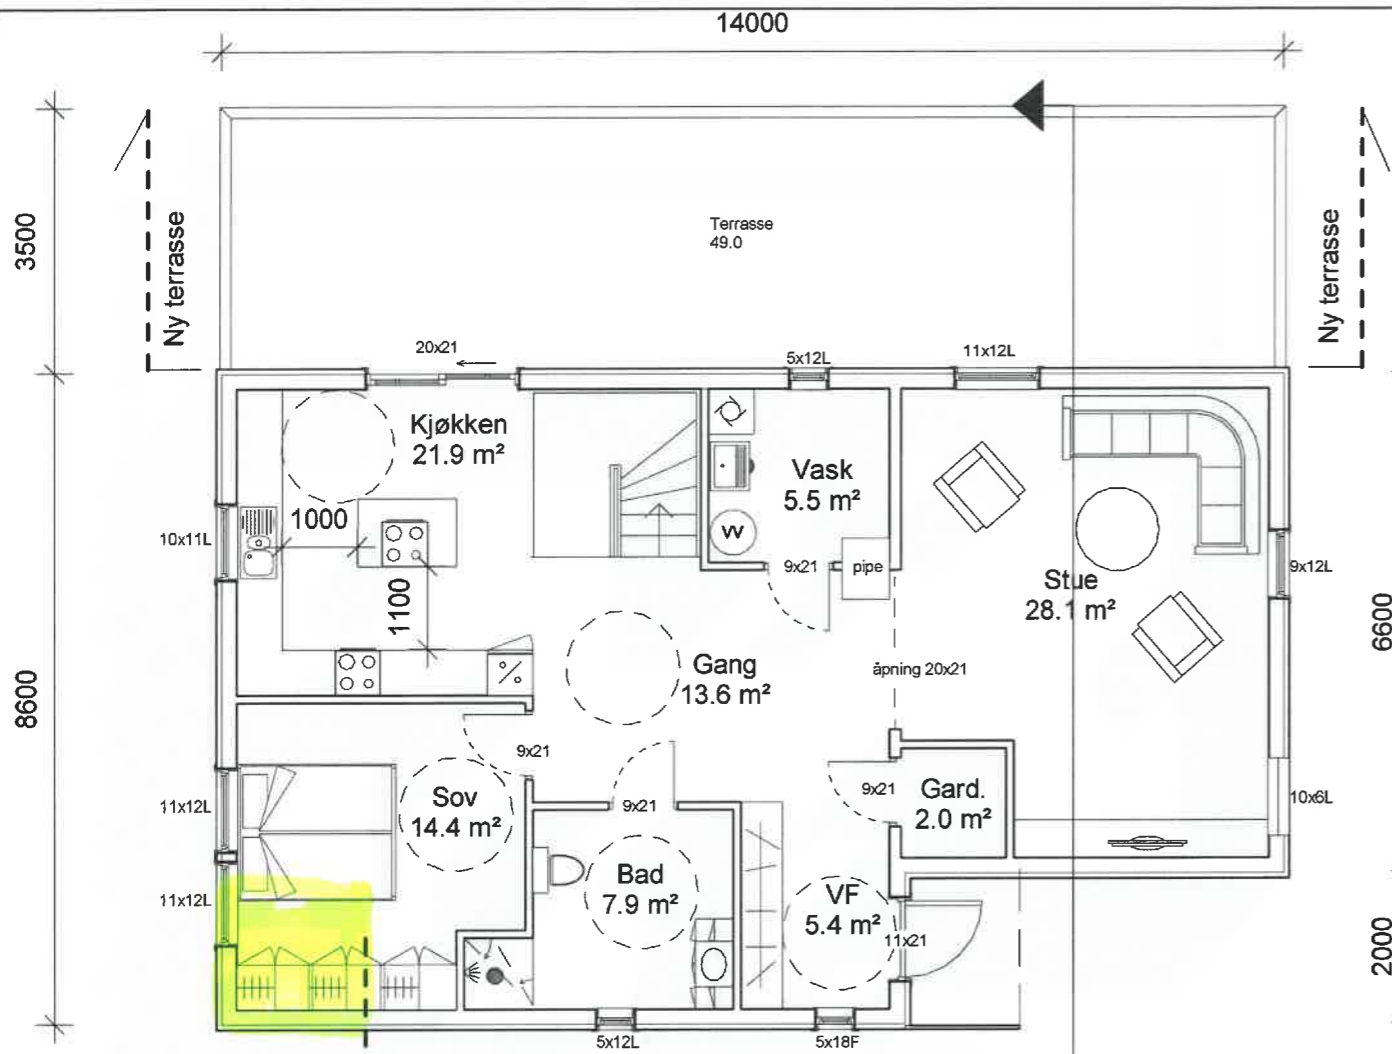

UTARBEIDET AV:	DAK PARTNER AS
TILTAKSHAVER:	Kristoffer Dalland
G.nr/B.nr:	233/1
BYGGEPLASS:	Eidavegen 501
KOMMUNE:	Alver



TEGN, INNHOLD:	Plan	MÅLESTOKK:	1 : 100
PROSJEKT:	Tilbygg	PROSJEKT NR:	195253
ARKITEKT:	I.Porzucek	TEGN NR:	101
DATO:	22-02-21	REV:	B
TEGN:	1:100		

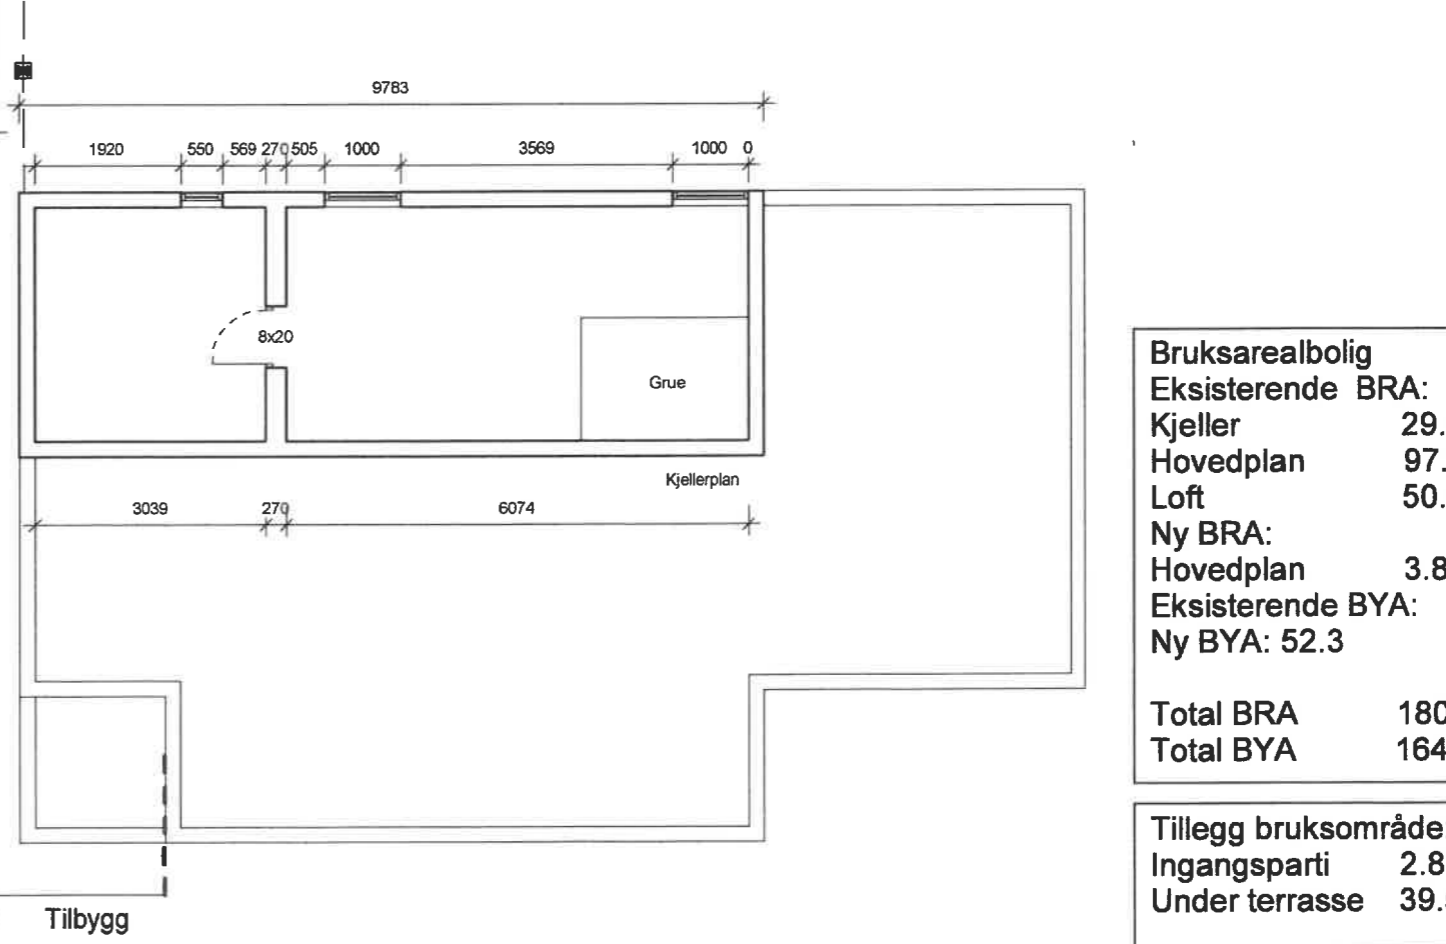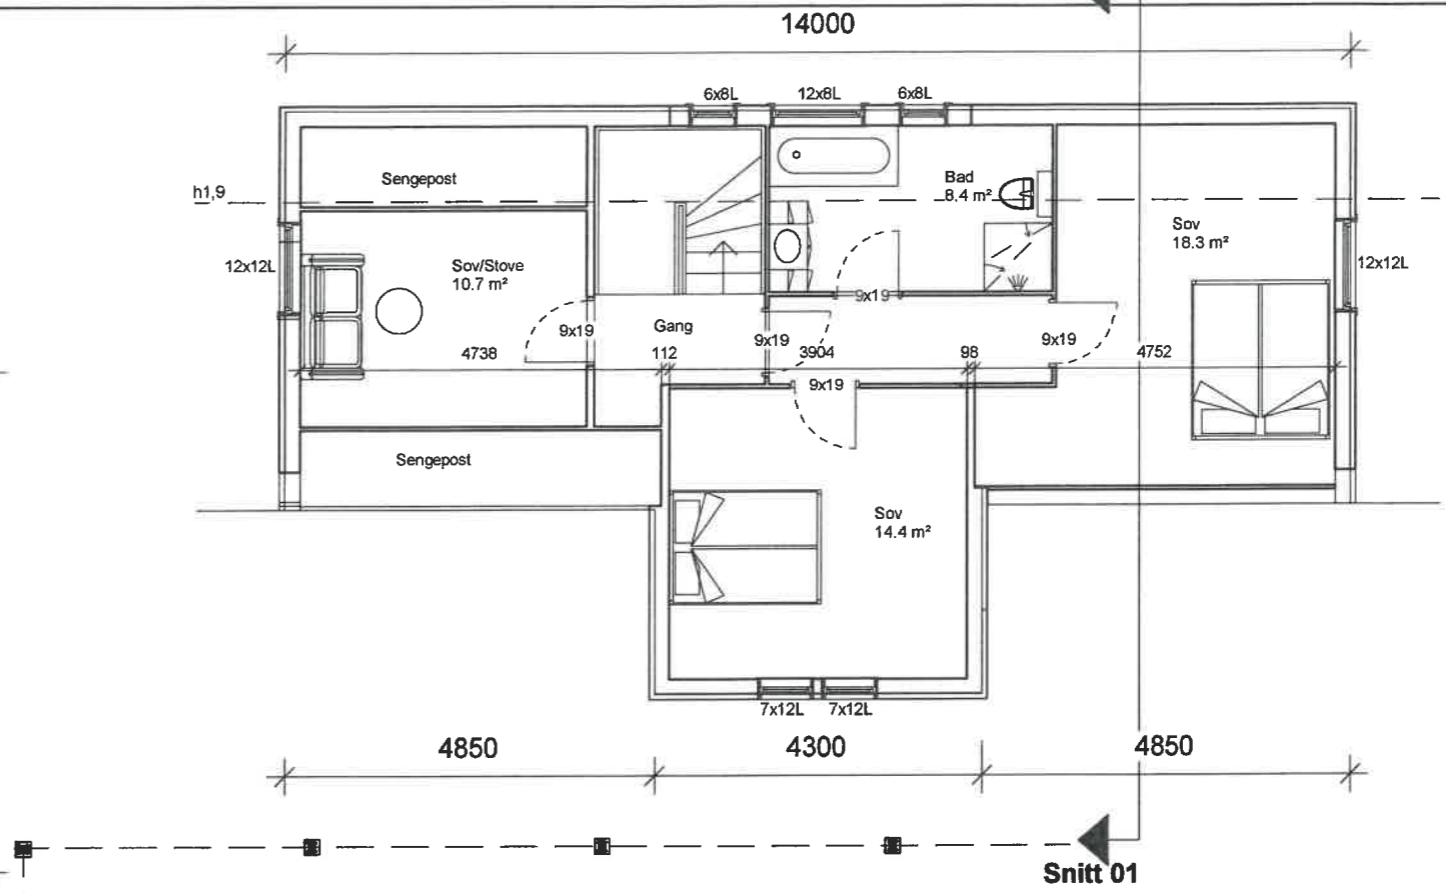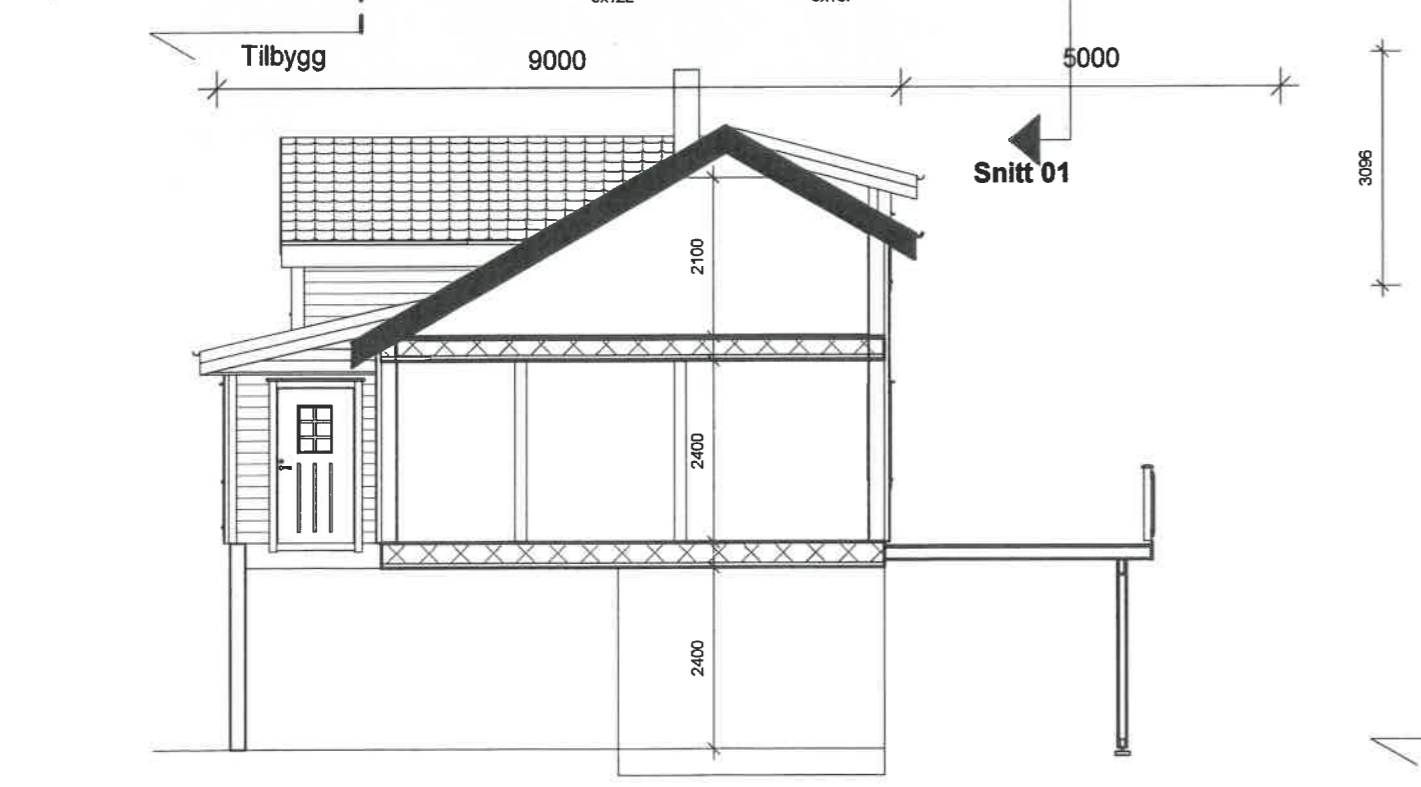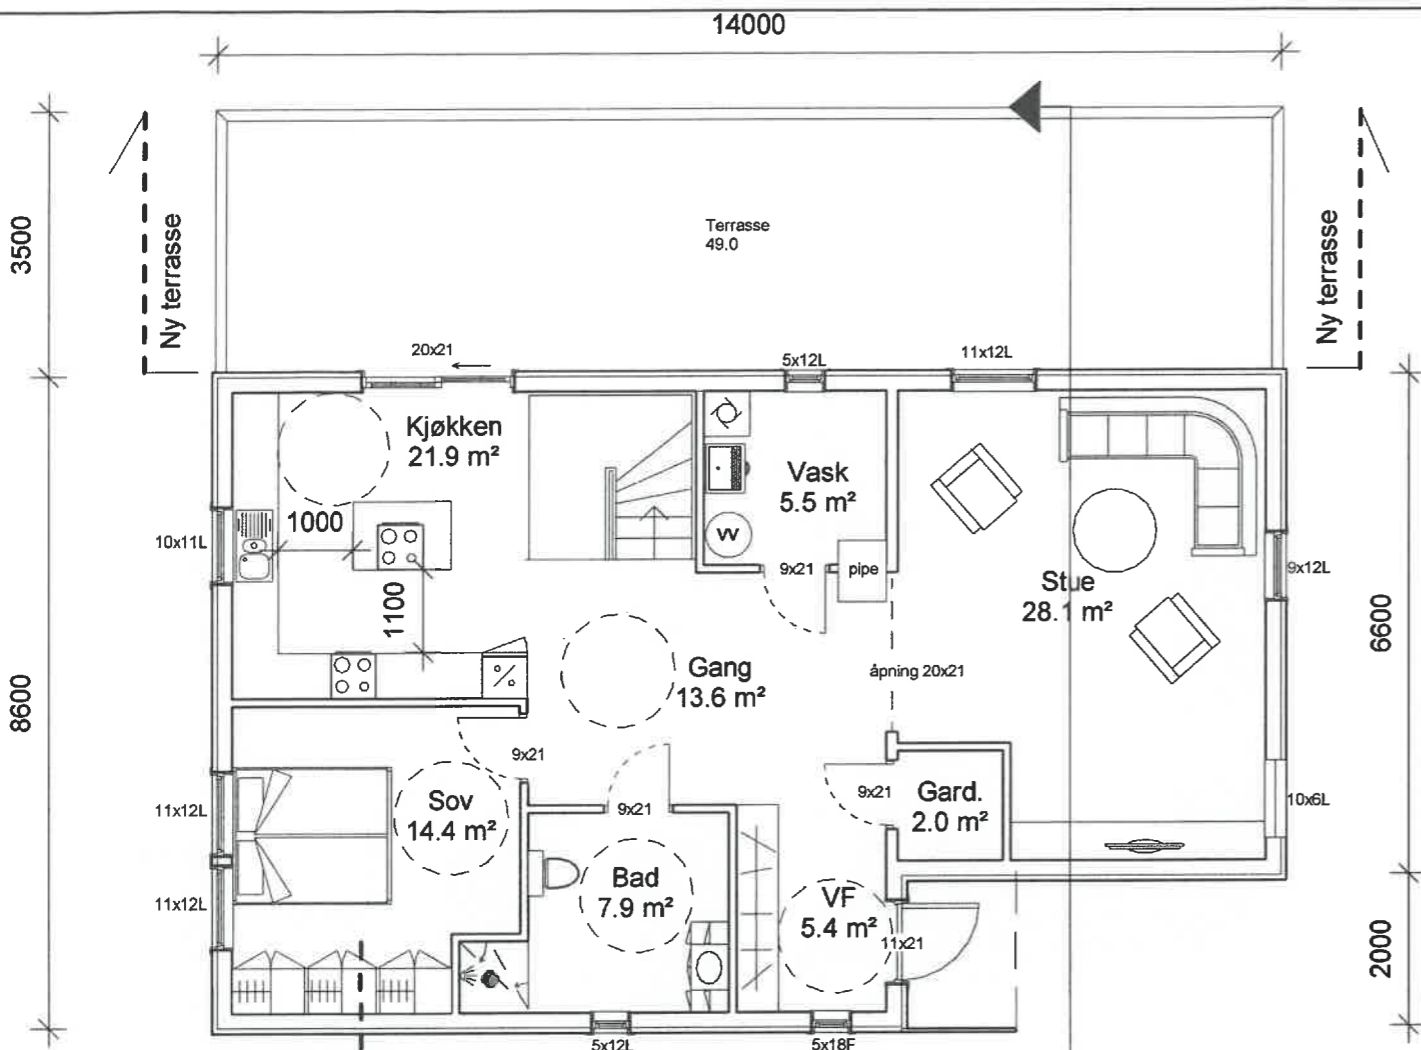

<b>Bruksareal bolig</b>	
<b>Eksisterende BRA:</b>	
Kjeller	29.0
Hovedplan	97.8
Loft	50.0
<b>Ny BRA:</b>	
Hovedplan	3.8
Eksisterende BYA:	112.6
Ny BYA:	52.3
<b>Total BRA</b>	<b>180.6</b>
<b>Total BYA</b>	<b>164.9</b>
<b>Tillegg bruksområde:</b>	
Ingangsparti	2.8
Under terrasse	39.5



UTARBEIDET AV:	DAK PARTNER AS
TILTAKSHAVER:	Kristoffer Dalland
BYGGEPLASS:	Eidavegen 501
G.nr/B.nr:	233/1
KOMMUNE:	Alver



TEGN, INNHOLD:	Plan	MÅLESTOKK:	1 : 100
PROSJEKT:	Tilbygg	PROSJEKT NR:	195253
ARKITEKT:	I. Porzucek	DATO:	22-02-21
TEGN:	1:100	REV:	B
TEGN.NR:	101		