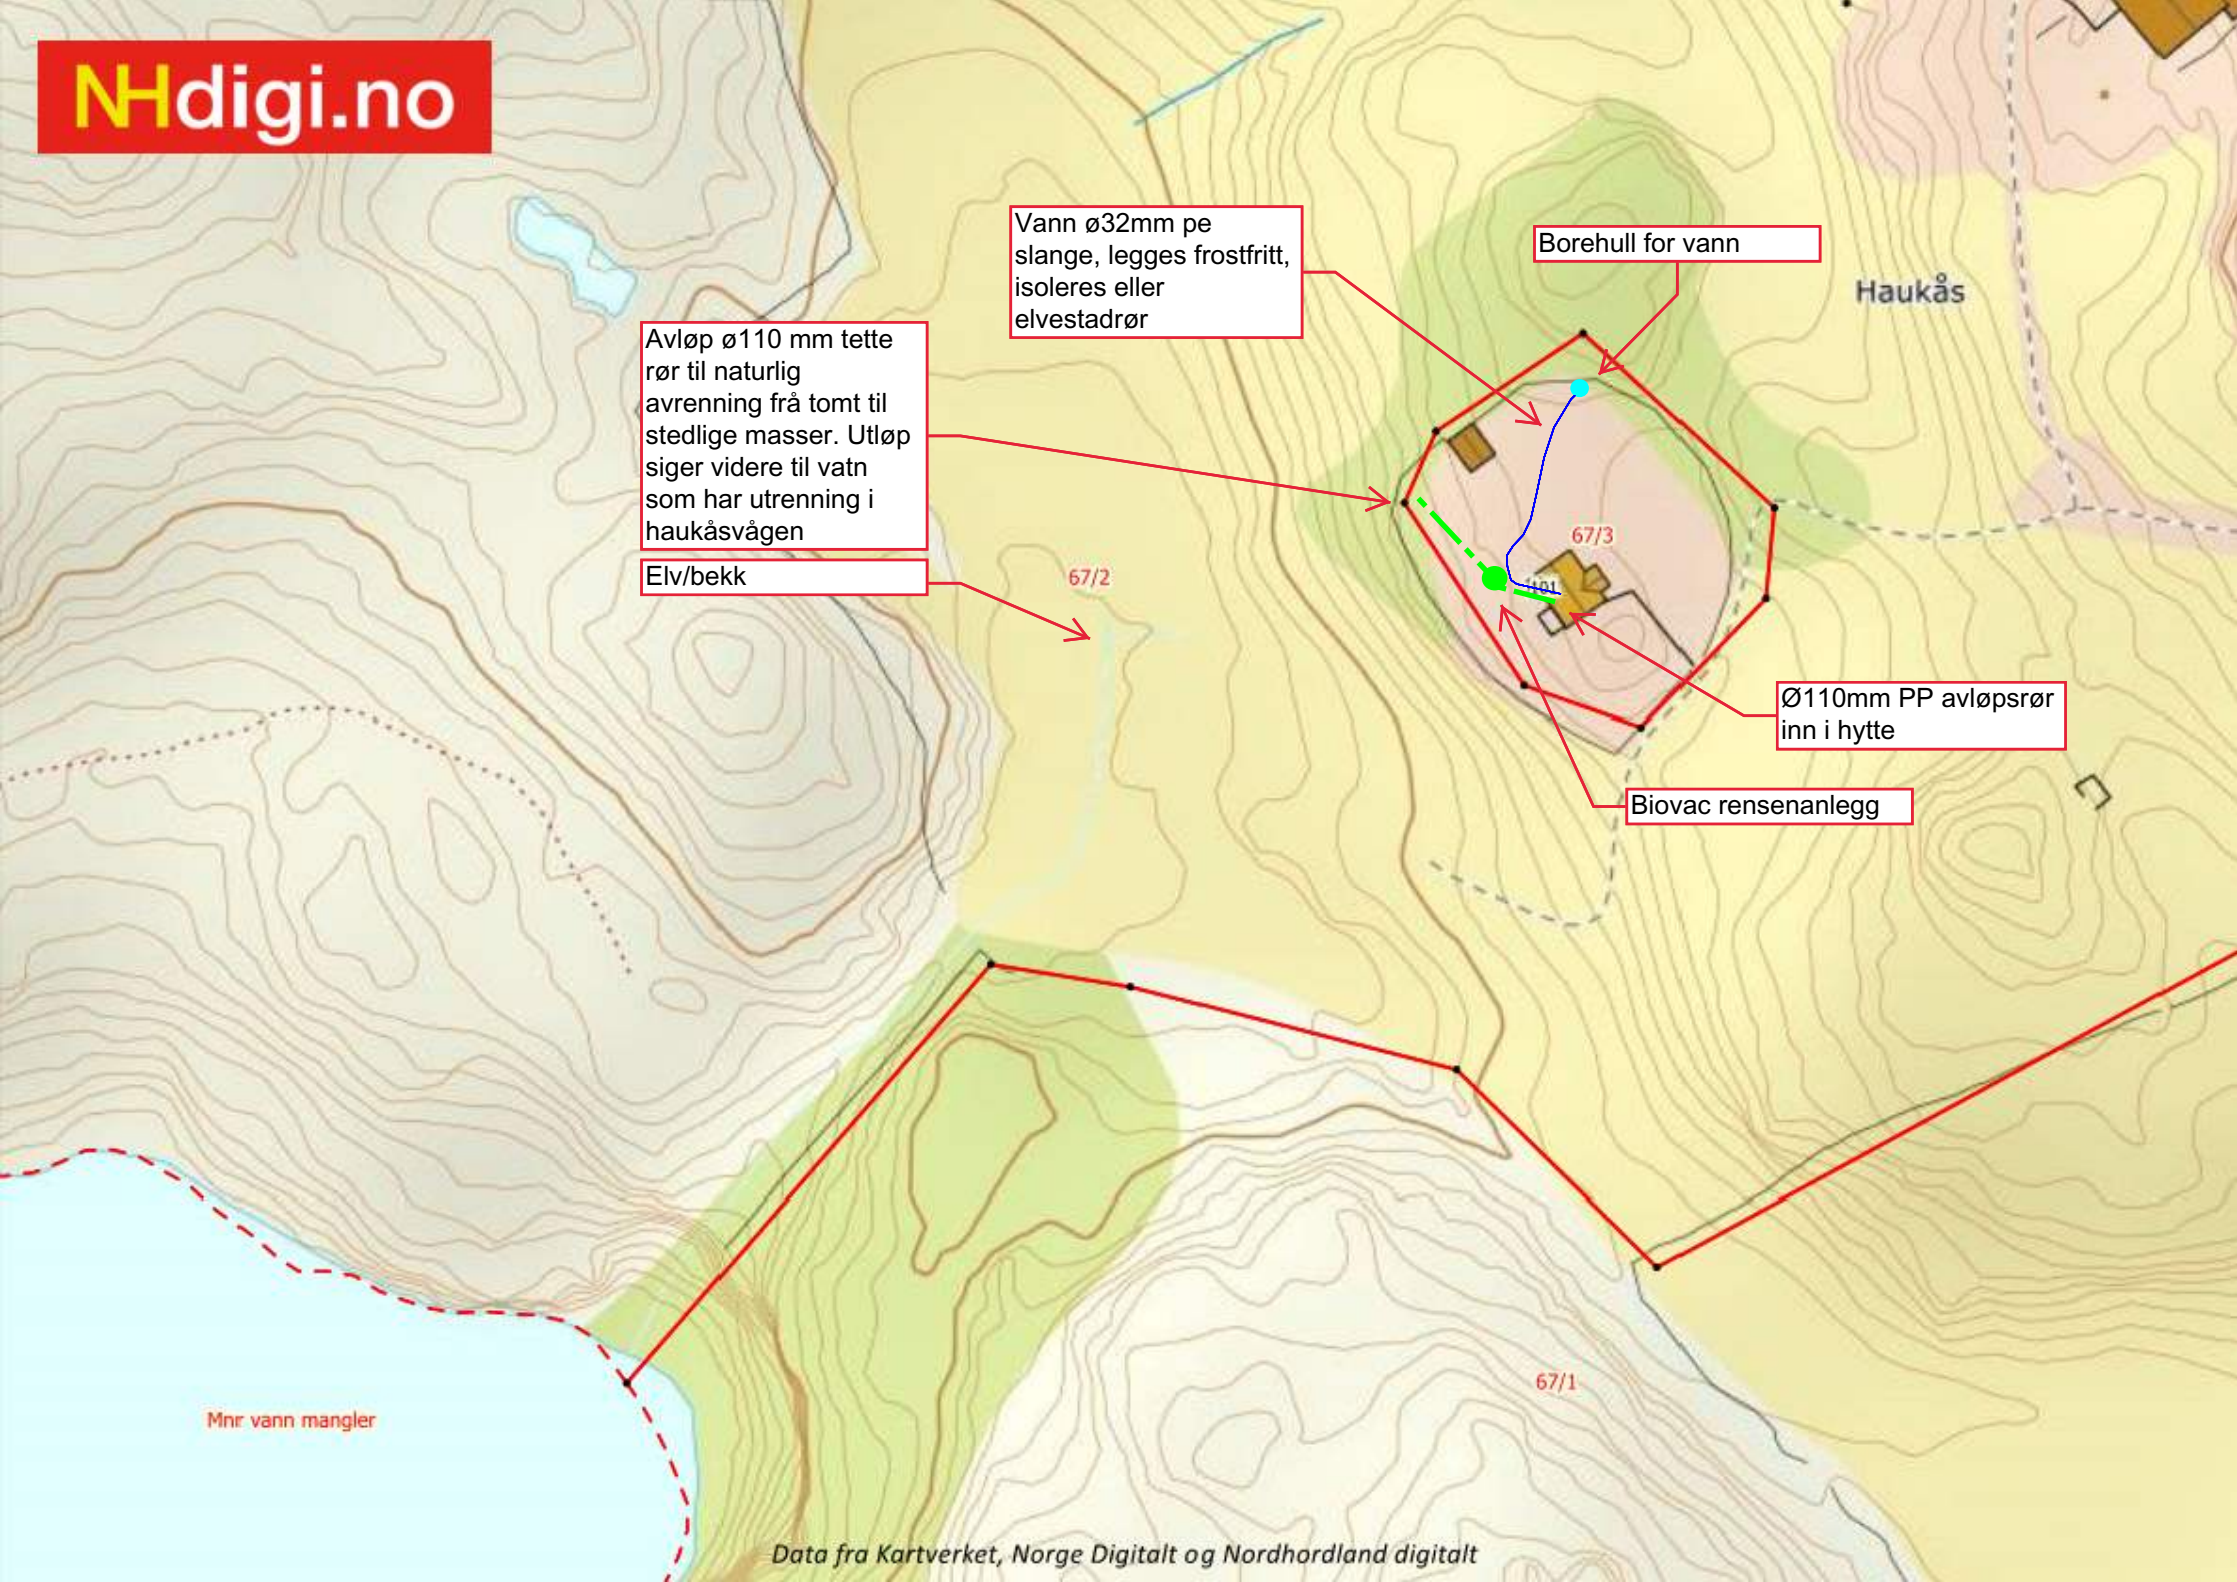
NHdigi.no
Vann ø32mm pe slange, legges frostfritt, isoleres eller elvestadrør
Borehull for vann
Haukås
Avløp ø110 mm tette rør til naturlig avrenning frå tomt til stedlige masser. Utløp siger videre til vatn som har utrenning i haukåsvågen
Elv/bekk
67/2
67/3
Ø110mm PP avløpsrør inn i hytte
Biovac rensenanlegg
67/1
Mnr vann mangler
Data fra Kartverket, Norge Digitalt og Nordhordland digitalt