


1:200 Snitt A

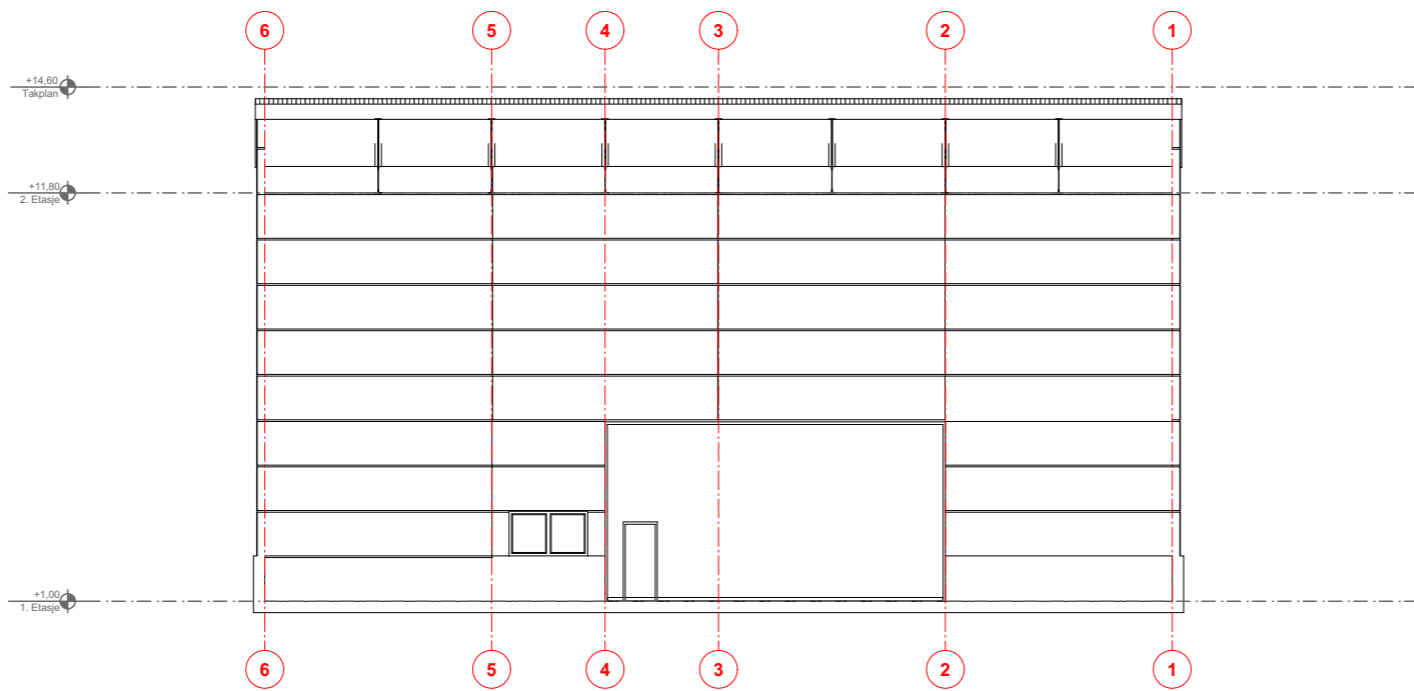

1:200 Snitt B

Tegningsnr. <b>A30-1</b>	Revisjon nr.																																				
Type tegning <b>Snitt A og B</b>																																					
<table border="1" style="width: 100%; border-collapse: collapse;"> <thead> <tr> <th>Rev</th> <th>Nr</th> <th>Beskrivelse</th> <th>Dato</th> <th>Sign</th> <th>Kontr</th> </tr> </thead> <tbody> <tr><td> </td><td> </td><td> </td><td> </td><td> </td><td> </td></tr> <tr><td> </td><td> </td><td> </td><td> </td><td> </td><td> </td></tr> <tr><td> </td><td> </td><td> </td><td> </td><td> </td><td> </td></tr> <tr><td> </td><td> </td><td> </td><td> </td><td> </td><td> </td></tr> <tr><td> </td><td> </td><td> </td><td> </td><td> </td><td> </td></tr> </tbody> </table>		Rev	Nr	Beskrivelse	Dato	Sign	Kontr																														
Rev	Nr	Beskrivelse	Dato	Sign	Kontr																																
Lokalisering: <div style="display: flex; justify-content: space-around; align-items: center;"> </div>																																					
Prosjekteringsgruppen <ul style="list-style-type: none"> <li> <span style="display: inline-block; width: 10px; height: 10px; background-color: black; border-radius: 50%; margin-right: 5px;"></span> <b>ARK : Tippetue Arkitekter AS</b> Sandviksboder 5 5035 Bergen Tlf.: 40880732 anne@tippetue.no         </li> <li> <span style="display: inline-block; width: 10px; height: 10px; background-color: black; border-radius: 50%; margin-right: 5px;"></span> <b>RIB : Rådg. ing. Bygg</b> RIBveien 18 0000 RIBbyen Tlf: 000 00 000 rib@ribfirma.no         </li> <li> <span style="display: inline-block; width: 10px; height: 10px; background-color: black; border-radius: 50%; margin-right: 5px;"></span> <b>RIE : Rådg. ing. Elektro</b> RIEveien 18 0000 RIEbyen Tlf: 000 00 000 rie@riefirma.no         </li> <li> <span style="display: inline-block; width: 10px; height: 10px; background-color: black; border-radius: 50%; margin-right: 5px;"></span> <b>RIV : Rådg. ing. VVS</b> RIVveien 18 0000 RIVbyen Tlf: 000 00 000 riv@rivfirma.no         </li> </ul>																																					
Fase <b>Skisse</b>																																					
<h2 style="margin: 0;">GRAPHISOFT Norge</h2> <p style="margin: 0;">Norsk prosjekteringsmal 24</p>																																					
Tiltakshaver <b>ATR EIENDOM AS</b> Prosjekt <b>NORDHORDLAND NÆRINGSPARK</b> Adresse <b>0000 Sted</b>	Godkjent Kontroll prosjekt. Sign.    Kontroll Filnavn Norsk prosjekteringsmal 24.tpl Dato 25.02.2021 Målestokk <b>1:200</b> Kontroll utførende Sign.    Kontroll																																				
Gnr./Bnr./Festenr.: <b>212/6</b>	Sign.    Kontroll																																				
Prosjektnr.: <b>925</b>	Tegningsnr.: <b>A30-1</b>																																				
Type tegning: <b>Snitt A og B</b>																																					
Prosjektnr. for prosjekterende/lev.																																					