


Fasade Nord-Vest

1:200

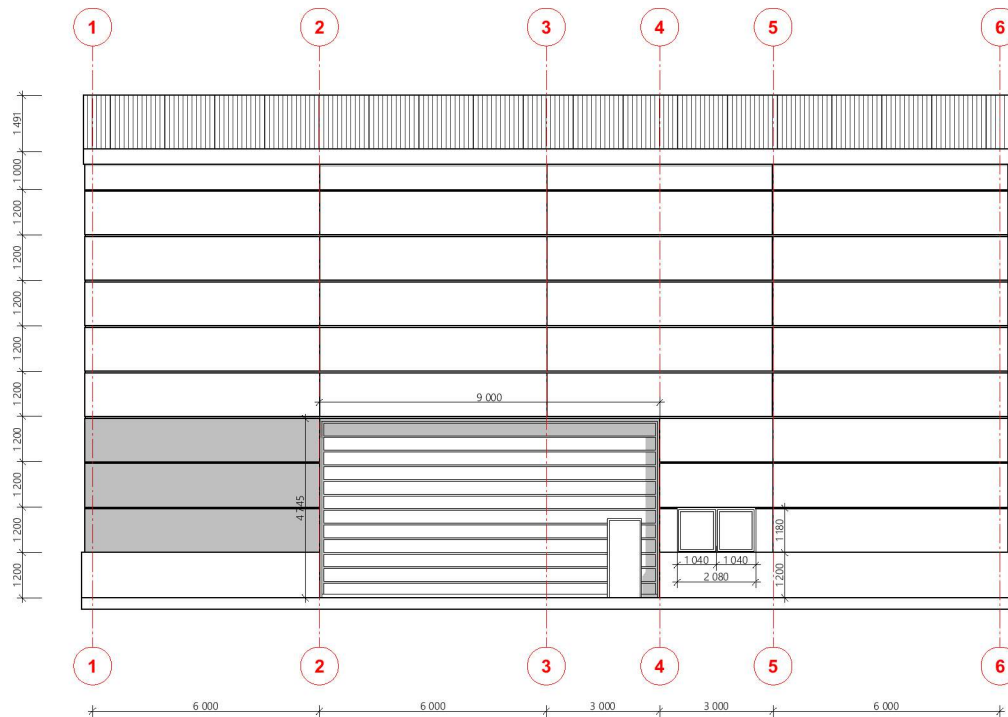

Fasade Vest-Sør

1:200

Prosjekt: NORDHORDLAND NÆRINGSPARK	Kontroll prosjekt: Sign.: Kontroll:
Tiltakshaver: ATR EIENDOM AS	Gnr./Bnr./Festnr.: 212/6
Prosjekterende: Tippetue Arkitekter AS Sandviksboder 5 5035 Bergen	
© Alle rettigheter tilhører utførende for prosjektering, kopiering eller bruk av disse tegningene er forbudt uten skriftlig samtykke	Dato: 25.02.2021
Tegning: Fasade Nord-Vest og Vest-Sør	Målestokk: 1:200
Tegningsnr.: A40-1	Rev.: .