


Fasade Sør-Øst

1:200

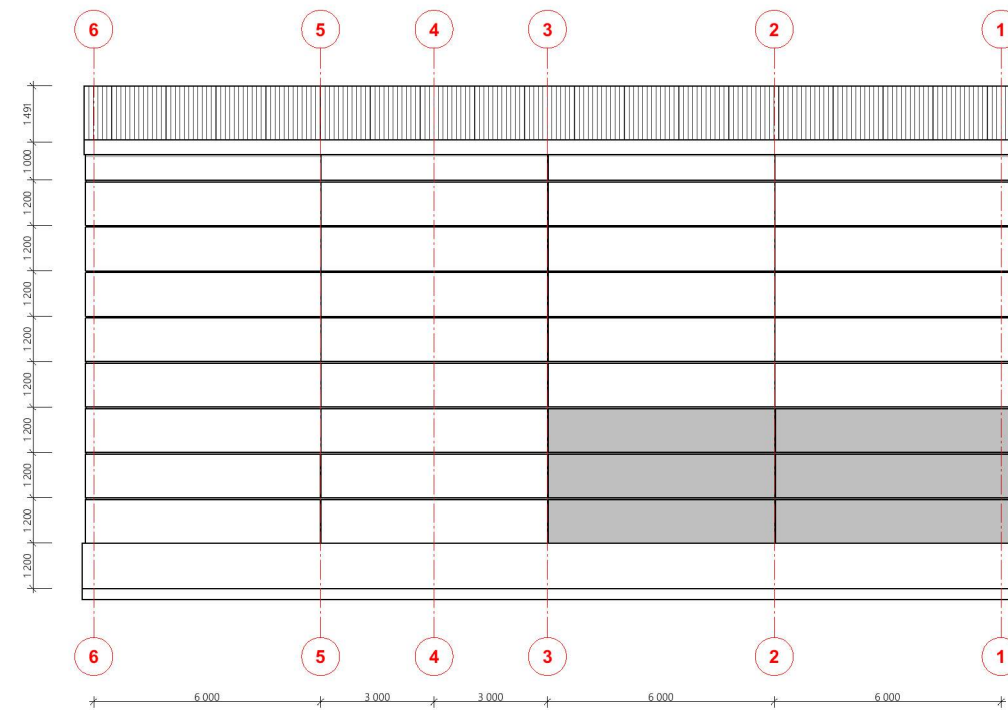

Fasade Øst- Nord

1:200

Prosjekt: NORDHORDLAND NÆRINGS-PARK		Kontroll prosjekt: Sign.: Kontroll:	
Tiltakshaver: ATR EIENDOM AS		Gnr./Bnr./Festnr.: 212/6	
Prosjekterende: Tippetue Arkitekter AS Sandviksboder 5 5035 Bergen			
© Alle rettigheter tilhører utførende for prosjektering, kopiering eller bruk av disse tegningene er forbudt uten skriftlig samtykke		Dato: 25.02.2021	
Tegning: Fasade Sør-Øst og Øst-Nord		Målestokk: 1:200	
Tegningsnr.: A40-2		Rev.: .	