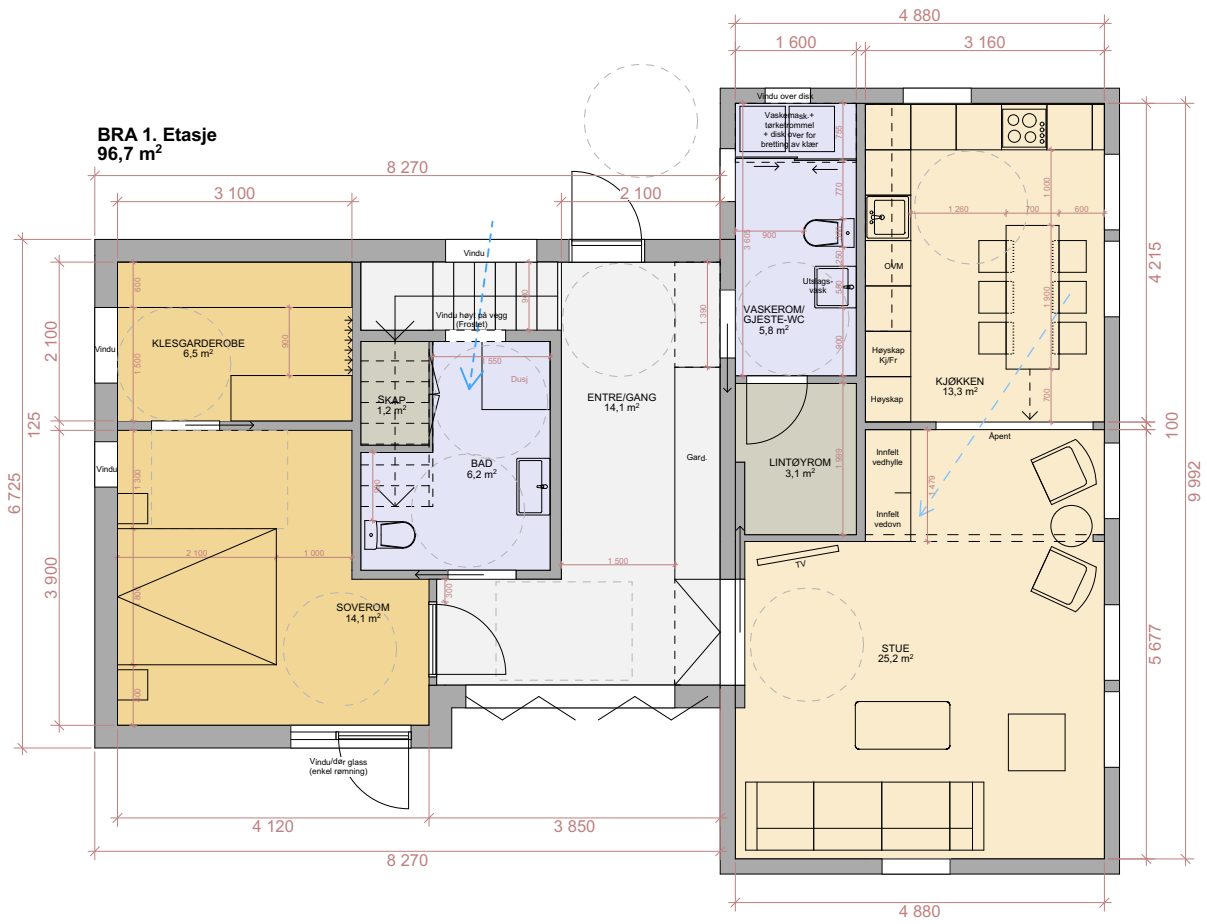

ARK: BERGEITA arkitektur	Adr.: Stokkedalen 123 5151 Straumsgrend	Prosjektnr./-navn: **2004 Lauås**	Adr.: Mongstadvegen 422	Kommune: Alver	JUSTERING 01 Målestokk: 1:100	Tegning: **210212_Plan 1. Etasje (Planlagt)** Format: A4L	Dato: 12.02.2021	**Skisse-prosjekt**	N