

Vedlegg nr.
C -

Nullstill



Opplysninger gjeve i nabovarsel skal sendast kommunen saman med søknaden
(Gjenpart av nabovarsel)
Pbl § 21-3

Tiltak på eigedommen:						
Gnr.	Bnr.	Festnr.	Seksjonsnr.	Eigedomen si adresse	Postnr.	Poststad
351	50			LANDSVIK 89	5917	ROSSLAND
Eigar/festar				Kommune		
Rita schjønningsen & Terje Jan Nilsen				Alver kommune		

Det varsliast med dette om						
<input type="checkbox"/> Nybygg	<input checked="" type="checkbox"/> Anlegg	<input type="checkbox"/> Endring av fasade	<input type="checkbox"/> Riving			
<input checked="" type="checkbox"/> Påbygg/tilbygg	<input type="checkbox"/> Skilt/reklame	<input type="checkbox"/> Innhegning mot veg	<input type="checkbox"/> Bruksendring			
<input type="checkbox"/> Mellombels bygning, konstruksjon eller anlegg	<input type="checkbox"/> Antennesystem	<input type="checkbox"/> Oppretting/ending av matrikkeleining (eigedomsdeling) eller bortfeste	<input type="checkbox"/> Anna			
Dispensasjon etter plan- og bygningslova kapittel 19						
<input type="checkbox"/> Plan- og bygningslova med forskrifter	<input type="checkbox"/> Kommunale vedtekter	<input type="checkbox"/> Arealplanar	<input type="checkbox"/> Veglova	Vedlegg nr. B -		

Arealdisponering		
Set kryss for gjeldande plan		
<input type="checkbox"/> Arealdel av kommuneplan	<input type="checkbox"/> Reguleringsplan	<input type="checkbox"/> Utbyggingsplan
Namn på plan		

Beskriv nærare kva nabovarslet gjeld	
Tilbygg mot nord ca. 14 kvm for bad/do (snurredass) og gang Tilkomstvei l=24m. b=2,5m til hyttegrensen fra eksisterende vei i følge skyldelingspapirer	
Vedlegg nr. Q -	


Spørsmål som gjeld nabovarsel skal rettast til			
Føretak/tiltakshavar			
Rita Schjønningsen			
Kontaktperson, namn	E-post	Telefon	Mobil
Rita Schjønningsen	ritsch@online.no		41652056
Søknaden finst på heimeside: (ikkje obligatorisk)			

Merknader skal sendast til	
Eventuelle merknader skal vere mottekne innan 2 veker etter at dette varslet er sendt. Ansvarleg søkjar/tiltakshavar skal saman med søknad sende innkomne merknader og gjere greie for ev. endringar.	
Namn	Postadresse
Rita I. Schjønningsen	Myrdalskogen 151
Postnr. Poststad	E-post
5117 ULSET	ritsch@online.no

Beskriving av vedlegg	Gruppe	Nr. frå - til	Ikkje relevant
Dispensasjonssøknad/vedtak	B	-	<input type="checkbox"/>
Situasjonsplan	D	-	<input type="checkbox"/>
Teikningar snitt, fasade	E	-	<input type="checkbox"/>
Andre vedlegg	Q	-	<input type="checkbox"/>

SE TEIKNINGSLISTE

Underskrift		
Tilsvarande opplysningar med vedlegg er sendt i nabovarsel til naboar og gjenbuuarar som er berørte. Kvittering for nabovarsel viser mottakarar av nabovarslet.		
Stad	Dato	Underskrift ansvarleg søkjar eller tiltakshavar
Bergen	16.sept.2020	
		Gjenta med blokkbokstavar RITA SCHJØNNINGSEN

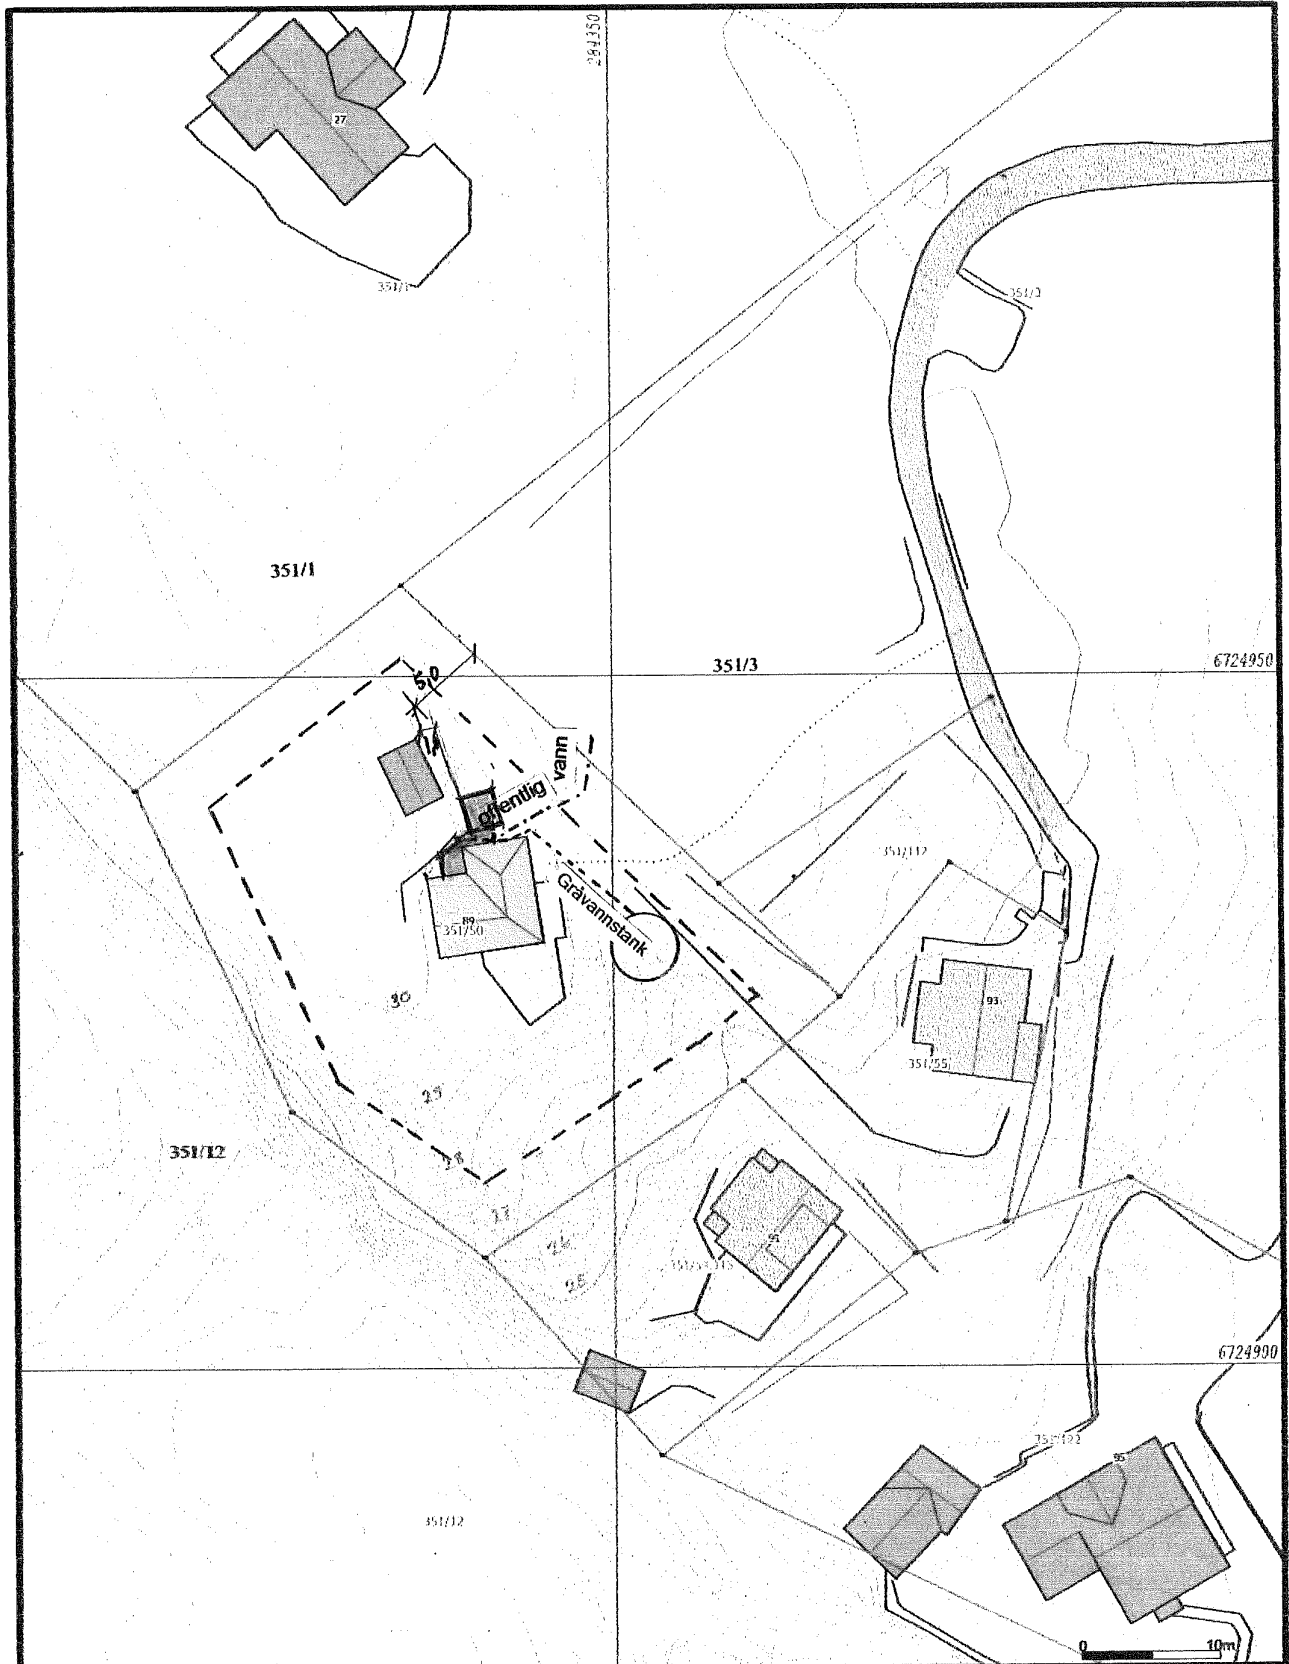

— Målte Grenser	□ Våringshus
- - - Registrerte Grenser	□ Større bustader
... Udefinert grenser	□ Hyæ/tertehus
Y Terrengmålte grense	□ Garasje/uthus
▲ Konstruert grensepunkt	□ Industriløger
□ Bolig	□ Andre bygg
□ Bustad m/leilighet	

Befølgelighet og høyder må oppfattes som orienterende.
 Koordinatsystem: UTM(EUREF89) - SONE 32 (EPSG:32632)
 Høydesystem: (EPSSG)

Dato: 2020.09.11
 Blom: 850

Alver kommune
 Kart og Oppmåling

A-Grunnkart WMS. TILBYGG CA.14kvm

G.nr. 351, b.nr. 50.

N

Målestokk
 1:500