

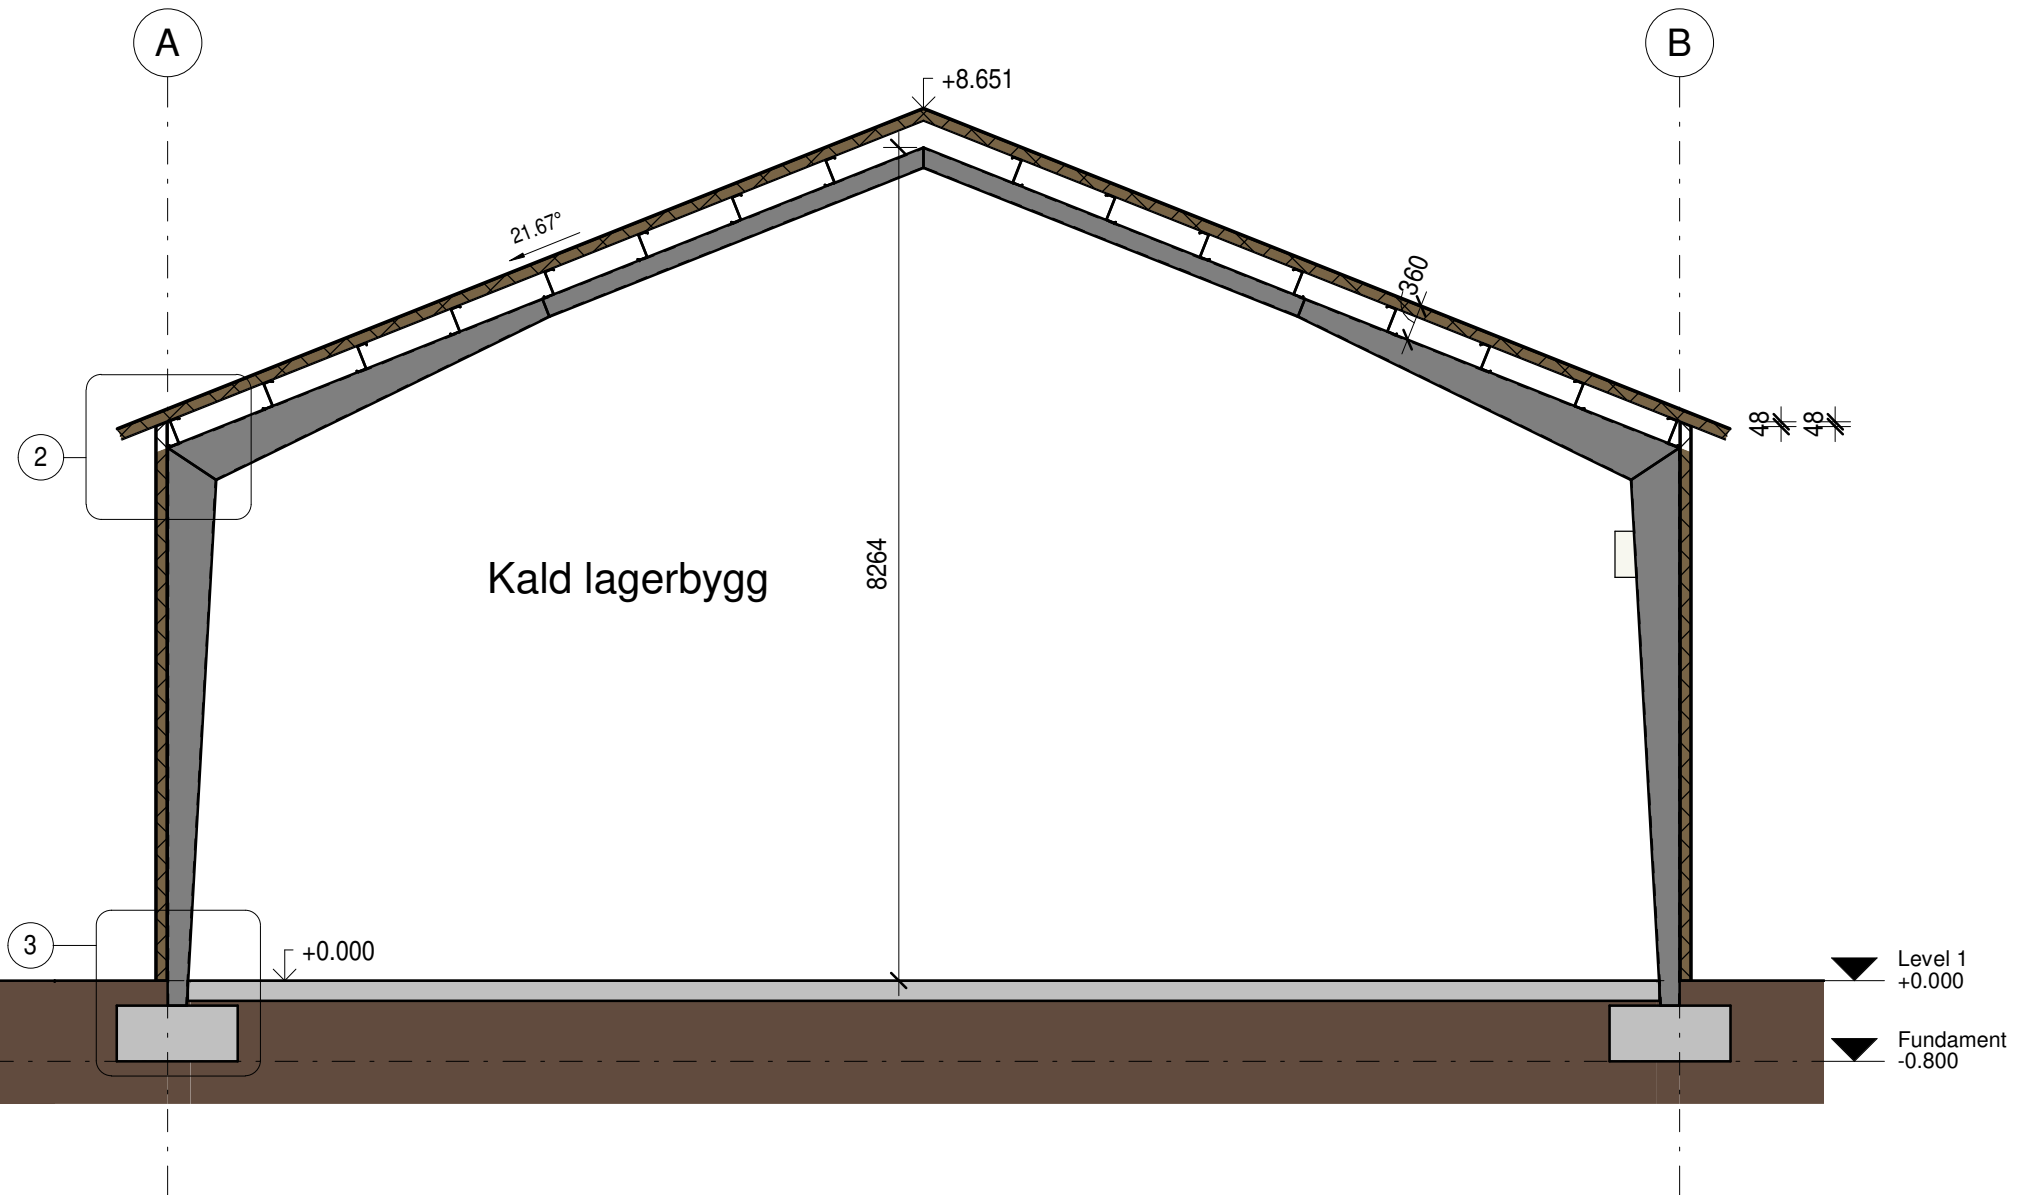


2 Takskjegg Detalj
1 : 20

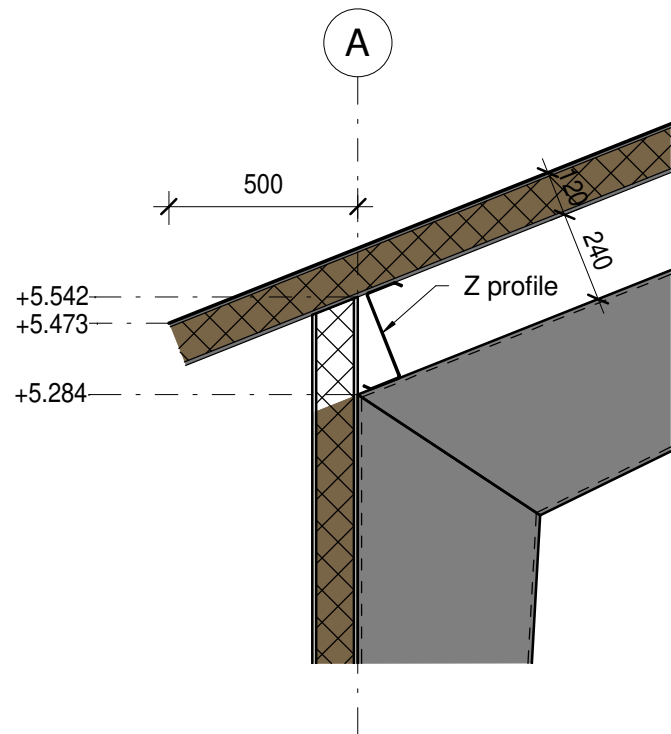

3 Fundament detalj
1 : 25

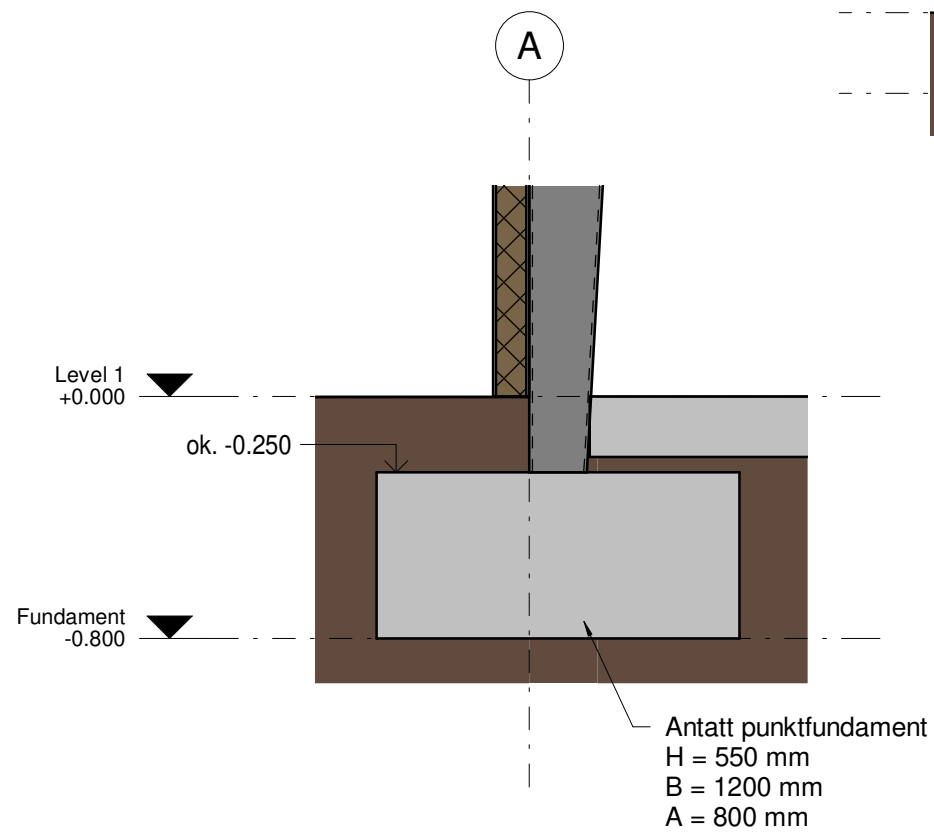

B	01/02/21	JV	Z profile og Portal
A	26/01/21	JV	Fundament
0	20/01/21	BV	Arbeidstegning
Rev.	Dato	Sign.	Korreksjon

Prosjektnr:	2103	Prosjekt:	Plastinvent
-------------	------	-----------	-------------

Tegn. nr.:	A103	Tegning:	Snitt
------------	------	----------	-------

Søknadstegning
Haukeland Invest AS
Vetåsvegen 77
Sæbøvågen 5938
Gardsnr. 474 bruksnr. 58

4CONSULT
Øksnevad Næringspark
4353 Klepp Stasjon
4748007927 kr@4con.no



Dato:	20/01/21			Rev.:	B
Tegn.:	JV	Kontroll:	BV	Saksb.:	