


Snitt 1

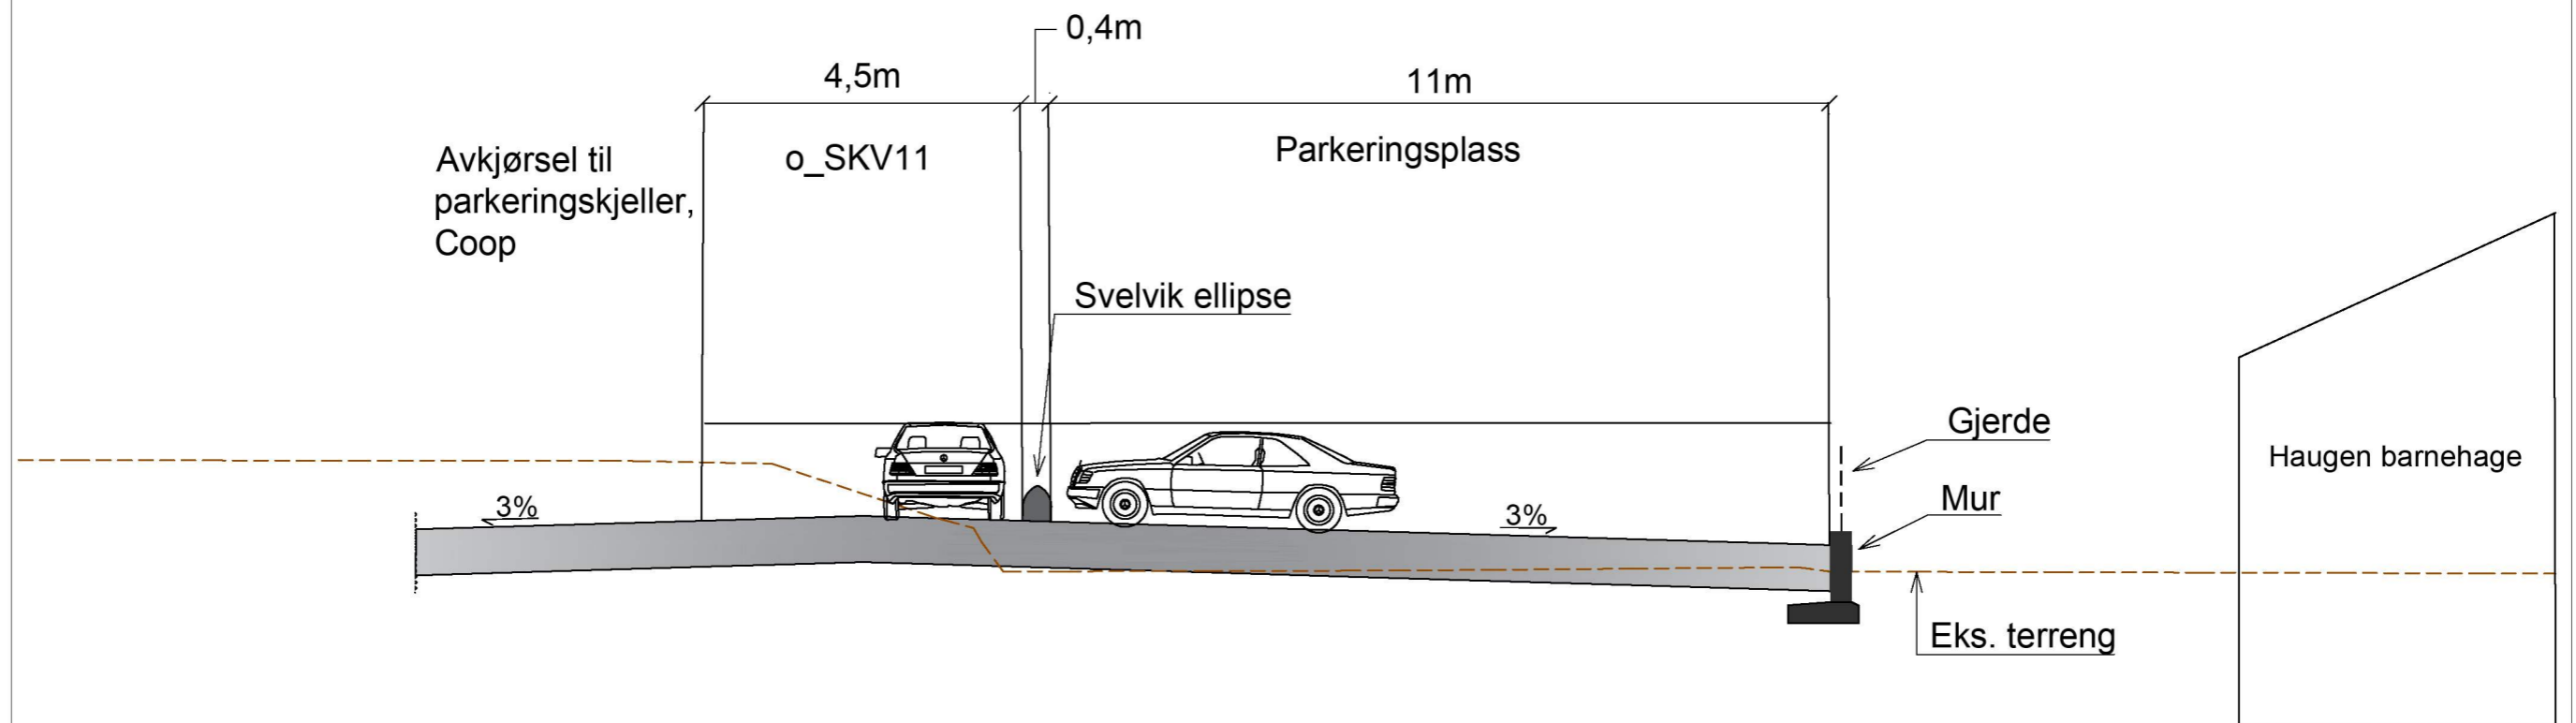

BS13 - Kvassnesvegen 37
Forslag til løsning for p-plass, Haugen barnehage

Skisse 3 av 4

Snitt1 (1:100)

2021-03-08

52100166

Norconsult 