


Snitt 2

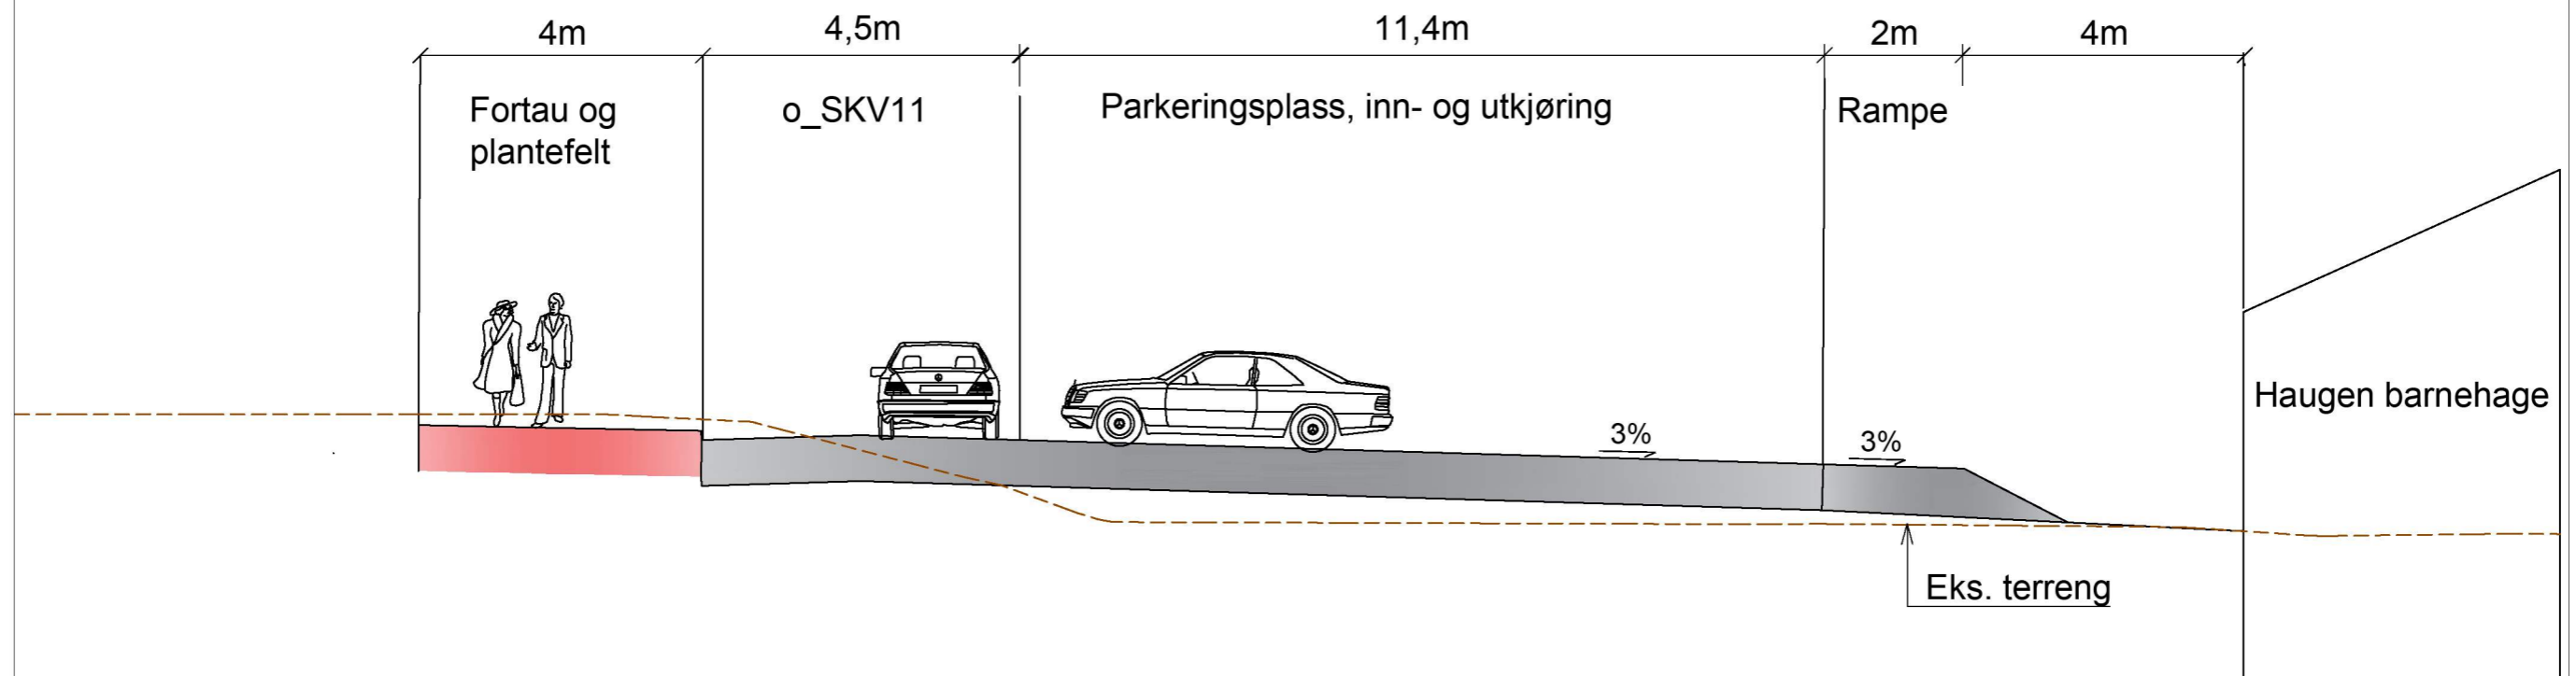

BS13 - Kvassnesvegen 37

Forslag til løsning for p-plass, Haugen barnehage

Skisse 4 av 4

Snitt 2 (1:100)

2021-03-08

52100166

Norconsult 