

Rev.B. Justeringer murer/terreng. Tegn: RS. Dato: 11.03.21
 Rev.A. Justeringer vinduer mm. Tegn: RS. Dato: 19.01.21


BYGGESØKNADSTEGNING
 Terrengsnitt NV

Tiltakshaver: Teige/Kolås Lurevegen	Tiltak: Tomt 5	Gnr./Bnr. 172/202	ANSVARLIG PROSJEKTERENDE: Dakark AS	A3
Leverandør: Seim Bygg AS Nesbrekka 28 SEIM 5912	TEGNINGENE MÅ IKKE KOPIERES ELLER BENYTTES VED UTFØRELSE AV ARBEIDER UTEN MEDVIRKNING FRA DAKARK AS TEGNINGENE ER IKKE GYLDIG UTEN KVALITETSIKRINGSYSTEMET TIL DAKARK AS			

BYGGMANN®

MÅL: 1:100	Prosjektnr. 1214-20
DATE: 20.11.20	Org. nr. 976598407
TEGNER: RS	www.byggmann.no
Tegningsnr. A21-09	



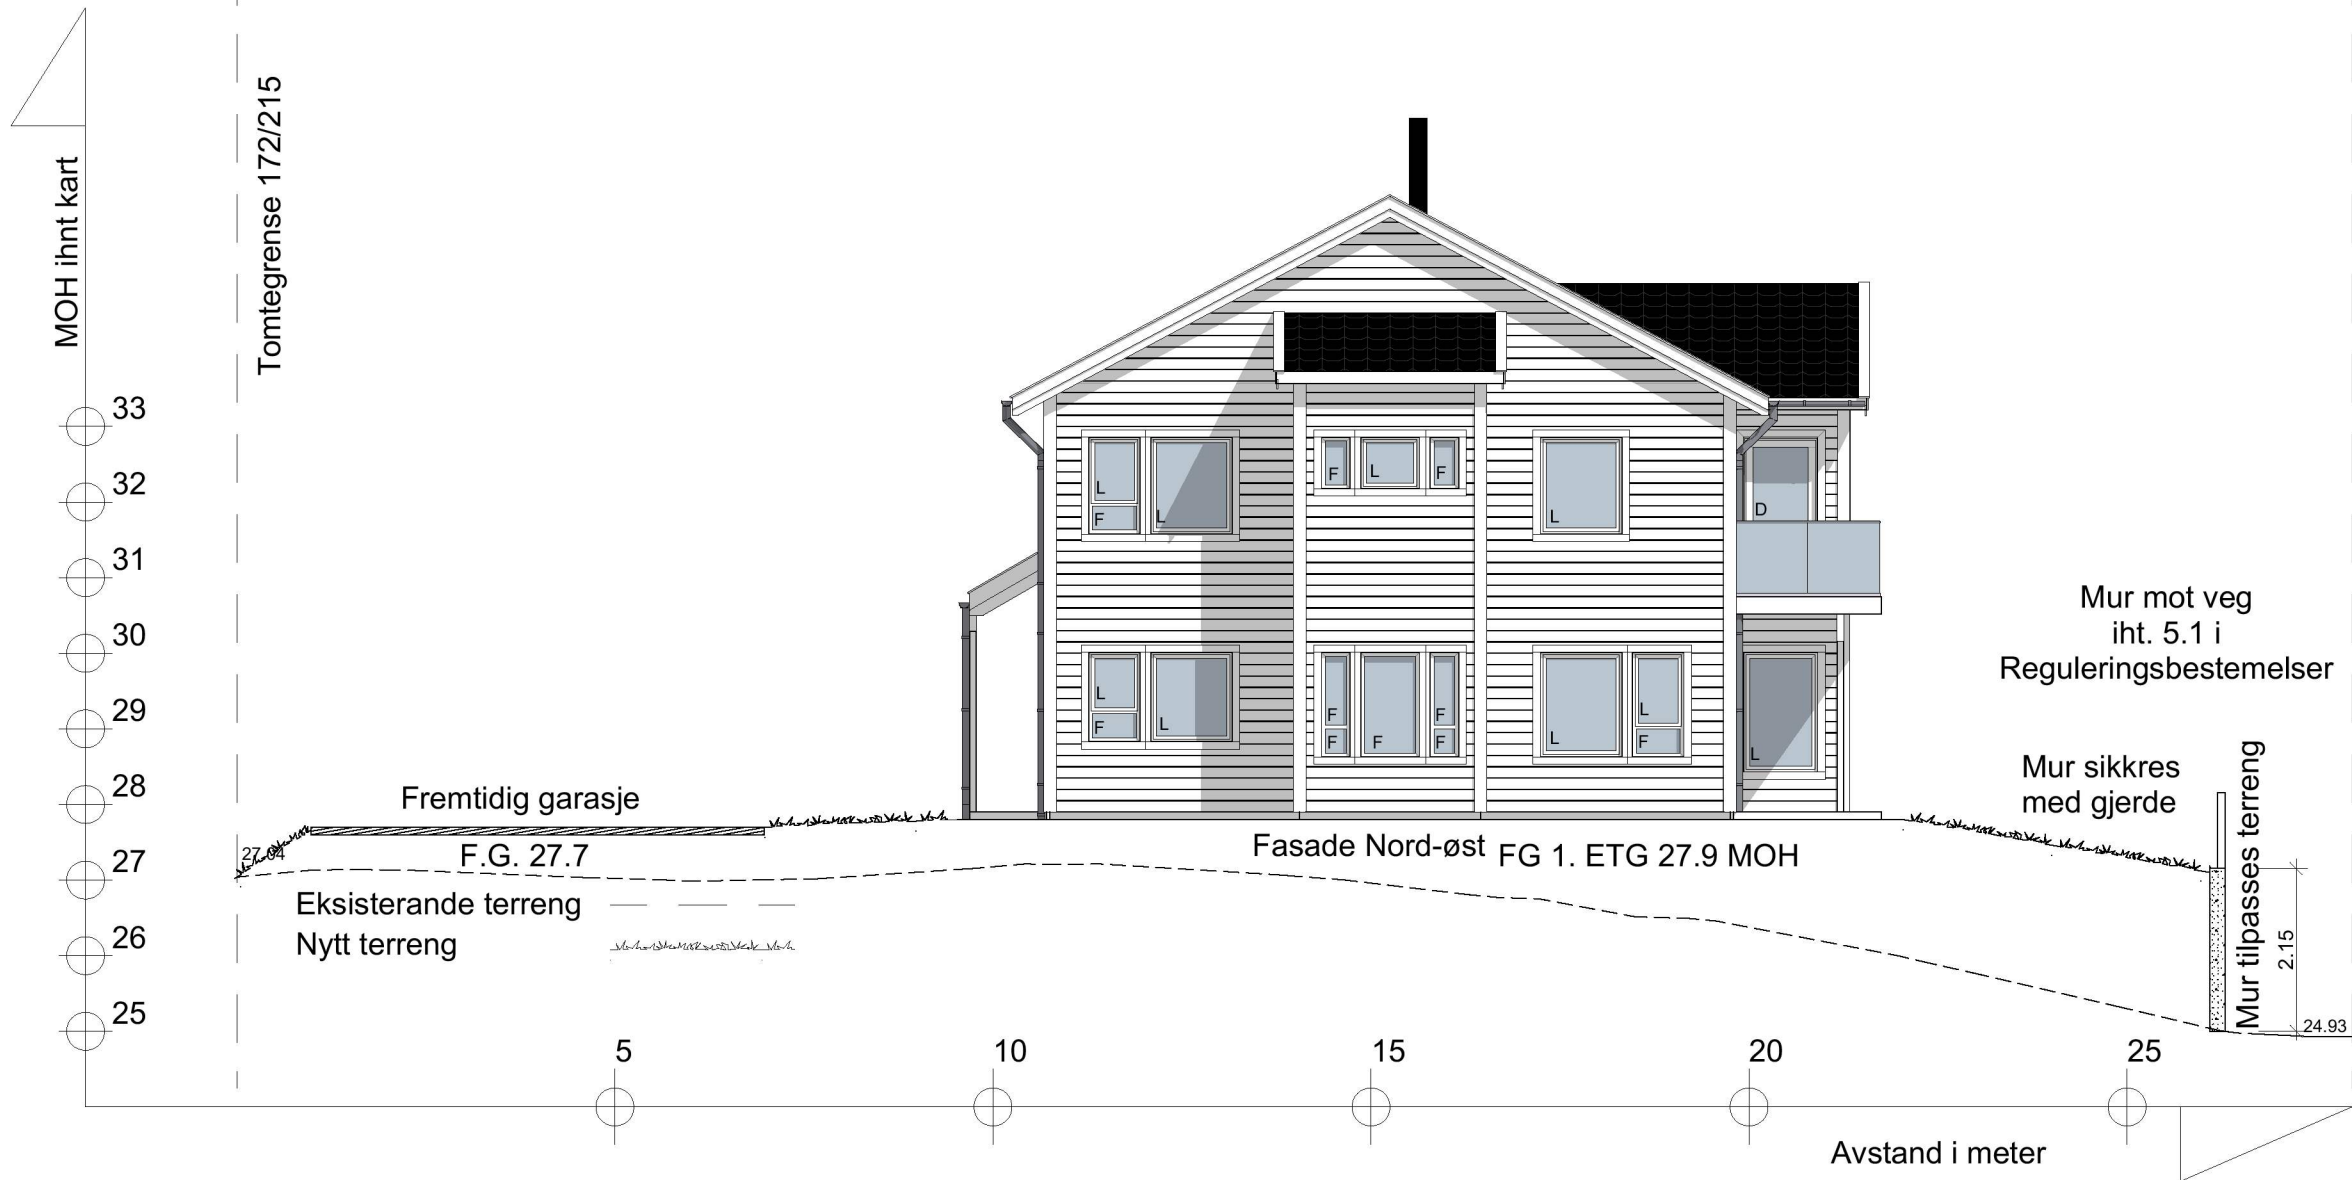


Rev. B. Justeringer murer/terreng. Tegn: RS. Dato: 11.03.21
 Rev. A. Justeringer vinduer mm. Tegn: RS. Dato: 19.01.21

BYGGESØKNADSTEGNING
 Terrengsnitt NØ

Tiltakshaver: Teige/Kolås Lurevegen	Tiltak: Tomt 5	Gnr./Bnr. 172/202	MÅL: 1:100		Prosjektnr. 1214-20
Leverandør: Seim Bygg AS Nesbrekka 28 SEIM 5912	ANSVARLIG PROSJEKTERENDE: Dakark AS	A3	DATE: 20.11.20	TEGNER: RS	Org. nr. 976598407
TEGNINGENE MÅ IKKE KOPIERES ELLER BENYTTES VED UTFØRELSE AV ARBEIDER UTEN MEDVIRKNING FRA DAKARK AS TEGNINGENE ER IKKE GYLDIG UTEN KVALITETSIKRINGSYSTEMET TIL DAKARK AS			www.byggmann.no		



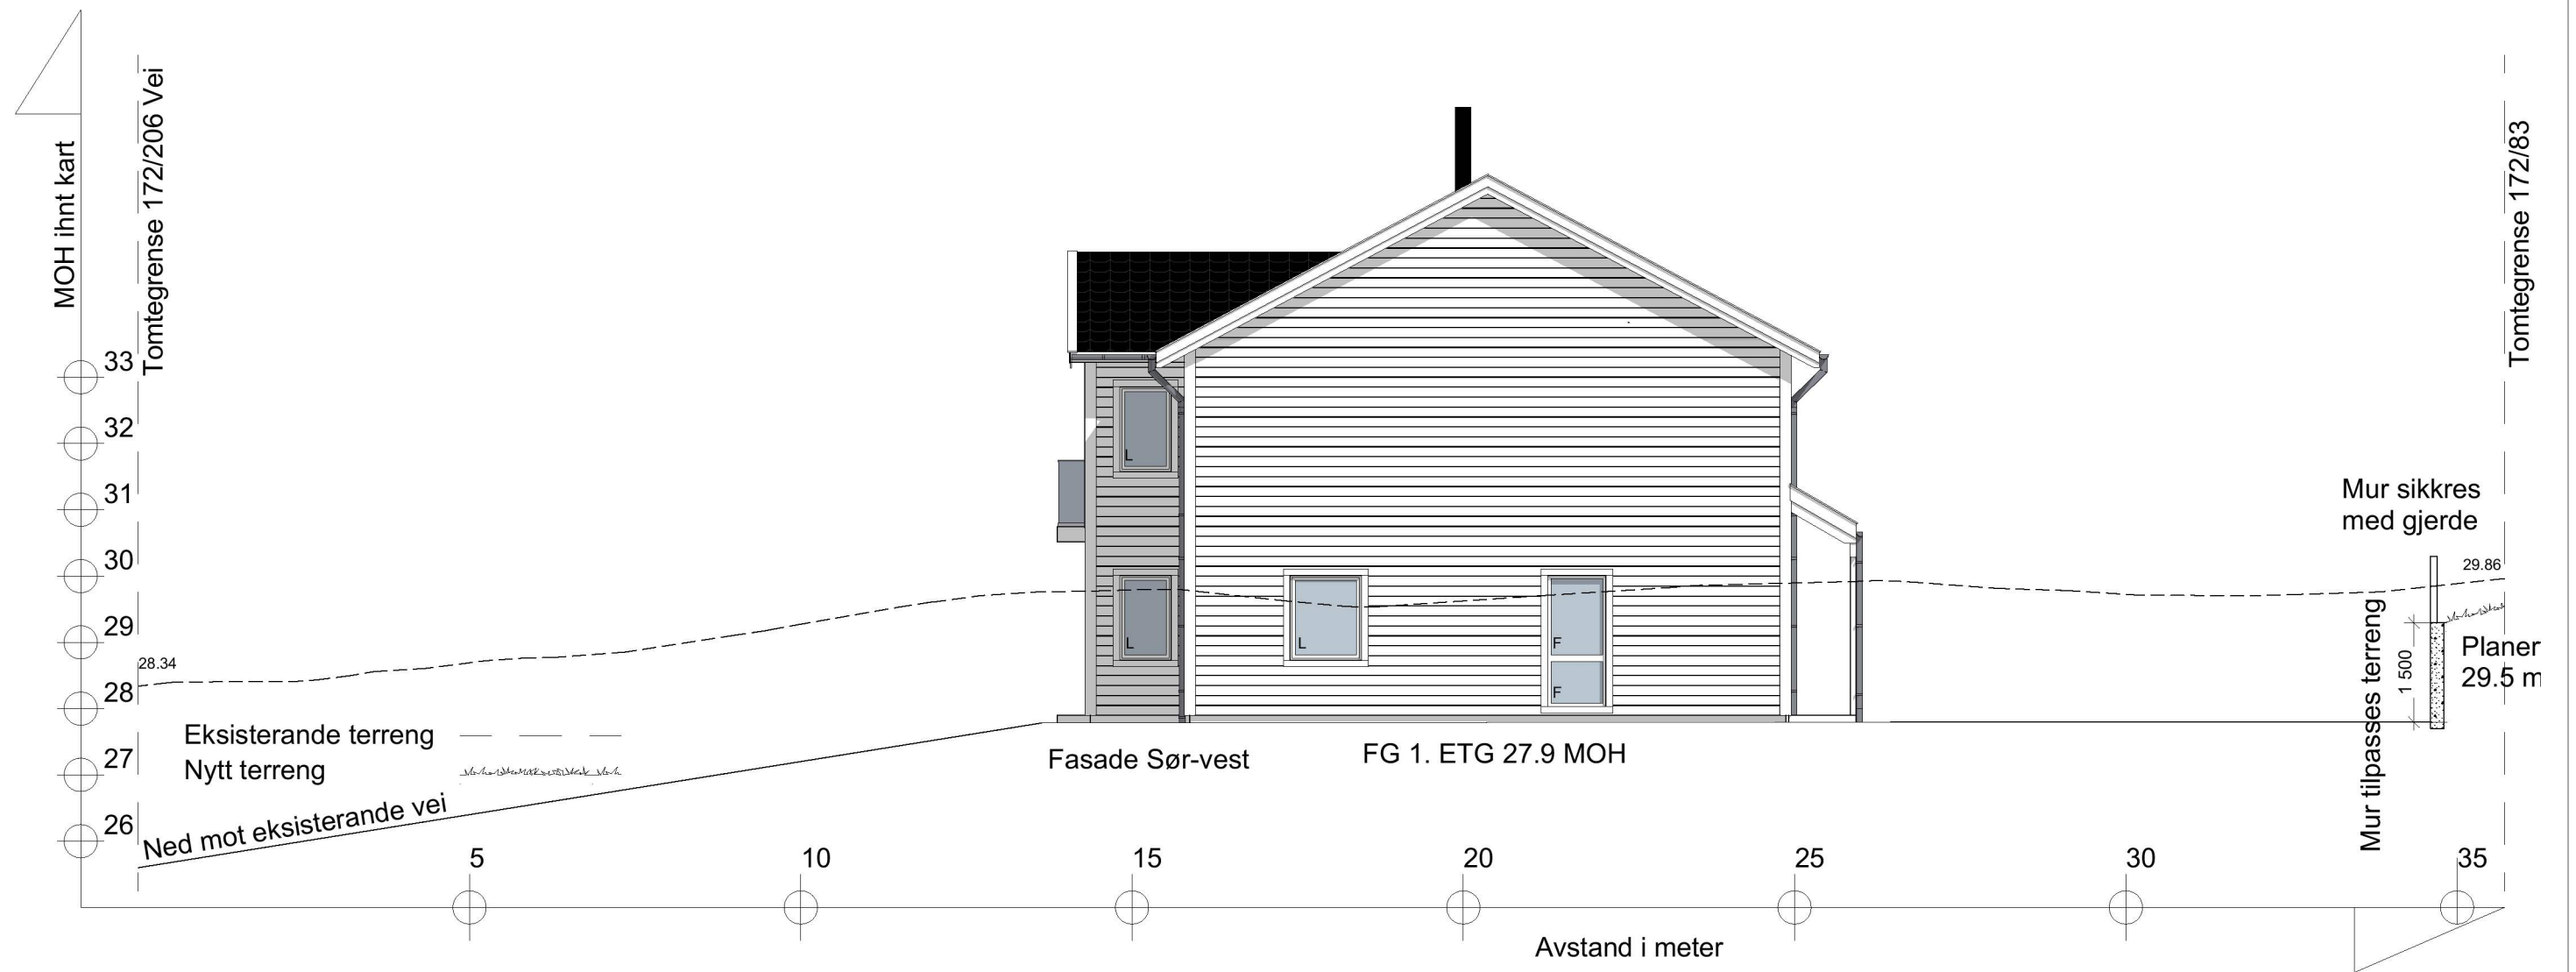


BYGGESØKNADSTEGNING
Terrensnitt SV

BYGGMANN®

Tiltakshaver: Teige/Kolås Lurevegen	Tiltak: Tomt 5	Gnr./Bnr. 172/202	MÅL: 1:100	Prosjektnr. 1214-20
Leverandør: Seim Bygg AS Nesbrekka 28 SEIM 5912	ANSVARLIG PROSJEKTERENDE: Dakark AS	A3	DATO: 20.11.20	Org. nr. 976598407
TEGNINGENE MÅ IKKE KOPIERES ELLER BENYTTES VED UTFØRELSE AV ARBEIDER UTEN MEDVIRKNING FRA DAKARK AS TEGNINGENE ER IKKE GYLDIG UTEN KVALITETSIKRINGSYSTEMET TIL DAKARK AS			TEGNER: RS	Tegningsnr. A21-11
			www.byggmann.no	



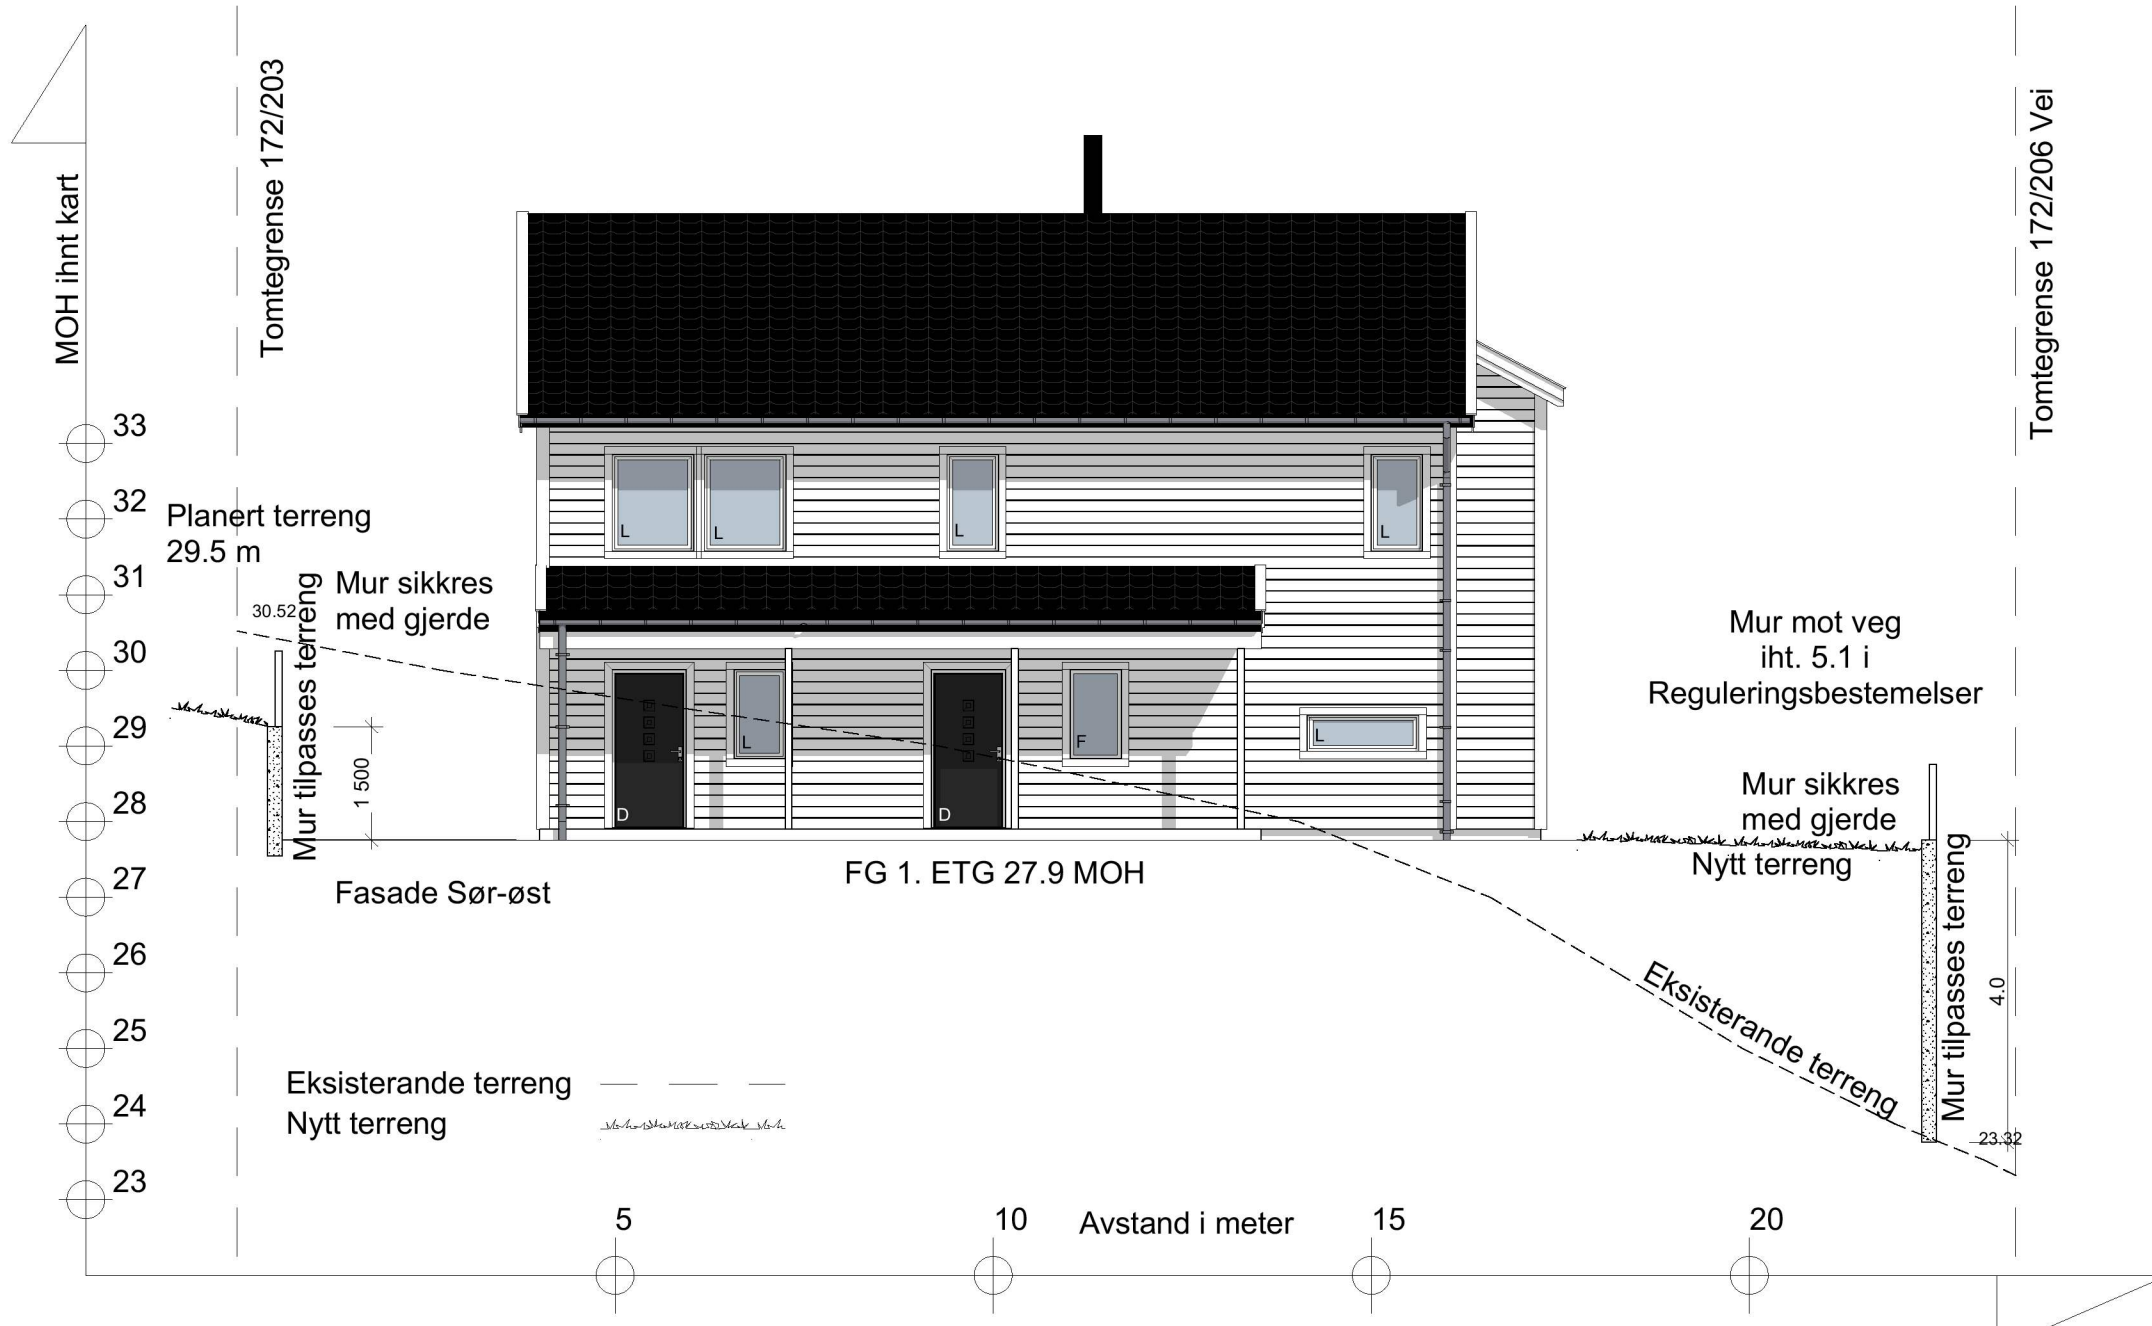

Rev. B. Justeringer murer/terreng. Tegn: RS. Dato: 11.03.21
 Rev. A. Justeringer vinduer mm. Tegn: RS. Dato: 19.01.21

BYGGESØKNADSTEGNING
 Terrengsnitt SØ

Tiltakshaver: Teige/Kolås Lurevegen	Tiltak: Tomt 5	Gnr./Bnr. 172/202	Prosjektnr. 1214-20
Leverandør: Seim Bygg AS Nesbrekka 28 SEIM 5912	ANSVARLIG PROSJEKTERENDE: Dakark AS	A3	Org. nr. 976598407
TEGNINGENE MÅ IKKE KOPIERES ELLER BENYTTES VED UTFØRELSE AV ARBEIDER UTEN MEDVIRKNING FRA DAKARK AS TEGNINGENE ER IKKE GYLDIG UTEN KVALITETSIKRINGSYSTEMET TIL DAKARK AS		www.byggmann.no	Tegningsnr. A21-12

