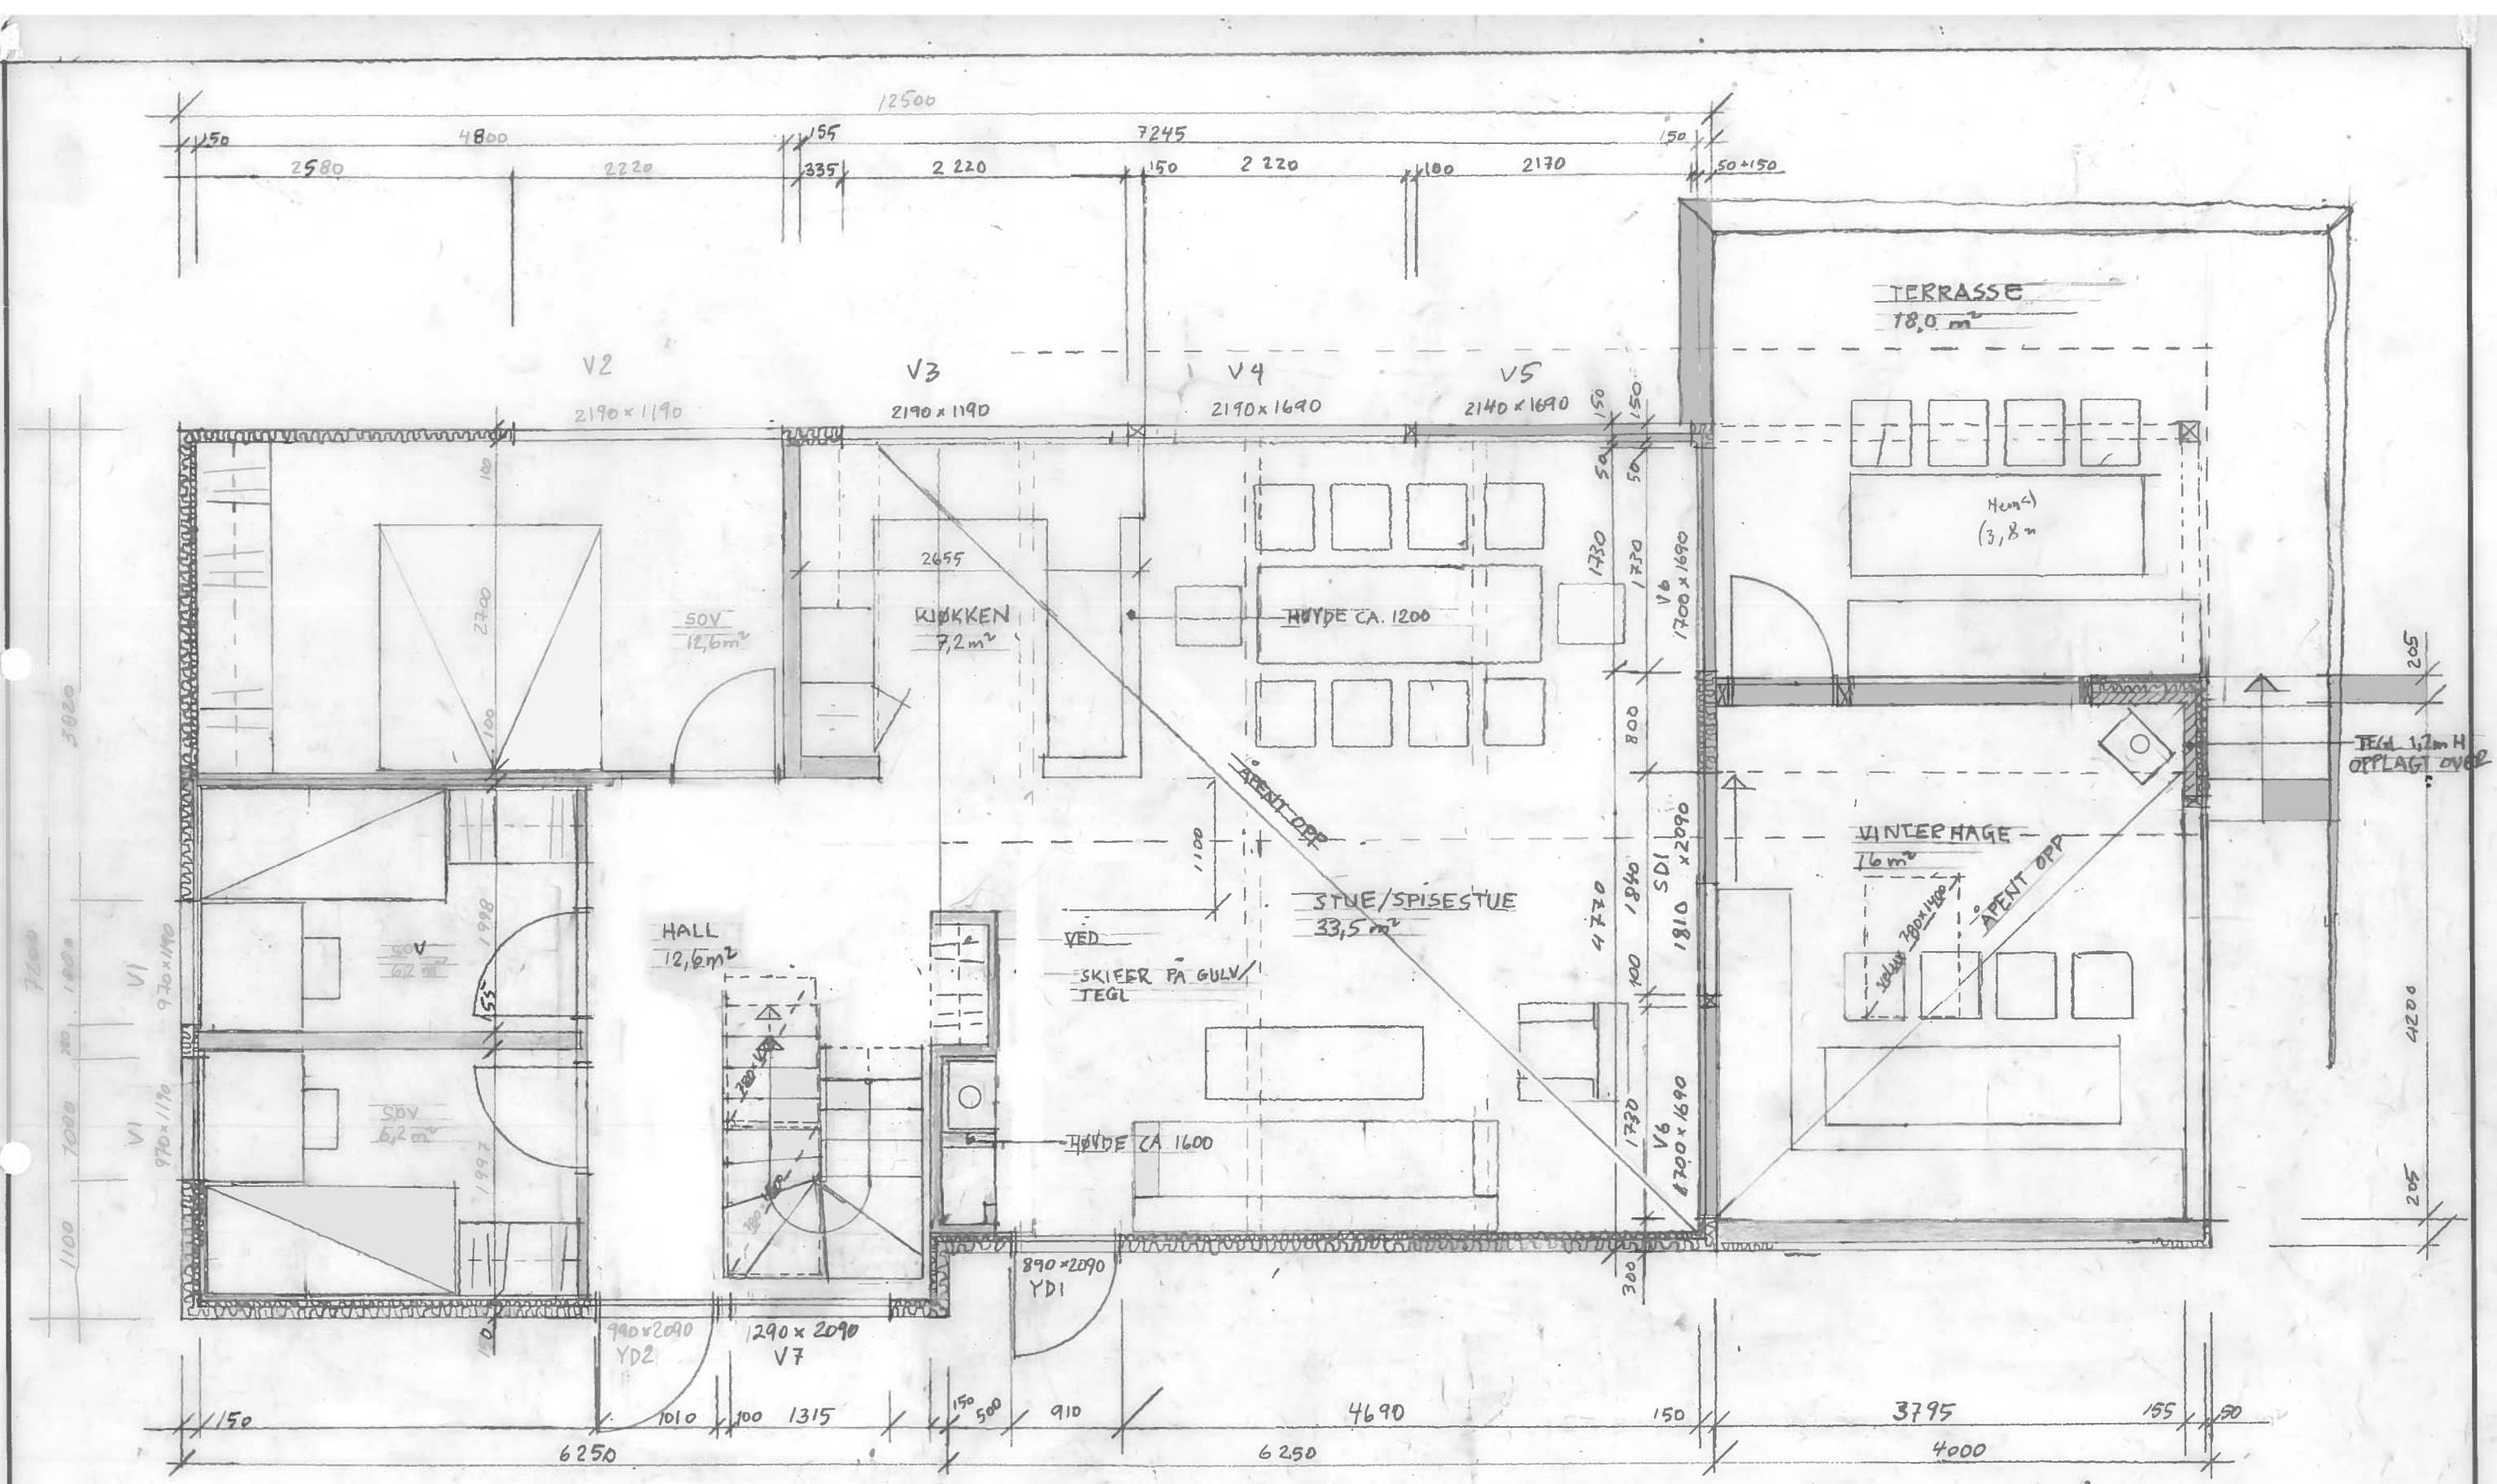

1. ET BRA: 84m² EKSISTERENDE TILBYGG BRA: 16m²

UTMARK

Ú EIKANGERVÅG
OMBYGGING

PLAN 1. ET.
NY SITUASJON

Målestokk	Tegnet av	Dato	Rev. av	Dato	Orientering	Tegn. nummer
1:50	HES	05.10.2020	HES	16.11.2020	N	2.201 D
Format			HES	07.01.2021		
A3			HES	05.03.2021		