

REV C: Endring bakvegg og terreng 10.02.2021 OE  
 REV B: Endrig Snitt 16.11.2020 OE  
 REV A: Endrig 1.plan, snitt og listverk 12.11.2020 OE

**BYGGESØKNADSTEGNING**  
 Fasader 1 og 2



Tiltakshaver: Seim Bygg AS Nesbrekka 28 Alver Kommune	Tiltak: Niishøyen Tomt 3 Alver Kommune	Gnr./Bnr. 172/xx
Leverandør: Seim Bygg AS Nesbrekka 28 Alver Kommune	ANSVARLIG PROSJEKTERENDE: Dakark AS	A3

TEGNINGENE MÅ IKKE KOPIERES ELLER BENYTTES VED UTFØRELSE AV ARBEIDER UTEN MEDVIRKNING FRA DAKARK AS  
 TEGNINGENE ER IKKE GYLDIG UTEN KVALITETSIKRINGSYSTEMET TIL DAKARK AS

**BYGGMANN®**

MÅL: 1:200	Prosjektnr. 2021-20
DATE: 11.11.20	Org. nr. 976598407
TEGNER: OE	Tegningsnr. A21-01
www.byggmann.no	



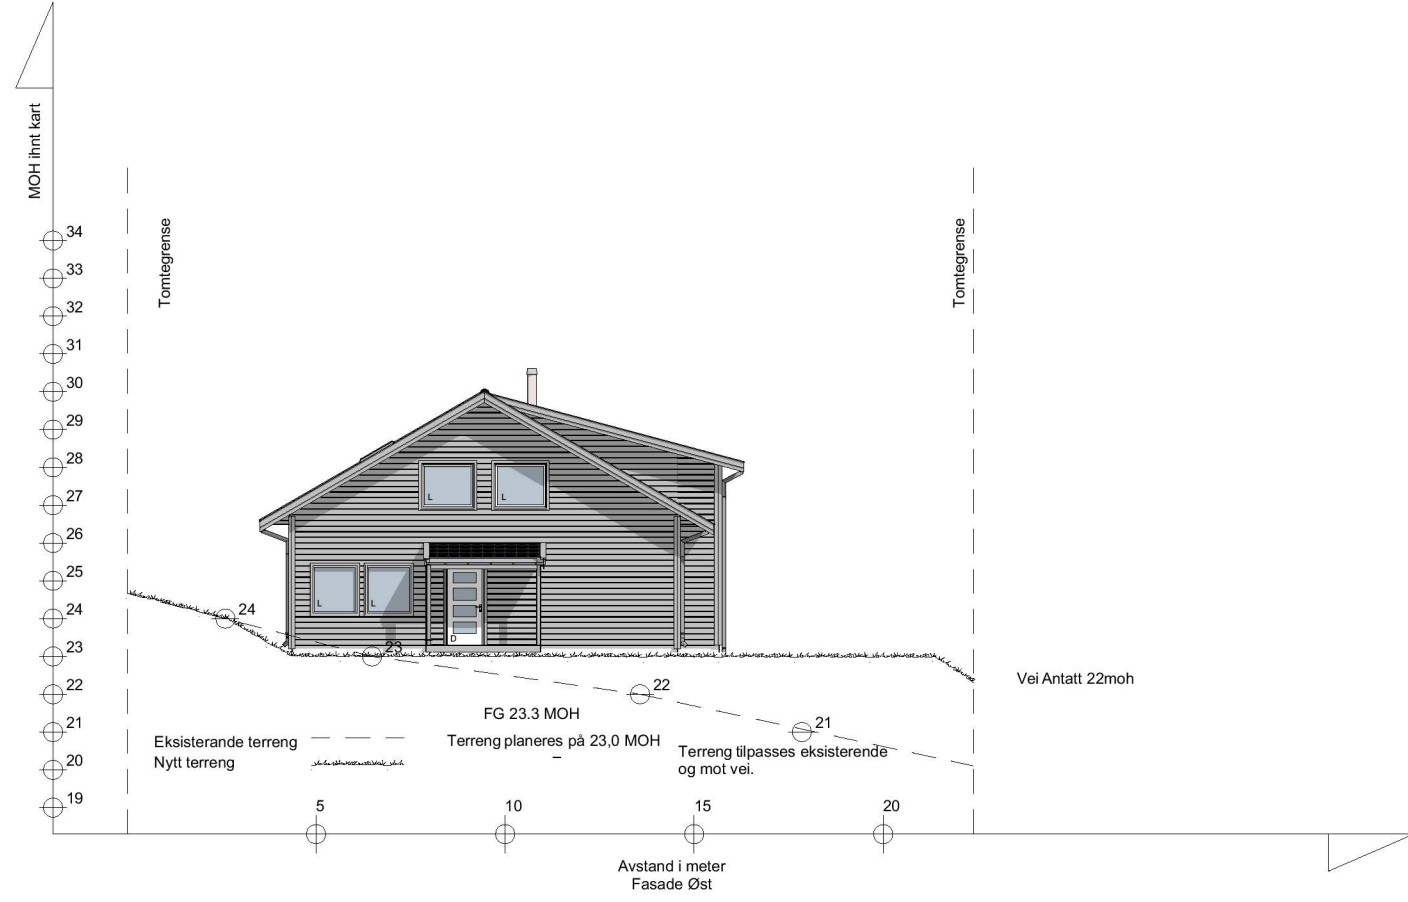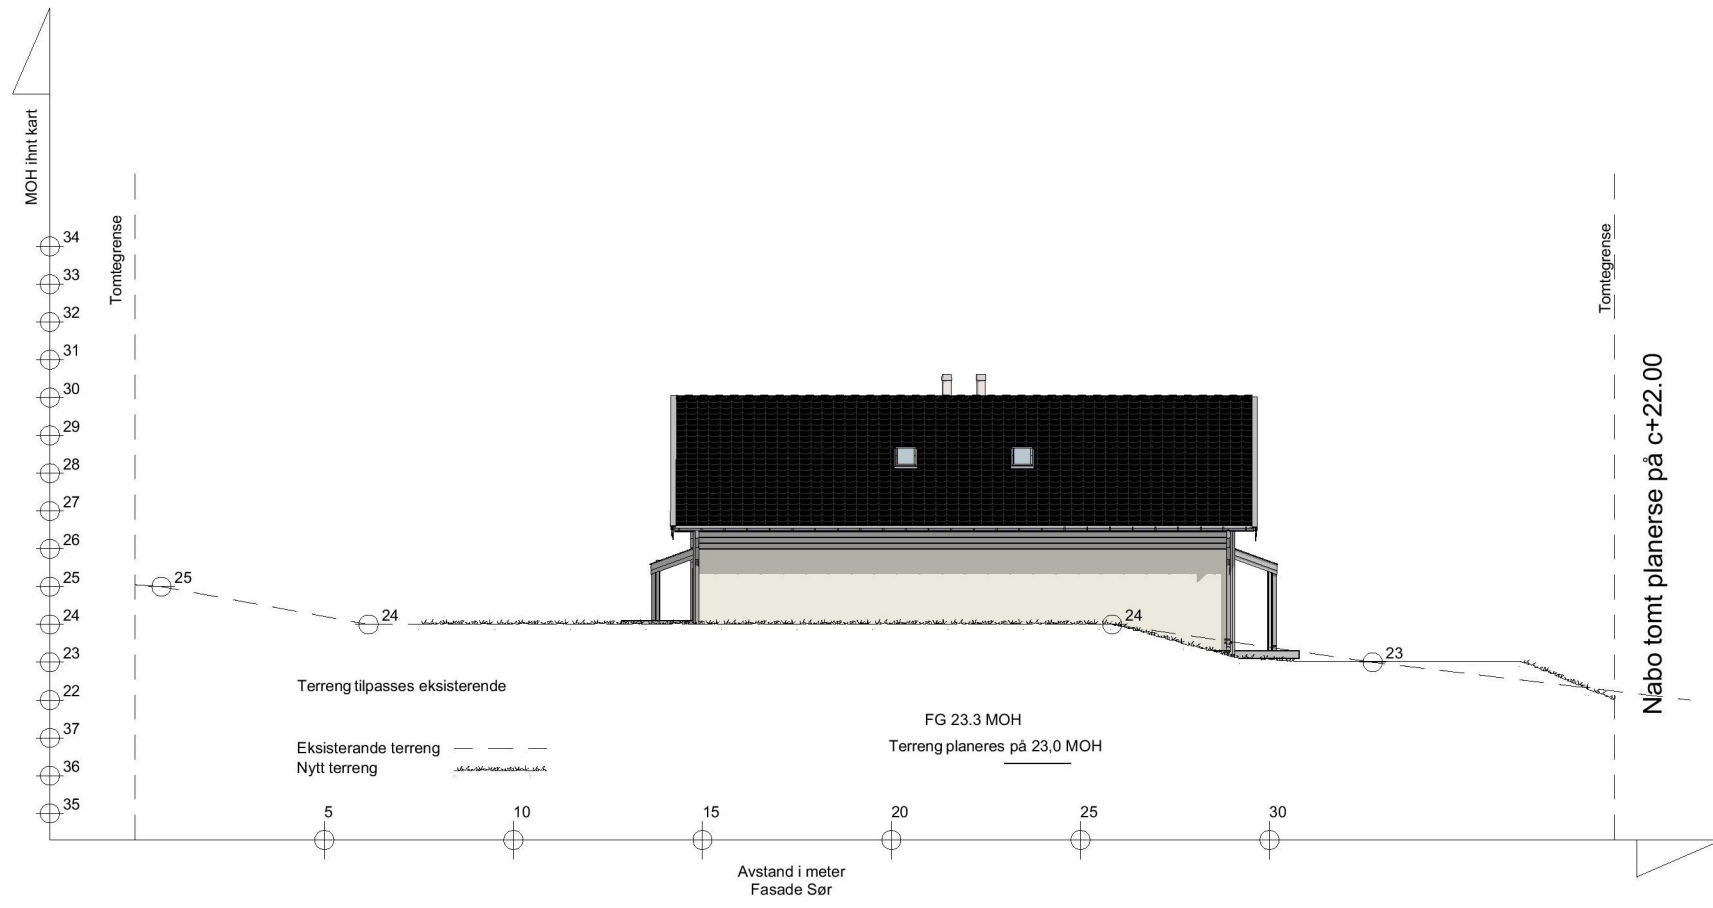

REV C: Endring bakvegg og terreng 10.02.2021 OE  
 REV B: Endrig Snitt 16.11.2020 OE  
 REV A: Endrig 1.plan, snitt og listverk 12.11.2020 OE


**BYGGESØKNADSTEGNING**  
 Fasader 3 og 4

**BYGGMANN®**

Tiltakshaver: Seim Bygg AS Nesbrekka 28 Alver Kommune	Tiltak: Niishøyen Tomt 3 Alver Kommune	Gnr./Bnr. 172/xx
Leverandør: Seim Bygg AS Nesbrekka 28 Alver Kommune	ANSVARLIG PROSJEKTERENDE: Dakark AS	A3
TEGNINGENE MÅ IKKE KOPIERES ELLER BENYTTES VED UTFØRELSE AV ARBEIDER UTEN MEDVIRKNING FRA DAKARK AS TEGNINGENE ER IKKE GYLDIG UTEN KVALITETSIKRINGSYSTEMET TIL DAKARK AS		

MÅL: 1:200	Prosjektnr. 2021-20
DATE: 11.11.20	Org. nr. 976598407
TEGNER: OE	Tegningsnr. A21-02
www.byggmann.no	



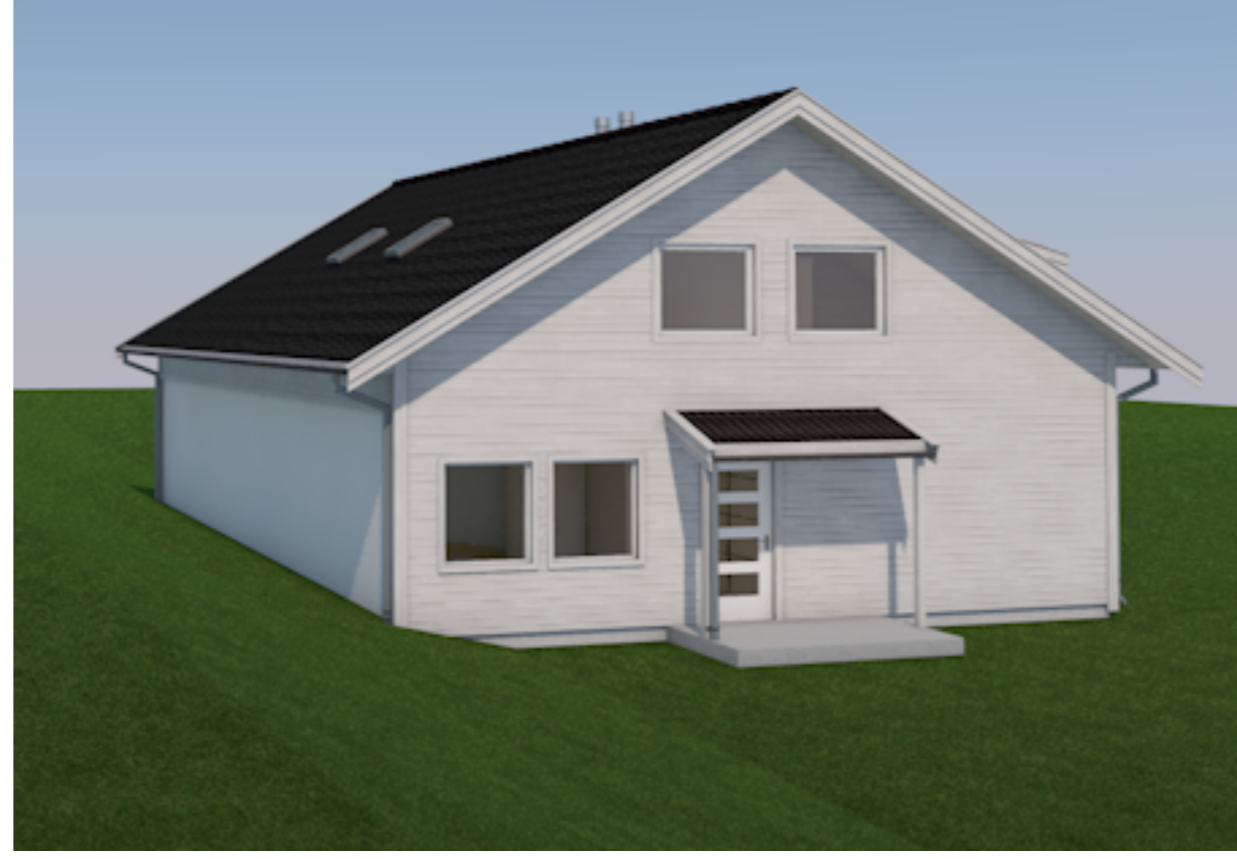

REV C: Endring bakvegg og terreng 10.02.2021 OE  
 REV B: Endrig Snitt 16.11.2020 OE  
 REV A: Endrig 1.plan, snitt og listverk 12.11.2020 OE

**BYGGESØKNADSTEGNING**

Perspektiv


Tiltakshaver: Seim Bygg AS Nesbrekka 28 Alver Kommune	Tiltak: Niishøyen Tomt 3 Alver Kommune	Gnr./Bnr. 172/XX
Leverandør: Seim Bygg AS Nesbrekka 28 Alver Kommune	ANSVARLIG PROSJEKTERENDE: Dakark AS	A3

TEGNINGENE MÅ IKKE KOPIERES ELLER BENYTTES VED UTFØRELSE AV ARBEIDER UTEN MEDVIRKNING FRA DAKARK AS  
 TEGNINGENE ER IKKE GYLDIG UTEN KVALITETSIKRINGSYSTEMET TIL DAKARK AS

**BYGGMANN®**

MÅL:	Prosjektnr. <b>2021-20</b>
DATE: 11.11.20	Org. nr. 976598407
TEGNER: OE	Tegningsnr. A21-02
www.byggmann.no	



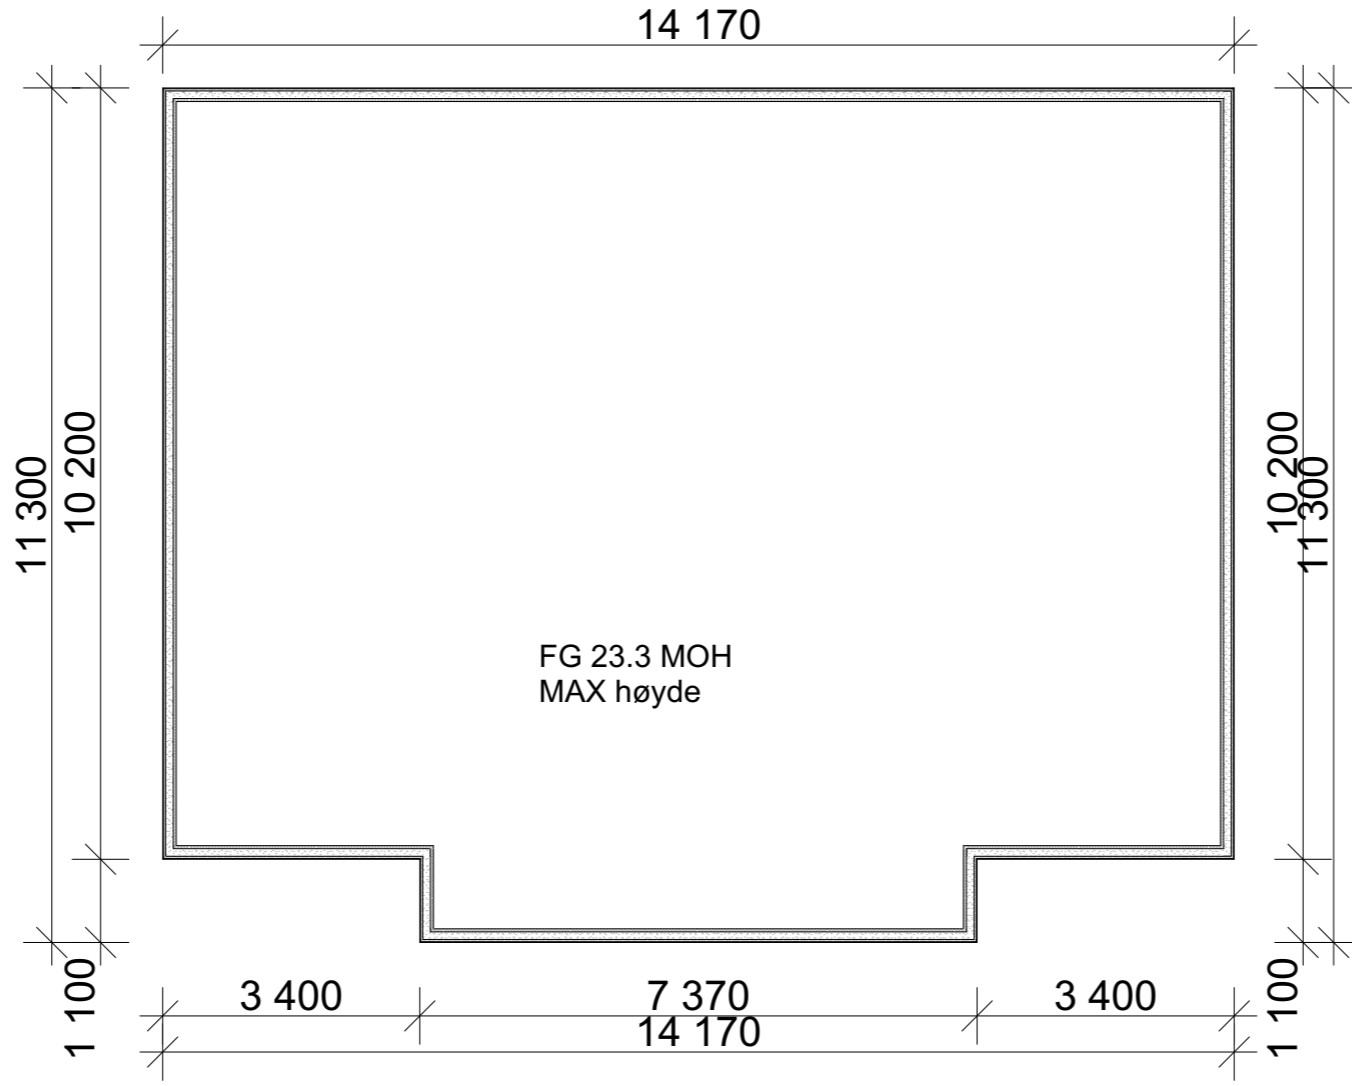

Alle mål er målt ifra utside bindingsverk til senter fundament.  
 Det monteres radonsperre og radonbrønn iht. leverandørens beskrivelser

REV C: Endring bakvegg og terreng 10.02.2021 OE  
 REV B: Endrig Snitt 16.11.2020 OE  
 REV A: Endrig 1.plan, snitt og listverk 12.11.2020 OE


**BYGGESØKNADSTEGNING**  
 Ringmur

Tiltakshaver: Seim Bygg AS Nesbrekka 28 Alver Kommune	Tiltak: Niishøyen Tomt 3 Alver Kommune	Gnr./Bnr. 172/xx
Leverandør: Seim Bygg AS Nesbrekka 28 Alver Kommune	ANSVARLIG PROSJEKTERENDE: Dakark AS	A3


TEGNINGENE MÅ IKKE KOPIERES ELLER BENYTTES VED UTFØRELSE AV ARBEIDER UTEN MEDVIRKNING FRA DAKARK AS  
 TEGNINGENE ER IKKE GYLDIG UTEN KVALITETSIKRINGSYSTEMET TIL DAKARK AS

**BYGGMANN®**

MÅL: 1:100	Prosjektnr. 2021-20
DATE: 11.11.20	Org. nr. 976598407
TEGNER: OE	Tegningsnr. A21-04
www.byggmann.no	

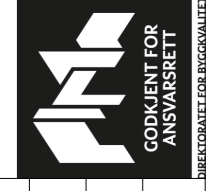

1:15  
Asfalt/  
gruss

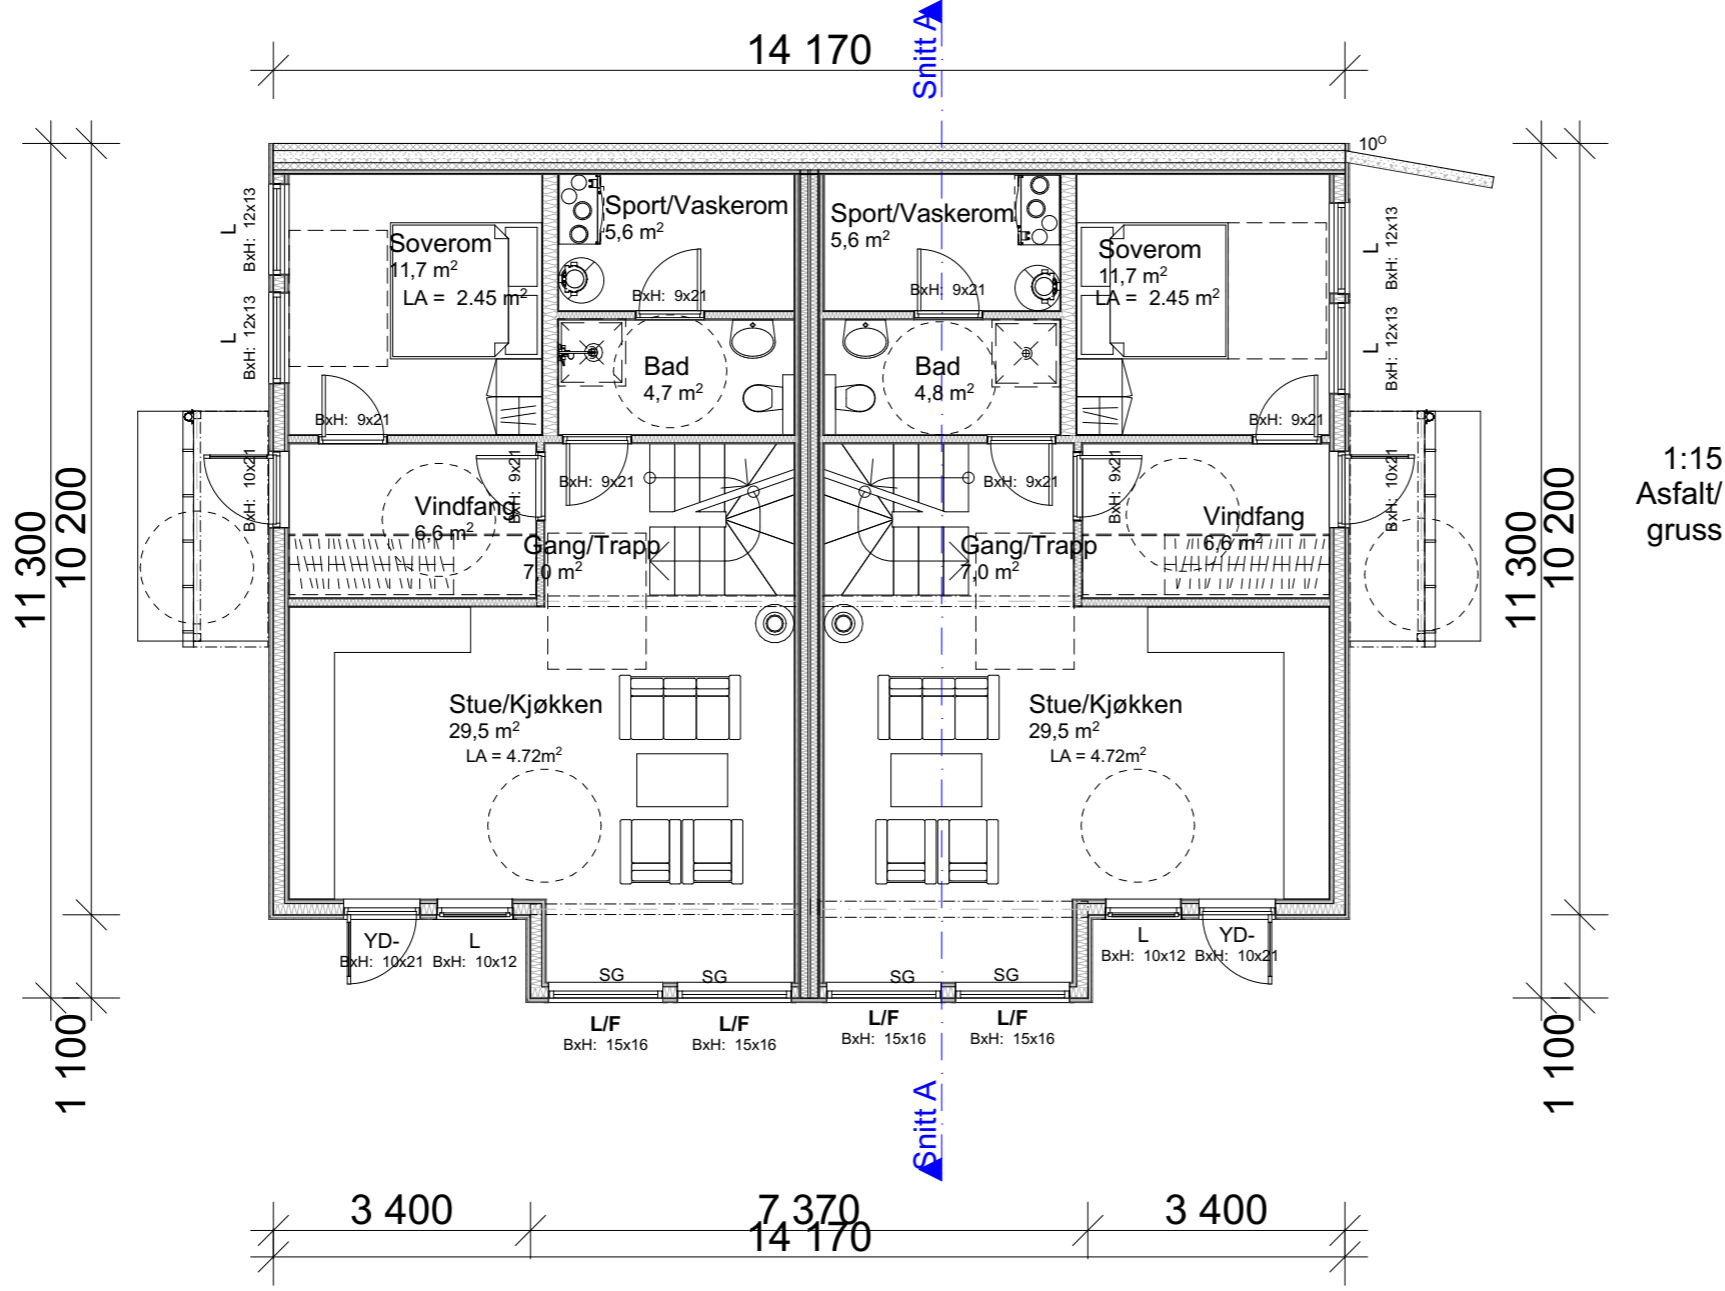

1:15  
Asfalt/  
gruss

REV C: Endring bakvegg og terreng 10.02.2021 OE  
 REV B: Endrig Snitt 16.11.2020 OE  
 REV A: Endrig 1.plan, snitt og listverk 12.11.2020 OE

**BYGGESØKNADSTEGNING**  
 1. Etg


Tiltakshaver: Seim Bygg AS Nesbrekka 28 Alver Kommune	Tiltak: Niishøyen Tomt 3 Alver Kommune	Gnr./Bnr. 172/xx
Leverandør: Seim Bygg AS Nesbrekka 28 Alver Kommune	ANSVARLIG PROSJEKTERENDE: Dakark AS	A3

TEGNINGENE MÅ IKKE KOPIERES ELLER BENYTTES VED UTFØRELSE AV ARBEIDER UTEN MEDVIRKNING FRA DAKARK AS  
 TEGNINGENE ER IKKE GYLDIG UTEN KVALITETSIKRINGSYSTEMET TIL DAKARK AS

**BYGGMANN®**

MÅL: 1:100	Prosjektnr. 2021-20
DATO: 11.11.20	Org. nr. 976598407
TEGNER: OE	Tegningsnr. A21-05
www.byggmann.no	



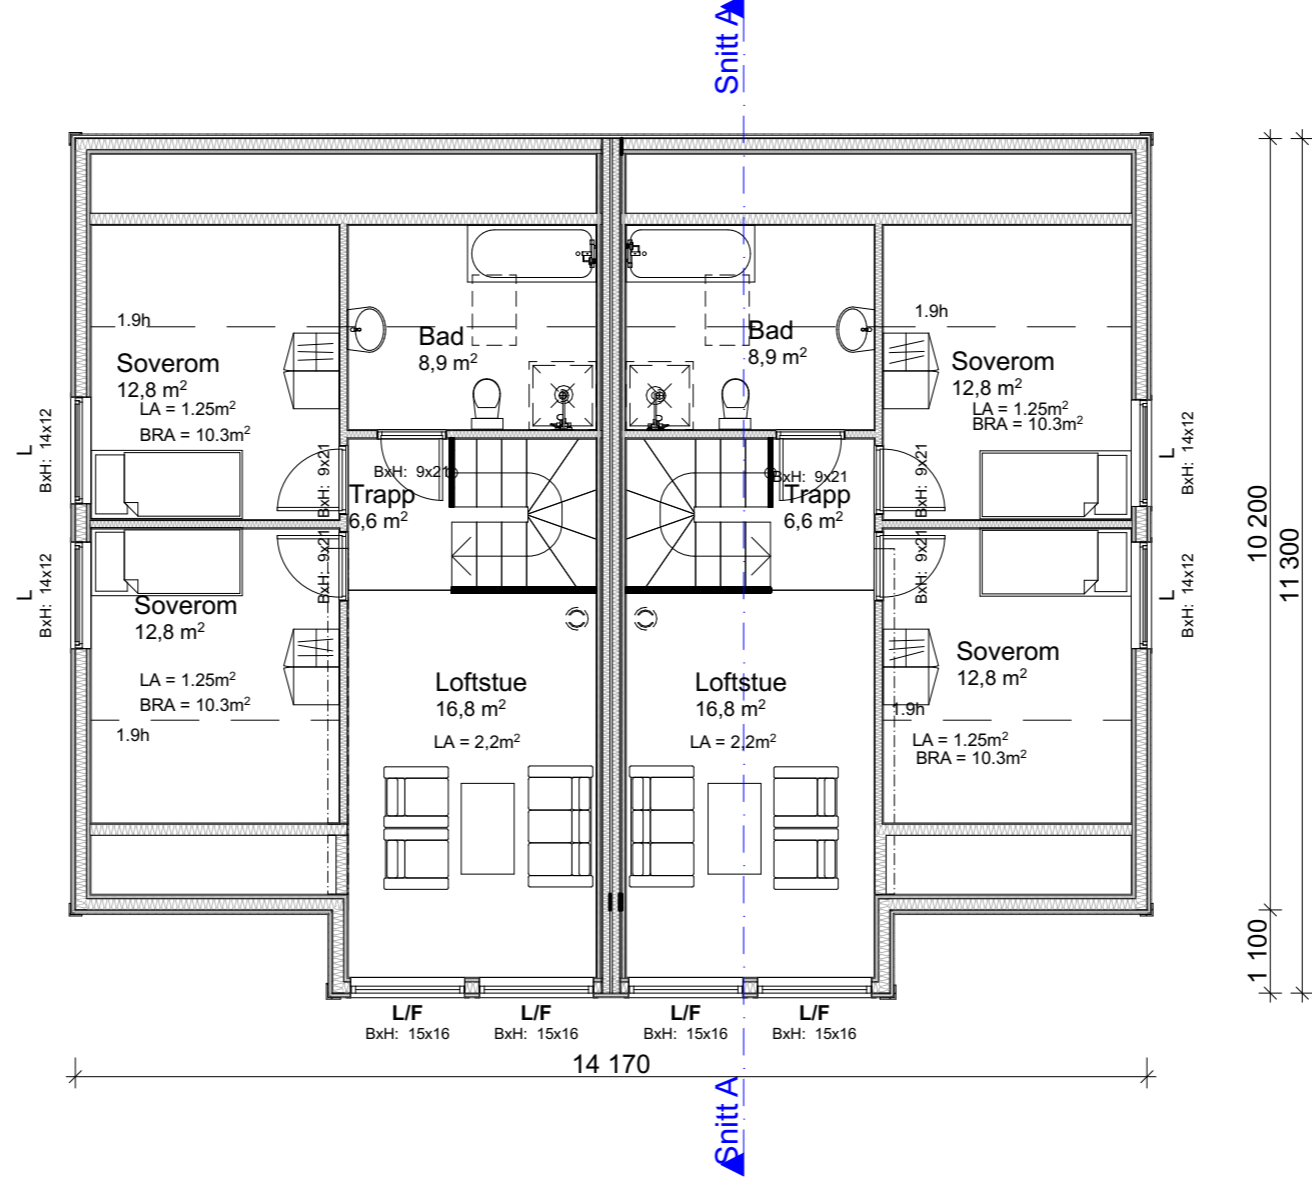


REV C: Endring bakvegg og terreng 10.02.2021 OE  
 REV B: Endrig Snitt 16.11.2020 OE  
 REV A: Endrig 1.plan, snitt og listverk 12.11.2020 OE

**BYGGESØKNADSTEGNING**  
 Loft



Tiltakshaver: Seim Bygg AS Nesbrekka 28 Alver Kommune	Tiltak: Niishøyen Tomt 3 Alver Kommune	Gnr./Bnr. 172/xx	Prosjektnr. 2021-20
Leverandør: Seim Bygg AS Nesbrekka 28 Alver Kommune	ANSVARLIG PROSJEKTERENDE: Dakark AS	A3	Org. nr. 976598407
TEGNINGENE MÅ IKKE KOPIERES ELLER BENYTTES VED UTFØRELSE AV ARBEIDER UTEN MEDVIRKNING FRA DAKARK AS TEGNINGENE ER IKKE GYLDIG UTEN KVALITETSIKRINGSYSTEMET TIL DAKARK AS		DATE: 11.11.20	Tegningsnr. A21-06
		TEGNER: OE	www.byggmann.no



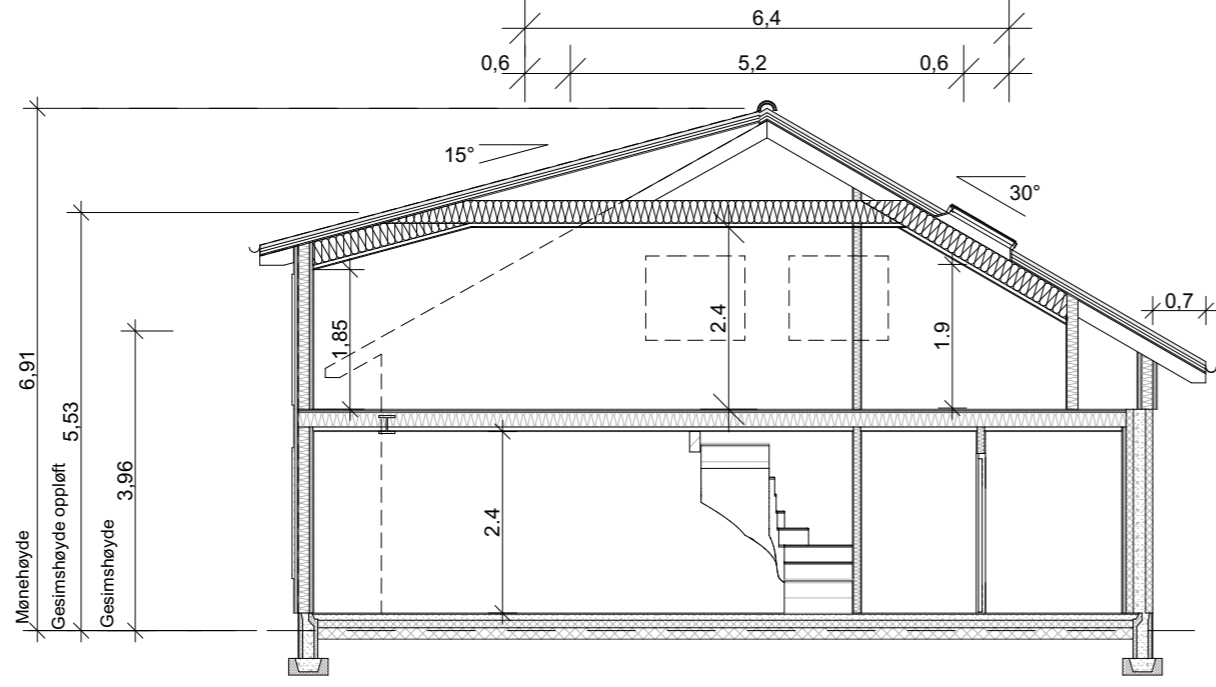

Gjelder for hele bygget.

	BRA	BYA	Omkrrets	BTA	Oppvarmet Volum	PRIMÆR P-ROM	SEKUNDÆR S-ROM
1.etg	139,4 m <sup>2</sup>			154,9 m <sup>2</sup>	334,56m <sup>3</sup>	142,2 m <sup>2</sup>	
2.etg	107,5 m <sup>2</sup>			112,8 m <sup>2</sup>	261,88 m <sup>3</sup>	107,5 m <sup>2</sup>	
SUM	246,9 m <sup>2</sup>	155,8 m <sup>2</sup>	49,2 m	267,6m <sup>2</sup>	596,44 m <sup>3</sup>	249,7 m <sup>2</sup>	

REV C: Endring bakvegg og terreng 10.02.2021 OE  
 REV B: Endrig Snitt 16.11.2020 OE  
 REV A: Endrig 1.plan, snitt og listverk 12.11.2020 OE

### BYGGESØKNADSTEGNING Snitt

Tiltakshaver:  
 Seim Bygg AS  
 Nesbrekka 28 Alver Kommune

Leverandør:  
 Seim Bygg AS  
 Nesbrekka 28 Alver Kommune

Tiltak:  
 Nilshøyen  
 Tomt 3 Alver Kommune

ANSVARLIG PROSJEKTERENDE:  
 Dakark AS

A3

Gnr./Bnr.  
 172/xx

# BYGGMANN®

MÅL:  
 1:100

Prosjektnr.  
 2021-20

DATE:  
 11.11.20

Org. nr.  
 976598407

TEGNER:  
 OE

Tegningsnr.  
 A21-07

TEGNINGENE MÅ IKKE KOPIERES ELLER BENYTTES VED UTFØRELSE AV ARBEIDER UTEN MEDVIRKNING FRA DAKARK AS  
 TEGNINGENE ER IKKE GYLDIG UTEN KVALITETSIKRINGSYSTEMET TIL DAKARK AS



GODKJENT FOR  
 ANSVARSRETT

DIREKTORATET FOR BYGGKVALITET