


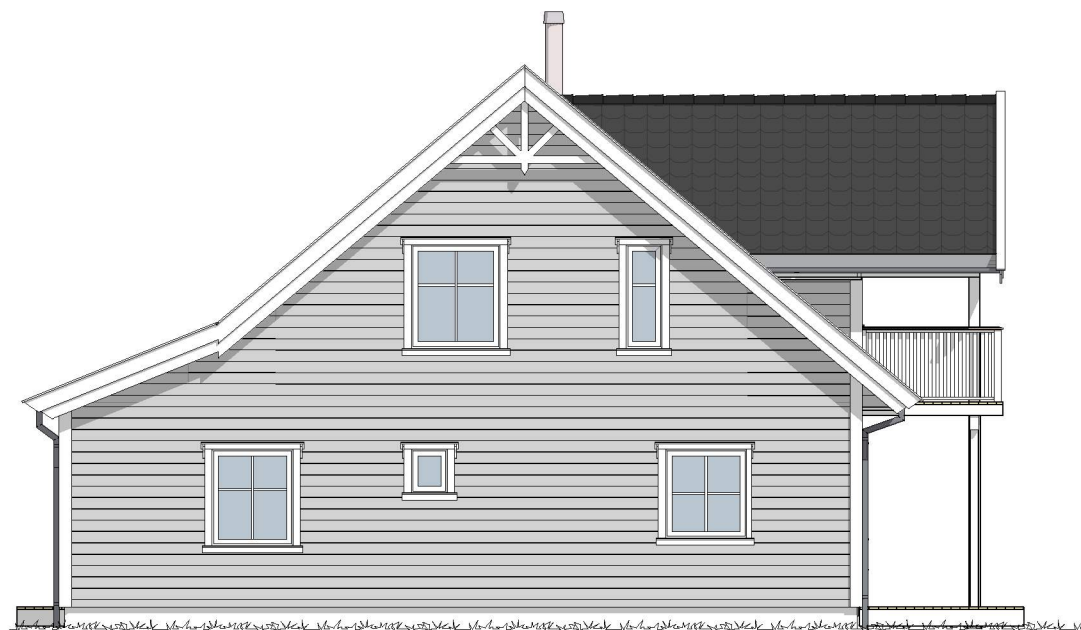

1:100 Fasade 3



1:100 Fasade 4

Merknad

For isolasjonsmengder og U-verdier,
Se varmetapsberegninger.

Snøfangere monteres iht. Sintef byggforsk
detaljblad 525.931

Rev	Nr	Beskrivelse	Dato	Sign	Kontr

Fase	Arkitekt:
Byggesøknadstegning	.

MG MESTERGRUPPEN
ARKITEKTER



Tiltakshaver: Johannes H. Tofting Brunnslansåsen 5955 Lindås	Lokalisering:
Forhandler: Villanger & Sønner AS	

Prosjekterende: MG Arkitekter AS Strandveien 43, 7067 Trondheim	DAK av: BEK	Dak. dato: 04.03.21
--	-----------------------	-------------------------------

Kommune: Alver	Gnr./Bnr./Festnr.: 91/37	Kontr.: GUB	Kontr. dato: 08.03.21
--------------------------	------------------------------------	-----------------------	---------------------------------

Hustype: AURORA var.	Rev. ID.	Rev. dato: 08.03.202
--------------------------------	----------	--------------------------------

Arkivnr.: 20210108	Tegningsnr.: B40-3	Ark.: A3	Målestokk: 1:100
------------------------------	------------------------------	--------------------	----------------------------

Type tegning: Fasade 3 og 4

Denne tegningen tilhører Nordbohus AS. Etterligning krf. lov om åndsverk av 12.5.1961