


fasade nord 1:100

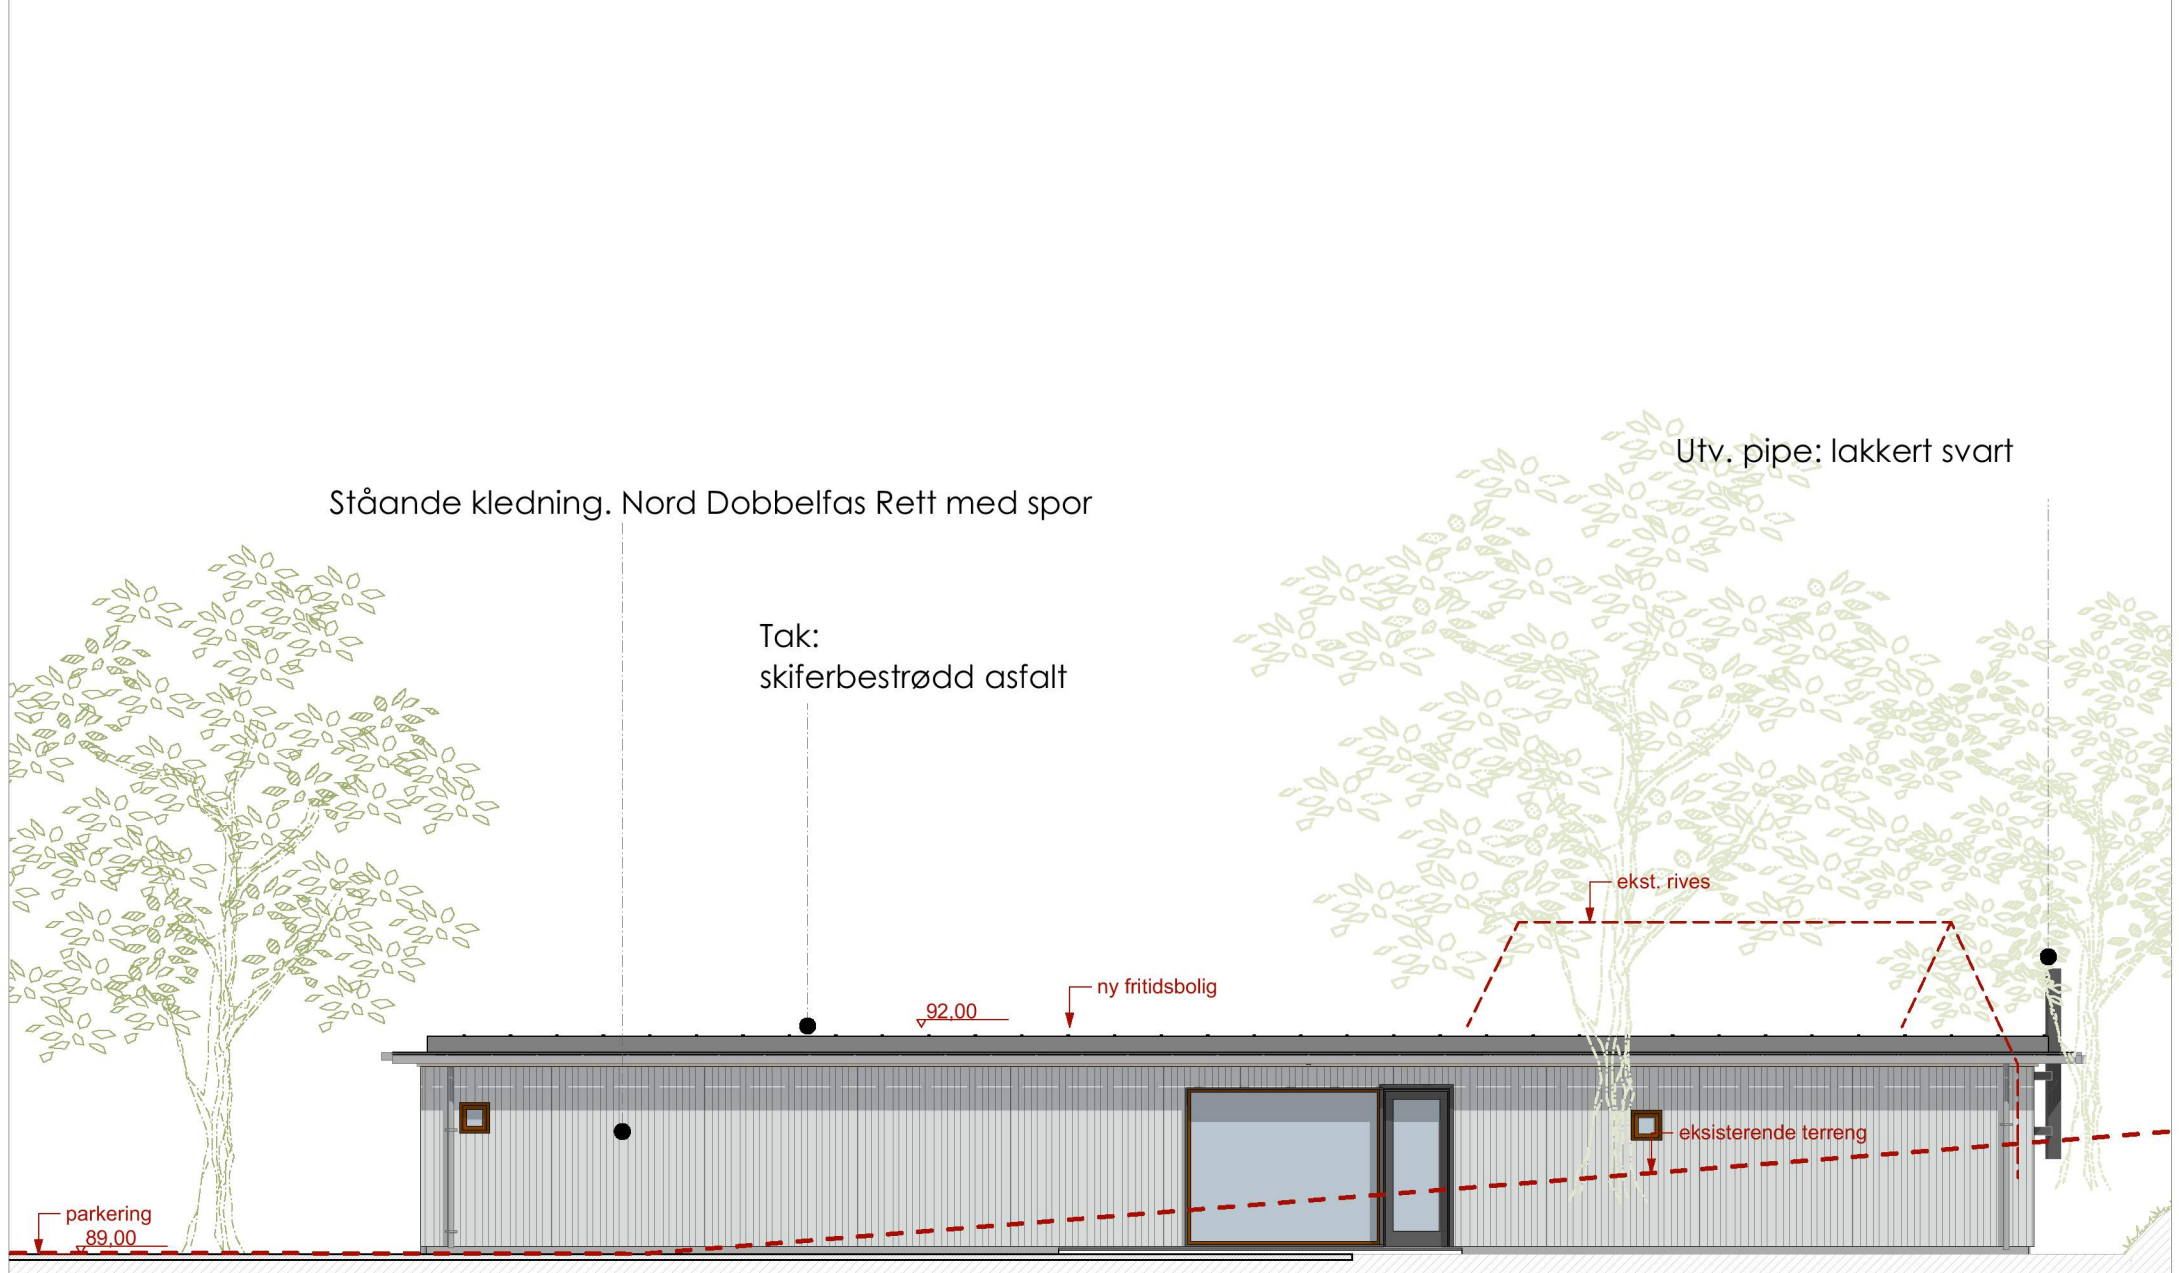

fasade øst 1:100

				Prosjekt Fritidsbolig for fam. Lea	Fase. Tilbudstegninger	Målestokk: A3 1:100	Prosjektnummer: 2284	Kontroll prosjekt		
				Tiltakshaver Stig Lea	Type tegning: Fasade Nord og Øst	Dato opprettet 17.12.2018	Gnr./Bnr: 10/25	Tegning: A22-113	Sign. tan	
Rev	Nr	Beskrivelse	Dato	Sign	Kontr					