


Situasjonskart -  
Delingstomt markert i blått



Dato: 18-02-2021

Målestokk: 1:500



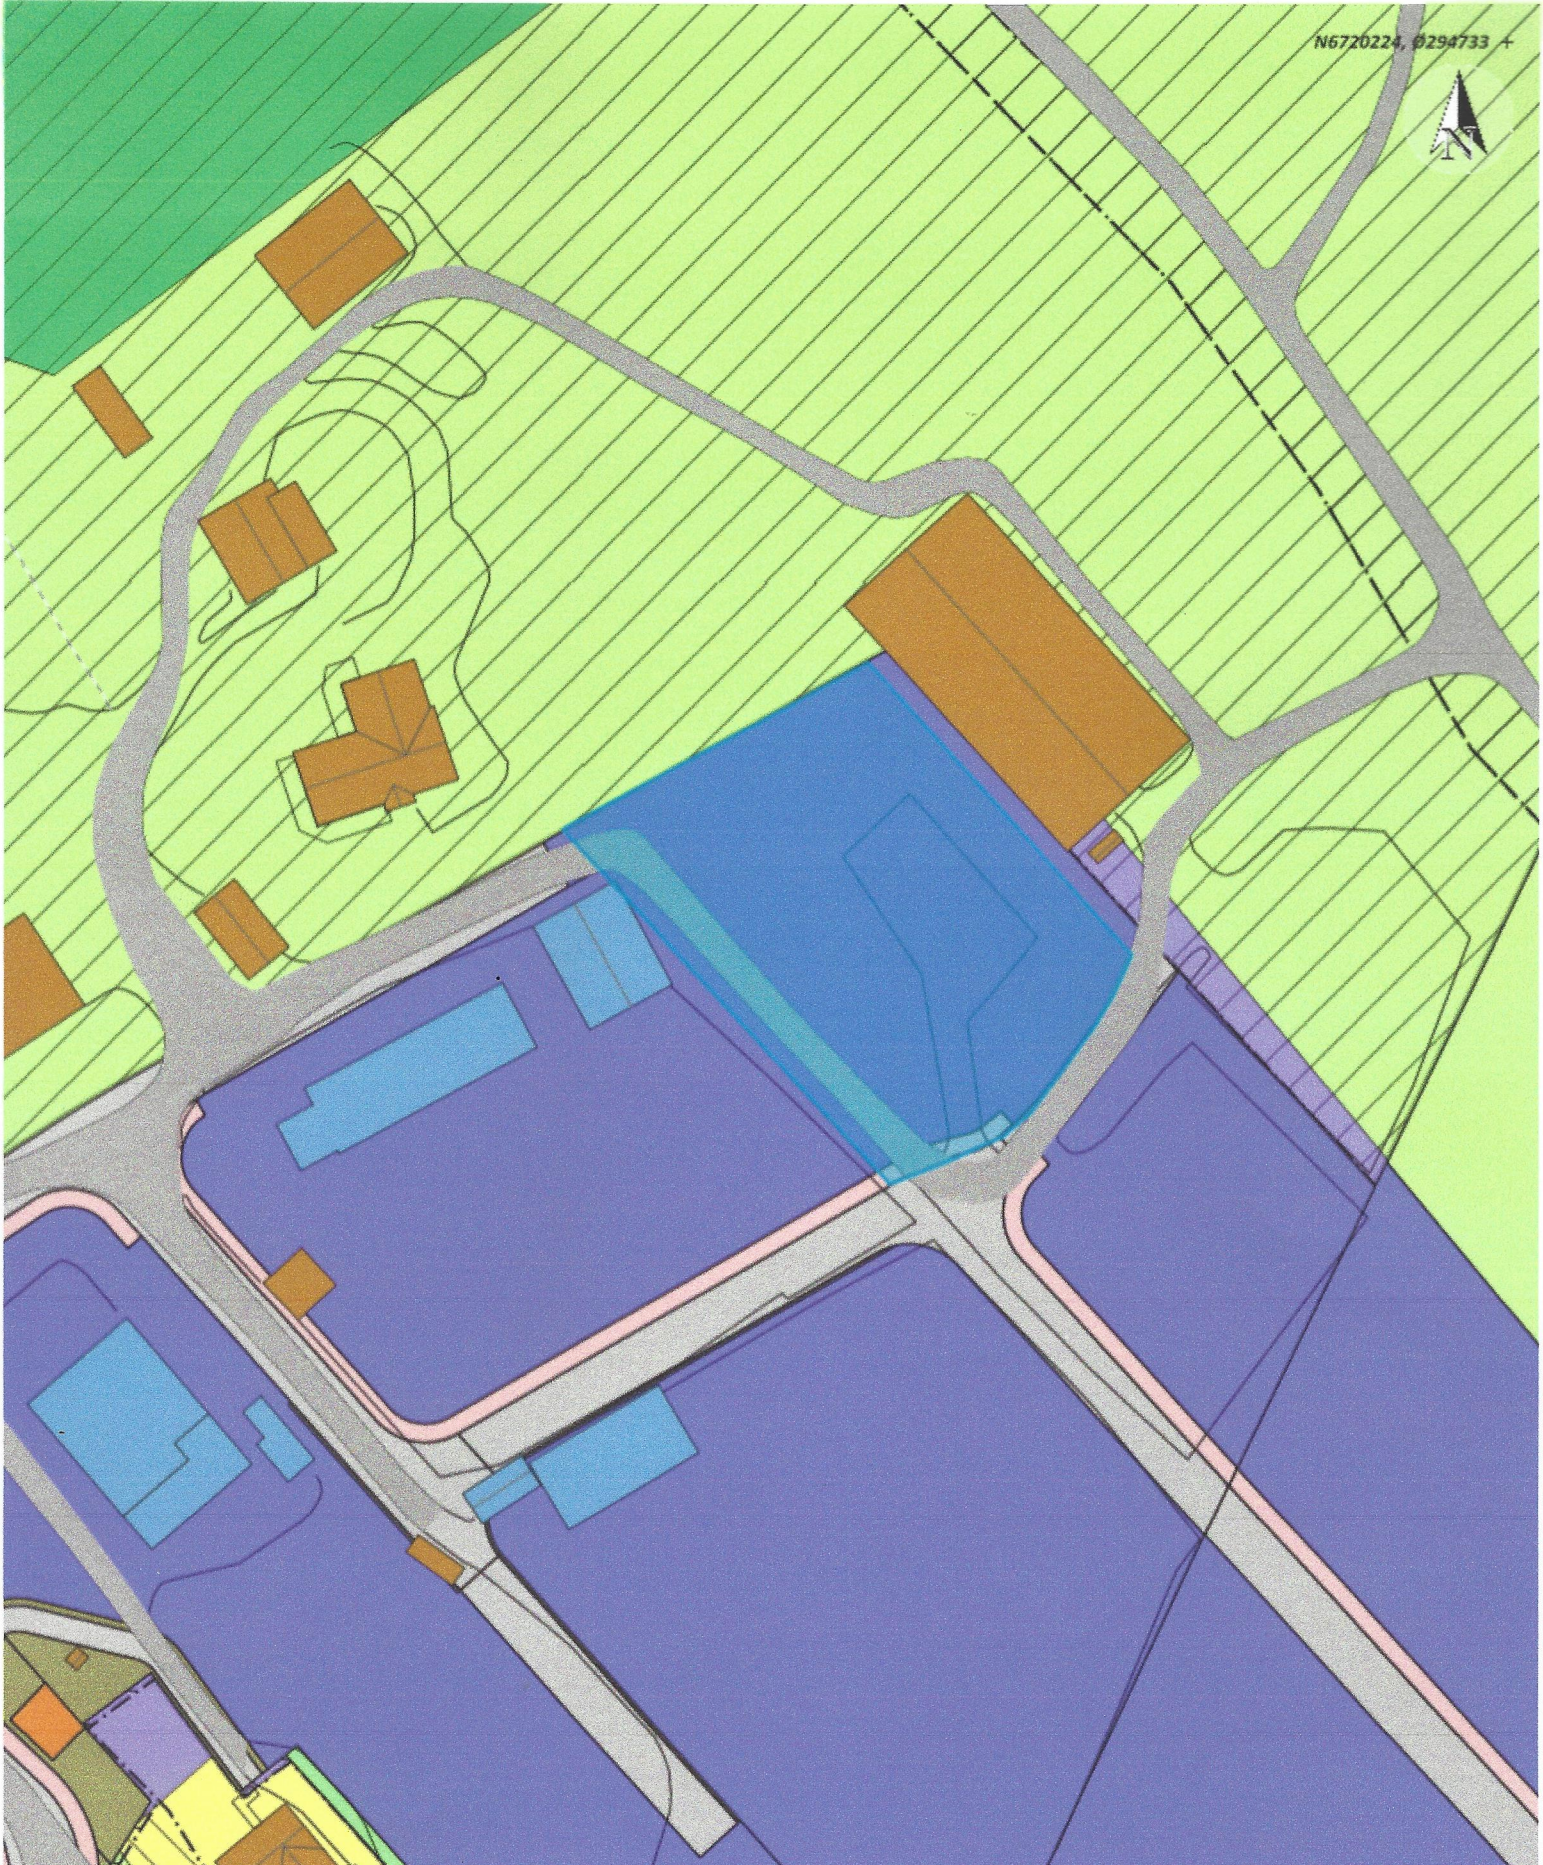

Situasjonskart -  
Delingstomt markert i blått

Dato: 18-02-2021



Målestokk: 1:1 000



# SITUASJONSKART

Gnr/Bnr: 137/19  
Adresse:  
Eigar/søkar: Lars Øyvind Hillestad

Kvalitet :

Gjeldande plan : KDP Knarvik-Alversund med Alverstraumen  
Planformål : Næring og LNF






Vår referanse: lieiho

Sign. ....



Målestokk: 1:500  
Dato: 11.02.2021



- |  |                        |   |            |
|--|------------------------|---|------------|
|  | Gjerde                 |  | Bolighus   |
|  | Usikker eigedomsgrense |  | Andre bygg |
|  | Målt eigedomsgrense    |   |            |



# SITUASJONSPLAN



Tiltak

Underskrift Situasjonplan

Dato