


Nr	Beskrivelse	Dato	Av
Revisjoner			

Fam Tor Sivertsen: Ådlandsvågen 14 (gnr 336 Bnr 10)			
Eksisterende situasjonsplan			
FORPROSJEKT			
MALESTOR: 1 : 500	PROSJEKT NR: 2525	TEGN NR: 3000	REVISJON:
TILBERETT AV: pH			
KONTROLLERT AV: pH			
DATE: 08 02 2021			

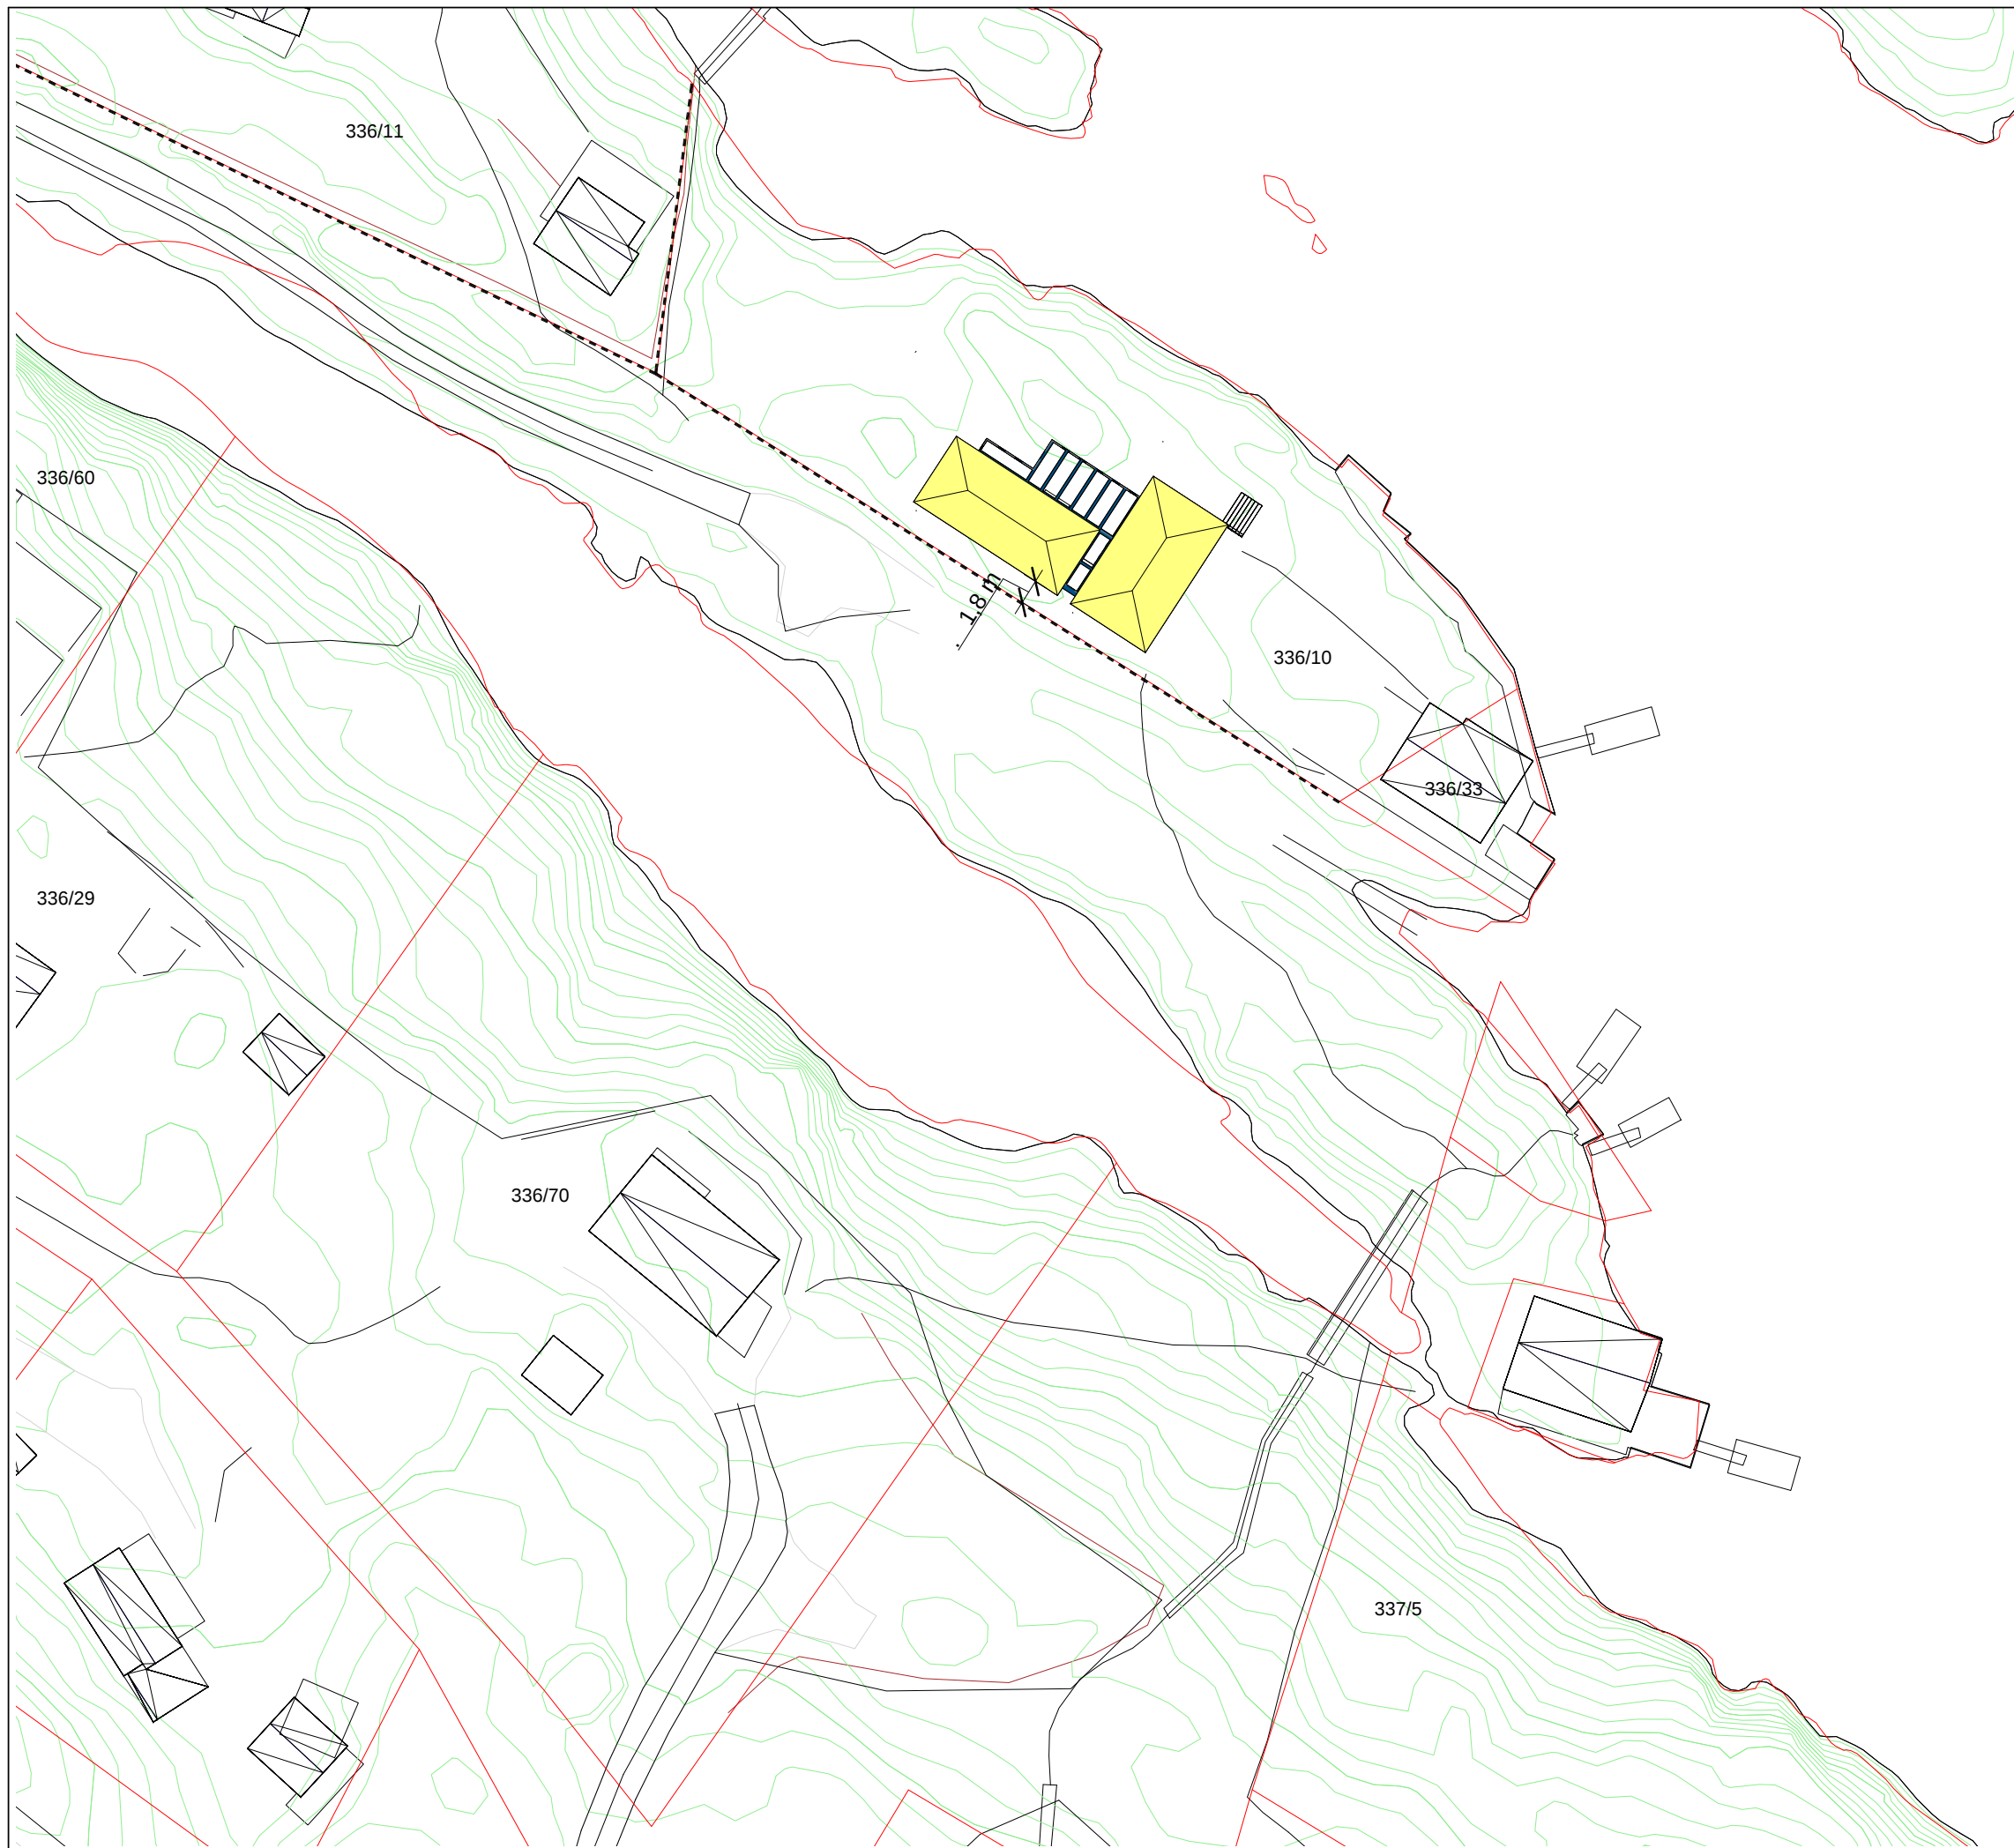

Nr	Beskrivelse	Dato	Av
Revisjoner			

Fam Tor Sivertsen: Ådlandsvågen 14 (gnr 00 Bnr 00)			
Ny situasjonsplan			
FORPROSJEKT			
MAKETSNOVA	1 : 500	PROSJEKT NR	TEGN NR
UTGITT AV	pH	2525	3100
UTGITT AV	pH		
DATO	08 02 2021		
TITTEL			