


Nr	Beskrivelse	Dato	Av
Revisjoner			

Fam Tor Sivertsen: Ådlandsvågen 14 (gnr 00 Bnr 00)			
Plan U Eksisterende hytte			
Søknad om rammetillatelse			
MALESTOR 1 : 100	PROSJEKT NR 2525	TEGN NR 3001	REVISJON
DRAKT AV pH			
INSTRUMENT pH			
DATE 19 11 2020			
TILNÅR			




Nr	Beskrivelse	Dato	Av
Revisjoner			

Fam Tor Sivertsen: Ådlandsvågen 14 (gnr 00 Bnr 00)			
Plan 1 Eksisterende hytte			
Søknad om rammetillatelse			
MALESTOR 1 : 100	PROSJEKT NR 2525	TEGN NR 3002	REVISJON
UTARBEIDET AV PH			
UTARBEIDET AV PH			
DATO 19 11 2020			

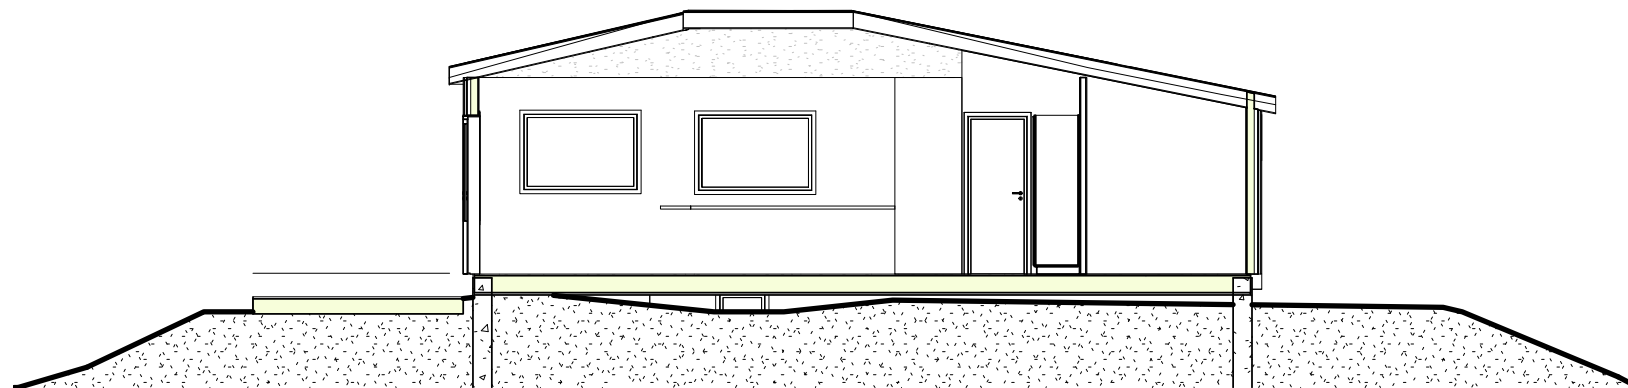


**Snitt A A**  
1 : 100

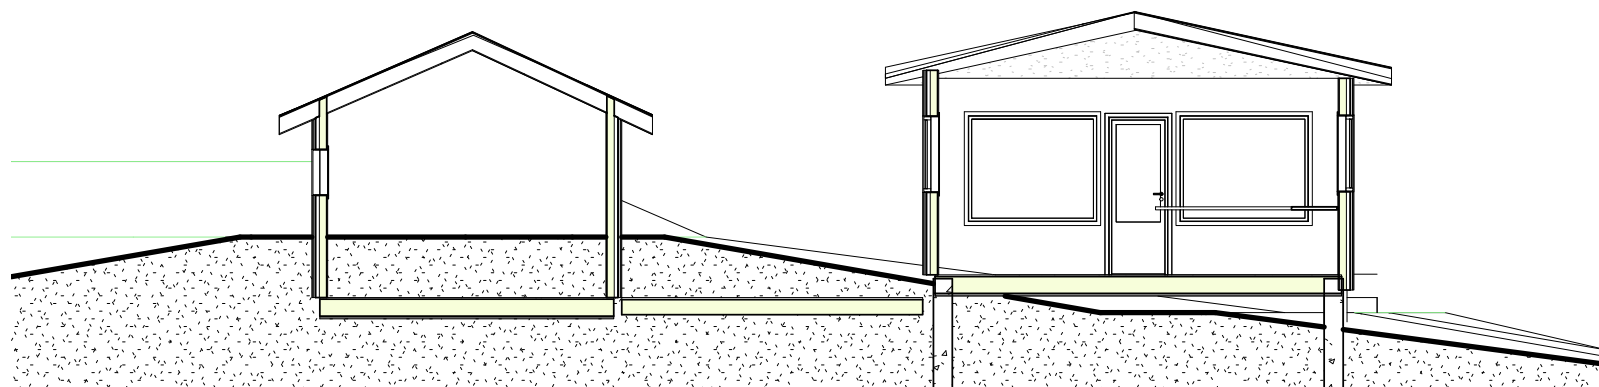


**Snitt B B**  
1 : 100

Nr	Beskrivelse	Dato	Av
Revisjoner			

Fam Tor Sivertsen: Ådlandsvågen 14 (gnr 00 Bnr 00)			
Eksist Snitt A A og Eksist snitt B B			
Søknad om rammetillatelse			
MALESTOR 1 : 100	PROSJEKT NR 2525	TEGN NR 3010	REVISJON
DRAWN AV pH			
KONTROLLERT pH			
DATE 19 11 2020			

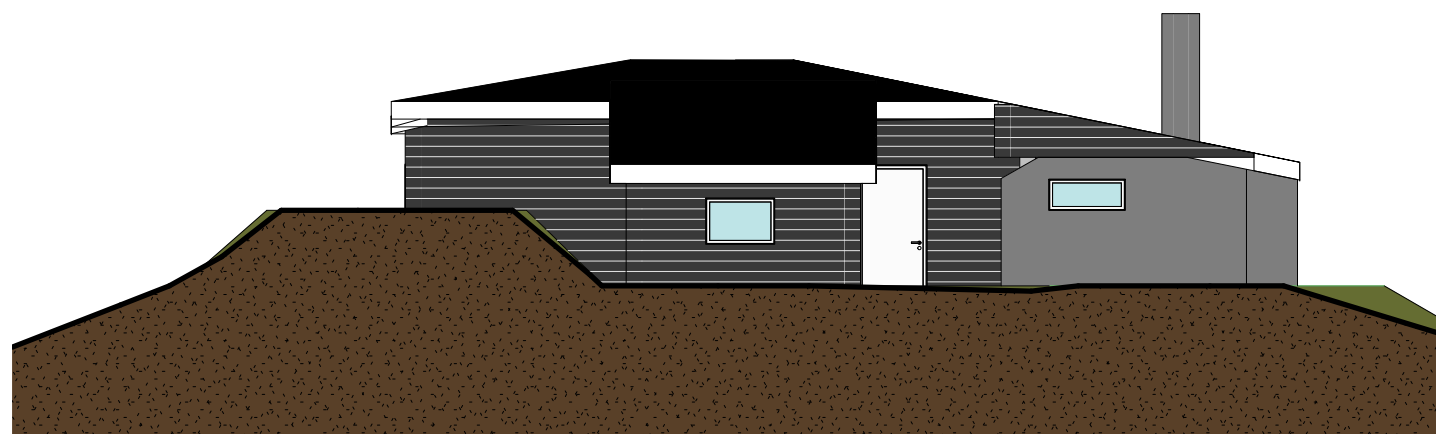


Fasade mot nordvest  
1 : 100

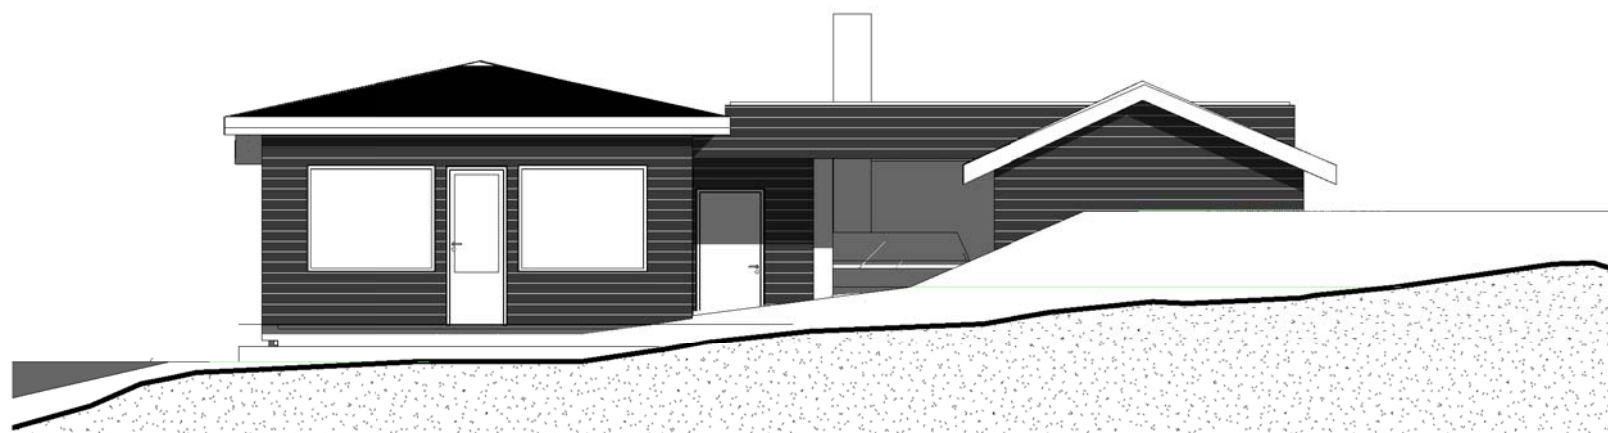


Fasade mot nordøst  
1 : 100

Nr	Beskrivelse	Dato	Av
Revisjoner			


Fam Tor Sivertsen: Ådlandsvågen 14 (gnr 00 Bnr 00)			
Eksist fasade mot nordvest og Eksist fasade mot nordøst			
Søknad om rammetillatelse			
MALETTORV	1 : 100	PROSJEKT NR	TEGN NR
DESIGN AV	pH	2525	3020
KONTROLLERT	pH		
DATE	19 11 2020		
FORUM			

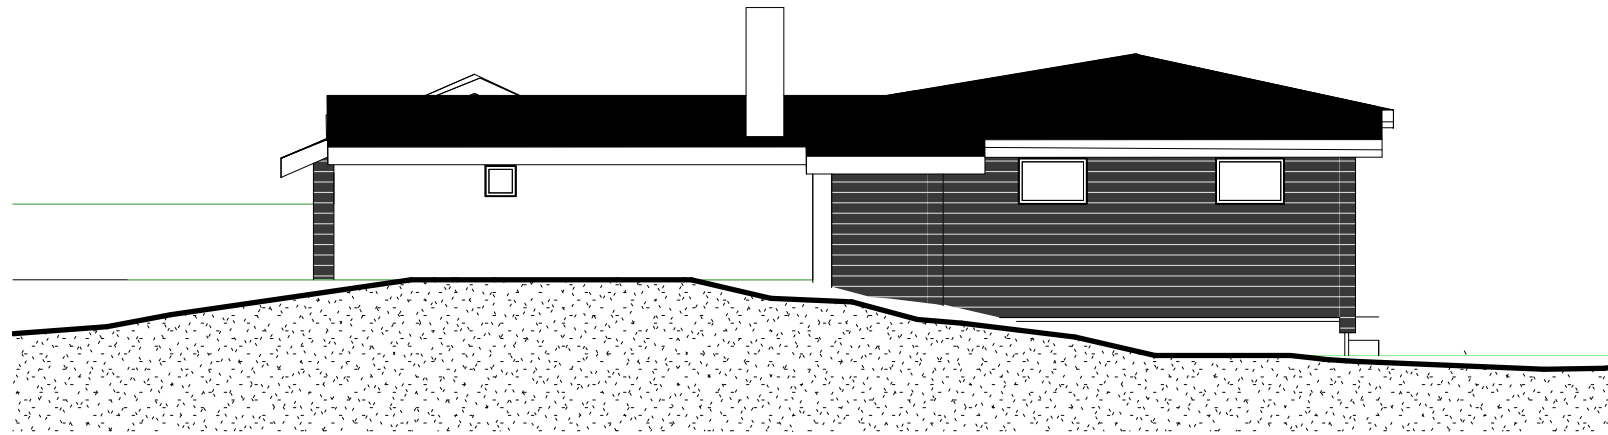

Fasade mot sørvest  
1 : 100

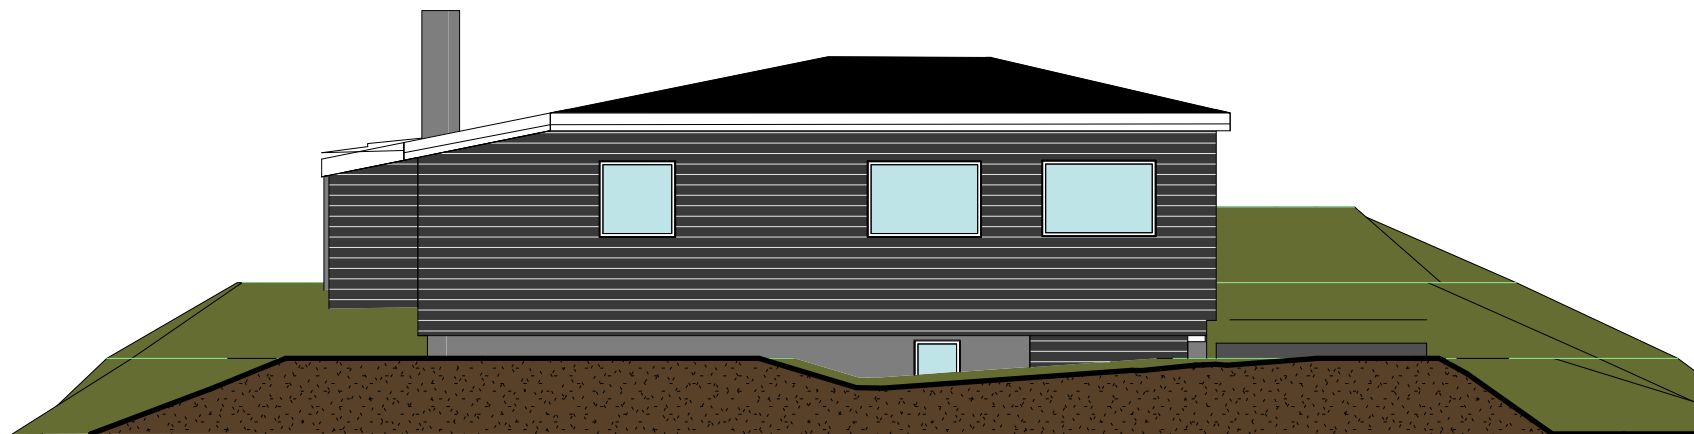

Fasade mot sørøst  
1 : 100

Nr	Beskrivelse	Dato	Av
Revisjoner			
Fam Tor Sivertsen: Ådlandsvågen 14 (gnr 00 Bnr 00) Eksist fasade mot sørvest og Eksist fasade mot sørøst Søknad om rammetillatelse			
<small>Skalertype:</small> <small>Utarbejdet av:</small> <small>kontrollert:</small> <small>Dato:</small>	<small>PROSJEKT NR</small> 2525	<small>TEGN NR</small> 3021	<small>REVISJON</small> 3021
<small>ARKITEKTER MNAL NPA - LANDSKAPSARKITEKTER MNLA - INTERIØRARKITEKTER NIL</small> <small>Forum Arkitekter AS Damsgårdsveien 16 5058 Bergen</small> <small>Tlf.: 55 16 59 00 Fax: 55 16 67 60 E-post: info@forumarkitekter.no</small>			
			 <b>FORUM ARKITEKTER</b>



Nr	Beskrivelse	Dato	Av
Revisjoner			

Fam Tor Sivertsen: Ådlandsvågen 14 (gnr 00 Bnr 00)			
Foto eksisterende hytte			
Søknad om rammetillatelse			
MALETTORV	PROSJEKT NR	TEGN NR	REVISJON
UTSLETT AV	pH		
REVISJON NR	pH	2525	3040
DATE	19 11 2020		
FORUM			



Nr	Beskrivelse	Dato	Av
Revisjoner			

Fam Tor Sivertsen: Ådlandsvågen 14 (gnr 00 Bnr 00)			
Foto Eksisterende hytte			
Søknad om rammetillatelse			
MALETTORV	PROSJEKT NR	TEGN NR	REVISJON
UTGÅR AV	pH		
INNHENSLIGT	pH	2525	3041
DATO	19 11 2020		
TILNÅR			



Nr	Beskrivelse	Dato	Av
Revisjoner			

Fam Tor Sivertsen: Ådlandsvågen 14 (gnr 00 Bnr 00)			
Plan 1			
Søknad om rammetillatelse			
MALESTOR 1 : 100	PROSJEKT NR 2525	TEGN NR 3102	REVISJON
UTARBEIDET AV pH			
KONTROLLERT AV pH			
DATE 24 11 2020			

ARKITEKTER MNAL NPA - LANDSKAPSARKITEKTER MNLA - INTERIØRARKITEKTER NIL


Forum Arkitekter AS Damsgårdsveien 16 5058 Bergen  
Tlf.: 55 16 59 00 Fax.: 55 16 67 60 E-post: info@forumarkitekter.no








Fasade mot nordvest  
1 : 100

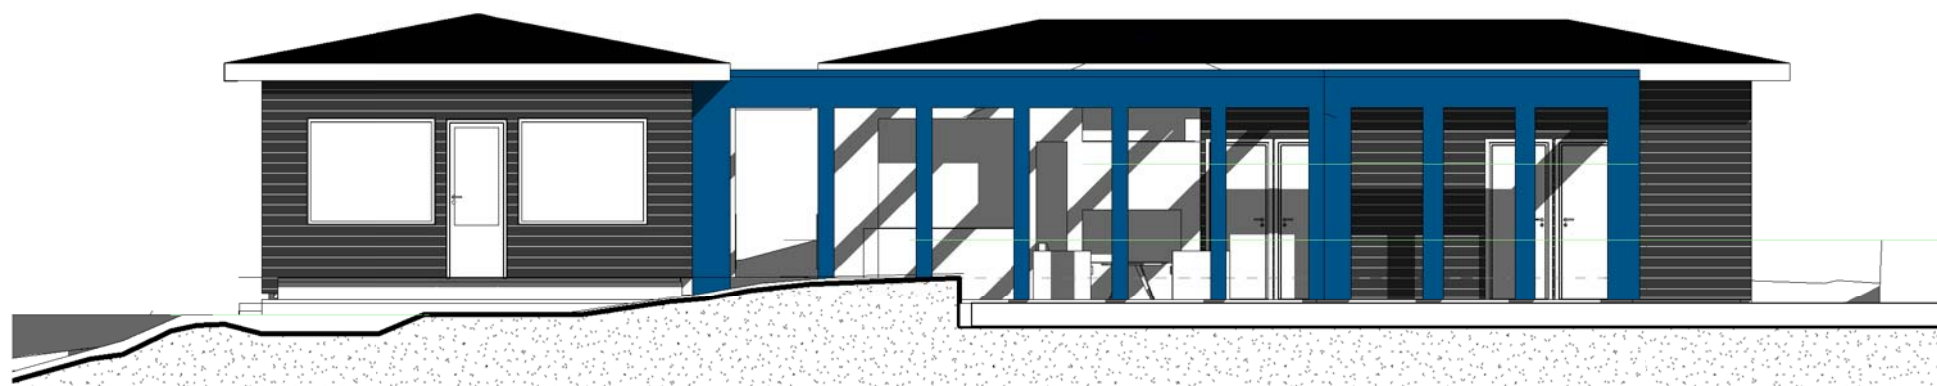

Fasade mot nordøst  
1 : 100

Nr	Beskrivelse	Dato	Av
Revisjoner			


Fam Tor Sivertsen: Ådlandsvågen 14 (gnr 00 Bnr 00)			
Fasade mot nordvest og Fasade mot nordøst			
Søknad om rammetillatelse			
MALETTORV	1 : 100	PROSJEKT NR	TEGN NR
TILBEREIT AV	pH	2525	3120
KONTROLLERT	pH		
DATO	19 11 2020		
FORUM			

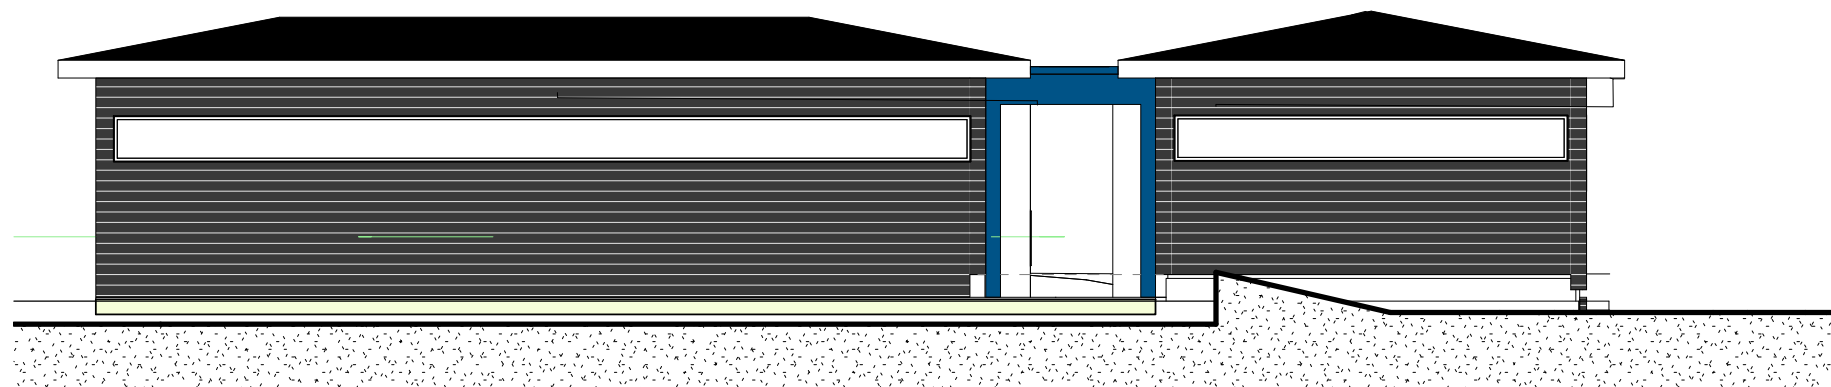


Fasade mot sørvest  
1 : 100



Fasade mot sørøst  
1 : 100


Nr	Beskrivelse	Dato	Av
	Revisjoner		
<p>Fam Tor Sivertsen: Ådlandsvågen 14 (gnr 00 Bnr 00)            Fasade mot sørvest og Fasade mot sørøst            Søknad om rammetillatelse</p>			
MALETTORV	1 : 100	PROSJEKT NR	TEGN NR
DESIGN AV	pH	2525	3121
KONTROLLERT	pH		
DATO	19 11 2020		
<p>ARKITEKTER MNAL NPA - LANDSKAPSARKITEKTER MNLA - INTERIØRARKITEKTER NIL</p> <p>Forum Arkitekter AS Damsgårdsveien 16 5058 Bergen            Tlf.: 55 16 59 00 Fax: 55 16 67 60 E-post: info@forumarkitekter.no</p>			
			 FORUM ARKITEKTER

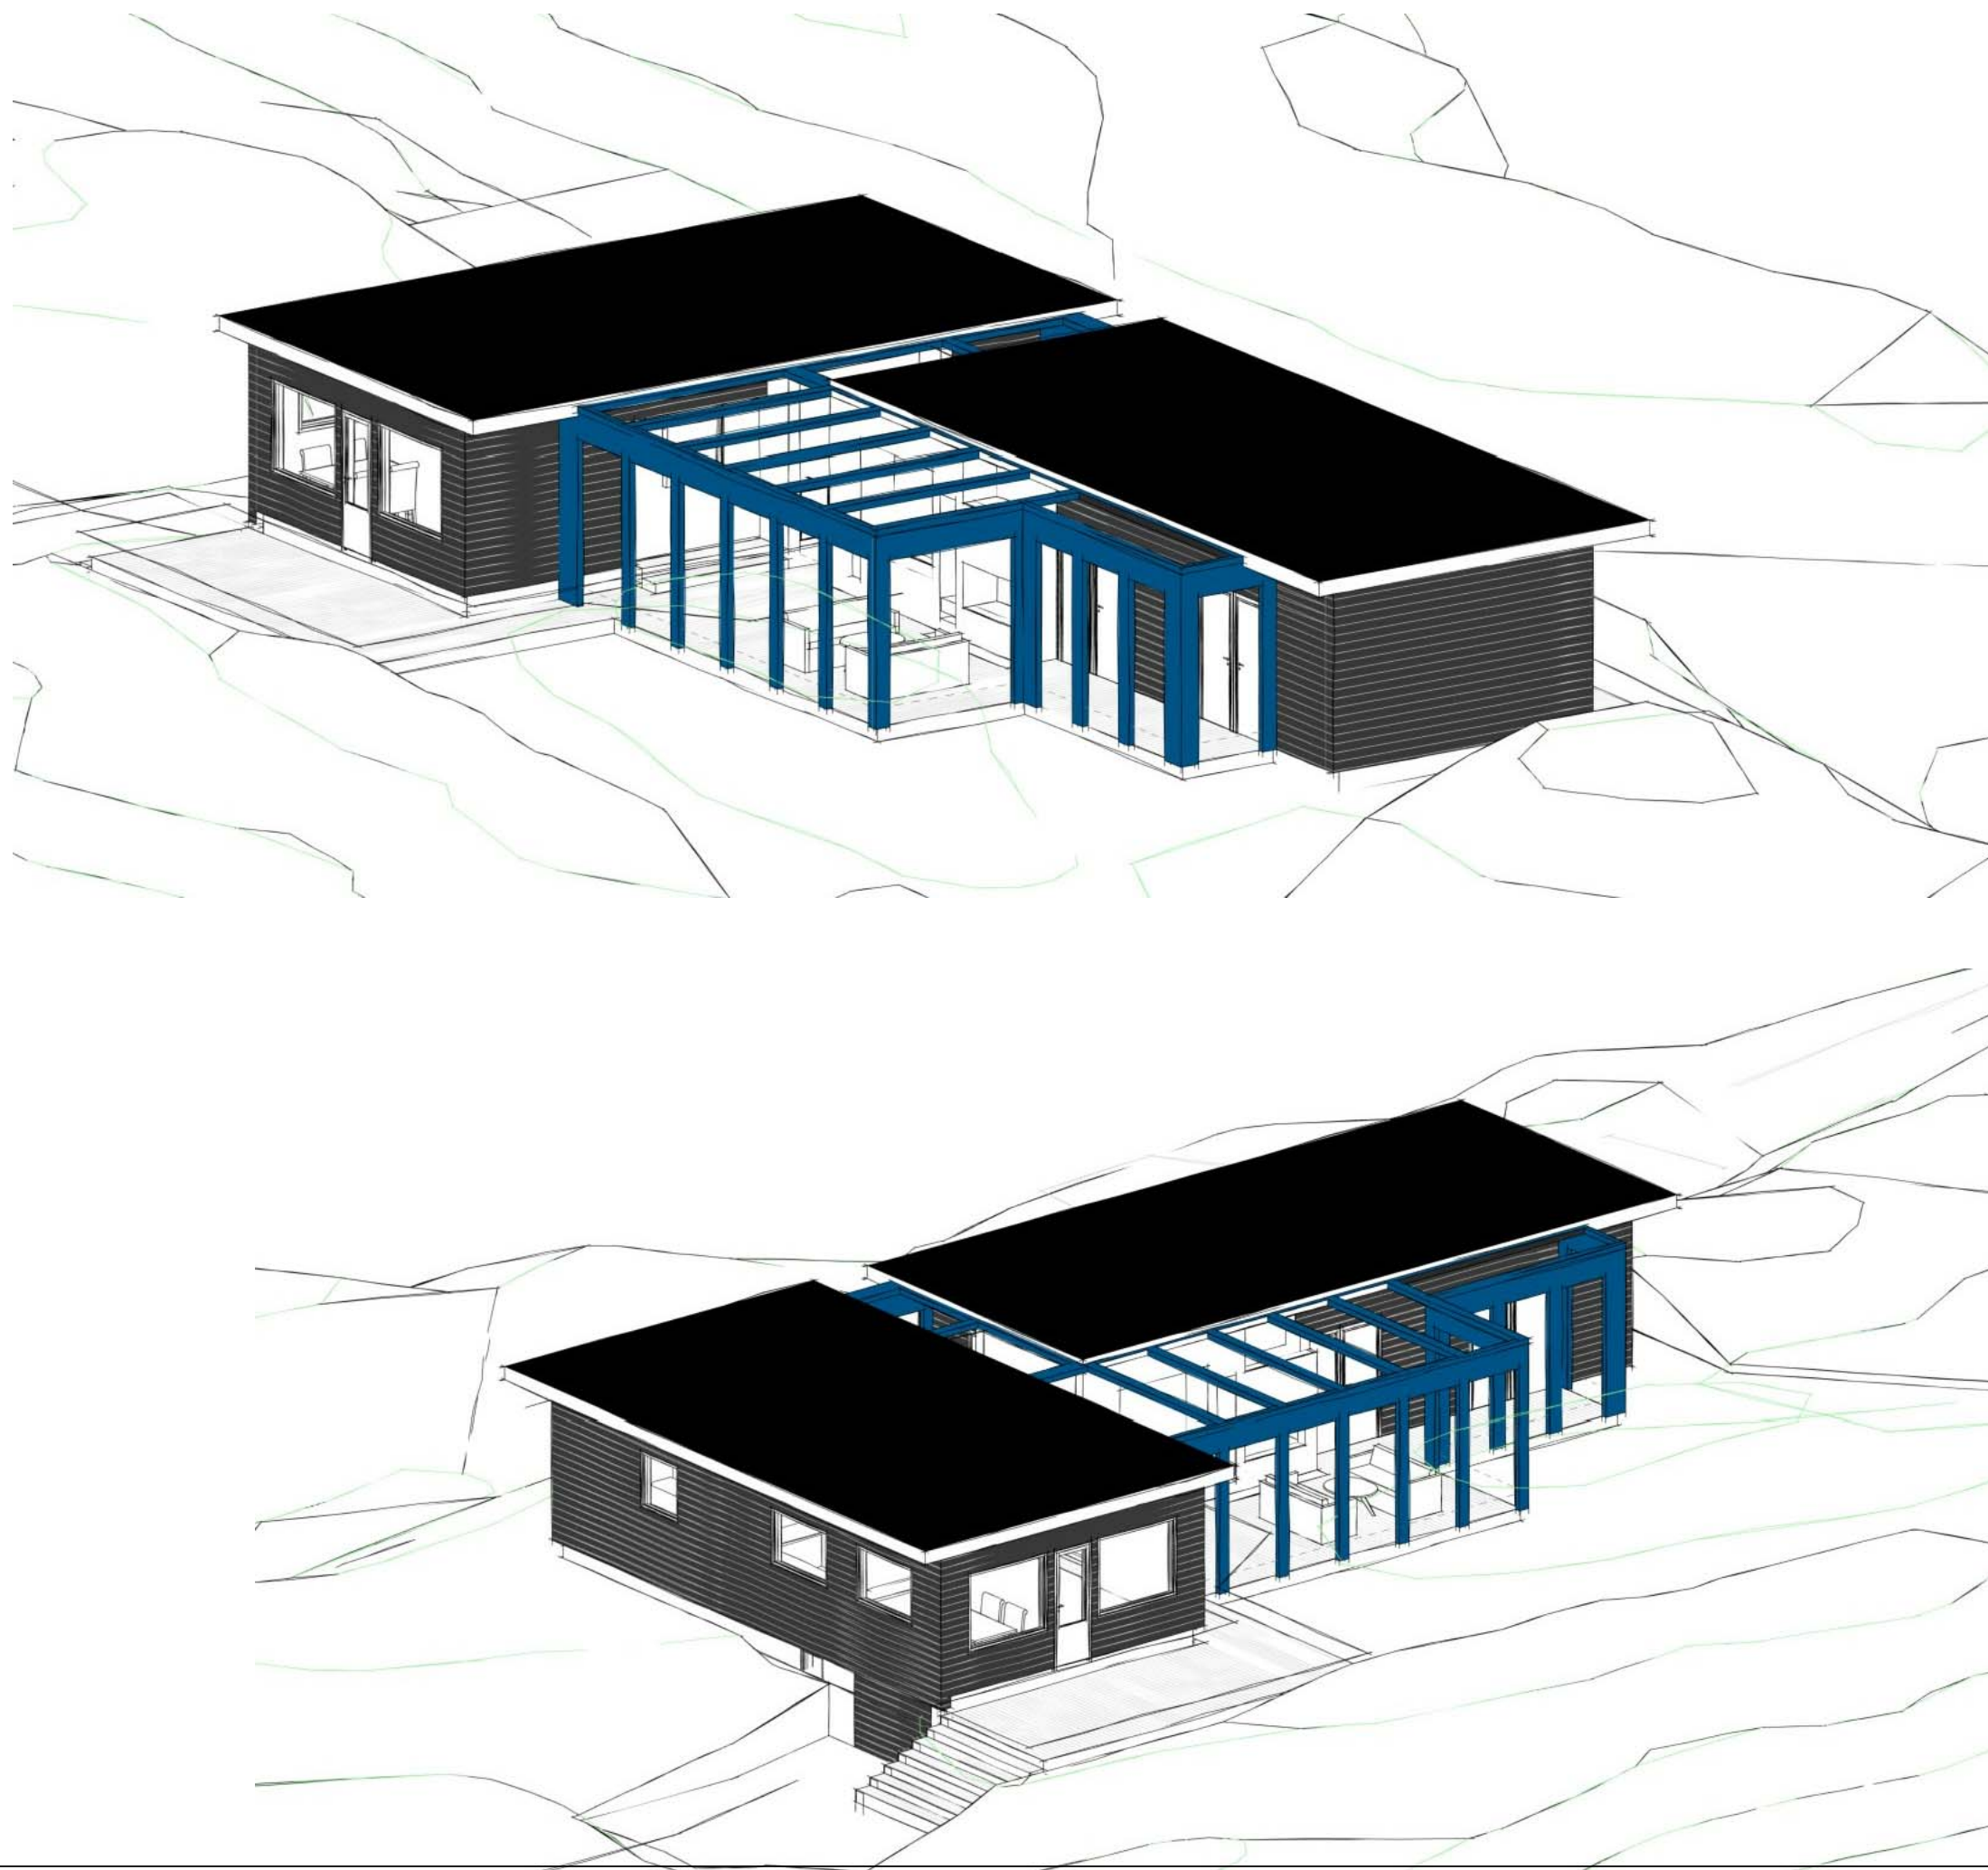

Nr	Beskrivelse	Dato	Av
	Revisjoner		

Fam Tor Sivertsen: Ådlandsvågen 14 (gnr 00 Bnr 00)			
Illustrasjoner			
Søknad om rammetillatelse			
MALETTORV	PROSJEKT NR	TEGN NR	REVISJON
UTGÅR AV	2525	3140	
INNHOLD			
DATE			
24 11 2020			

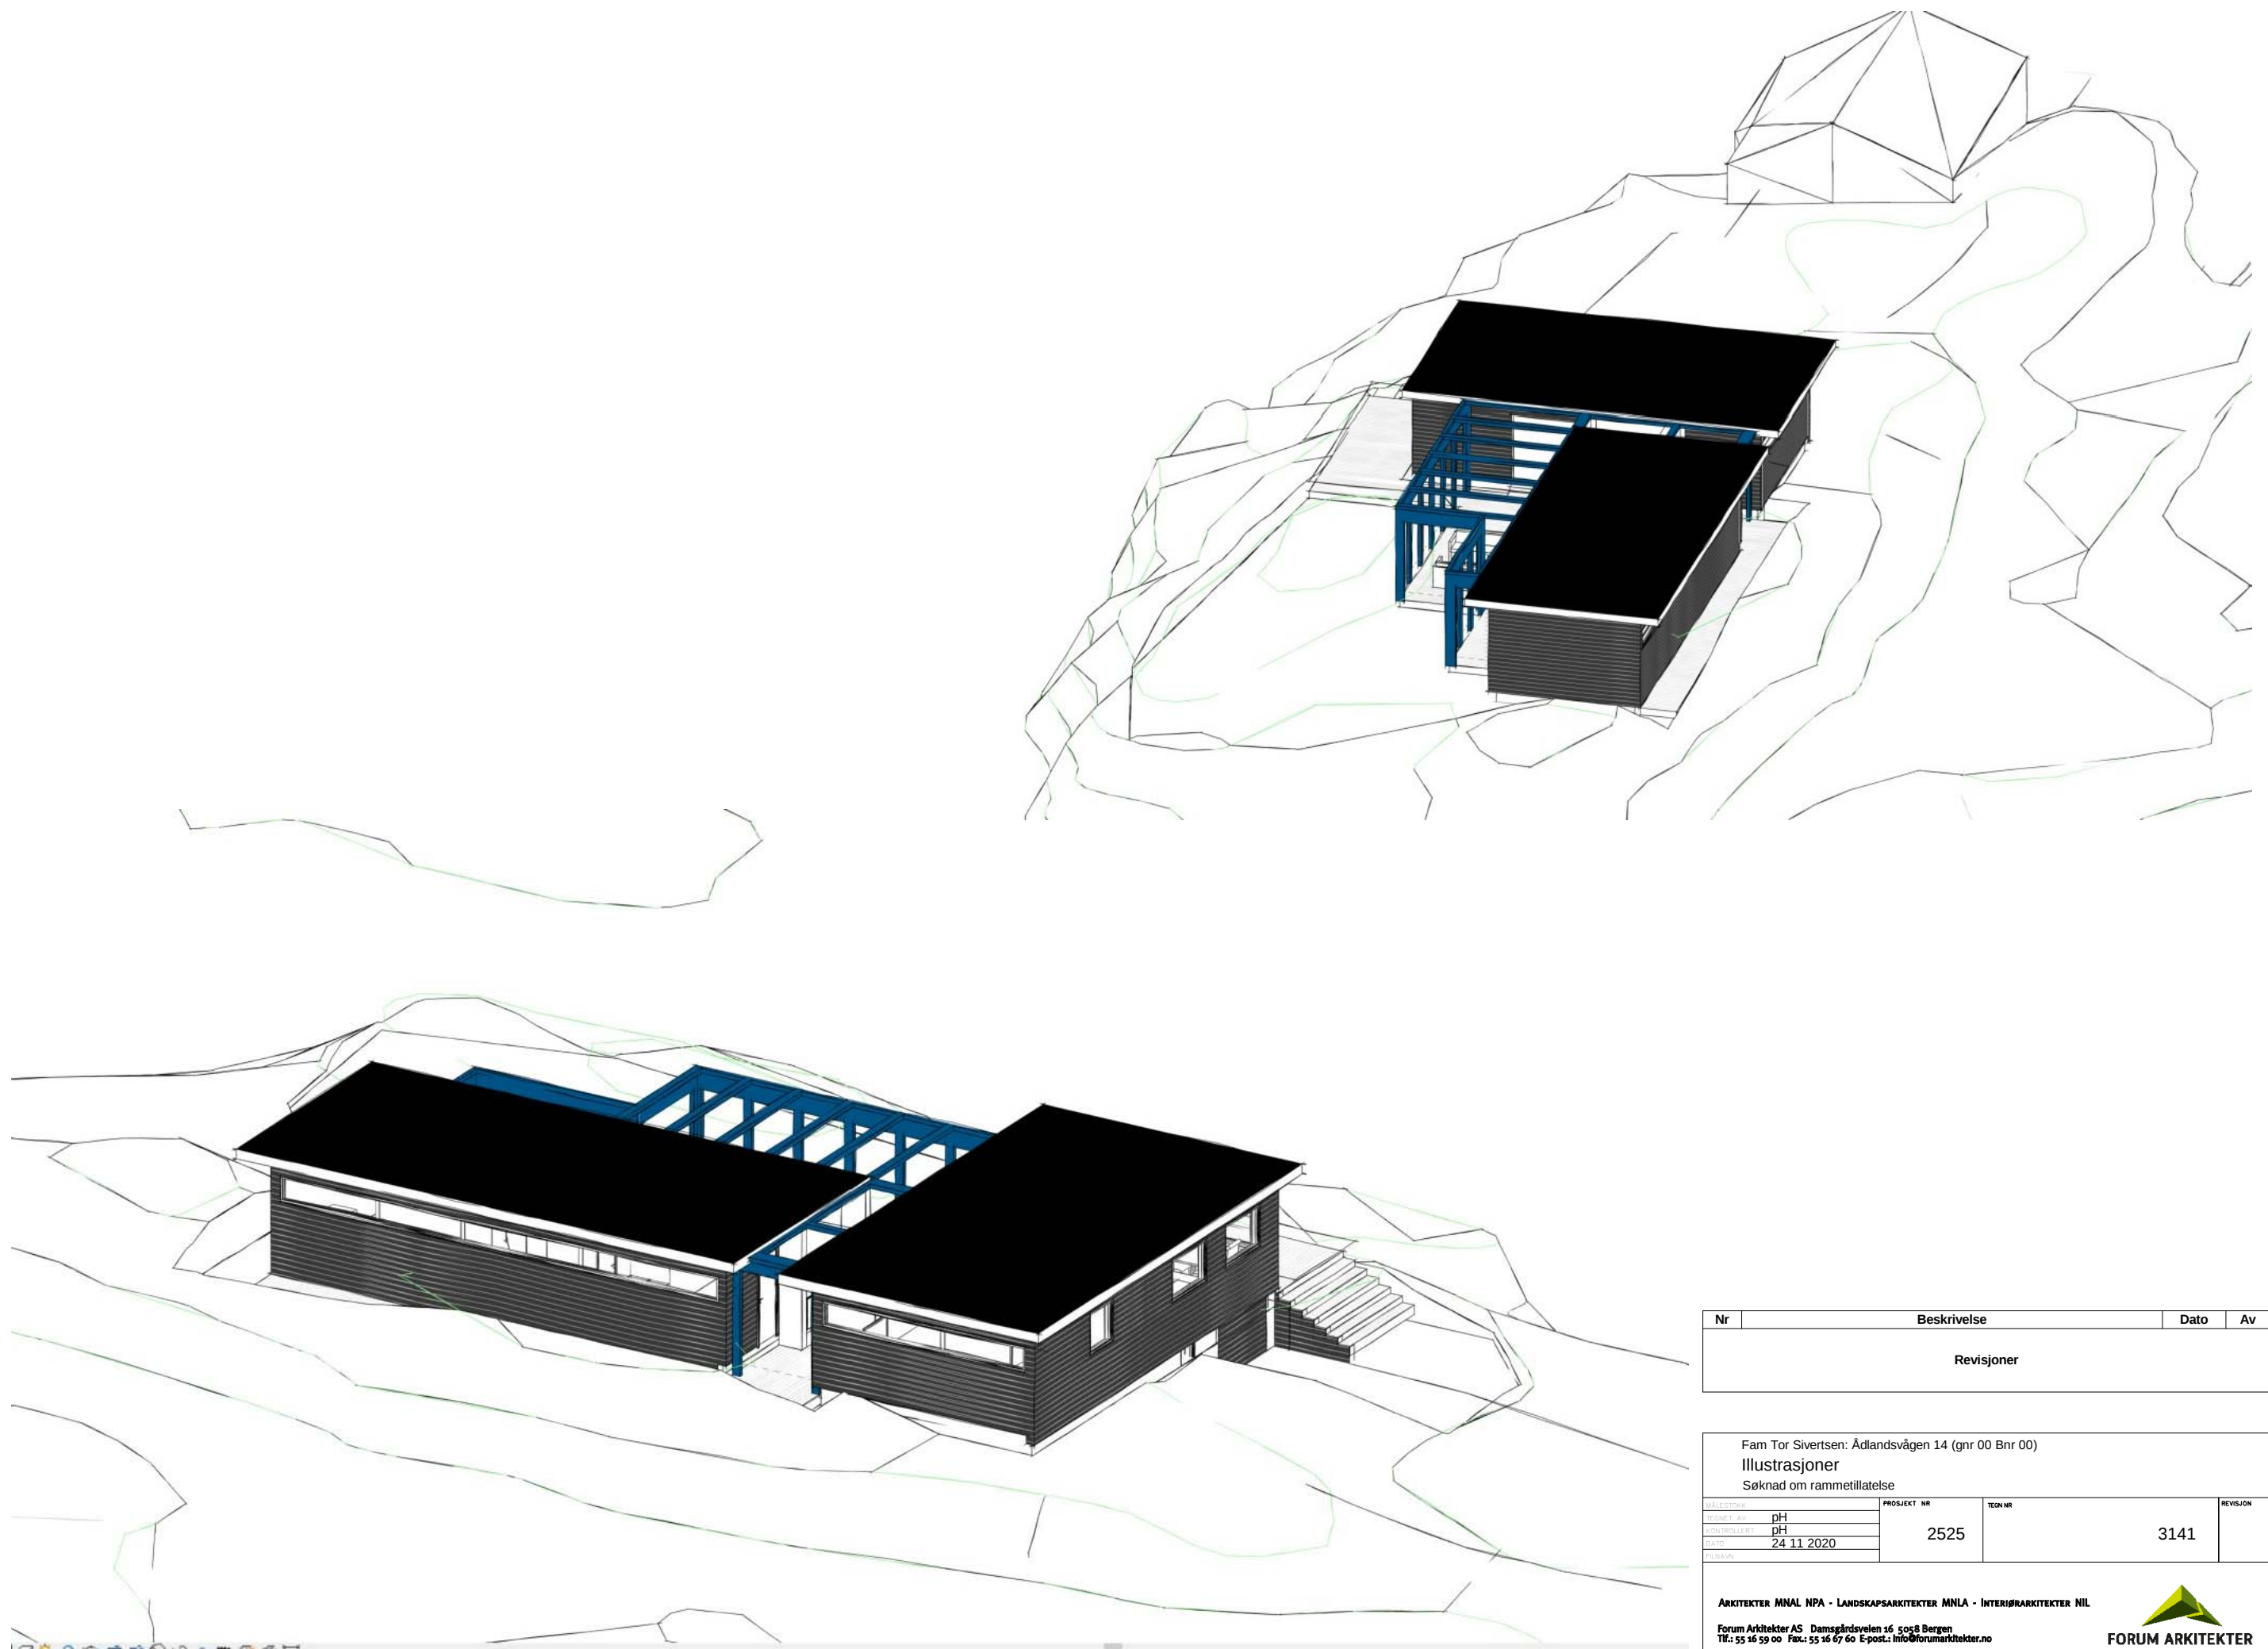

Nr	Beskrivelse	Dato	Av
	Revisjoner		

Fam Tor Sivertsen: Ådlandsvågen 14 (gnr 00 Bnr 00)			
Illustrasjoner			
Søknad om rammetillatelse			
MALETTORV	PROSJEKT NR	TEGN NR	REVISJON
UTGÅR AV	2525		3141
INNHOLDIGT			
DATO			
24 11 2020			
TEKST NR			



Nr	Beskrivelse	Dato	Av
Revisjoner			

Fam Tor Sivertsen: Ådlandsvågen 14 (gnr 00 Bnr 00)			
Illustrasjon			
Søknad om rammetillatelse			
MALETTORV	PROSJEKT NR	TEGN NR	REVISJON
DIREKTOR AV	2525	3142	
INSTRUKTØR			
PH			
DATE	24 11 2020		