


Fasade 1

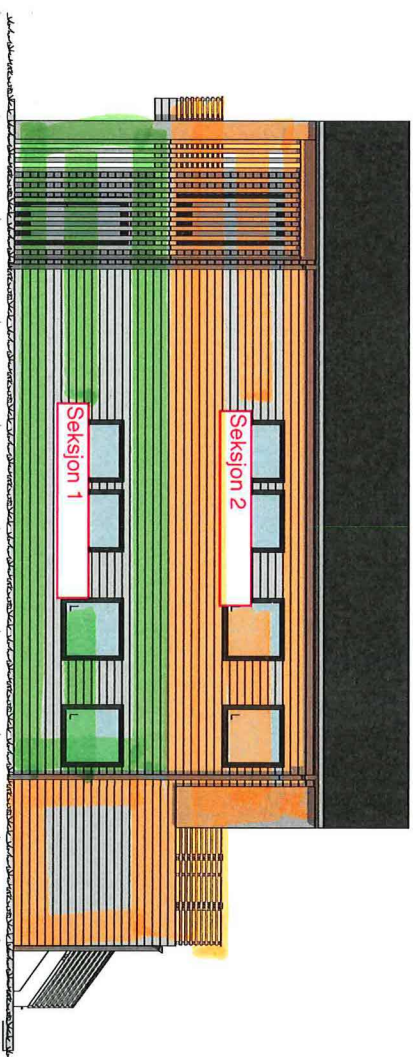

Fasade 2


REV A 10.11.20 AR: Omtegning  
 REV B 12.11.20 DB: Vindu, dører, piper  
 REV C 18.11.20 AR: Vindu og trapp til 2.etg.

**BYGGESØKNADSTEGNING**  
 Fasade 1 og 2




|  |  |  |                |                   |                        |
|--|--|--|----------------|-------------------|------------------------|
| Tiltakshaver:<br>Seim Bygg AS<br>Nesbrekka 28 Seim 5912  |  | Tiltak:<br>Nilshøyen tomt 1            | Gnr./Bnr.<br>- | MAL:<br>1:100     | Prosjektnr.<br>2007-20 |
| Leverandør:<br>Seim Bygg AS<br>Nesbrekka 28 Seim 5912  |  | ANSVARLIG PROSJEKTERENDE:<br>Dakark AS | A3             | DATE:<br>10.11.20 | Org. nr:<br>976598407  |
| TEGNINGENE MÅ IKKE KOPIERES ELLER BENYTTES VED UTFØRELSE AV ARBEIDER UTEN MEDVIRKNING FRA DAKARK AS<br>TEGNINGENE ER IKKE GYLDIG UTEN KVALITETSSEKURINGSYS TEMET TIL DAKARK AS |  |  |                | www.byggmann.no   | Tegningsnr.<br>A21-01  |



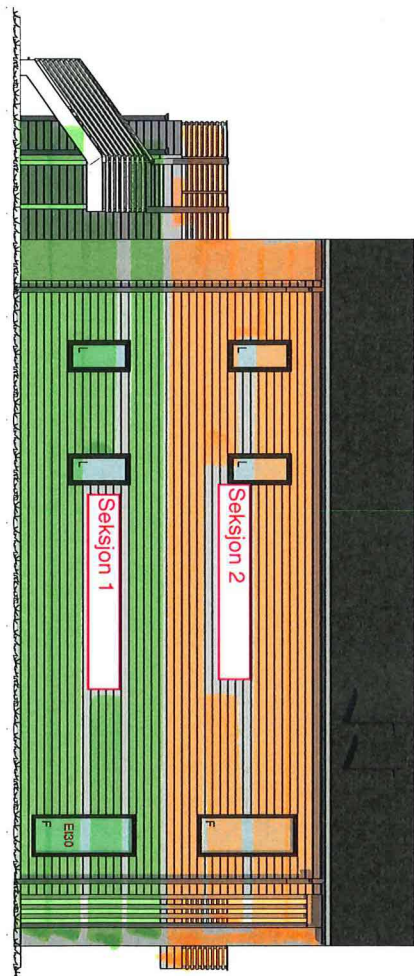

Fasade 4

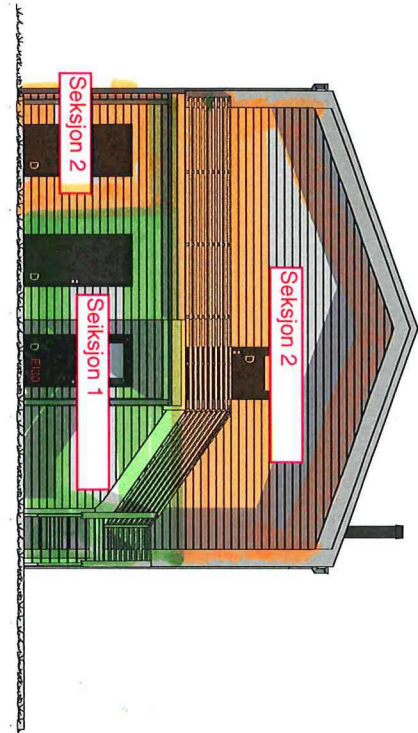


Fasade 3

REV A 10.11.20 AR: Omtegning  
 REV B 12.11.20 DB: Vindu, dører, piper  
 REV C 18.11.20 AR: Vindu og trapp til 2.etg.

**BYGGESØKNADSTEGNING**  
 Fasade 3 og 4

|   |  |  |                |  |   |
|---|--|--|----------------|--|---|
| Tiltakshaver:<br>Seim Bygg AS<br>Nesbrekka 28 Seim 5912   |  | Tiltak:<br>Nilshøyen tomt 1            | Gnr./Bnr.<br>- |  |   |
| Leverandør:<br>Seim Bygg AS<br>Nesbrekka 28 Seim 5912   |  | ANSVARLIG PROSJEKTERENDE:<br>Dakark AS | A3             |  |   |
| TEGNINGENE MÅ IKKE KOPIERES ELLER BENYTTES VED UTFØRELSE AV ARBEIDER UTEN MEDVIRKNING FRA DAKARK AS<br>TEGNINGENE ER IKKE GYLDIG UTEN KVALITETSIKRINGSYSTEMET TIL DAKARK AS |  |  |                | DATO:<br>10.11.20<br>TEGNER:<br>AR<br>www.byggmann.no                                | Orig. nr:<br>976598407<br>Tegningsnr.<br>A21-02 |



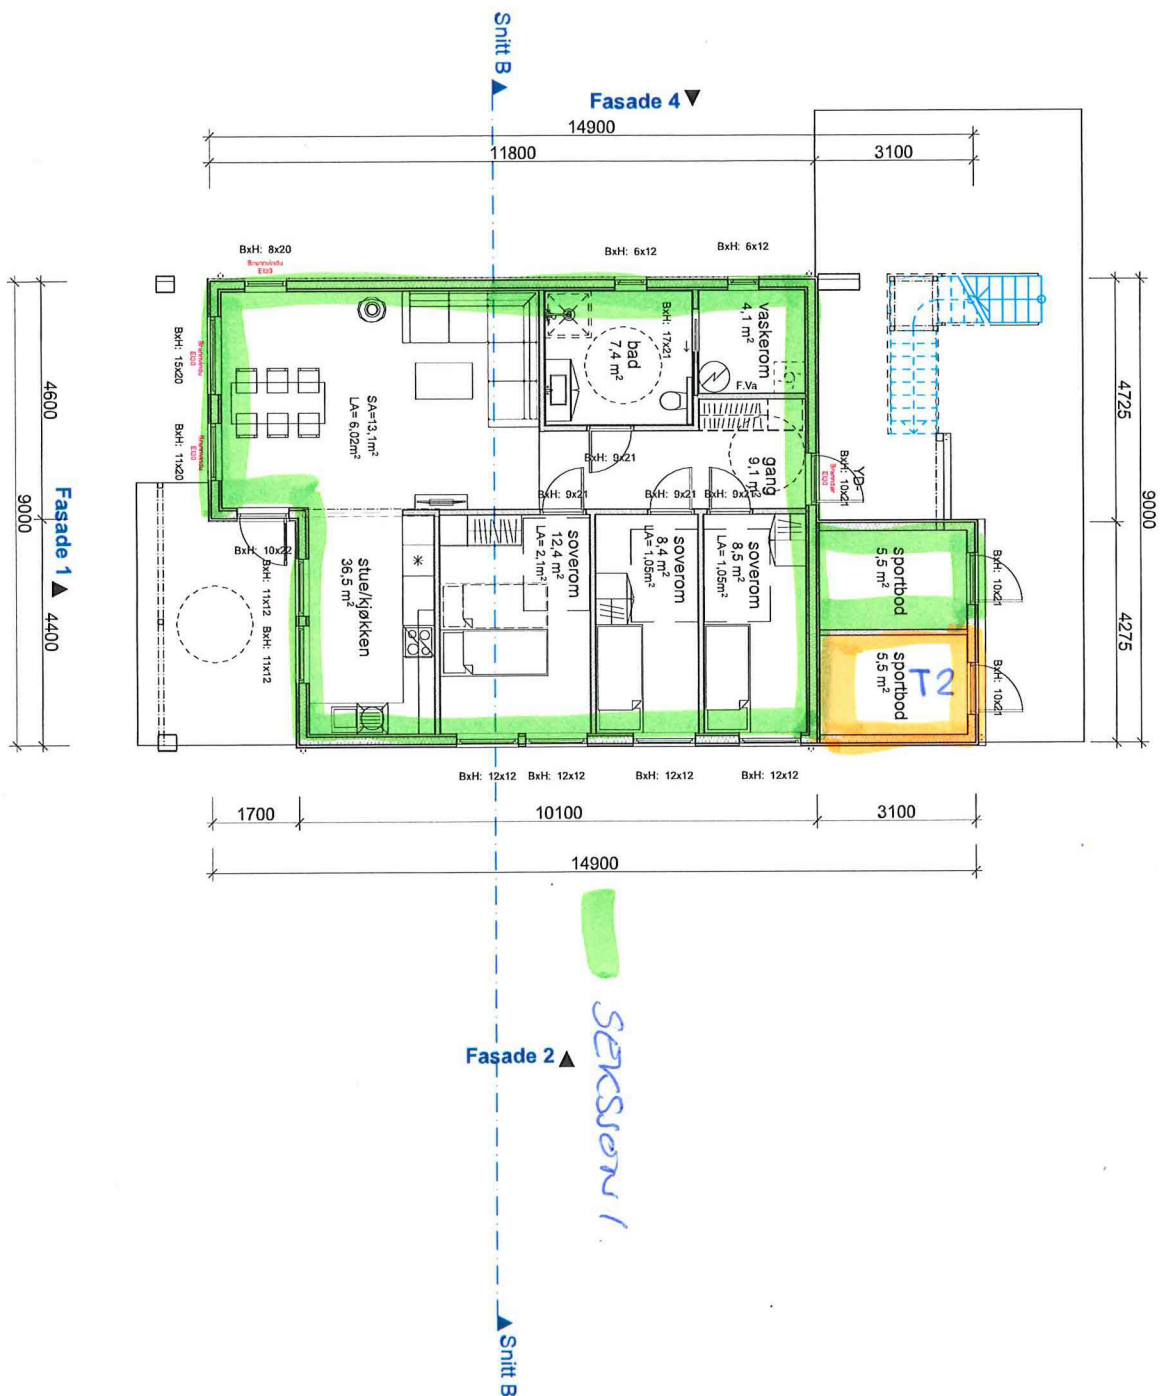

REV A 10.11.20 AR: Omtegning  
 REV B 12.11.20 DB: Vindu, dører, piper  
 REV C 18.11.20 AR: Vindu og trapp til 2.etg.


BYGGESØKNADSTEGNING  
 1. Etg

**BYGGMANN**

|   |  |                |                   |                        |
|---|--|----------------|-------------------|------------------------|
| Tiltakshaver:<br>Seim Bygg AS<br>Nesbrekka 28 Seim 5912   | Tiltak:<br>Nishøyen tomt 1             | Gnr./Bnr.<br>- | MAL:<br>1:100     | Prosjektnr.<br>2007-20 |
| Leverandør:<br>Seim Bygg AS<br>Nesbrekka 28 Seim 5912   | ANSVARLIG PROSJEKTERENDE:<br>Dakark AS | A3             | DATO:<br>10.11.20 | Org. nr:<br>976598407  |
| TEGNINGENE MÅ IKKE KOPIERES ELLER BENYTTES VED UTFØRELSE AV ARBEIDER UTEN MEDVIRKNING FRA DAKARK AS<br>TEGNINGENE ER IKKE GYLDIG UTEN KVALITETSIKRINGSYSTEMET TIL DAKARK AS |  |                | TEGNER:<br>AR     | Tegningsnr.<br>A21-04  |
|   |  |                | www.byggmann.no   |                        |





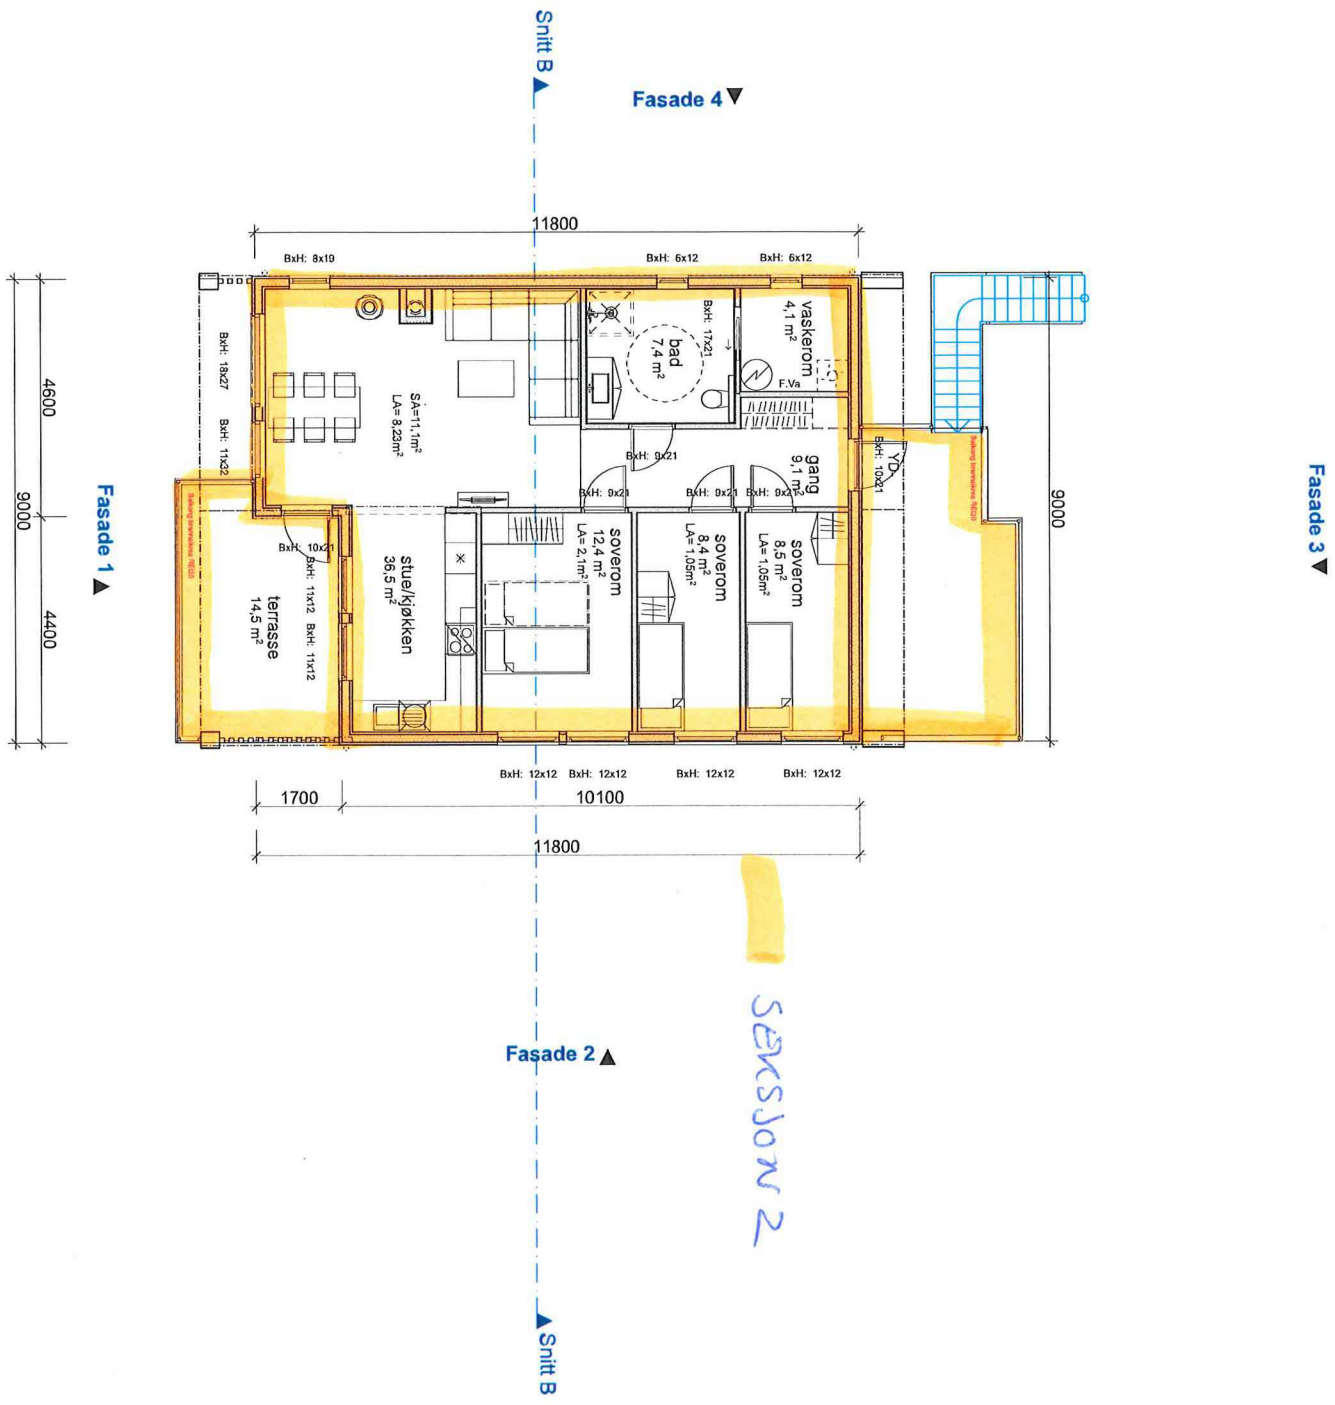

REV A 10.11.20 AR: Omtegning  
 REV B 12.11.20 DB: Vindu, dører, piper  
 REV C 18.11.20 AR: Vindu og trapp til 2.etg.

**BYGGESØKNADSTEGNING**  
 2. Etg



|   |  |                |                   |                        |
|---|--|----------------|-------------------|------------------------|
| Tiltakshaver:<br>Seim Bygg AS<br>Nesbrekka 28 Seim 5912   | Tillak:<br>Nilshøyen tomt 1            | Gnr./Bnr.<br>- | MAL:<br>1:100     | Prosjektnr.<br>2007-20 |
| Leverandør:<br>Seim Bygg AS<br>Nesbrekka 28 Seim 5912   | ANSVARLIG PROSJEKTERENDE:<br>Dakark AS | A3             | DATO:<br>10.11.20 | Org. nr:<br>976598407  |
| TEGNINGENE MÅ IKKE KOPIERES ELLER BENYTTES VED UTFØRELSE AV ARBEIDER UTEN MEDVIRKNING FRA DAKARK AS<br>TEGNINGENE ER IKKE GYLDIG UTEN KVALITETSIKRINGSYSTEMET TIL DAKARK AS |  |                | www.byggmann.no   | Tegningnr.<br>A21-05   |

