Prosjektnr.	Dato opprettet
2020025	15.01.2020
Type tegning	Revisjon nr.
Snitt A og B	-

E - 3

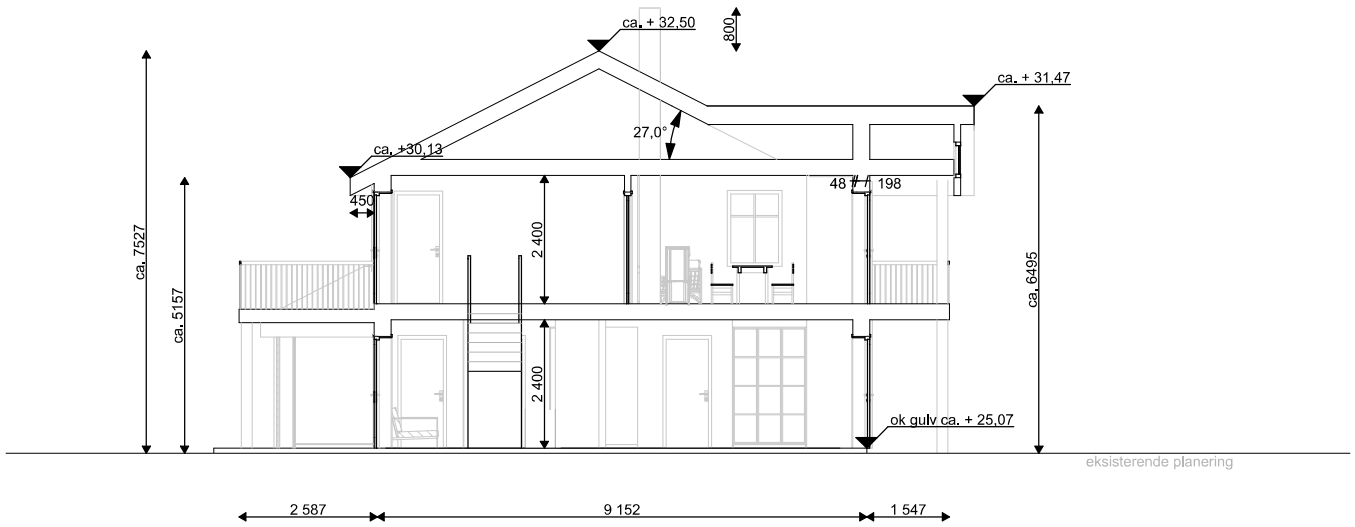

1:100 Snitt A

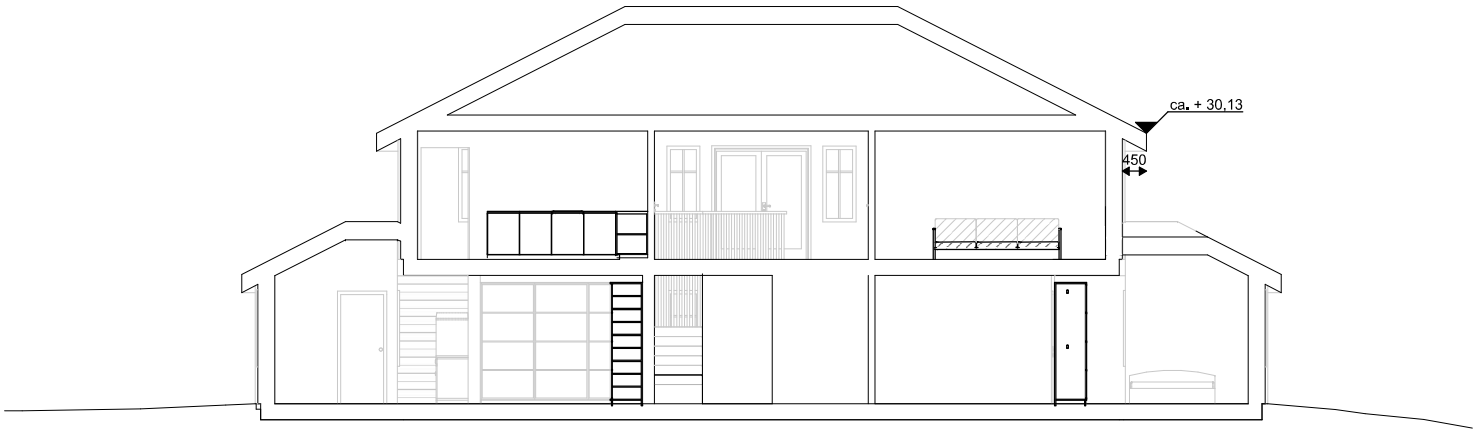

1:100 Snitt B

Revisjoner

Rev	Beskrivelse	Dato	Sign

Fase
Arbeidstegninger

arkoconsult
ARKOCONSULT AS, Postboks 103, 5291 Valestrandsfossen
Tel.: 56390003 - Fax.: 56191130 - Mob.: 93241511
Mail: post@arkoconsult.no - Org.nr. 918 269 665 MVA

Tiltakshaver
Stian Wergeland

Prosjekt
Enebolig, Vabø

Gnr/ Bnr 102/130
Alver

Sign.	Dato
SN	16.02.2021

Kontroll	Dato
-	-

Målestokk
1:100

Tegningsnr.:
42320025A30-1

Format
A3

Type tegning:
Snitt A og B

I HENHOLD TIL LOVVERK ER DENNE TEGNINGEN ARKOCONSULT AS SIN EIENDOM. DENNE TEGNINGEN KAN IKKE BLI BRUKT, OFFENTLIGGJORT ELLER GIS VIDERE TIL TREDJEPART UTEN VÅRT SKRIFTLIGE SAMTYKKE. OVERTREDELSE AV DETTE KAN FØRE TIL SØKSMÅL. OBS! TEGNINGEN KAN PRINTES I FEIL SKALA. IKKE TA MÅL DIREKTE PÅ TEGNING. BRUK KUN OPPGITTE MÅL.