


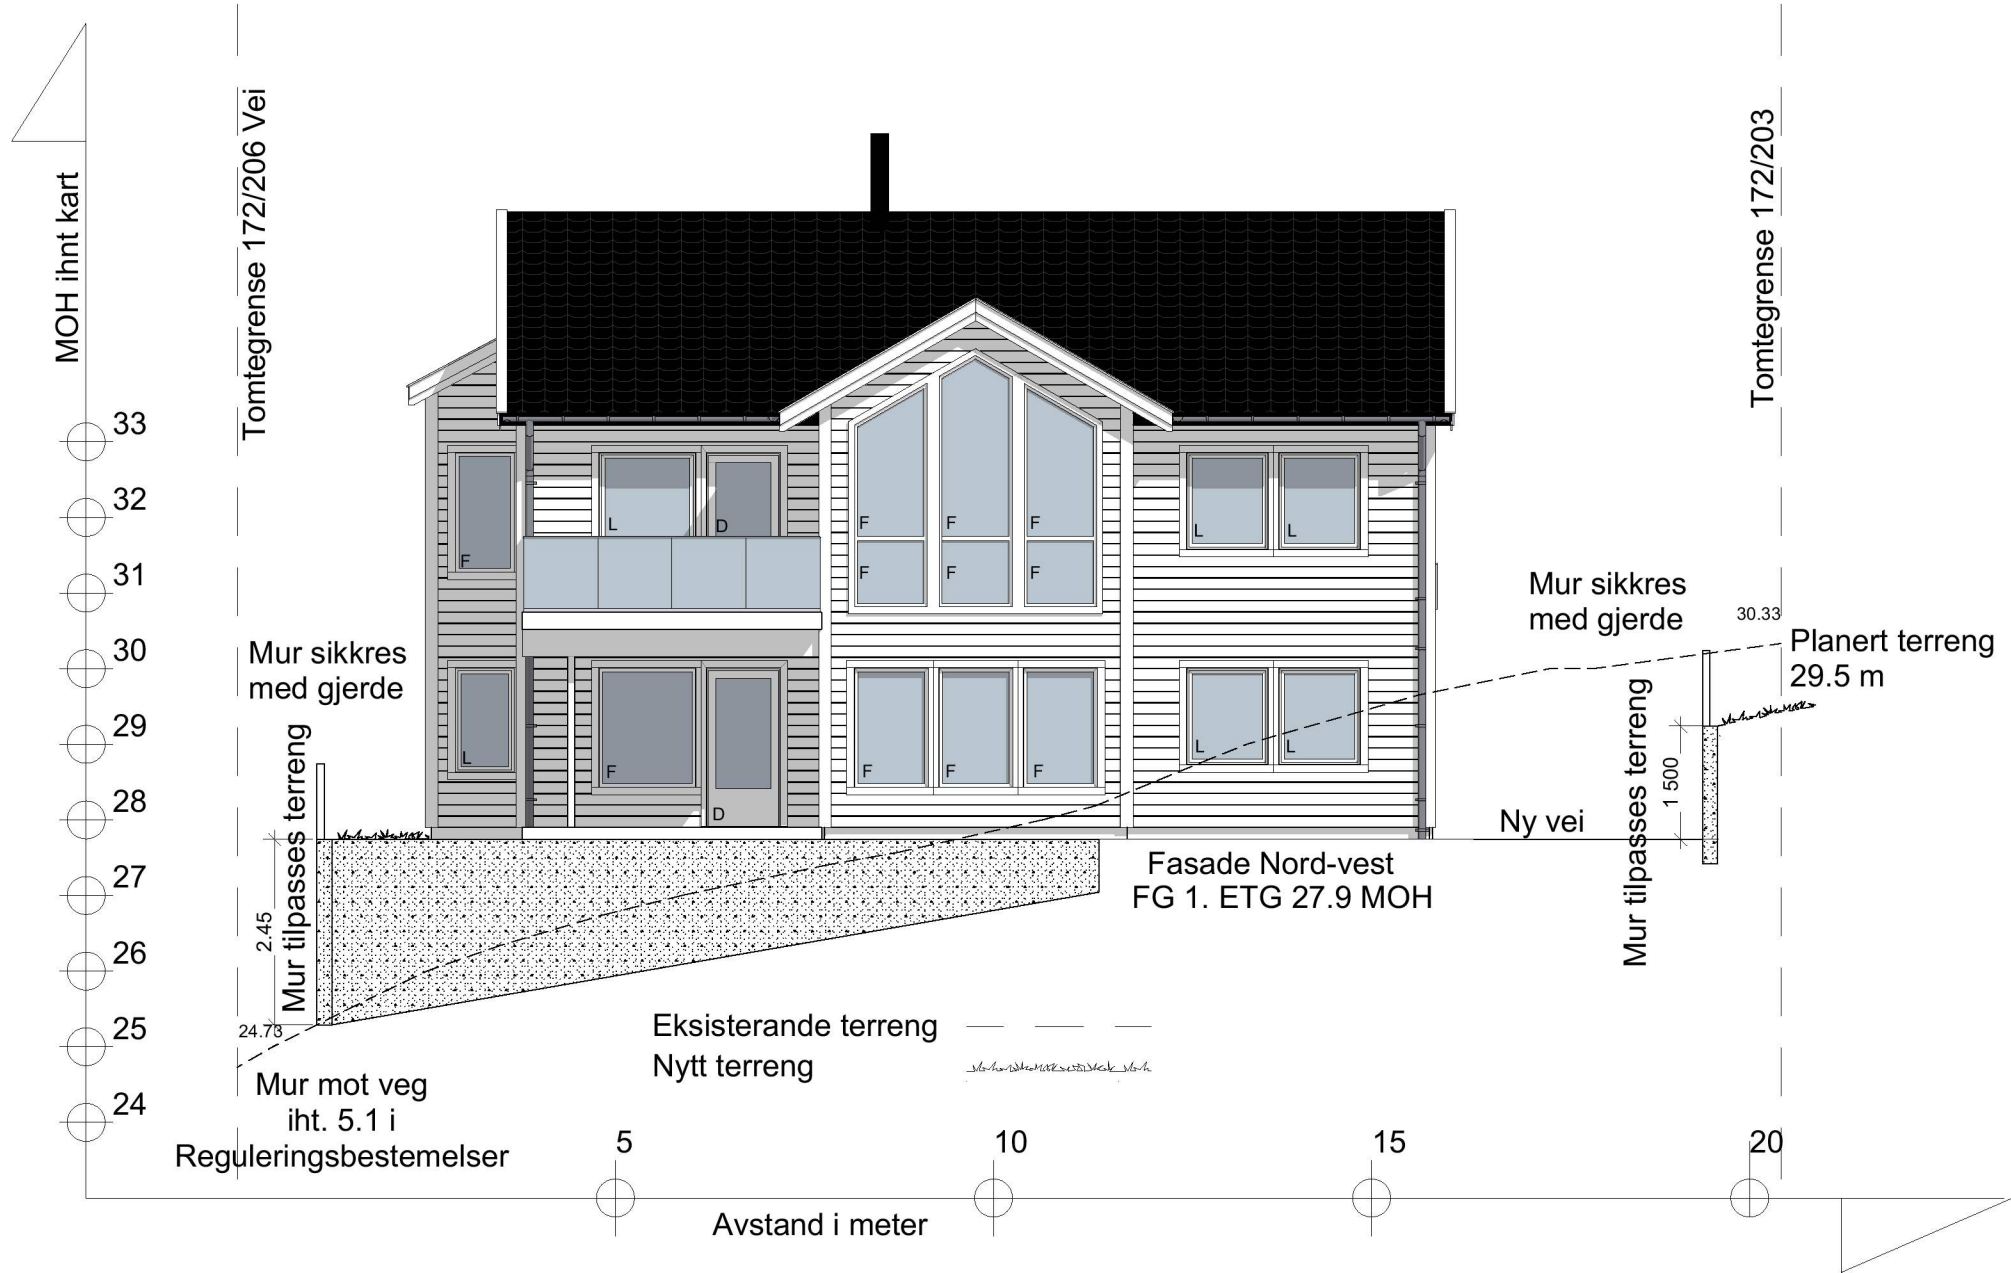


Rev.C. Justeringer murer. Tegn: RS. Dato: 18.03.21
Rev.B. Justeringer murer/terreng. Tegn: RS. Dato: 11.03.21
Rev.A. Justeringer vinduer mm. Tegn: RS. Dato: 19.01.21

BYGGESØKNADSTEGNING
Terrengsnitt NV

Tiltakshaver: Teige/Kolås Lurevegen	Tiltak: Tomt 5	Gnr./Bnr. 172/202	MAI: 1:100	Prosjektnr. 1214-20
Leverandør: Seim Bygg AS Nesbrekka 28 SEIM 5912	ANSVARLIG PROSJEKTERENDE: Dakark AS	A3	DATO: 20.11.20 TEGNER: RS	Org. nr: 976598407
TEGNINGENE MÅ IKKE KOPIERES ELLER BENYTTES VED UTFØRELSE AV ARBEIDER UTEN MEDVIRKNING FRA DAKARK AS TEGNINGENE ER IKKE GYLDIG UTEN KVALITETSIKRINGSYSTEMET TIL DAKARK AS			www.byggmann.no	Tegningsnr. A21-09



DIREKTORATET FOR BYGGKVALITET

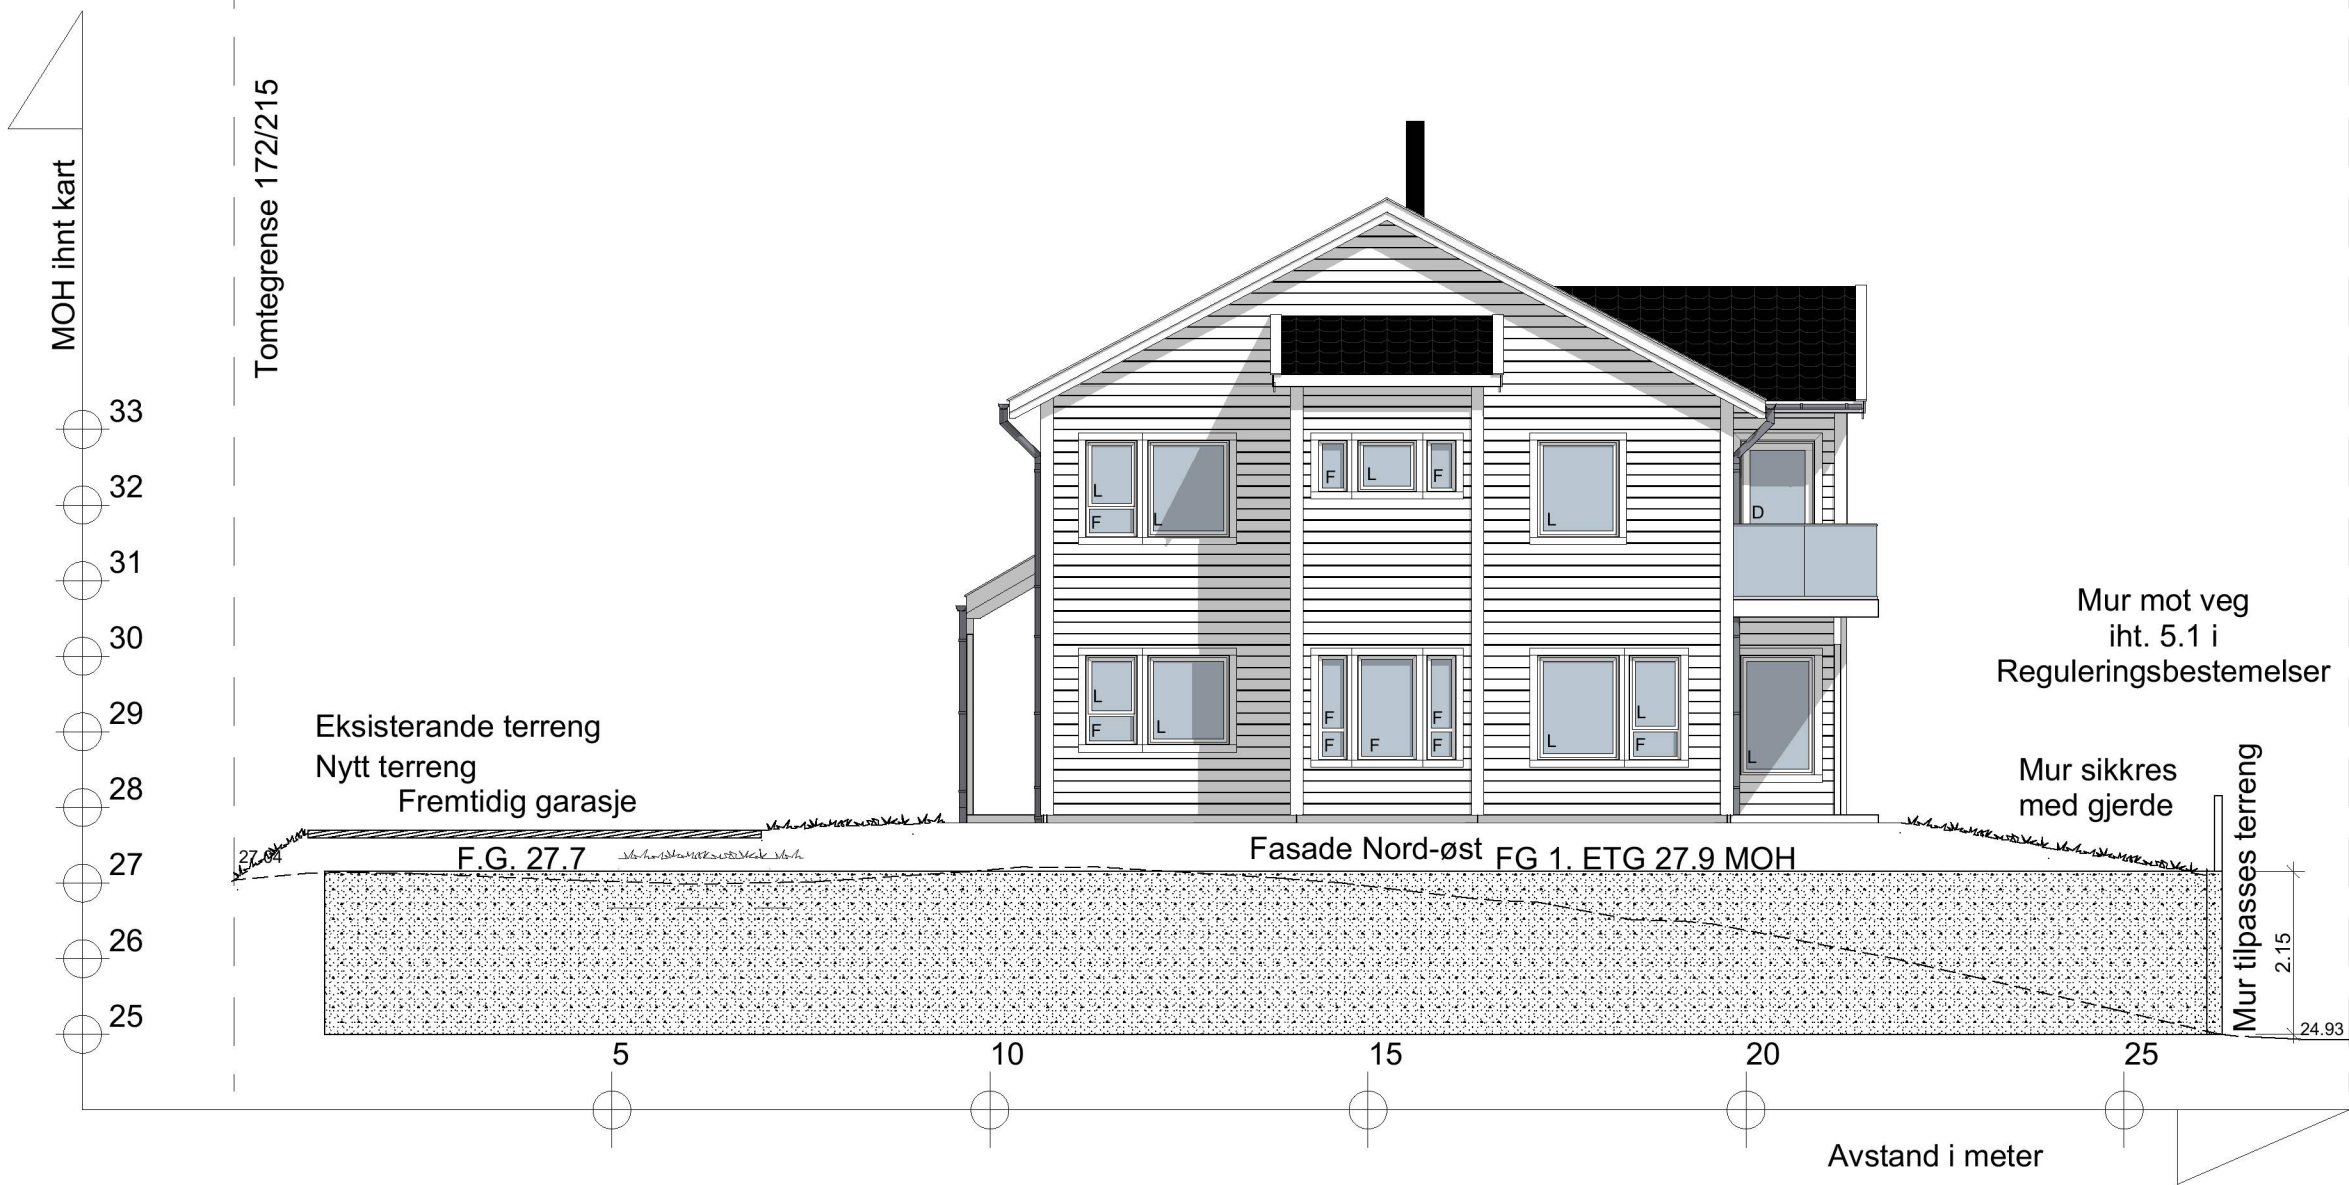

Rev.C. Justeringer murer. Tegn: RS. Dato: 18.03.21
Rev.B. Justeringer murer/terreng. Tegn: RS. Dato: 11.03.21
Rev.A. Justeringer vinduer mm. Tegn: RS. Dato: 19.01.21

BYGGESØKNADSTEGNING
Terrengsnitt NØ


Tiltakshaver: Teige/Kolås Lurevegen	Tiltak: Tomt 5	Gnr./Bnr. 172/202
Leverandør: Seim Bygg AS Nesbrekka 28 SEIM 5912	ANSVARLIG PROSJEKTERENDE: Dakark AS	A3

TEGNINGENE MÅ IKKE KOPIERES ELLER BENYTTES VED UTFØRELSE AV ARBEIDER UTEN MEDVIRKNING FRA DAKARK AS
TEGNINGENE ER IKKE GYLDIG UTEN KVALITETSIKRINGSYSTEMET TIL DAKARK AS

BYGGMANN®

MÅL: 1:100	Prosjektnr. 1214-20
DATO: 20.11.20	Org. nr: 976598407
TEGNER: RS	Tegningsnr. A21-10
www.byggmann.no	



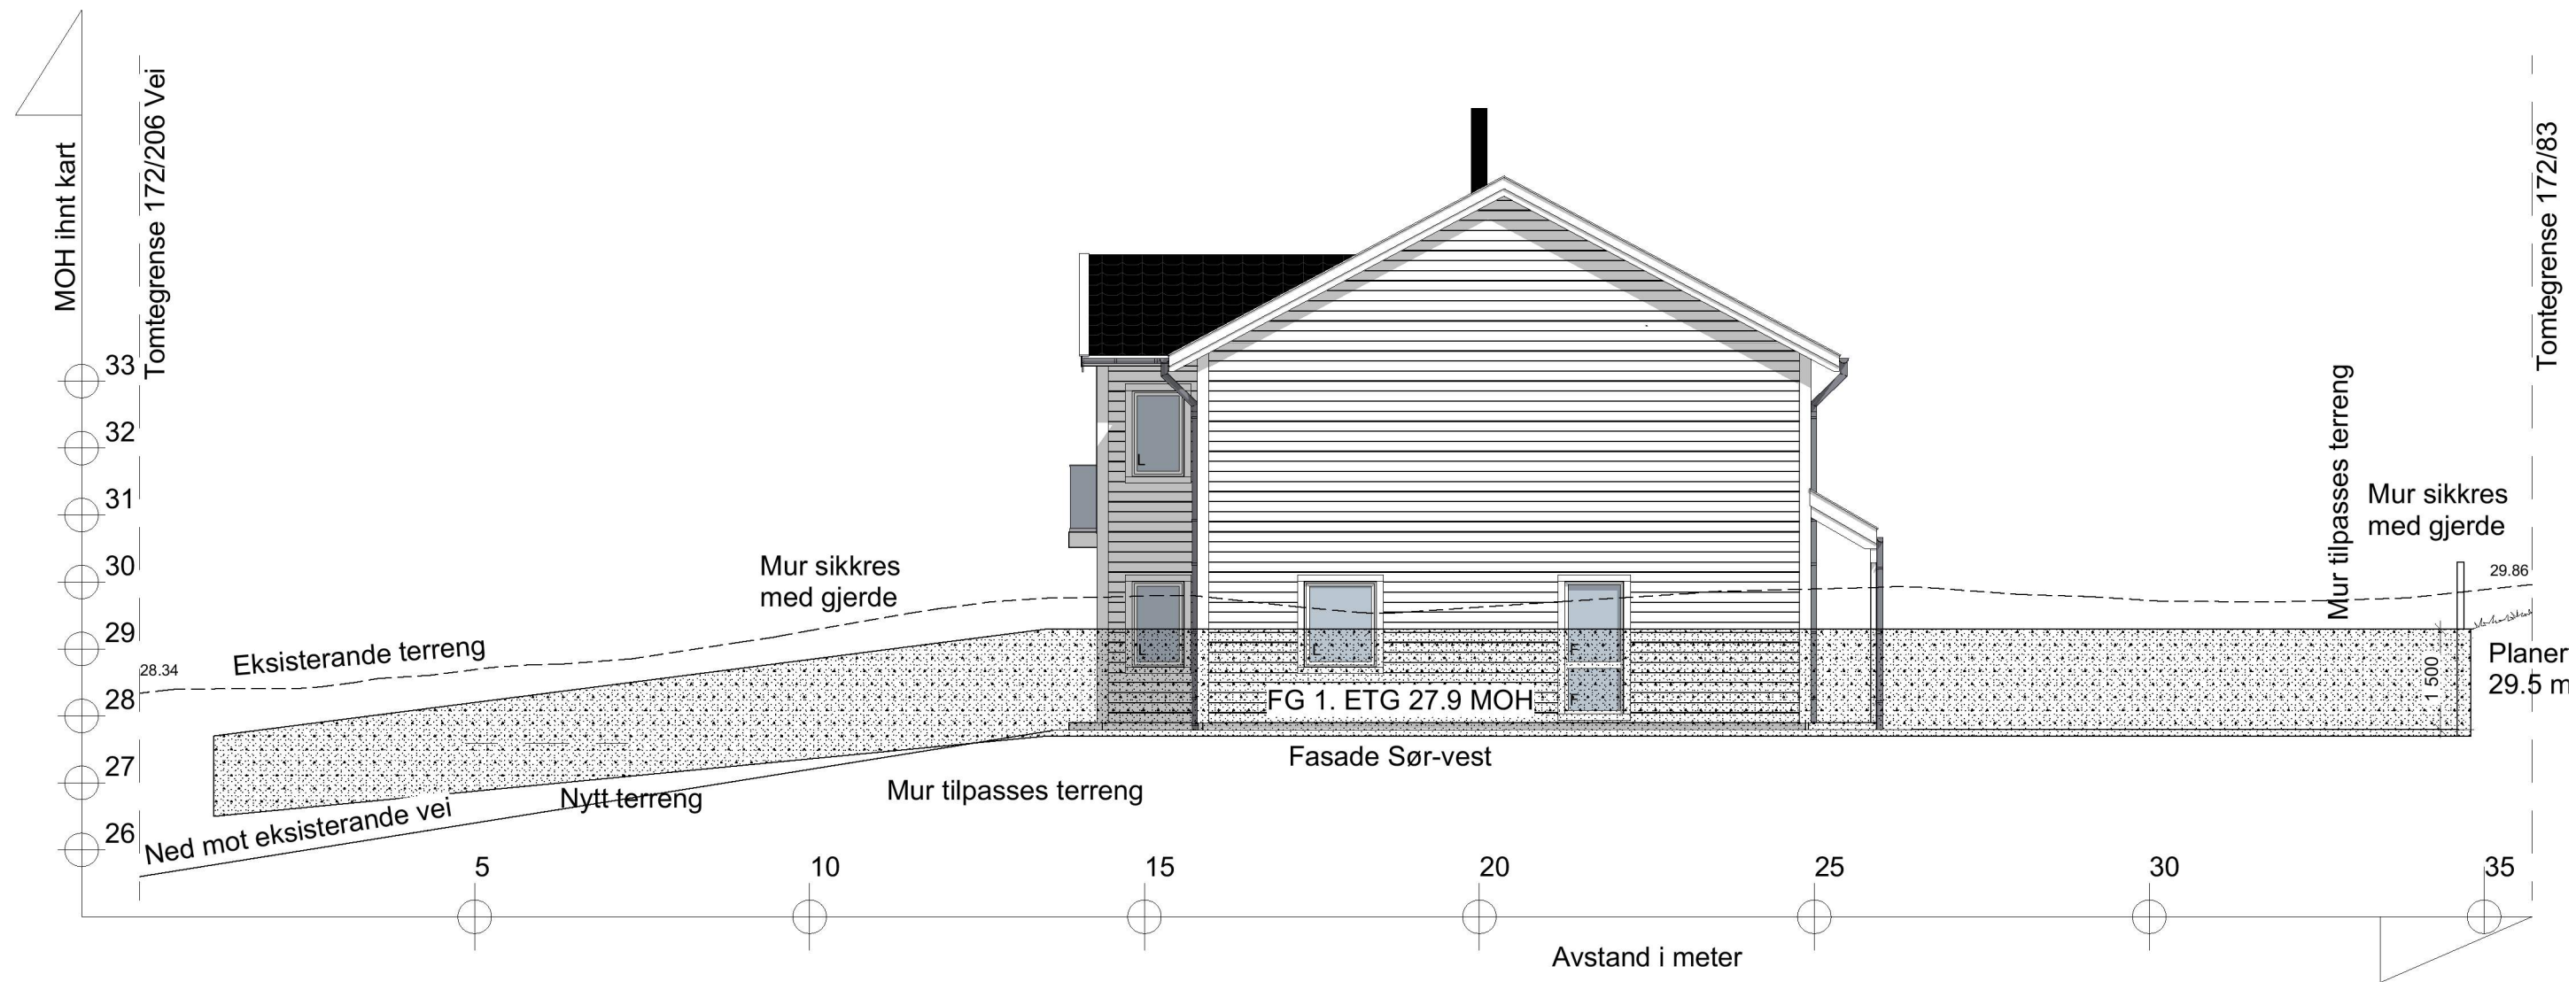

Rev.C. Justeringer murer. Tegn: RS. Dato: 18.03.21

BYGGESØKNADSTEGNING Terrensnitt SV

Tiltakshaver:
Teige/Kolås
Lurevegen

Tiltak:
Tomt 5

Gnr./Bnr.
172/202

Leverandør:
Seim Bygg AS
Nesbrekka 28 SEIM 5912

ANSVARLIG PROSJEKTERENDE:
Dakark AS

A3

MÅL:
1:100

Prosjektnr.
1214-20

DATO:
20.11.20

Org. nr.
976598407

TEGNER:
RS


www.byggmann.no

Tegningsnr.
A21-11



TEGNINGENE MÅ IKKE KOPIERES ELLER BENYTTES VED UTFØRELSE AV ARBEIDER UTEN MEDVIRKNING FRA DAKARK AS
TEGNINGENE ER IKKE GYLDIG UTEN KVALITETSIKRINGSYSTEMET TIL DAKARK AS

BYGGMANN®

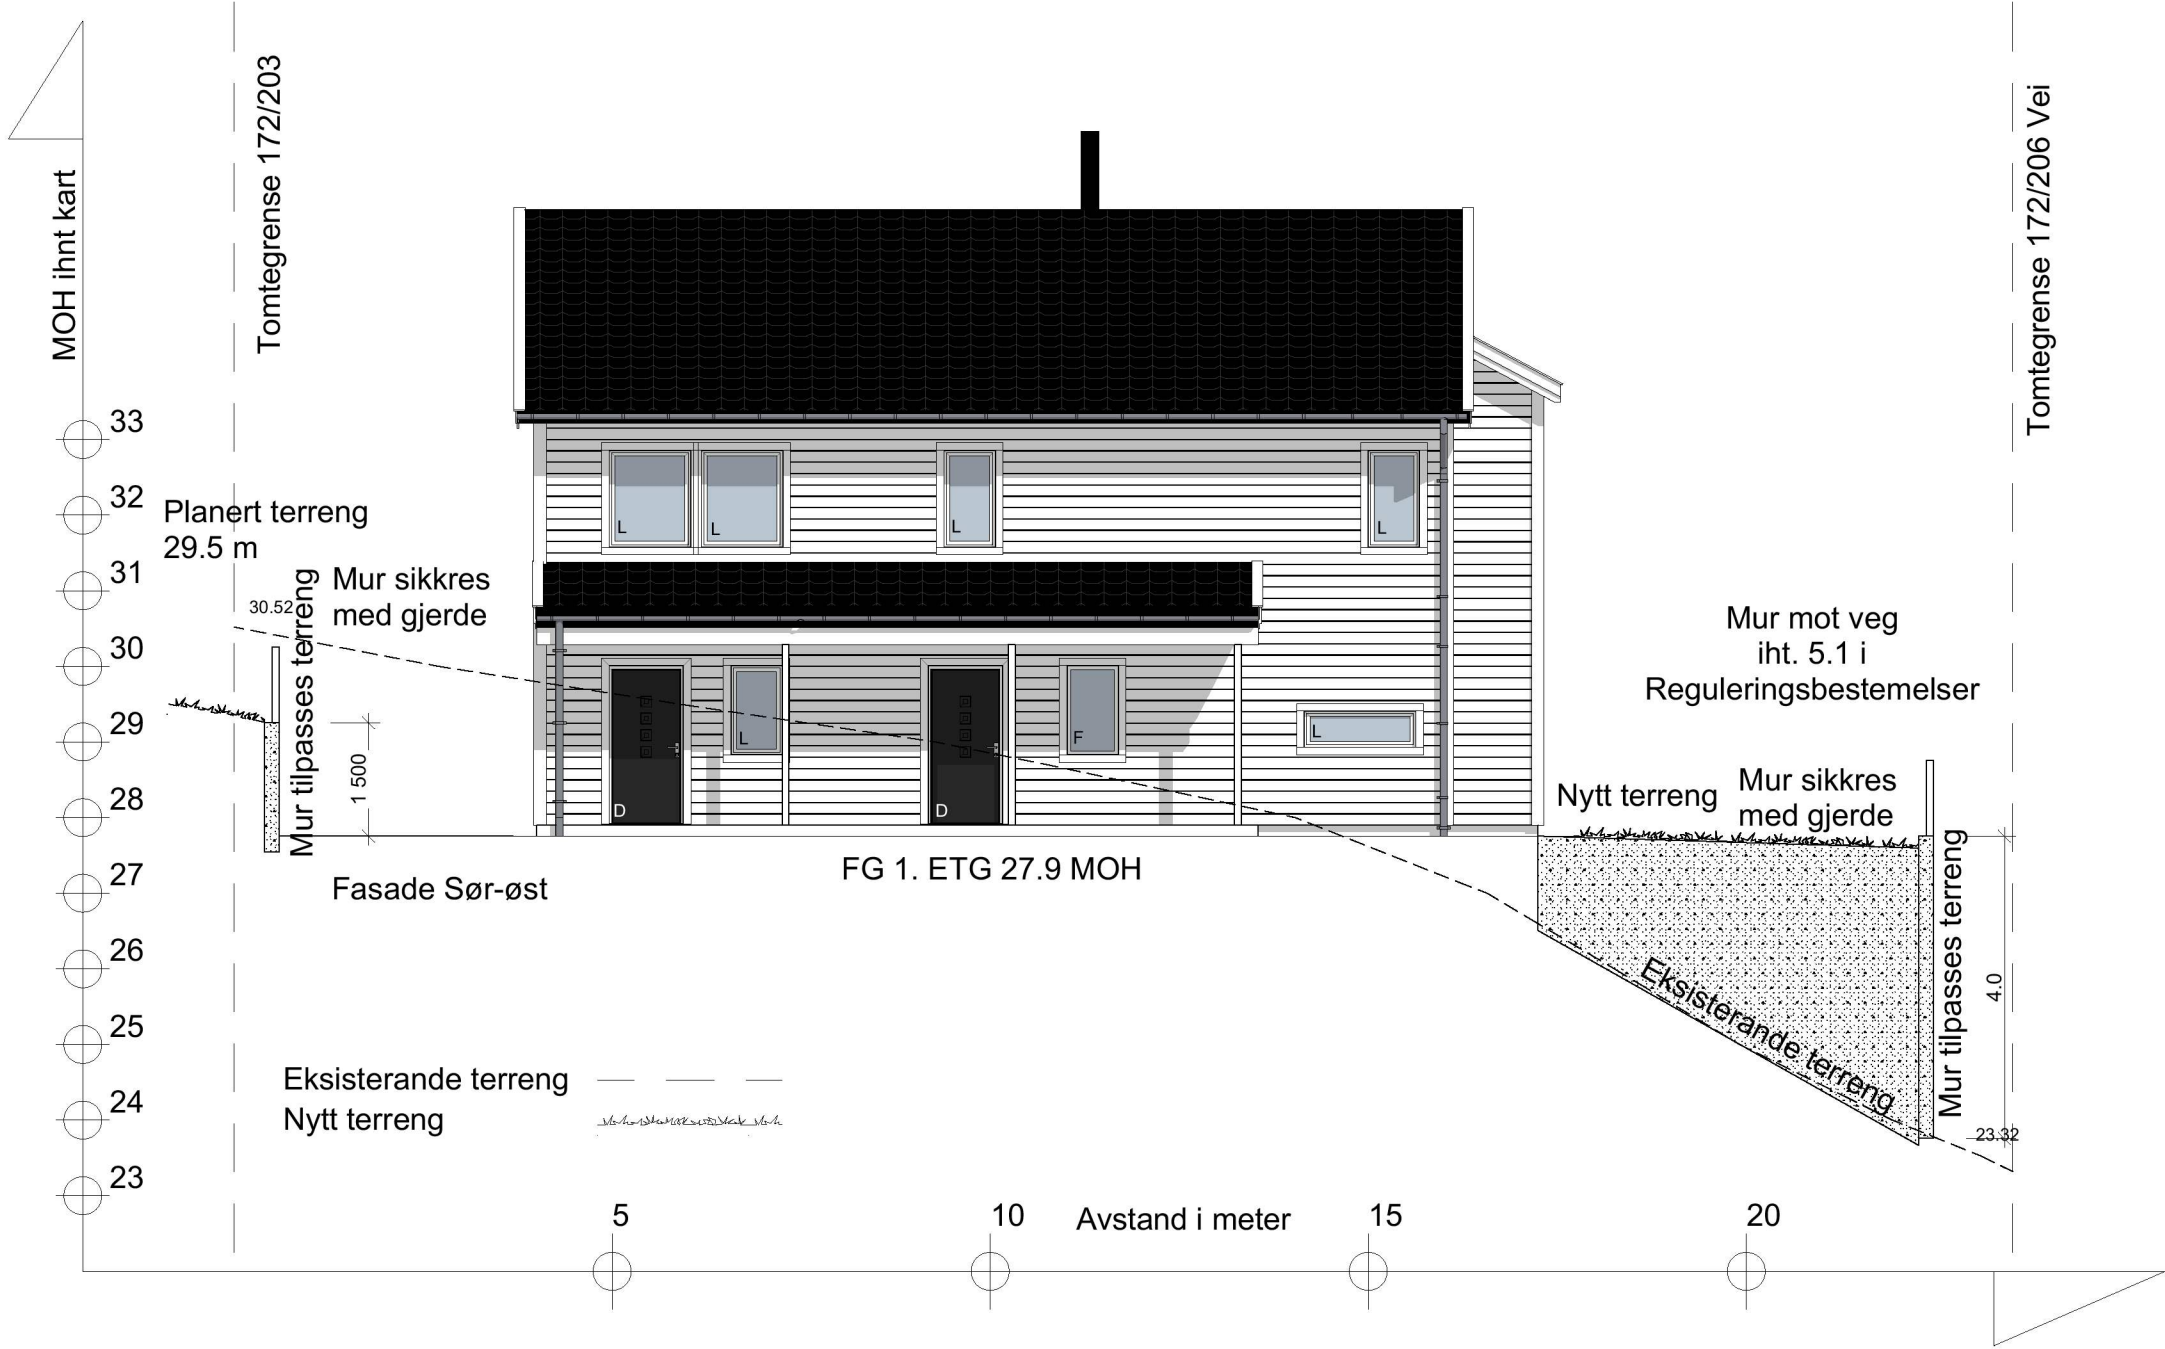

Rev. C. Justeringer murer. Tegn: RS. Dato: 18.03.21
Rev. B. Justeringer murer/terreng. Tegn: RS. Dato: 11.03.21
Rev. A. Justeringer vinduer mm. Tegn: RS. Dato: 19.01.21

BYGGESØKNADSTEGNING
Terrengsnitt SØ

Tiltakshaver: Teige/Kolås Lurevegen	Tiltak: Tomt 5	Gnr./Bnr. 172/202	MÅL: 1:100	Prosjektnr. 1214-20
Leverandør: Seim Bygg AS Nesbrekka 28 SEIM 5912	ANSVARLIG PROSJEKTERENDE: Dakark AS	A3	DATO: 20.11.20	Org. nr: 976598407
TEGNINGENE MÅ IKKE KOPIERES ELLER BENYTTES VED UTFØRELSE AV ARBEIDER UTEN MEDVIRKNING FRA DAKARK AS TEGNINGENE ER IKKE GYLDIG UTEN KVALITETSIKRINGSYSTEMET TIL DAKARK AS		www.byggmann.no	TEGNER: RS	Tegningsnr. A21-12

