

Søknad om løyve til tiltak

etter plan- og bygningslova § 20-3, jf. § 20-1

Opplysningar gitt i søknad eller vedlegg til søknaden vil bli registrerte i matrikkelen.

Rammeløyve

Eitt-steps søknadsbehandling

Er vilkåra oppfylte for 3 veker saksbehandling, jf. § 21-7 annet ledd? Ja Nei

Erklæring om ansvarsrett for ansvarleg søkjar

Tiltaksklasse SØK

1

Ligg det føre sentral godkjenning? Ja Nei

Nullstill



Berører tiltaket eksisterande eller framtidige arbeidsplassar? Ja Nei

Dersom ja, skal samtykke hentast inn frå Arbeidstilsynet før igangsetjing av tiltaket. Byggblankett 5177 med vedlegg.

Berører tiltaket byggverk oppført før 1850, jf. Ja Nei Kulturminnelova § 25, andre ledd?

Dersom ja, skal uttale frå fylkeskommunen liggje føre før igangsetjing av tiltaket.

Søknaden gjeld							
Eigedom/ byggjestad	Gnr. 467	Bnr. 5	Festenr.	Seksjonsnr.	Bygningsnr.	Bustadnr. Kommune Alver	
	Adresse Slettevegen 40			Postnr. 5936	Poststad Manger		
Planlagt bruk/formål	<input checked="" type="checkbox"/> Bustad <input type="checkbox"/> Fritidsbustad <input type="checkbox"/> Garasje <input type="checkbox"/> Anna: _____					Beskriv	Bygn.typekode (jf. s. 2)
	Nye bygg og anlegg	<input type="checkbox"/> Nytt bygg *)		<input type="checkbox"/> Parkeringsplass *)		<input type="checkbox"/> Anlegg	<input type="checkbox"/> Veg
Endring av bygg og anlegg	<input type="checkbox"/> Tilbygg, påbygg, underbygg *)		<input type="checkbox"/> Fasade				
	<input type="checkbox"/> Konstruksjon		<input type="checkbox"/> Reparasjon		<input type="checkbox"/> Ombygging		<input type="checkbox"/> Anlegg
Endring av bruk	<input type="checkbox"/> Bruksendring		<input type="checkbox"/> Vesentleg endring av tidlegare drift				
Riving	<input type="checkbox"/> Heile bygg *)		<input type="checkbox"/> Delar av bygg *)		<input type="checkbox"/> Anlegg		
Bygn.tekn. installasj.**)	<input type="checkbox"/> Nyanlegg *)		<input checked="" type="checkbox"/> Endring		<input type="checkbox"/> Reparasjon		
Endring av bruks-eining i bustad	<input type="checkbox"/> Oppdeling		<input type="checkbox"/> Samanføyning				
Innhegning, skilt	<input type="checkbox"/> Innhegning mot veg		<input type="checkbox"/> Reklame, skilt, innretning e.l.				
Anna:	Beskriv						
*) Byggblankett 5175 skal fyllast ut og leggjast ved. (Vedlegg gruppe A) **) Gjeld berre når installasjonen ikkje er en del av eit større tiltak.							

Vedlegg			
Beskriving av vedlegg	Gruppe	Nr. frå - til	Ikkje relevant
Opplysningar om ytre rammer og bygningsspesifikasjon for tiltaket (Byggblankett 5175)	A	-	<input checked="" type="checkbox"/>
Dispensasjonssøknad (grunngjeving/vedtak) (pbl kap. 19)	B	-	<input checked="" type="checkbox"/>
Nabovarsling (Kvittering for nabovarsel/Opplysningar gitt i nabovarsel/nabomerknader/kommentarar til nabomerknader)	C	2 - 3	<input type="checkbox"/>
Situasjonsplan, avkørselsplan bygning/eigedom	D	-	<input checked="" type="checkbox"/>
Teikningar	E	4 - 4	<input type="checkbox"/>
Utgreiingar/kart	F	-	<input checked="" type="checkbox"/>
Erklæring om ansvarsrett/gjennomføringsplan	G	5 - 6	<input type="checkbox"/>
Bustadspesifikasjon i Matrikkelen	H	-	<input checked="" type="checkbox"/>
Uttale/vedtak frå anna offentleg myndigheit	I	-	<input checked="" type="checkbox"/>
Andre vedlegg	Q	7 - 13	<input type="checkbox"/>

1

Erklæring og underskrift				
Ansvarleg søker stadfester at heile tiltaket er belagt med ansvar, og dekkjer krava i medhald av plan- og bygningslova. Ein er kjent med reglane om straff og sanksjonar i pbl kap. 32 og at det kan medføre reaksjonar dersom det gis urette opplysningar. Føretaket pliktar å stille med nødvendig kompetanse i tiltaket, jf. SAK10 kap. 10 og 11.				
Ansvarleg søker for tiltaket		Tiltakshavar		
Føretak Vest Rørservice AS	Org.nr. 918158111	Namn Thorvald Sirmes		
Adresse Kvernhusvegen 5		Adresse Slettevegen 40		
Postnr. 5936	Poststad Manger	Postnr. 5936	Poststad Manger	
Kontaktperson Tor Erik Skråmestø	Telefon 98653222	Mobiltelefon	Eventuelt organisasjonsnummer	
E-post vestrorservice@gmail.com		E-post thorvald.sirmes@uib.no	Telefon (dagtid) 94487246	
Dato 16.03.21	Underskrift Tor Erik Skråmestø		Dato 3/3-21	Underskrift Thorvald Sirmes
Gjenta med blokkbokstavar Tor Erik Skråmestø		Gjenta med blokkbokstavar Thorvald Sirmes		

Fakturaadresse	
Namn Thorvald Sirmes	
Adresse Slettevegen 40	
Postnr. 5936	Poststad Manger
Eventuelt organisasjonsnummer	

2

Vedlegg C -	Side 1 - av
----------------	----------------

Nullstill



Kvittering for nabovarsel sendes kommunen sammen med søknaden

Nabovarsel kan enten sendes som rekommandert sending, overleveres personlig mot kvittering eller sendes på e-post mot kvittering. Med kvittering for mottatt e-post menes en e-post fra nabo/gjenboer som bekrefter å ha mottatt nabovarselet. Ved personlig overlevering vil signatur gjelde som bekreftelse på at varslet er mottatt. Det kan også signeres på at man gir samtykke til tiltaket.

Tiltaket gjelder							
Eiendom/ byggsted	Gnr.	Bnr.	Festenr.	Seksjonsnr.	Bygningsnr.	Bolignr.	Kommune
	467	5					Alver
	Adresse				Postnr.	Poststed	
	Slettevegen 40				5936	Manger	

Følgende naboer har mottatt eller fått rek. sending av vedlagte nabovarsel med tilhørende vedlegg:

Nabo-/gjenboerielendom				Eier/fester av nabo-/gjenboerielendom			
Gnr.	Bnr.	Festenr.	Seksjonsnr.	Eiers/festers navn		Dato sendt e-post	
67	4/20			Nils Dal			
Adresse				Adresse		Kvittering vedlegges	
Slettevegen 30				Slettevegen 30			
Postnr.		Poststed		Postnr.		Poststedets reg.nr.	
5936		Manger		5936		Manger	
Personlig kvittering for	Dato	Sign.		Personlig kvittering for	Dato	Sign.	
<input checked="" type="checkbox"/> mottatt varsel	11/3-21	Nils Dal		<input checked="" type="checkbox"/> samtykke til tiltaket	11/3-21	Nils Dal	

Nabo-/gjenboerielendom				Eier/fester av nabo-/gjenboerielendom			
Gnr.	Bnr.	Festenr.	Seksjonsnr.	Eiers/festers navn		Dato sendt e-post	
67	3			Vidar Naurkeddt			
Adresse				Adresse		Kvittering vedlegges	
Slettevegen 54				Slettevegen 54			
Postnr.		Poststed		Postnr.		Poststedets reg.nr.	
5936		Manger		5936		Manger	
Personlig kvittering for	Dato	Sign.		Personlig kvittering for	Dato	Sign.	
<input checked="" type="checkbox"/> mottatt varsel	15/3-21	Vidar Naurkeddt		<input checked="" type="checkbox"/> samtykke til tiltaket	15/3-21	Vidar Naurkeddt	

Nabo-/gjenboerielendom				Eier/fester av nabo-/gjenboerielendom			
Gnr.	Bnr.	Festenr.	Seksjonsnr.	Eiers/festers navn		Dato sendt e-post	
Adresse				Adresse		Kvittering vedlegges	
Postnr.		Poststed		Postnr.		Poststedets reg.nr.	
Personlig kvittering for	Dato	Sign.		Personlig kvittering for	Dato	Sign.	
<input type="checkbox"/> mottatt varsel				<input type="checkbox"/> samtykke til tiltaket			

Nabo-/gjenboerielendom				Eier/fester av nabo-/gjenboerielendom			
Gnr.	Bnr.	Festenr.	Seksjonsnr.	Eiers/festers navn		Dato sendt e-post	
Adresse				Adresse		Kvittering vedlegges	
Postnr.		Poststed		Postnr.		Poststedets reg.nr.	
Personlig kvittering for	Dato	Sign.		Personlig kvittering for	Dato	Sign.	
<input type="checkbox"/> mottatt varsel				<input type="checkbox"/> samtykke til tiltaket			

Nabo-/gjenboerielendom				Eier/fester av nabo-/gjenboerielendom			
Gnr.	Bnr.	Festenr.	Seksjonsnr.	Eiers/festers navn		Dato sendt e-post	
Adresse				Adresse		Kvittering vedlegges	
Postnr.		Poststed		Postnr.		Poststedets reg.nr.	
Personlig kvittering for	Dato	Sign.		Personlig kvittering for	Dato	Sign.	
<input type="checkbox"/> mottatt varsel				<input type="checkbox"/> samtykke til tiltaket			

Det er per dags dato innlevert rekommandert sending til ovennevnte adressater.

Samlet antall sendinger: _____ Sign. 

Vedlegg nr.
C -

3

Nullstill



Opplysningar gjeve i nabovarsel skal sendast kommunen saman med søknaden

(Gjenpart av nabovarsel)

Pbl § 21-3

Tiltak på eigdommen:							
Gnr.	Bnr.	Festenr.	Seksjonsnr.	Eigedomen si adresse	Postnr.	Poststad	
467	5			Slettevegen 40	5936	Manger	
Eigar/festar					Kommune		
Thorvald Sirmes					Alver		

Det varslast med dette om							
<input type="checkbox"/> Nybygg	<input type="checkbox"/> Anlegg	<input type="checkbox"/> Endring av fasade	<input type="checkbox"/> Riving				
<input type="checkbox"/> Påbygg/tilbygg	<input type="checkbox"/> Skilt/reklame	<input type="checkbox"/> Innhegning mot veg	<input type="checkbox"/> Bruksendring				
<input type="checkbox"/> Mellombels bygning, konstruksjon eller anlegg	<input type="checkbox"/> Antennesystem	<input type="checkbox"/> Oppretting/ending av matrikkeleining (eigedomsdeling) eller bortfeste	<input checked="" type="checkbox"/> Anna				

Dispensasjon etter plan- og bygningslova kapittel 19							
<input type="checkbox"/> Plan- og bygningslova med forskrifter	<input type="checkbox"/> Kommunale vedtekter	<input type="checkbox"/> Arealplanar	<input type="checkbox"/> Veglova				
							Vedlegg nr. B -

Arealdisponering							
Set kryss for gjeldande plan							
<input type="checkbox"/> Arealdel av kommuneplan	<input type="checkbox"/> Reguleringsplan	<input type="checkbox"/> Utbyggingsplan	<input type="checkbox"/> Eventuelt andre planar				
Namn på plan							

Beskriv nærare kva nabovarslet gjeld							
Nedsetting Av minirensanlegg og utslepp av rensa vatn							
							Vedlegg nr. Q -


Spørsmål som gjeld nabovarsel skal rettast til							
Føretak/tiltakshavar							
Vest Rørservice AS							
Kontaktperson, namn				E-post		Telefon	Mobil
Tor Erik Skråmestø				vestrorservice@gmail.com		98653222	
Søknaden finst på heimeside: (ikkje obligatorisk)							

Merknader skal sendast til							
Eventuelle merknader skal vere mottekne innan 2 veker etter at dette varslet er sendt.							
Ansvarleg søkjar/tiltakshavar skal saman med søknad sende innkomne merknader og gjere greie for ev. endringar.							
Namn				Postadresse			
Vest Rørservice AS				Kvernhusvegen 5			
Postnr.		Poststad		E-post			
5936		Manger		vestrorservice@gmail.com			

Følgjande vedlegg er sendt med nabovarselet								
Beskrivelse av vedlegg					Gruppe	Nr. frå - til		Ikkje relevant
Dispensasjonssøknad/vedtak					B	-		<input checked="" type="checkbox"/>
Situasjonsplan					D	1 - 1		<input type="checkbox"/>
Teikningar snitt, fasade					E	-		<input checked="" type="checkbox"/>
Utgreiingar/kart					F	-		<input checked="" type="checkbox"/>
Andre vedlegg					Q	-		<input checked="" type="checkbox"/>

Underskrift							
Tilsvarande opplysningar med vedlegg er sendt i nabovarsel til naboar og gjenbuarar som er berørte.							
Kvittering for nabovarsel viser mottakarar av nabovarslet.							
Stad			Dato		Underskrift ansvarleg søkjar eller tiltakshavar		
					Tor Erik Skråmestø		
					Gjenta med blokkbokstavar		
					Tor Erik Skråmestø		

4

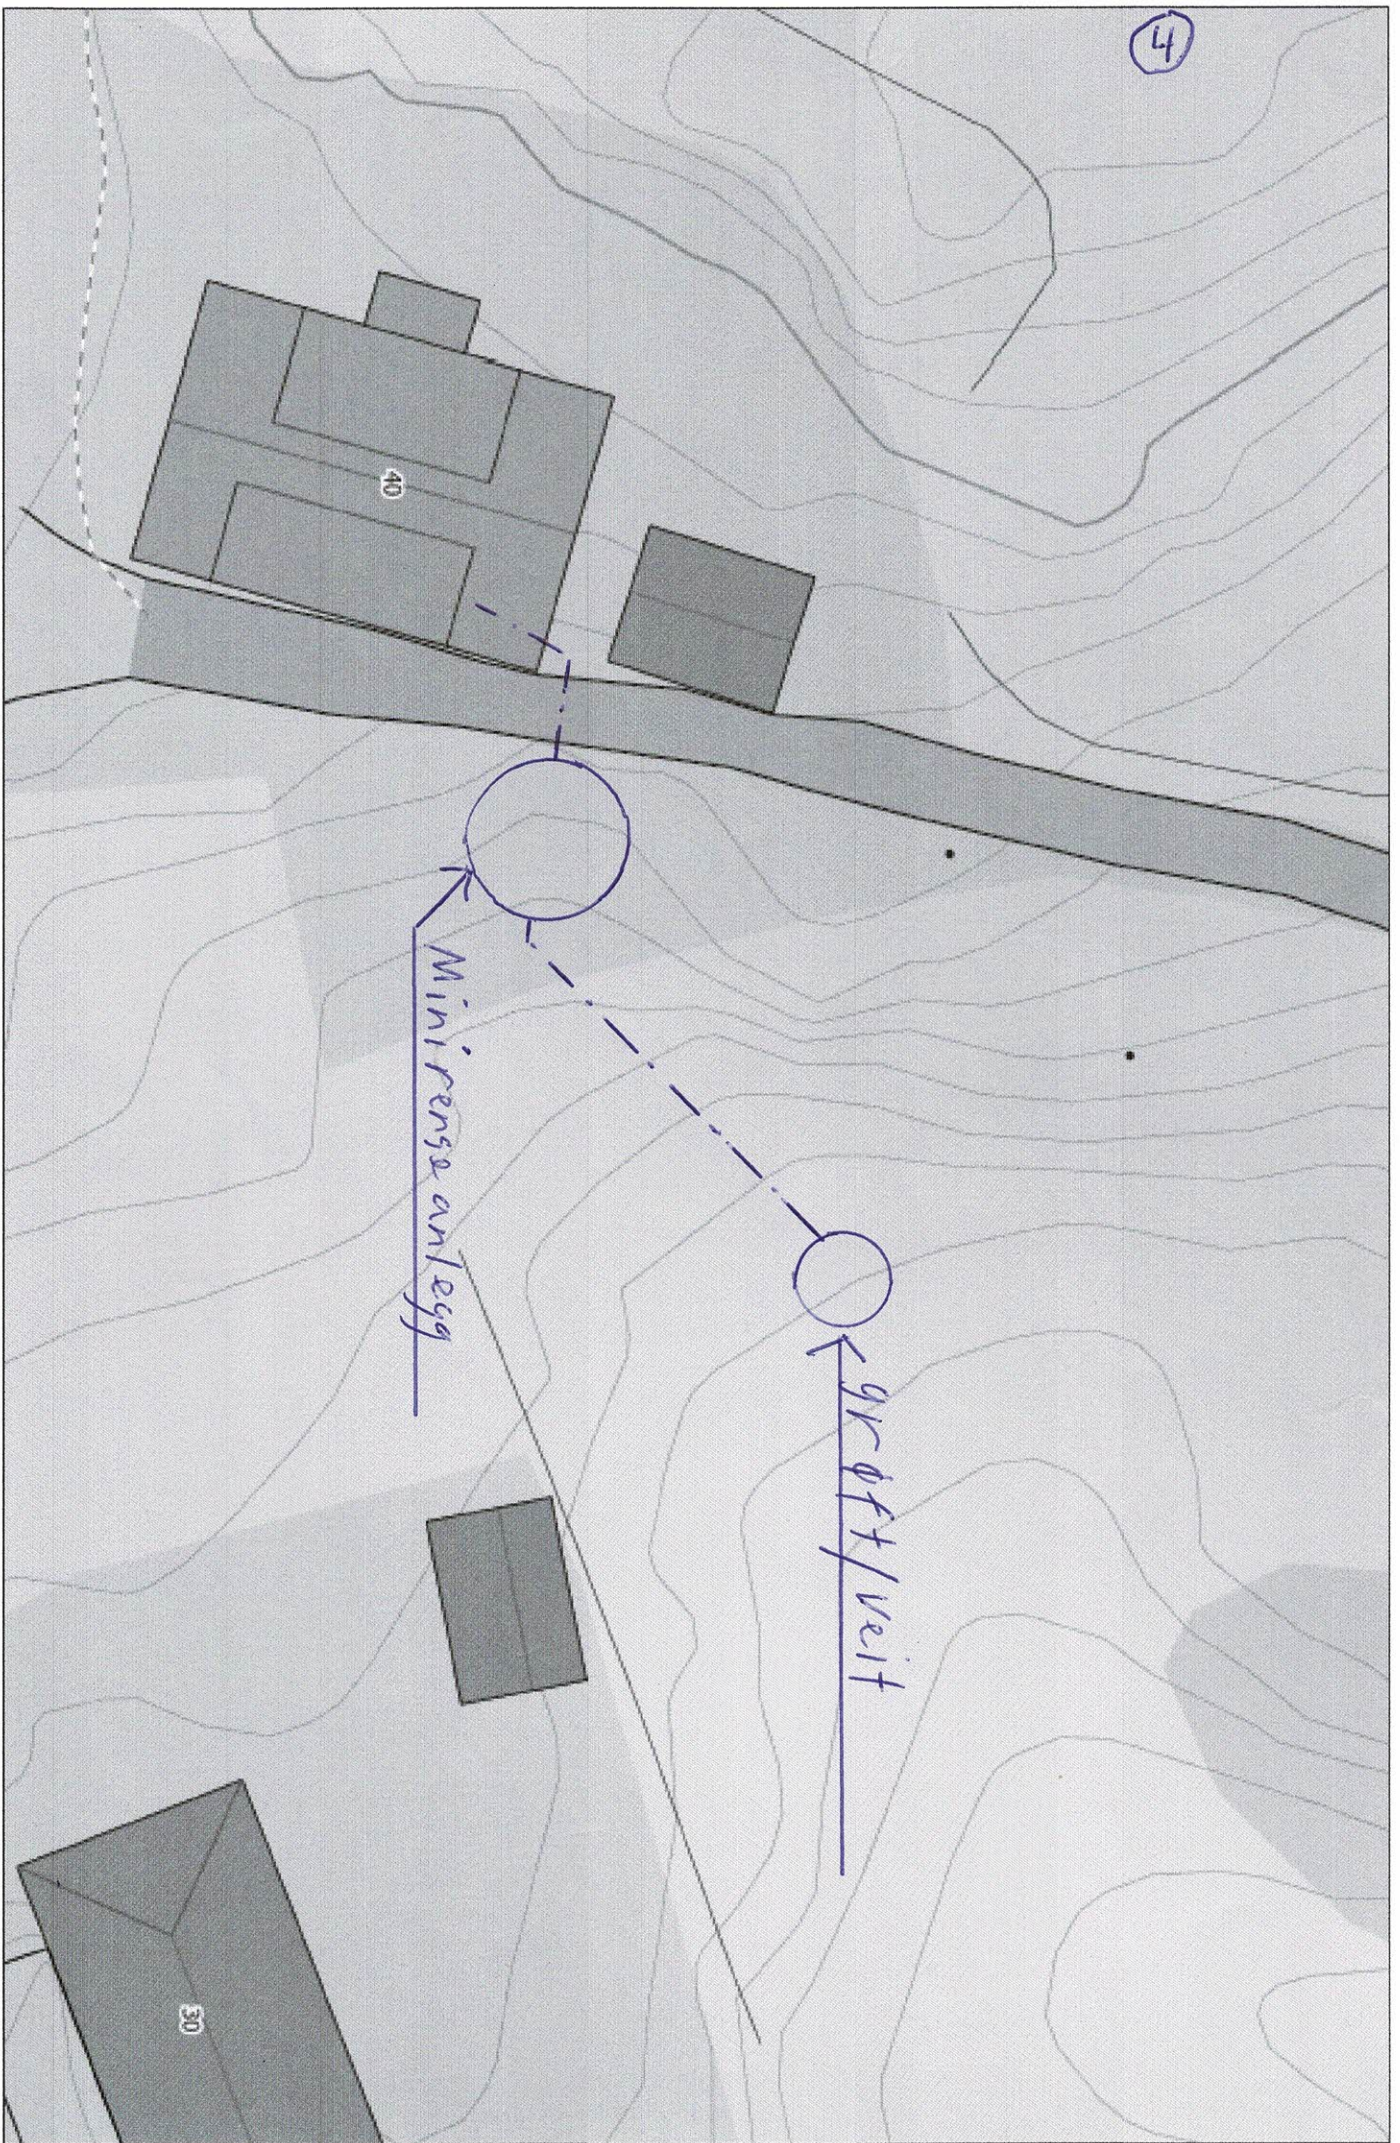

Mini'rensø anlegg

grøft/veit

40

30



Senterposisjon: -39435,04, 6763333.16
Koordinatsystem: EPSG:25833
Utskriftsdato: 01.03.2021

Erklæring om ansvarsrett

etter plan- og bygningslova (pbl) § 23-3

Erklæringa skal sendast til *ansvarleg sækjar*.

Alternativt kan erklæringa sendast direkte til kommunen, men da må ansvarleg sækjar få tilsendt ein kopi.

Erklæringa gjeld							
Eigedom/ byggjestad	Gnr.	Bnr.	Festenr.	Seksjonsnr.	Bygningsnr.	Bustadnr.	Kommune
	467	5					Alver
	Adresse				Postnr.	Poststad	
	Slettevegen 40				5936	Manger	

Føretak		
Namn på føretaket		Organisasjonsnr.
Vest Rørservice AS		918158111
Adresse	Postnr.	Poststad
Kvernhusvegen 5	5936	Manger
Kontaktperson	Telefon	Mobiltelefon
Tor Erik Skråmestø	98653222	
E-post		
vestrorservice@gmail.com		
Ligg det føre sentral godkjenning? <input checked="" type="checkbox"/> Ja <input type="checkbox"/> Nei		
Dersom ja, er ansvarsområda dekte av sentral godkjenning? <input type="checkbox"/> Heilt <input checked="" type="checkbox"/> Delvis <input type="checkbox"/> Nei		

Ansvarsområde		Våre samsvarserklæringar/kontrollerklæringar vil liggje føre ved: (set X)				
Funksjon (SØK, PRO, UTF, kontroll)	Beskriving av arbeidet føretaket skal ha ansvar for	Tiltaks-klasse	Søknad om ramme-løyve	Søknad om igangsetjings-løyve/eittstegs-søknad	Søknad om mellombels bruksløyve	Søknad om ferdigattest
SØK <input checked="" type="checkbox"/>	Ansvarleg sækjar	1 <input checked="" type="checkbox"/>	<input type="checkbox"/>	<input type="checkbox"/>	<input type="checkbox"/>	<input checked="" type="checkbox"/>
PRO <input checked="" type="checkbox"/>	Grøft og rørleggararbeid i grøft	1 <input checked="" type="checkbox"/>	<input type="checkbox"/>	<input checked="" type="checkbox"/>	<input type="checkbox"/>	<input type="checkbox"/>
UTF <input checked="" type="checkbox"/>	Grøft og rørleggararbeid i grøft	1 <input checked="" type="checkbox"/>	<input type="checkbox"/>	<input type="checkbox"/>	<input type="checkbox"/>	<input checked="" type="checkbox"/>
-		-	<input type="checkbox"/>	<input type="checkbox"/>	<input type="checkbox"/>	<input type="checkbox"/>
-		-	<input type="checkbox"/>	<input type="checkbox"/>	<input type="checkbox"/>	<input type="checkbox"/>
Erklæring og underskrift	
Føretaket er kjent med reglane om straff og sanksjonar i pbl kap 32 og at det kan medføre reaksjonar dersom det er gitt urette opplysningar. Føretaket pliktar å stille med nødvendig kompetanse i tiltaket jf. SAK10 kap. 10 og 11	
<input checked="" type="checkbox"/> Ansvarleg prosjekterande erklærer at prosjekteringa skal vere planlagt, gjennomført og kvalitetssikret i medhald av pbl jf. SAK10 §12-3	
<input checked="" type="checkbox"/> Ansvarleg utførande erklærer at arbeidet ikkje skal starte før det ligg føre kvalitetssikra produksjonsunderlag for respektive del av utføringa jf. SAK10 § 12-4	
<input type="checkbox"/> Ansvarleg kontrollerande erklærer seg uavhengig, jf. SAK10 § 14-1, og vil gjere greie for endringar som kan påvirke dette jf. SAK10 §12-5	
Dato	Underskrift
16.03.21	Tor Erik Skråmestø
Gjenta med blokkbokstavar	
Tor Erik Skråmestø	

Gjennomføringsplan

Ansvarleg søkjar Vest Rørservice AS		Organisasjonsnummer 918158111	Tiltaksklasse 1	Dato. 16.03.21	Signatur, ansv. søkjar <i>Tor Erik Skjerve</i>				
Eigedom/ byggjestad 467	Gnr. 5	Bnr. 5	Festnr.	Seksj.nr.	Bygn.nr.	Kommune Alver	Adresse Slettevegen 40	Postnr. 5936	Poststad Manger

Funksjon (PRO, UTF, KONTROLL)	Beskriving av fagområde, ansvarsområde, tiltaksklasse			Kryss for planlagt samsvarserklæring / kontrollklæring / kontrollklæring skal erstattes med dato når denne ligg føre				Set kryss når arbeidet innan ansvarsområdet er avslutta
	Beskriving av ansvarsområde henta frå erklæring om ansvarsrett	Tiltaks-klasse	Namn og org.nr. på føretaket	Søknad om rammeløyve	Søknad om igangsetjingsløyve/eitt-steg-søknad	Søknad om mellombels bruksløyve	Søknad om ferdiggjøtt	
(1) SØK	(2) Ansvarleg Søkar	(3) 1	(4) Vest Rørservice AS 91815811	(5)	(6)	(7)	(8)	(9)
PRO	Grøft og rørleggararbeid i grøft	1	Vest Rørservice AS 91815811		16.03.21		X	
UTF	Grøft og rørleggararbeid i grøft	1	Vest Rørservice AS 91815811				X	

6

A-1. Søknad om utslipp av sanitært avløpsvann fra hus og hytter

Søknaden skal benyttes for etablering av nye utslipp og vesentlig økning av eksisterende utslipp av sanitært avløpsvann jf. forskrift om begrensnig av forurensning av 01.06.2004 (forurensningsforskriften) kapittel 12. Søknadsskjemaet gjelder for utslipp fra bolighus, hytter, turistbedrifter og lignende virksomhet med utslipp mindre enn 50 pe. Søknadsskjemaet gjelder også for utslipp av sanitært avløpsvann mindre enn 50 pe i tettbebyggelser som er større enn 2000 pe i innlandet og 10 000 pe ved kysten. Skjemaet gjelder ikke for påkobling til offentlig avløpsnett.

Informasjon:

Utslipp av sanitært avløpsvann er søknadspliktig jf. forurensningsforskriften kapittel 12. Søknad med alle nødvendige opplysninger vil bli behandlet av kommunen. Søknad i samsvar med standardkravene i kap. 12 behandles innen 6 uker, mens søknad om unntak fra standardkravene i kap. 12 behandles uten ubegrunnet opphold, men behandlingen kan ta mer enn 6 uker.

For prosjektering og utførelse av avløpsanlegget gjelder bestemmelsene i plan- og bygningslovens § 20-1 vedrørende søknad om tillatelse til tiltak, godkjenning av foretak og ansvarsrett. Bygging av anlegget kan først starte når det foreligger en igangsettingstillatelse fra kommunen.

1. Ansvarlig (søker)*:

Navn: Vest Rørservice AS	Telefon (dagtid): 98653222
Adresse: Kvernhusvegen 5,	Postnr, poststed: 5936 Manger
E-post: vestrorservice@gmail.com	<input type="checkbox"/> Enkeltperson <input checked="" type="checkbox"/> Selskap/lag /sameie. Oppgi organisasjonsnr: 918158111

* Hvis ansvarlig søker ikke er den samme som ansvarlig eier (ansvarlig eier tilsvarende tiltakshaver i plan- og byggesaker) skal dette angis.

2. Søknaden gjelder:

<input type="checkbox"/> Nytt utslipp	<input checked="" type="checkbox"/> Helårsbolig, antall: 1	Installeres /er det vannklosett? <input checked="" type="checkbox"/> ja <input type="checkbox"/> nei
<input type="checkbox"/> Vesentlig økning av utslipp	<input type="checkbox"/> Fritidsbolig, antall:	
<input checked="" type="checkbox"/> Rehabilitering av eksisterende utslipp	<input type="checkbox"/> Annen bygning, antall: Spesifiser:	

3. Eiendom /byggsted:

Gnr: 467	Bnr: 5	Adresse: Slettevegen 40, 5936 Manger
Planstatus:	Samsvar med endelige planer etter plan og bygningsloven: <input checked="" type="checkbox"/> ja <input type="checkbox"/> nei	
	Hvis nei, foreligger samtykke fra kommunens planmyndighet: <input type="checkbox"/> ja, dato:	

Type renseanlegg: <input type="checkbox"/> Urenset, direkte utslipp <input type="checkbox"/> Slamavskiller <input type="checkbox"/> Infiltrasjonsanlegg <input type="checkbox"/> Filterbed/Konstruert våtmark <input checked="" type="checkbox"/> Biologisk minirensanlegg <input type="checkbox"/> Kjemisk minirensanlegg <input type="checkbox"/> Kjemisk/biologisk minirensanlegg <input type="checkbox"/> Sandfilteranlegg <input type="checkbox"/> Tett tank for svartvann og gråvannsfiler <input type="checkbox"/> Biologisk toalett og gråvannsfiler <input type="checkbox"/> Tett tank (for alt avløpsvann) <input type="checkbox"/> Tett tank for svartvann <input type="checkbox"/> Biologisk toalett <input type="checkbox"/> Annen løsning, spesifiser:	Tillegg for minirensanlegg: CE-merke (EN12566-3): <input checked="" type="checkbox"/> ja <input type="checkbox"/> nei
Anleggets dimensjonerte størrelse i antall personekvivalenter: 5 pe	

6. Vedlegg til søknaden:

A. Navn på nøytral fagkyndig (person/firma) som har bistått med valg av rensemetode og/eller dokumentasjon av rensegrad	<input checked="" type="checkbox"/> ja <i>Vest rørservice as</i>
B. Begrunnelse for ønske om unntak fra §§ 12-7 til 12-13 og relevant dokumentasjon	<input type="checkbox"/> ja <input checked="" type="checkbox"/> ikke relevant
C. Dokumentasjon av rensegrad jf. § 12-10 og beskrivelse av anlegg	<input checked="" type="checkbox"/> ja
D. Plassering av avløpsanlegg, utslippssted, eiendomsgrenser og vegadkomst på kart i målestokk 1:5000 eller større	<input checked="" type="checkbox"/> ja
E. Liste over eiendommer tilknyttet avløpsanlegget med gnr., bnr. og adresse	<input type="checkbox"/> ja <input checked="" type="checkbox"/> ikke relevant
F. Oversikt over interesser som blir berørt (drikkevannsforsyning, næringsvirksomhet, rekreasjon etc). Beskrivelse av tiltak for å motvirke interessekonflikter og tiltak for å ivareta helse og miljø	<input checked="" type="checkbox"/> ja
G. Oversikt over hvem som er varslet	<input checked="" type="checkbox"/> ja <input type="checkbox"/> ikke relevant
H. Eventuelle mottatte klager/protester	<input checked="" type="checkbox"/> ja <input type="checkbox"/> ikke relevant

7. Eventuelle merknader (ikke obligatorisk):

8. Underskrift og erklæring:

Jeg forplikter meg til å følge bestemmelsene i forurensningsforskriften og enkeltvedtak i henhold til forurensningsforskriften. Som ansvarlig eier er jeg ansvarlig for forskriftsmessig drift og vedlikehold.

Dato:	Underskrift ansvarlig eier:	Gjentas med blokkbokstaver:
3/3-21	Thorvald Sirnes	THORVALD SIRNES


9. Kommunens merknader:


Serviceavtale Biovac Minirenseanlegg

INFORMASJON OM ANLEGGSEIER		Ordrenummer	
Navn	THORVALD SIRNES	Kundennummer	
Fakturaadresse	SLETTEVEGEN 40		
Postnummer/-sted	5936 MANGER		
Telefon privat		Mobil	9448 7246
		E-post	thorvald.sirnes@uibt.no

INFORMASJON OM ANLEGG		Anleggsnummer	
Anleggstype	BIOVAC FD 5N GRP	Anleggskommune	ALVER
Anleggsadresse	SLETTEV. 40	Gårdsnummer	
Postnummer/-sted	5936 MANGER	Bruksnummer	
Serviceavgift pr. år inkl. mva		Kjemikalier pr. år inkl. mva	

<input checked="" type="checkbox"/> Biovac skal gjennom sin representant foreta service på renseanlegget 2 ganger pr. år. FDSN-FD15N <input type="checkbox"/> Biovac skal gjennom sin representant foreta service på renseanlegget 3 ganger pr. år. FD20N-FD50N og FD10pe-FD35pe <input type="checkbox"/> Biovac skal gjennom sin representant foreta service på renseanlegget 2-3 ganger pr. år. 2 ganger dersom anlegget blir lavt belastet (eks. hytte ikke i bruk vintersesongen) FD5pe Biovac skal sende inn årsrapport til kommunen Biovac har plikt til å levere reservedeler. Følgende utføres på ordinær service: 1. Kontrollere ventiler, pumper og gjennomføringer, og foreta nødvendig opprensning, herunder testkjøring av anleggets komponenter og funksjoner. 2. Kontrollere lufttilførselen til anlegget. 3. Kontrollere anleggets tekniske funksjoner. 4. Dersom det er feil på anlegget som fører til at anlegget ikke klarer å tilfredsstille rensekraft iht. gjeldende regelverk, utbedres dette (for anleggseiers regning). 5. Kontrollere slamtørker (FD5pe og FD10pe), og klargjøre slamsekk(er) for levering på deponi. (Avtale om deponering inngås separat). 6. Kontrollere nivå i våtstamlager (FD15-35pe og nedgravd anlegg), og ved behov anmode anleggseier om å rekvirere tømning (for anleggseiers regning). 7. Visuell kontroll av kvalitet på utløpsvannet. 8. Kontrollere alarmer. 9. For anlegg med kjemisk felling kontrolleres doseringsutstyret og kjemikaliekanne byttes/etterfylles. 10. Dokumentere ovenfor kunde at service er tatt.	Ekstraordinær service Ved varsel fra eier om driftsstans eller alvorlige driftsforstyrrelser, skal Biovac treffe feilrettende tiltak/ekstraordinær service i løpet av 24 timer. Ekstraordinær service inngår ikke i serviceavgiften og anleggseier belastes for arbeidstid, deler, km og kjøretid fra serviceteknikers tilholdssted etter den til enhver tid gjeldende satser. Overholde brukerinstruks Eier av anlegget plikter å overholde brukerinstruksen for gjeldende anlegg. Bestille slamtømming På anmodning fra Biovac sin representant skal anleggseier bestille slamtømming. Ved driftsproblemer som følge av manglende tømning kan ekstrakostnader tilkomme. Serviceavgiften dekker ikke slamtømminger eller eventuelle avgifter som kommunen måtte pålegge (f. eks. tømme- og deponeringsavgift for slam). Adgang til anlegg Anleggsrom skal som hovedregel ha direkte tilgang utenfra. Anleggseier plikter å gi Biovac sin representant adgang til anlegget for utførelse av ordinær service innenfor vanlig arbeidstid (08.00 - 16.00). Service må kunne gjennomføres av én person iht. krav i arbeidsmiljøloven. Eier må opprettholde og rydde helårsvei for vare-/lastebil innenfor en avstand av maksimalt 30 meter fra anlegget. Biovac forbeholder seg retten til å regulere serviceavgift eller tilleggsfakturere dersom veiforbindelse og adgang til anlegg ikke er iht. ovenstående krav. Serviceavgift Serviceavgiften faktureres etter utført service.	Det påløper administrasjonsgebyr på faktura sendt pr. post, eller som vedlegg i e-post. Gebyret bortfaller på e-faktura eller avtalegiro. For anlegg med kjemisk felling, faktureres kjemikalier i tillegg til serviceavgiften. Kjemikalier faktureres etter den enhver tid gjeldende pris for kjemikalier. Biovac har rett til å regulere serviceavgift iht. SSBs konsumprisindeks. Indeks oktober-oktober foregående år. Biovac forbeholder seg retten til å regulere serviceavgiften ytterligere dersom det kommer endrede krav som påvirker innholdet i Biovac's tjenester, og/eller om det for Biovac oppstår andre kostnadsdrivende forhold. NB! Inn- og utløpsarrangement er anleggseiers ansvar, og forutsettes utført iht. gjeldende retningslinjer og forskrifter. Avløpsnett skal være luftet over tak iht. gjeldende sanitærforskrift. Salg av eiendommen: Dersom anleggseier selger eiendommen som anlegget betjener, plikter anleggseier å overføre ansvar og rettigheter som følger denne avtale til ny eier iht. forskrift om begrenning av forurensning § 12-13. Forurensningsloven §24 Gammel eier hefter for serviceavgiften frem til ny eier har signert Varighet avtale: Denne avtale løper så lenge forurensningsmyndighetene opprettholder sitt krav om serviceavtale iht. utslippsstillatelse, og Biovac kan oppfylle kravet om deleleveranser. Biovac har rett til å si opp serviceavtalen om anleggseier ikke følger retningslinjene Biovac gir om drift og vedlikehold av anlegget, det foreligger uoppgjorte krav, eller mislighold av avtalen. Dette meldes til forurensningsmyndighet
--	--	--

Dato... 10/3-2021	Dato... 3/3-21
Sign. selger...  biovac	Sign. anleggseier... Thorvald Sirnes
For Biovac Environmental Technology AS Farexveien 19, NO-2016 Frogner +47 67 96 54 60, kontakt@biovac.no, www.biovac.no	

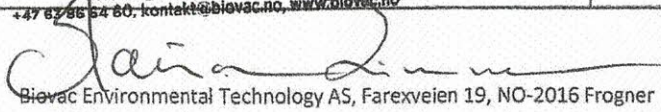
 Biovac Environmental Technology AS, Farexveien 19, NO-2016 Frogner

Thorvald Sirnes
Slettevegen 40
Slettevegen 40
5936 MANGER

Kundenr.: 70637
Anlegg: 25172
Kundens tlf.: 94487246
Ordrenr.: 11308094
Ønsket lev. dato: 28.05.2021
Ordredato: 15.03.2021
Betalingsbet.: Netto pr. 10 dager
Deres ref.
Vår ref.
Selger:
Merket:
Valuta: NOK

Lev. adr. Thorvald Sirnes, Slettevegen 40, 94487246 5936 MANGER
Representant: Jørund Brakstad 90799643 mtek@bkkfiber.no

Prod.nr	Beskrivelse	Oppr. land	HS-kode	Antall	Enh	Pris	Rab.%	Beløp
50500-I	Biovac FD 5N GRP - Lagerført	NO	84212100	1	Stk	45 500,00		45 500,00
99901102	Normalfrakt			1	Stk	5 500,00		5 500,00
99902101	Oppstart og opplæring 5N			1	Stk	2 080,00		2 080,00

Tilvist av Vest Rørservice AS

Til deres informasjon vil dette faktureres i
2 omganger slik at anlegg og frakt faktureres
først deretter oppstart/montering når den er utført.

Oppstart/montering av anlegget vil ikke
bli utført før anlegget er betalt.

25 % mva av 53 080,00

13 270,00

Ordresum

66 350,00

Teknisk Godkjenning

SINTEF Byggforsk bekrefter at

Biovac FDN minirensesanlegg

er vurdert å være egnet i bruk og tilfredsstillende krav til produktdokumentasjon i henhold til Forskrift om omsetning og dokumentasjon av produkter til byggverk (DOK) og Forskrift om tekniske krav til byggverk (TEK), for de egenskaper, bruksområder og betingelser for bruk som er angitt i dette dokumentet

1. Innehaver av godkjenningen

Biovac Environmental Technology AS
 Farexvegen 19
 2016 Frogner

2. Produktbeskrivelse

Godkjenningen omfatter Biovac FDN minirensesanlegg for rensing av avløpsvann. Anlegget består av en enkelt tank med integrert styring og prosessinnmat. Produktet er CE-merket i henhold til NS-EN 12566-3.

Størrelser

Biovac FDN minirensesanlegg leveres i ulike størrelser med kapasiteter fra 5 – 50 pe. Anleggsstørrelse velges ut fra antatt maksimalt antall beboere i de boenheter som vil tilknyttes minirensesanlegget.



Materialvalg

Prosesstankene produseres enten i rotasjonsstøpt polyetylen (PE), eller glassfiber (GRP), med delkomponenter i andre materialer. En illustrasjon av de to ulike tankutførelsene er gitt i figur 1.

Produktnavn, tankmateriale og behandlingsskapasitet for de ulike modellene som inngår i godkjenningen er angitt i tabell 1.

Tabell 1 Materialvalg og behandlingsskapasitet for ulike anleggsstørrelser.

Produktnavn	Kapasitet [pe]	Material
FD5N PEH	5	PE
FD5N GRP	5	GRP
FD10N GRP	10	GRP
FD15N GRP	15	GRP
FD20N GRP	20	GRP
FD30N GRP	30	GRP
FD40N GRP	40	GRP
FD50N GRP	50	GRP

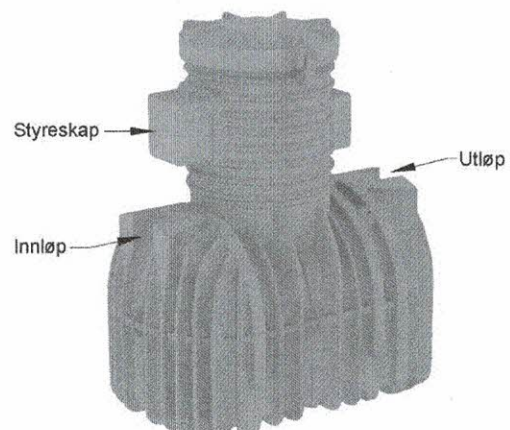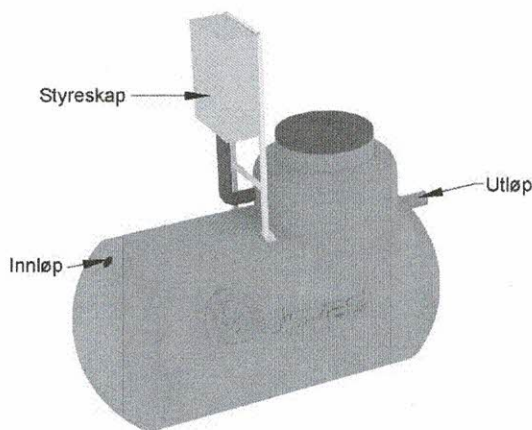

Figur 1
 Illustrasjon av Biovac FD5N GRP og Biovac FD5N PEH
 Figur: Biovac Environmental Technology AS